Приложение 3
к приказу Министра
по инвестициям и развитию
Республики Казахстан
от 24 апреля 2017 года № 235

форма

Декларация о соответствии

"17" 07 2023 года

Подрядчик (генеральный подрядчик) Товарищество с ограниченной ответственностью «Мейір-М»
наименование организации, юридический адрес
Республика Казахстан, г. город Астана, район «Алматы», улица Калибек Куанышбаева, дом 14, ВП-1, индекс 010000
в лице директора Газезова Жандоса Муратулы

по объекту: «Патологоанатомическое бюро с утилизацией биологических и медицинских отходов, расположенное в городе Нур-Султан, район «Алматы», район улицы А431» (1 очередь)
наименование и местонахождение объекта

заказчиком, которого является ГУ «Управление строительства города Астаны», Кулушев Т.Б.
наименование организации, фамилия имя, отчество (при наличии) руководителя

удостоверяет, что:

1. Строительно–монтажные работы на объекте выполнены в соответствии с утвержденным проектом (проектно–сметной документацией), государственными нормативами в сфере архитектурной, градостроительной и строительной деятельности;
2. Субподрядные организации: ТОО «Алам НС», государственная лицензия ГСЛ № 18002778 от 09.02.2018 г., ТОО «Акмол ПСБ» государственная лицензия ГСЛ № 12008886 от 10.07.2012 г., ТОО «Arlan Astana Qurylys» государственная лицензия ГСЛ № 20016952 от 11.11.2020 г.,
наименование организации

3. Проект (проектно-сметная документация) ТОО «Бюро Инженерного Проектирования»." Директор Гузырь Р.А, лицензия № 14002214 от 21.02.2014г., № 110-17-01.
наименование проектной организации, номер проекта

утвержденным ГУ «Управление строительства города Астаны» приказ за №107-Ѳ от 15.07.2021 года.
наименование организации, утвердившей (переутвердившей) проект и дата утверждения

4. Объект (комплекс) имеет следующие основные технико-экономические показатели (мощность, производительность, производственная площадь, протяженность, вместимость, объем, пропускная способность, провозная способность, число рабочих мест и тому подобное, заполняется по всем объектам (кроме жилых домов) в единицах измерения соответственно целевой продукции или основным видам услуг):

Мощность, производительность и так далее	**Единица измерения**	**По проекту**		**Фактически**	
		Общая (с учетом ранее принятых)	в том числе пускового комплекса или очереди	Общая (с учетом ранее принятых)	в том числе пускового комплекса или очереди
Патологоанатомическое бюро	м2	2 523,27		2 523,27	
Гараж	м2	190,58		190,58	

Патологоанатомическое бюро имеет следующие показатели:

Показатели	**Единица измерения**	**По проекту**	**Фактически**

Общая площадь Здания	метр в квадрате (далее – $м^2$)	2 523,27	2 523,27
Площадь застройки	$м^2$	1212,98	1212,98
Число этажей	эт.	3 (в т.ч. цокольный этаж)	3 (в т.ч. цокольный этаж)
Общий строительный объем	метр в кубе (далее – $м^3$)	11 823,27	11 823,27
-ниже -выше	$м^3$ $м^3$	4 399,94 7 423,33	4 399,94 7 423,33
Площадь встроенных, встроенно-пристроенных и пристроенных помещений	$м^2$	-	-

Гараж имеет следующие показатели:

Показатели	**Единица измерения**	**По проекту**	**Фактически**
Общая площадь здания	метр в квадрате (далее – $м^2$)	190,58	190,58
Площадь застройки	$м^2$	294,56	294,56
Число этажей	эт.	1	1
Общий строительный объем	метр в кубе (далее – $м^3$)	1 035,69	1 035,69
-ниже -выше	$м^3$ $м^3$	- 1 035,69	- 1 035,69
Площадь встроенных, встроенно-пристроенных и пристроенных помещений	$м^2$	-	-

Показатели	**По проекту**			**Фактически**		
	число квартир	площадь квартир, $м^2$		число квартир	площадь квартир, $м^2$	
		общая	жилая		общая	жилая
Всего квартир, в том числе:						
однокомнатных						
двухкомнатных						
трехкомнатных						

5. Технологические и архитектурно-строительные решения по объекту характеризуется следующими данными:

Патологоанатомическое бюро, предназначено для уточнения диагностики заболеваний на секционном, операционном и биопсийном материале путем проведения макроскопического и микроскопического, а при необходимости - бактериологического, вирусологического, биохимического и других дополнительных исследований, а также установление причины и механизма смерти больного Проектируемое здание патологоанатомического бюро представляет собой отдельно стоящее 2-х этажное здание с цокольным этажом. В цокольном этаже предусмотрены помещения для поступления, забора и хранения биоматериала, так же на данном этаже располагаются технические помещения, прачечная и помещения для персонала. На первом этаже размещаются помещения для посетителей, лабораторные, складские и архивные помещения, часть технических помещений и помещения для персонала. Все административные помещения размещены на втором этаже здания, так же на втором этаже расположены помещения для отдыха персонала и часть технических помещений.

Гараж рассчитан на 4 автомобиля. В здании имеются комната водителей, техническое помещение. Расчётная мощность предприятия - 250 тыс. анализов/год (биопсий); 1500 вскрытий/год, из них 15 (1%) инфицированные. Расчётная мощность прачечной - 64 кг/смену. Персонал проектируемого объекта - 15 врачей патологоанатомов, 12 лаборантов, 10 санитаров; 4 рабочих прачечной. Рабочий день -- 1 смена (8 часов). Всего в холодильных камерах хранится 30 трупов. Для перемещения и временного размещения в помещении предусмотрены анатомические тележки. Помещение секционной рассчитано на три секционных стола. Секционные столы имеют подводку горячей и холодной воды, душевой элемент. Подключение к канализации имеет задвижку для перекрытия сливных вод в случае обнаружения инфекции. Каждое место врача в секционной оборудовано передвижным и потолочным бестеневым рефлектором, инструментальным столиком, подставкой для тазов, электрической пилой. В помещении имеется стерилизатор для инструментов, весы. Архивирование и хранение биологического материала предусмотрено в архиве для хранения влажного материала. Помещение оснащено специализированной системой для заключения материала в полиэтиленовые пакеты с заливкой формалином и последующим запечатыванием для дальнейшего хранения в архивных шкафах. В качестве дополнительных платных услуг патологоанатомическое бюро подготавливает трупы, подлежащие выдаче, к траурной церемонии в помещении для одевания трупов. В помещении предусмотрен водоразборный кран для омывания тела. Трупы попадают в траурный зал посредством грузового лифта. Траурный зал оснащён пьедесталом для размещения трупа в зависимости от религиозных традиций. Отдельно для инфекционных вскрытий предусмотрена отдельная группа помещений с секционной, предсекционной, помещением для одевания трупов в холодильной камере на пять мест. Лаборатории оснащены гистологическими процессорами для проводки биологических материалов, автоматическими аппаратами для окрашивания, термостатами для расплавления парафина, водяными бани для расправления срезов, дистиляторами воды, вытяжными шкафы для хранения химических веществ для проводки, микротомами выполнения срезов из парафиновых блоков и аппаратами для заключения срезов под стекло, медицинскими холодильными шкафами. Готовые стёкла хранятся блоками в помещении архива для хранения блоков гистологического материала. Расчётное время хранения блоков до 3-х лет.

Патологоанатомическое бюро

Класс функциональной пожарной опасности - Ф 5.1.

Класс конструктивной пожарной опасности – С0.

Проектируемое здание патологоанатомического бюро представляет собой отдельно стоящее 2-х этажное здание с цокольным этажом (цокольный этаж расположен ниже отметки 0,000), П-образной формы в плане с размерами в осях 36м х 30м.

Высота помещений (от пола до низа потолков):

- цокольный этаж - 3,0 м и 3,6 м;
- 1 этаж - 3,30 м;
- 2 этаж - 3,30 м.

Технические помещения, обеспечивающие нормальную эксплуатацию здания, располагаются на цокольном этаже. Вертикальная связь этажей решена через лестничные клетки типа Н2 с естественным освещением через оконные проёмы. Здание оборудовано грузопассажирским лифтом, грузоподъемностью 1600 кг и малым грузовым лифтом, грузоподъемностью 200 кг. В цокольном этаже запроектированы: помещения для поступления, забора и хранения биоматериала, архив для хранения влажного материала, помещение для хранения 30-ти трупов, помещения для одевания трупов, помещения для поступления трупов, секционный зал на 3 стола, предсекционная, секционный зал для инфекционных вскрытий, санпропусник, склад, бытовая комната, помещения для персонала, душевые, сан.узлы, прачечная, технические помещения. На 1-ом этаже запроектированы: вестибюль для посетителей, траурный зал, помещение охраны, лабораторные, складские, кабинет операторов по набору, музей макропрепаратов, гардеробные, регистратура- справочная, архив для хранения блоков операционного, биопсийного, секционного материала, сан.узлы, венткамера. На 2-м этаже запроектированы: зал для настольного тенниса, раздевалки, кабинеты врачей, ординаторские, кабинеты зав.отделений, кабинет для ультрамикротомов, кабинет для электронного микроскопа, кабинет психоэмоциональной разгрузки, Кабинет преподавания государственного языка, кабинет юриста, склад, административные помещения, сан.узлы, душевые, холлы. Эвакуация работников из цокольного этажа производится посредством двух рассредоточенных эвакуационных выходов. С первого и второго этажей эвакуация персонала и посетителей проходит по лестничным клеткам типа Н-2 и трем эвакуационным выходам с первого этажа. Проектом предусмотрено автоматическое пожаротушение.

Пределы огнестойкости основных строительных конструкций составляют:

для шахт дымоудаления, противопожарных перегородок - EI 90;

для дверей в противопожарных перегородках - EI 60;

для остальных дверей - EI 15.

Выход на кровлю предусмотрен через люк в лестничной клетке. Принятые решения обеспечивают эвакуацию согласно нормам СН РК 2.02-01-2019 «пожарная безопасность зданий и сооружений» и технического регламента «Общие требования к пожарной безопасности» № 439 от 23.06.2017 года.

Наружные стены - монолитные железобетонные толщиной 200 мм, газобетонные блоки (300x250x625) плотностью D500 кг/м³, толщиной 300мм, с утеплителем δ = 100мм.

Внутренние стены - кирпич керамический КРрпу 250x120x88/1.4НФ/100/2.0/50 толщиной 250 мм и 120мм, по ГОСТ 530-2012 на растворе М50

Перекрытия - монолитные железобетонные плиты толщиной 200мм.

Кровля - безчердачная, рулонная из наплавляемого кровельного покрытия «ТехноНИКОЛЬ», с организованным внутренним водостоком и обогревом водосточных воронок.

Внутренняя отделка предусмотрена из негорючих и трудносгораемых материалов, потолок - покраска акриловой краской по плите; панель типа «Армстронг»; ГКЛ и ГКЛВ 9.5мм, гипсовая шпатлевка, покраска акриловой краской; стены – окраска водоэмульсионной краской за 2 раза; керамическая плитка; пол - керамогранит, керамическая плитка, коммерческий линолеум.

Наружная отделка: цоколь - фасадная облицовочная бетонная панель – «Шамотный кирпич»; стены - декоративная штукатурка с последующей окраской.

Окна, витражи – алюминиевые с заполнением двухкамерными стеклопакетами, с пределом огнестойкости не ниже Е30 по ГОСТ 30674-99, ГОСТ 21519-2003.

Гараж

Класс функциональной пожарной опасности - Ф 5.2.

Класс конструктивной пожарной опасности – С0.

Здание гаража прямоугольной формы с размерами в осях 25,65 x 7,74м.

Высота помещений (от пола до низа потолков) - 3,98 м.

Гараж предусмотрен на 4 автомашины. В здании имеются комната водителей, техническое помещение и смотровая яма для осмотра машин.

Наружные несущие стены – кирпич керамический КРрпу 250x120x88/1.4НФ/100/2.0/50 по ГОСТ 530-2012 на растворе М50 толщиной 380 мм с утеплением ТЕХНОБЛОК СТАНДАРТ/ТЕХНОВЕНТ

СТАНДАРТ- 30-80мм.Внутренние несущие стены - кирпич керамический КРрпу 250х120х88/1.4НФ/100/2.0/50 по ГОСТ 530-2012 на растворе М50 толщиной 380 мм.

Плиты покрытия – сборные многопустотные железобетонные плиты.

Кровля - рулонная Техноэласт с утеплением минераловатными плитами - Технорyф 45, р-140 кг/м3 - 150мм.

Водосток – наружный не организованный.

Окна – металлопластиковые с однокамерным стеклопакетом по ГОСТ 30674-99, окна в помещении водителей – двухкамерный стеклопакет по ГОСТ 30674-99.

Наружная отделка:

цоколь - кирпич облицовочный колотый.

стены - декоративная штукатурка, с покраской.

краткие технические характеристики по особенностям его размещения, по основным материалам и конструкциям, инженерному и технологическому оборудованию

6. На объекте установлено предусмотренное проектом оборудование в количестве согласно актам о его приемке после индивидуального испытания и комплексного опробования;

7. Мероприятия по охране труда, обеспечению взрывобезопасности, пожаробезопасности, охране окружающей природной среды и антисейсмические мероприятия, предусмотренные проектом выполнены;

8. Строительно-монтажные работы осуществлены в сроки:
начало работ - июнь 2022 г;
(месяц, год)
окончание работ - июнь 2023 г;
(месяц, год)
при продолжительности строительства, месяц:
по норме или по проекту организации строительства, месяц: 7
фактически, месяц: 12

9. Примененные строительные материалы, конструкции, оборудование и изделия соответствуют требованиям проекта и государственных нормативов;

9-1. Доля местного содержания предусмотрена в проектно-сметной документации _____% и фактически применено _____% (на объектах, финансируемых за счет государственных инвестиций и средств квазигосударственного сектора);

10. Исполнительная геодезическая съемка фактического положения подземных инженерных сетей и/или зданий (сооружений) выполнена (обязательное приложение к декларации о соответствии);

10-1. Исполнительная техническая документация имеется в полном объеме, в том числе в электронном модуле;

11. ПСД не предусмотрены наружные инженерные сети.
Поставщики услуг по инженерному и коммунальному обеспечению:

ГКП «Астана су арнасы» Зейнулкабден Т.К._____

наименование организации, фамилия, имя, отчество подпись дата м.п.

АО «Астана-Региональная Электросетевая компания» Бердалину Е.С._____

наименование организации, фамилия, имя, отчество подпись дата м.п.

АО «Астана-Теплотранзит» Азбаев Б.О._____

наименование организации, фамилия, имя, отчество подпись дата м.п..

АО «Казахтелеком» Герасько А.В._____

наименование организации, фамилия, имя, отчество подпись дата м.п..

ГКП НА ПХВ "Elorda Eco System" акимата города Астаны" Шоданов Т.Э._____

наименование организации, фамилия, имя, отчество подпись дата м.п..

12. Шумоизоляция здания соответствует проекту и подтверждается экспертным заключением выдаваемым государственной организацией, осуществляющей санитарно-эпидемиологическую экспертизу по результатам лабораторных замеров, проведенных аккредитованными испытательными лабораториями (центрами) (экспертное заключение прилагается);

13. Обеспечен доступ для маломобильных групп населения, что подтверждается органами социальной защиты населения
ГУ «Управление занятости и социальной защиты города Астаны» Скуб И.В.
фамилия, имя, отчество (при наличии), подпись руководителя, дата Место печати (при наличии)

Подрядчик (генеральный подрядчик) считает объект «Патологоанатомическое бюро с утилизацией биологических и медицинских отходов, расположенное в городе Нур-Султан, район «Алматы», район улицы А431» (1 очередь) готовым к приемке в эксплуатацию,
наименование объекта (комплекса)
гарантирует качество выполненных строительно-монтажных и специальных работ, и принимает на себя обязательство устранять дефекты, возникшие по его вине при строительстве объекта согласно гарантийного срока в соответствии с законодательством Республики Казахстан.

Подрядчик (генеральный подрядчик)
Директор Газезов Жандос Муратулы
фамилия, имя, отчество (при наличии) руководителя, подпись, дата, место печати (при наличии)

Дата поступления в ТОО «НИПИ «Астанагенплан» - исп. № **37647** от 29.06.2023 года
Дата выдачи заключения ТОО «НИПИ «Астанагенплан» -03.07.2023г.

«Астана бас жоспары» ғылыми-зерттеу жобалау институты» ЖШС
ТОО «Научно-исследовательский проектный институт «Астанагенплан»
шығыс / исходящий № 34008
«04» 07 2023 ж.
Тел.: 39-12-69

ЗАКЛЮЧЕНИЕ ПО ОБЪЕКТУ:

район А 431, Патологоанатомическое бюро

Исполнительная съемка (посадка зданий)

Заказчик: ТОО «Мейір-М»
Выполнено: ТОО «НИПИ «Астанагенплан»

1. Соответствие материалов изысканий и обследования базе данных:

1.1 Водоснабжения:
Замечаний нет.

1.2 Фекальной канализации:
Замечаний нет.

1.3 Ливневой канализации:
Замечаний нет.

1.4 Электроснабжения:
Замечаний нет.

1.5 Освещения:
Замечаний нет.

1.6 Теплоснабжения:
Замечаний нет.

1.7 Телефонной канализации:
Замечаний нет.

1.8 Светофорной сигнализации:
Замечаний нет.

1.9 Газоснабжения:
Замечаний нет.

1.10 Нефтепровод:
Замечаний нет.

1.11 Благоустройство и озеленение:
Замечаний нет.

2. Соответствие предоставленной съемки согласованному эскизному проекту:
Замечаний нет.

3. Соответствие нормативным расстояниям и требованиям согласно СНиП РК 3.01-01Ас-2007:

3.1 До проектных инженерных коммуникаций:
Замечаний нет.

3.2 До проектируемых зданий и сооружений:
Замечаний нет.

3.3 До существующих инженерных коммуникаций:
Замечаний нет.

3.4 До существующих зданий и сооружений:
Замечаний нет.

4. Соблюдение охранной зоны с объектами культуры, памятниками архитектуры и градостроительства:
Замечаний нет.

5. Прохождение существующих инженерных коммуникаций по чужим земельным участкам:

Замечаний нет.

6. Соответствие схеме трассы:
Замечаний нет.

7. Соответствие рабочего проекта:
Замечаний нет.

8. Соотвествие вертикальных отметок рабочему проекту:
Замечаний нет.

9. Другие замечания:
Замечаний нет.

ВЫВОД:

Предоставленная исполнительная съёмка зарегистрирована и внесена в базу данных города Астаны.

Заместитель директора **Е.Файзулаев**

Исп.: Грибанова Т.
Тел: 47-20-67 (2169)

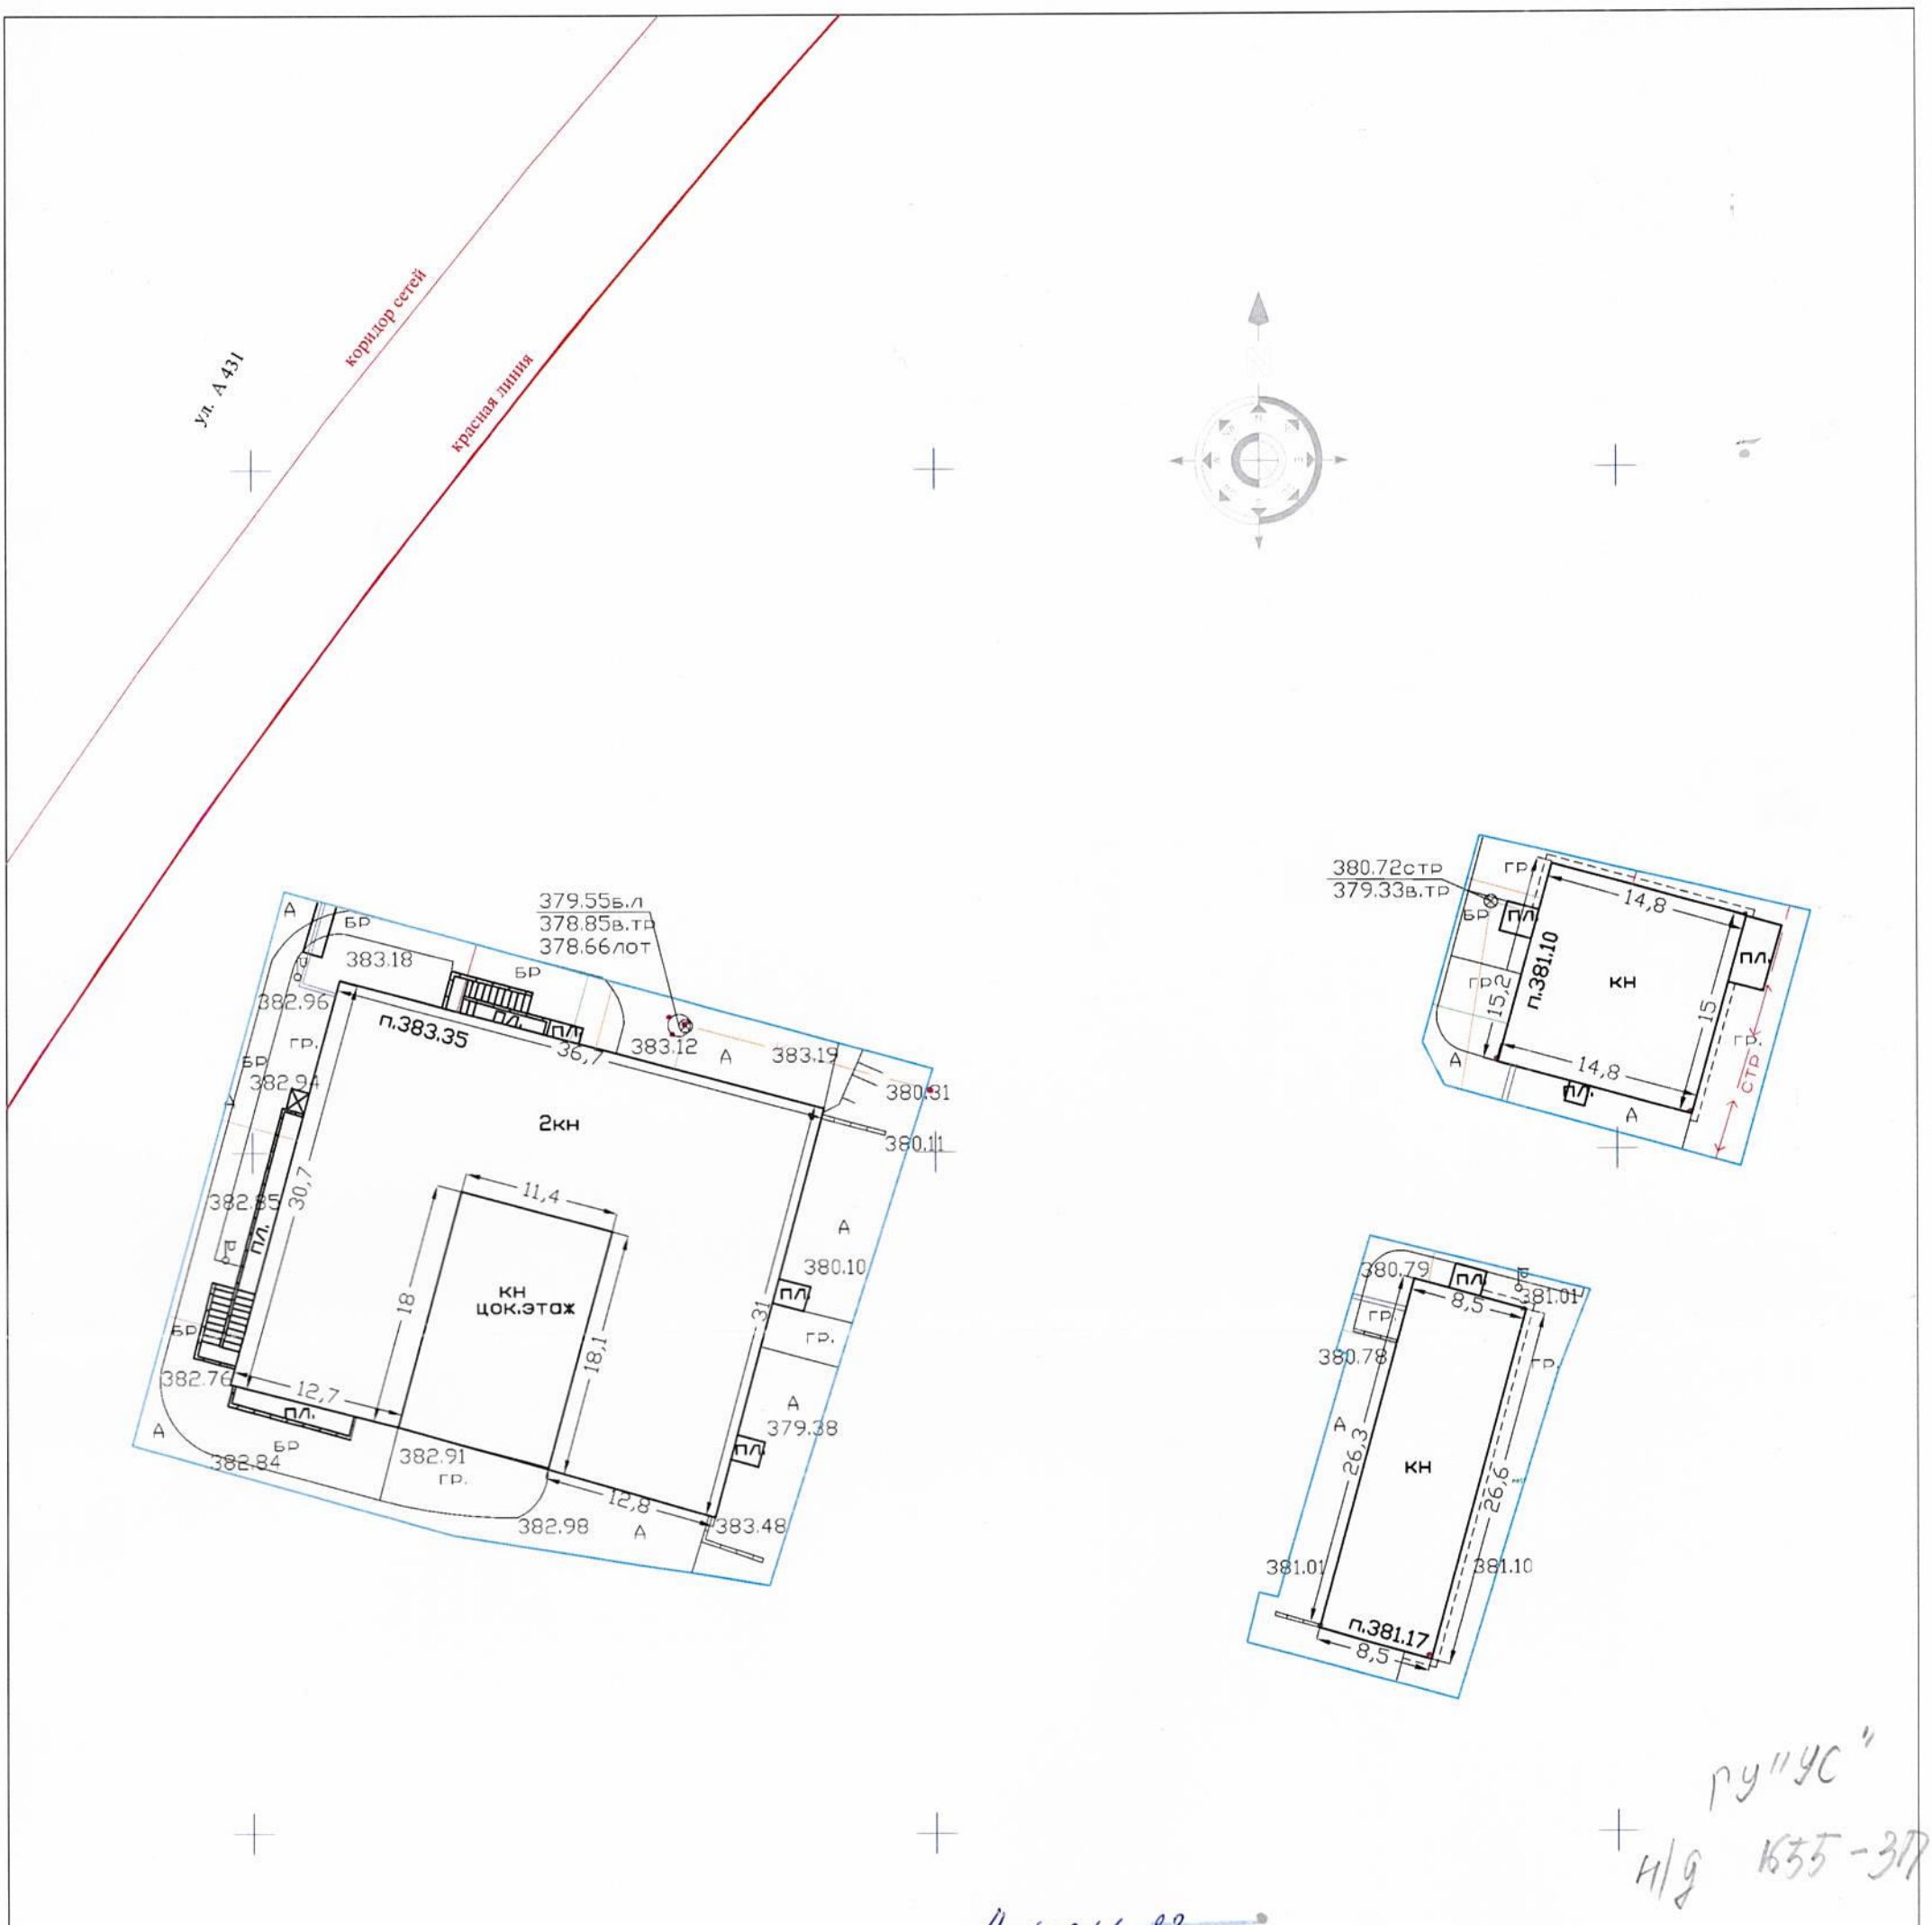

ГУ "УС"
Н/д К35-3П

4 июля 23
№ 37647

«АСТАНА БАС ЖОСПАРЫ» ҒЫЛЫМИ-ЗЕРТТЕУ ЖОБАЛАУ ИНСТИТУТЫ» ЖАУАПКЕРШІЛІГІ ШЕКТЕУЛІ СЕРІКТЕСТІГІ
ҚАБЫЛДАНДЫ
ПРИНЯТО

Красные линии нанесены по состоянию на "06" 06 2023г.

Орындау түсірілімі "Астана бас жоспары" ғылыми-зерттеу жобалау институты" ЖШС орындады Исполнительная съёмка выполнена ТОО "Научно-исследовательский проектный институт "Астанагенплан"		
Тапсырыс беруші Заказчик	ТОО "Мейір-М"	
Объекті Объект	район ул. А431. Патологоанатомическое бюро *(посадка зданий)*	
Кешенді инженерлік іздестірулер бөлімінің басшысы Руководитель комплексного отдела инженерных изысканий		Калашников Е.А.
Тексерген басшысының орынбасары, дала жұмыстары секторының меңгерушісі Проверил заместитель руководителя, зав.сектора полевых работ		Кошанов Н.С.
Орындаушы Исполнитель		Тлеубаев Р.С.
Көшірген Составила		Чернушенко Е.М.
Масштаб 1:500		"29" 06 2023 жыл год
Биіктік жүйесі - Балтық Система высот - Балтийская	Координаттар жүйесі - жергілікті Система координат - местная	820-07-23

«АСТАНА – АЙМАҚТЫҚ ЭЛЕКТРЖЕЛІЛІК КОМПАНИЯСЫ» АКЦИОНЕРЛІК ҚОҒАМЫ

АКЦИОНЕРНОЕ ОБЩЕСТВО «АСТАНА – РЕГИОНАЛЬНАЯ ЭЛЕКТРОСЕТЕВАЯ КОМПАНИЯ»

010000, Астана каласы, Домалак ана көшесі, 9
тел.: +7(7172) 62 03 62
e-mail: kancelyariya@astrec.kz

010000, город Астана, улица Домалак ана, 9
тел.: +7(7172) 62 03 62
e-mail: kancelyariya@astrec.kz

№ 27-21401 от 15.06.2023

ТОО «Мейір-М»
тел: +7-708-286-90-24

На Ваш исх.№ 06-356 от 12.06.2023г.

АО «Астана – РЭК» сообщает, что в случае отсутствия наружных сетей электроснабжения на объекте «Патологоанатомическое бюро с утилизацией биологических и медицинских отходов (1 очередь)», расположенного по адресу: город Астана, район Алматы, район улицы А431 согласование декларации не требуется.

Главный инженер **Д. Беликов**

Дата: 22.06.2023 12:18. Копия электронного документа. Версия СЭД: Documentolog 7.18.2. Положительный результат проверки ЭЦП

Исп. Демеугалиев Н.Г.
n.demeugaliev@astrec.kz
тел.: 620-457 (вн.3008)

Согласовано
15.06.2023 14:20 Давлетов Азамат Болатович
Подписано
15.06.2023 16:16 Беликов Дмитрий Николаевич

Дата: 22.06.2023 12:18. Копия электронного документа. Версия СЭД: Documentolog 7.18.2. Положительный результат проверки ЭЦП

Данный электронный документ DOC ID KZ94P402023101107143EEF4F6 подписан с использованием электронной цифровой подписи и отправлен посредством информационной системы «Казахстанский центр обмена электронными документами» Doculite.kz.
Для проверки электронного документа перейдите по ссылке:https://doculite.kz/landing?verify=KZ94P402023101107143EEF4F6

Тип документа	Исходящий документ
Номер и дата документа	№ 27-21401 от 15.06.2023 г.
Организация/отправитель	АО "АСТАНА-РЭК"
Получатель (-и)	ТОВАРИЩЕСТВО С ОГРАНИЧЕННОЙ ОТВЕТСТВЕННОСТЬЮ МЕЙIР-М
Электронные цифровые подписи документа	Согласовано: Давлетов Азамат Болатович без ЭЦП Время подписи: 15.06.2023 14:20
	Акционерное общество "Астана - Региональная Электросетевая Компания" Подписано: БЕЛИКОВ ДМИТРИЙ MIIUTAYJ...FbYdbeA== Время подписи: 15.06.2023 16:16
	Одобрено: Мухатова Гульсина Билаловна без ЭЦП Время подписи: 15.06.2023 14:43

Данный документ согласно пункту 1 статьи 7 ЗРК от 7 января 2003 года N370-II «Об электронном документе и электронной цифровой подписи», удостоверенный посредством электронной цифровой подписи лица, имеющего полномочия на его подписание, равнозначен подписанному документу на бумажном носителе.

Дата: 22.06.2023 12:18. Копия электронного документа. Версия СЭД: Documentolog 7.18.2. Положительный результат проверки ЭЦП

«АСТАНА-ТЕПЛОТРАНЗИТ»
АКЦИОНЕРЛІК ҚОҒАМЫ

АКЦИОНЕРНОЕ ОБЩЕСТВО
«АСТАНА-ТЕПЛОТРАНЗИТ»

010009, Астана қаласы, І.Жансүгіров көшесі 7
тел.: 8(7172) 77-12-02, факс: 54-75-98
www.a-tranzit.kz, e-mail: info@a-tranzit.kz

010009, г.Астана, ул. И.Жансугурова 7
тел.: 8(7172) 77-12-02, факс: 54-75-98
www.a-tranzit.kz, e-mail: info@a-tranzit.kz

13.06.2023 № 1696-11
№ ге

на вх.6989 АТ от 12.06.2023г.

ТОО «Мейір-М»
8 708 286 90 24

ФАКСОГРАММА

АО «Астана-Теплотранзит» по подписанию Декларации о соответствии объекта **«Патологоанатомическое бюро с утилизацией биологических и медицинских отходов, расположенный в г. Астане, р-н Алматы, район улицы А431, 1 очередь»** сообщает:

В соответствии с пунктом 11 «Декларации о соответствии», утвержденной приказом Министра по инвестициям и развитию Республики Казахстан от 24 апреля 2017 года №235, поставщики услуг по инженерному и коммунальному обеспечению подписывают декларацию только по наружным инженерным коммуникациям. В связи с чем, подписание Декларации о соответствии, по вышеуказанному объекту, со стороны АО «Астана-Теплотранзит» не требуется.

И.о. председателя правления **А.Ж. Саугабаев**

Исп. Багадаева З.Е.
Тел. 77-12-20

Исх№472
19.06.23

Директору
ТОО «Мейір-М»
Газезову Ж. М.

ГКП на ПХВ «Elorda Eco System» акимата города Астаны (далее – Предприятие) касательно подписания Декларации о соответствии объекта «Патологоанатомическое бюро с утилизацией биологических и медицинских отходов, расположенное в городе Нур-Султан, район «Алматы», район улицы А431» Без наружных инженерных сетей и благоустройства (далее-Объект), сообщает следующее.

В соответствии с пунктом 11 «Декларации о соответствии» утвержденной приказом Министра по инвестициям и развитию Республики Казахстан от 24 апреля 2017 года №235, поставщики услуг по инженерному и коммунальному обеспечению подписывают декларацию только по наружным инженерным коммуникациям.

В связи с вводом в эксплуатацию Объекта без наружных инженерных сетей ливневой канализации подписание Декларации о соответствии, по вышеуказанному объекту, со стороны Предприятия не требуется.

Генеральный директор **Т. Шоданов**

Исп. Орынбетов А.К.
Тел: 8 701 921 54 28

«ҚАЗАҚТЕЛЕКОМ»
акционерлік қоғамы
«Желі» дивизионы» бірлестігі
Астана қатынау желісін
пайдалану департаменті
(Астана ҚЖПД)

ҚАЗАҚТЕЛЕКОМ
"KAZAKHTELECOM JOINT STOCK COMPANY"

Акционерное общество
«КАЗАХТЕЛЕКОМ»
Объединение «Дивизион «Сеть»
Департамент эксплуатации сети
доступа Астана
(ДЭСД Астана)

010000, Астана қаласы, Абай көшесі, 31
тел.: 8-(7172)-57-77-50
E-Mail: astana@telecom.kz

010000, город Астана, улица Абая, 31
тел.: 8-(7172)-57-77-50
E-Mail: astana@telecom.kz

Генеральному директору ТОО "МЕЙИР-М"
Газезову Ж.М.

14.07.2023 № 04-5-7-2-11-11/6951

На ваш запрос исх. № 9820 от 13.06.2023г. АО "Казахтелеком" Объединение "Дивизион "Сеть" Департамент эксплуатации сети доступа (далее - ДЭСД Астана) сообщает о том, что для подписания декларации о соответствии по объекту Патологоанатомический бюро с утилизацией биологических и медицинских отходов расположенного по адресу: г. Астана, район Алматы, ул. А-431, АО "Қазақтелеком" Объединение "Дивизион "Сеть" Департамент эксплуатации сетей доступа (далее - ДЭСД Астана) сообщает о том, что в соответствии с пунктом 11 "Декларации о соответствии", утвержденной приказом Министра по инвестициям и развитию Республики Казахстан от 24 апреля 2017 года №235, поставщики услуг по инженерному и коммунальному обеспечению подписывают декларацию только по наружным инженерным коммуникациям. В связи с чем, подписание Декларации о соответствии по вышеуказанному объекту со стороны АО "Қазақтелеком" Объединение "Дивизион "Сеть" ДЭСД Астана не требуется.

Директор ДЭСД Астана **Герасько А.В.**

Исп.: Сейтмагамбетова Г.А.
тел.: 8(7172) 27-77-42

000317

«ҚАЗАҚТЕЛЕКОМ»
акционерлік қоғамы
«Желі» дивизионы» бірлестігі
Астана қатынау желісін
пайдалану департаменті
(Астана ҚЖПД)

ҚАЗАҚТЕЛЕКОМ
"KAZAKHTELECOM JOINT STOCK COMPANY"

Акционерное общество
«КАЗАХТЕЛЕКОМ»
Объединение «Дивизион «Сеть»
Департамент эксплуатации сети
доступа Астана
(ДЭСД Астана)

010000, Астана қаласы, Абай көшесі, 31
тел.: 8-(7172)-57-77-50
E-Mail: astana@telecom.kz

010000, город Астана, улица Абая, 31
тел.: 8-(7172)-57-77-50
E-Mail: astana@telecom.kz

14.07.2023ж. № 09-572-11-11/6951

"МЕЙИР-М" ЖШС бас директоры
Ж.М. Ғазезовке

Қазақтелеком" АҚ "Желі" Дивизионы" бірлестігі Астана қ. Қатынау желісін пайдалану департаменті (әрі қарай - Астана ҚЖПД), 2023.13.06 № 9820 сұранысыңызға, "Астана қаласы, "Алматы" ауданы, А-431 к-сі, 5, мекенжайы бойынша орналасқан Биологиялық және медициналық қалдықтарды кәдеге жаратумен патологиялық-анатомиялық бюро нысаны бойынша Қазақстан Республикасы Инвестициялар және даму министрінің 2017 жылғы 24 сәуірдегі № 235 бұйрығымен бекітілген «Сәйкестік туралы декларацияның» 11-тармағына сәйкес, инженерлік және коммуналдық камтамасыз ету бойынша қызмет көрсетушілер декларацияға тек сыртқы инженерлік коммуникациялар бойынша декларацияға қол қоятындығын хабарлайды. Осыған байланысты "Қазақтелеком" АҚ "Желі" дивизионы" бірлестігі Астана ҚЖПД жоғарыда аталған нысанға сәйкестік туралы декларацияға қол қоюды қажет етпейді.

Астана ҚЖПД директоры **А.В. Герасько**

Орынд.: Г.А. Сейтмагамбетова
тел.: 8(7172) 27-77-72

000316

010000, Қазақстан Республикасы,
Астана қ., Абай даңғ., 103 ғ.,
тел.: 76-76-00,
Call center: 13-02,
e-mail: odo@astanasu.kz

010000, Республика Казахстан,
г. Астана, пр. Абая, з. 103,
тел.: 76-76-00,
Call center: 13-02,
e-mail: odo@astanasu.kz

№ 3-4/6465
26.07.23

Директору ТОО «Мейір-М»
Газезову Ж.М.
тел: 87082869024

По вопросу подписания декларации о соответствии объекта ***«Патологоанатомическое бюро с утилизацией биологических и медицинских отходов, расположенное в городе Нур-Султан, район «Алматы, район улицы А431 (1 очередь)»*** ГКП «Астана су арнасы» сообщает следующее: в соответствии с пунктом 11 «Декларации о соответствии», утверждённой приказом Министра по инвестициям и развитию Республики Казахстан от 24 апреля 2017 г. № 235, поставщики услуг по инженерному и коммунальному обеспечению подписывают декларацию только по наружным инженерным коммуникациям.

В связи с отсутствием наружных сетей водопровода и хоз-фекальной канализации в представленном заключении экспертизы № ЭксБ-0014/21 от 02.06.2021 г.(положительное) по вышеуказанному объекту, подписание Декларации о соответствии представителем ГКП «Астана су арнасы» не требуется.

Заместитель генерального директора
по эксплуатации **Е. Шарипов**

исп.: Какенова А.Ж.
тел.: 76-76-98