«АБАЙ ОБЛЫСЫ ЖАРМА АУДАНЫНЫҢ СӘУЛЕТ, ҚАЛА ҚҰРЫЛЫС ЖӘНЕ ҚҰРЫЛЫС БӨЛІМІ» МЕМЛЕКЕТТІК МЕКЕМЕСІ
* * *
ҚАЗАҚСТАН РЕСПУБЛИКАСЫ, АБАЙ ОБЛЫСЫ, 070600, ЖАРМА АУДАНЫ, ҚАЛБАТАУ АУЫЛДЫҚ ОКРУГІ, ҚАЛБАТАУ АУЫЛЫ, КӨШЕСІ ДОСТЫҚ, ҒИМАРАТ 2/2
«8» 02 2024 ж.
№ 117

«ЖМТ» АЖ ЕНГІЗІЛДІ
Орындаушы Кунтбаев Б.К.
(Т.А.Ә., қолы)
Күні 20 24 ж. «08» 02

Утвержден приказом
Министра по инвестициям и развитию
Республики Казахстан
от 24 апреля 2017 года № 234

форма

Акт приемки объекта в эксплуатацию

"12" февраля 2024 г

Заказчик **Исабаева Динара Сайлауовна** (Республика Казахстан, Восточно-Казахстанская область, город Усть-Каменогорск,улица Бурова, 24-45, ИИН 731122400887)
фамилия, имя, отчество (при его наличии) ИИН, телефон – для физических лиц, наименование организации – для юридических лиц, БИН, телефон, почтовый индекс,область, город, район, населенный пункт, наименование улицы, номер дома/здания(стационарного помещения)

на основании:

Декларации о соответствии (прилагается) **«12» февраля 2024 года, ТОО «VEKA ПЛАСТ», директор Пятаков А.А.,** (Республика Казахстан, Восточно-Казахстанская область, город Усть-Каменогорск,улица Бурова, 24, БИН 040640000682)
дата подписания декларации, наименование подрядной (генподрядной) организации, фамилия, имя, отчество (при его наличии) руководителя, юридический адрес, БИН, телефон

Заключения о качестве строительно-монтажных работ (прилагается) **от «12 » февраля 2024 года ТОО «Каз Гранд Надзор» руководитель Азербаев Д.Н.**(Журтбаева Г.С.эксперт, аттестат эксперта №KZ54VJE00031526, от 19.10.2017 г., БИН -220140014197, тел. 87232211460)
дата подписания заключения, наименование организации, фамилия, имя, отчество (при его наличии) экспертов технического надзора, № и дата получения аттестатов, БИН, телефон

Заключения о соответствии выполненных работ проекту (прилагается) **от «12» февраля 2024 года ТОО «ALTAIR-JOBA» - директор Каримов Е.Ж.,номера аттестата №0726 от 15.12.2020г.**, БИН – 20094002527, Тел. 8 705 2027969)
дата подписания заключения, наименование организации, фамилия, имя, отчество (при его наличии) экспертов авторского надзора, № и дата получения аттестатов, БИН, телефон

произведя осмотр готовности предъявленного подрядчиком (генеральным подрядчиком) к приемке в эксплуатацию объекта:
«Строительство линии электропередач по ул.Тойшыбаева и Кобдыкова в г.Шар,Жарминского р-на,область Абай » , II нормальный уровень ответственности .
наименование объекта, вид строительства (новое, расширение, реконструкция, техническое перевооружение, модернизация, капитальный ремонт), уровень ответственности,техническая и технологическая сложность объекта

по адресу: **Республика Казахстан, область Абай, Жарминский район,г.Шар**
(область, район, населенный пункт, микрорайон, квартал, улица, номер дома (корпуса)

проверив комплектность исполнительной технической документации, в том числе посредством электронного модуля исполнительной технической документации "__"_____20__ года, дата ознакомления подтверждает что:

1. Строительство объекта осуществлено на основании:

1) правоустанавливающего документа на земельный участок от **"27" июля 2023 года на оснований решения о предоставлений соответстующего права на заемлю ГУ "Аппарат Акима Калбатауского сельского округа"**
документ, подтверждающий наступление юридических фактов (юридических составов), на основании которых возникают, изменяются или прекращаются права на земельный участок, в том числе договоры, решения судов, правовые акты исполнительных органов, свидетельство о праве на наследство, передаточный акт или разделительный баланс при реорганизации негосударственных юридических лиц, владеющих земельным участком на праве собственности или выкупивших право временного возмездного землепользования (аренды).

либо решения о реконструкции (перепланировке, переоборудовании) помещений (отдельных частей) существующих зданий от "___"_____20___года №_____;
наименование органа вынесшего решение

2) талона о приеме уведомления о начале строительно-монтажных работ **Государственное учреждение «Управление по контролю области Абай(ГАСК инспекция труда)» KZ09REA00373090 от 29.01.2024**

наименование органа принявшего уведомление, дата и № принятия талона

3) проекта (проектно-сметной документации) **по проекту ТОО «ALTAIR-JOBA» 2023-2 ,**

наименование проектной организации, номер проекта

утвержденного (й)

заказчиком- Исабаевой Д. С.

дата и номер проекта, наименование организации утвердившей (переутвердившей) проект и дата утверждения

2. Строительно-монтажные работы осуществлены в сроки: начало работ "29"января строительства, месяц: по норме или по проекту организации строительства, 10 дней; фактически, дни :14;

3. Объект (комплекс) имеет следующие основные технико-экономические показатели (мощность, производительность, производственная площадь, протяженность, вместимость, объем, пропускная способность, провозная способность, число рабочих мест и тому подобное, заполняется по всем объектам (кроме жилых домов) в единицах измерения соответственно целевой продукции или основным видам услуг):

Мощность, производительность и так далее	Единица измерения	По проекту		Фактически	
		общая (с учетом ранее принятых)	в том числе пускового комплекса или очереди	общая (с учетом ранее принятых)	
Категория надежности электроснабжения	-	III		III	-
Разрешенная мощность	кВТ	35		35	
Расчетный ток	А	57,24		57,24	
Коэффициент мощности		0,96		0,96	
Протяженность сети	метр	540		540	
Количество опор	шт	6		6	

Выпуск продукции (оказания услуг), предусмотренной проектом в объеме, соответствующем нормам освоения проектных мощностей в начальный период

_____;

факт начала выпуска продукции с указанием объема

4. Технологические и архитектурно-строительные решения по объекту характеризуются следующими данными:

Точка подключения РУ-0,4кВТ КТП №151.На ВЛ-10 кВ Л-2 от ПС- Чарск произвести замену провода в пролетах опор №1-7,64-86,провод АС-35 на провод АС-50.Проектом предусмотрен самонесущий провод СИП- 4 сечением 4*50 мм2 длинной 540м,для ответвления к домам кабель АВВГ 2*6 мм2 на троссу.Заземляющие устройства для повторного заземления ,нулевой провод выполнить в соответствии с требованиями ПУЭ РК. Предусмотрено повторное заземление провода PEN на опорах ВЛИ-0,4кВ.Количество промежуточных железобетонных опор СВ95а-02 6шт.На подключаемых домах установить щиты учета с приборами учета тип Орман Saiman, 220В 5(60)А

краткие технические характеристики по особенностям его размещения, по основным материалам и конструкциям, инженерному и технологическому оборудованию

5. На объекте установлено предусмотренное проектом оборудование в количестве согласно актам о его приемке после индивидуального испытания и комплексного опробования;

6. Наружные инженерные коммуникации (холодное и горячее водоснабжение, канализация, теплоснабжение, газоснабжение, электроснабжение и связь) обеспечивают нормальную эксплуатацию объекта (здания, сооружения, помещения) и приняты городскими эксплуатационными организациями – согласно ТУ ;

7. Сметная стоимость по утвержденному проекту (проектной-сметной документации): 14 211 752 тенге в том числе строительно-монтажных работ 11 518 759 тенге, оборудования, инструмента и инвентаря 2 692 993 тенге ;

8. Сметная стоимость основных фондов, принимаемых в эксплуатацию 14 211 752 тенге в том числе строительно-монтажных работ 11 518 759 тенге, оборудования, инструмента и инвентаря 2 692 993 тенге ;

9. Доля местного содержания предусмотрена в проектно-сметной документации _____% и фактически применено _____% (на объектах, финансируемых за счет государственных инвестиций и средств квазигосударственного сектора);

10. Класс энергоэффективности здания ___II_____;

11. Объект построен в соответствии с утвержденным проектом (проектно-сметной документацией) и требованиями государственных нормативных документов в области архитектуры, градостроительства и строительства.

РЕШИЛ **«Строительство линии электропередач по ул.Тойшыбаева и Кобдыкова в г.Шар,Жарминского р-на,область Абай »**

по адресу: **Республика Казахстан, область Абай, Жарминский район,г.Шар**
принять в эксплуатацию

Заказчик_____ Исабаева Д.С.

фамилия, имя, отчество (при его наличии), подпись руководителя

Место печати (при наличии)

Технический надзор:

_____

1) аттестованный (-ые) эксперт (-ы) _(фамилия, имя, отчество (при его наличии) эксперта, специализация аттестата, подпись, дата

Место печати (при наличии)

2) аккредитованная организация ТОО «КазГрандНадзор» _____ Азербаев Д.Н.

(наименование организации)

имеющей в своем составе аттестованного (-ых) эксперта (-ов), фамилия, имя, отчество (при его наличии) руководителя, подпись, дата

Место печати (при наличии)

_____ Жиргебаева Г.С

(фамилия, имя, отчество (при его наличии) эксперта, специализация аттестата), подпись, дата

Место печати (при наличии)

Авторский надзор:

1) разработчик проекта ТОО «ALTAIR-JOBA» _____ Каримов Е.Ж.

(наименование организации, фамилия, имя, отчество (при его наличии), должность),подпись, дата

Место печати (при наличии)

2) организация_____

(наименование организации) имеющей в своем составе аттестованного (-ых) эксперта (-ов),фамилия, имя, отчество (при его наличии) руководителя, подпись, дата

Место печати (при наличии)

Раисов А.Т.

(фамилия, имя, отчество (при его наличии) эксперта, специализация аттестата), подпись, дата

Место печати (при наличии)

3) аттестованный (-ые) эксперт (-ы)_

(фамилия, имя, отчество (при его наличии) эксперта, специализация аттестата), подпись, дата

Место печати (при наличии)

Подрядчик (генеральный подрядчик) _____ Пятаков А.А.

(фамилия, имя, отчество (при его наличии), подпись руководителя

Место печати (при наличии)

План схема

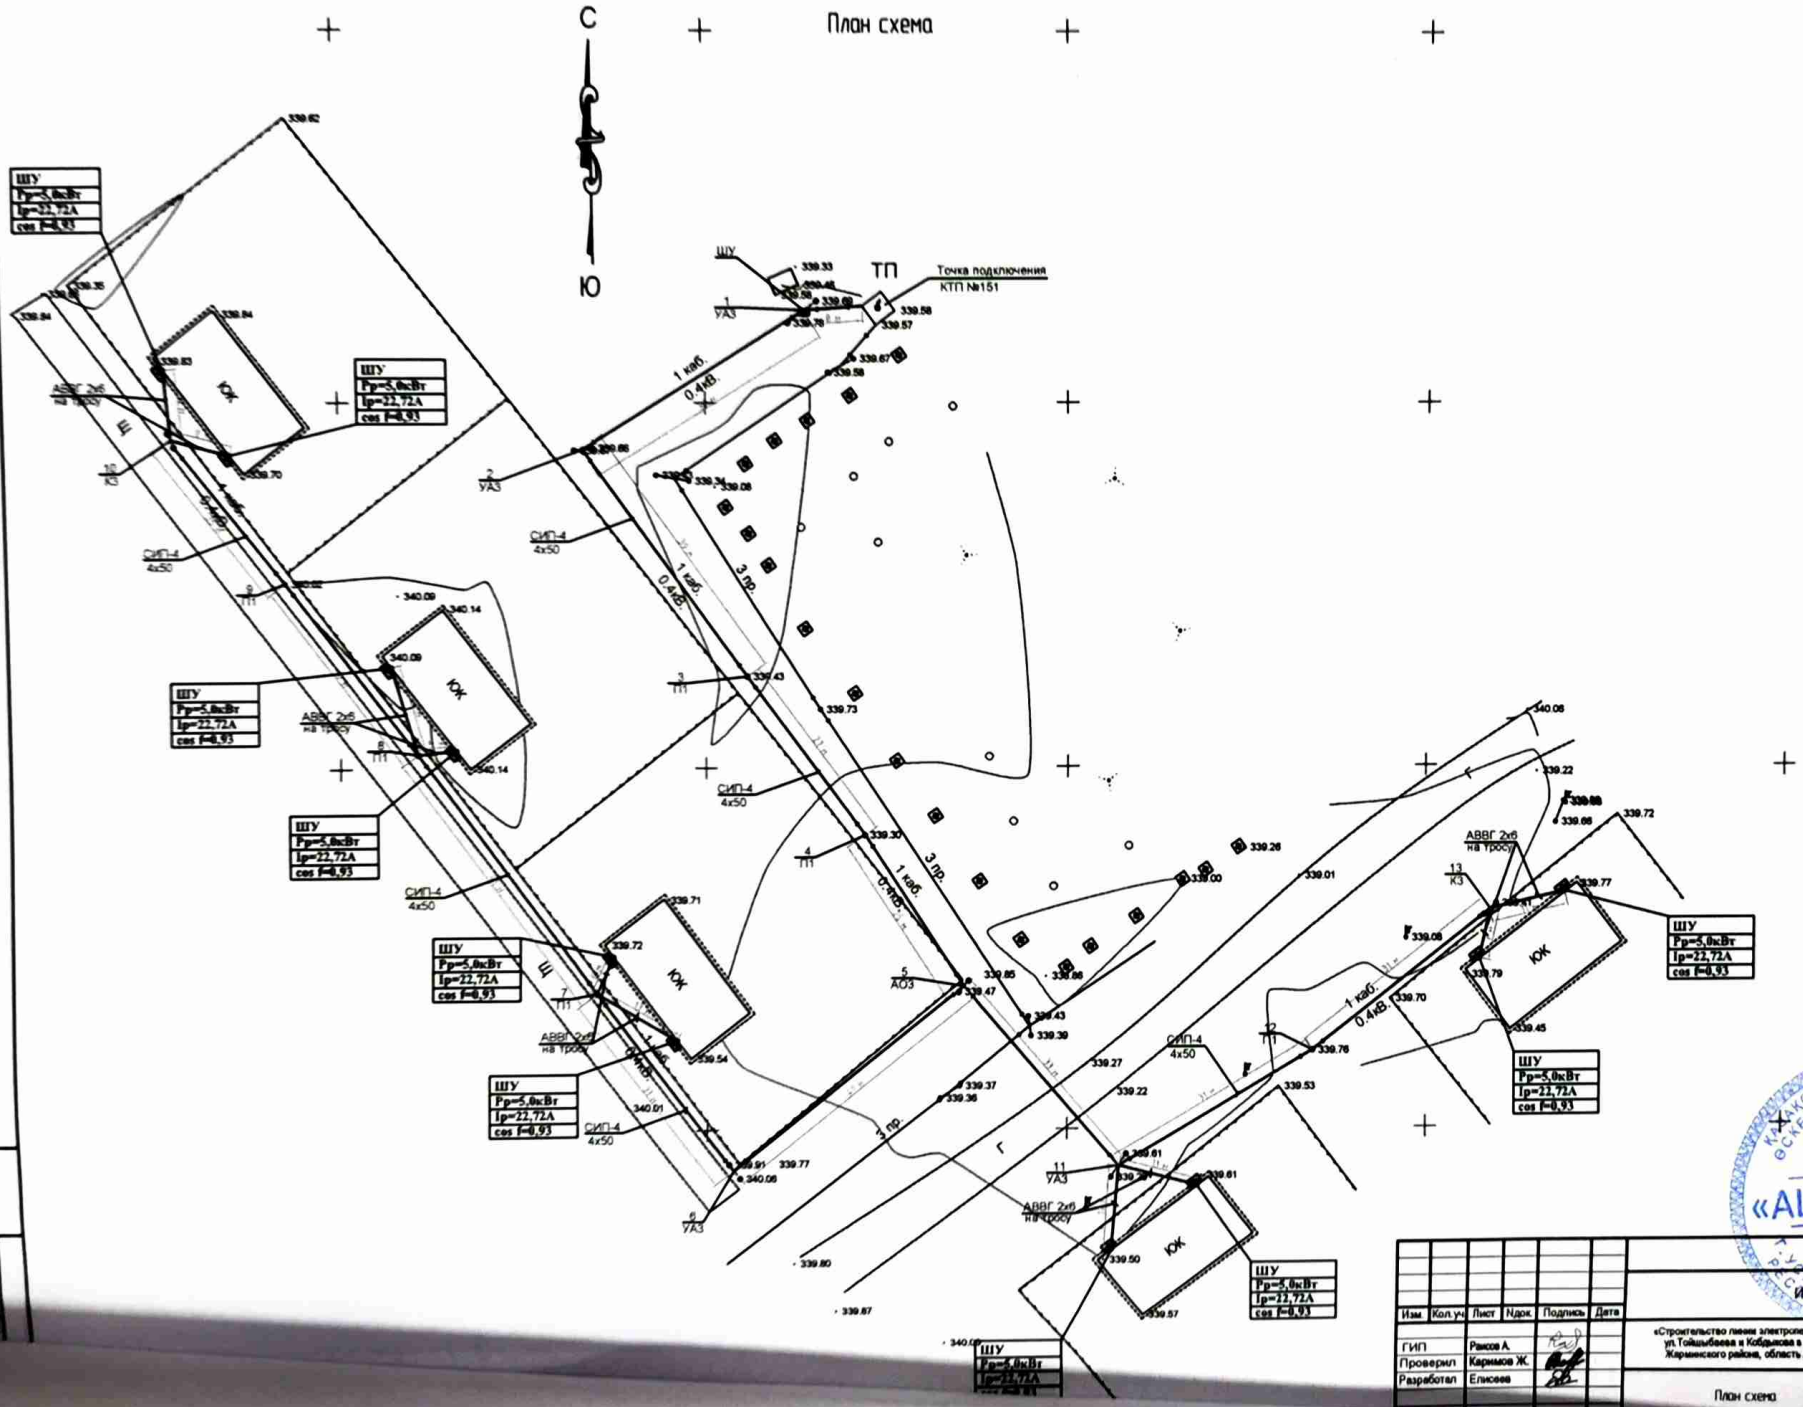

Изм	Кол.уч.	Лист	Nдок.	Подпись	Дата
ГИП		Раисов А.			
Проверил		Каримов Ж.			
Разработал		Елисеев			

«Строительство линии электропередач по ул.Тойшыбаева и Кобдыкова в г.Шар, Жарминского районе, область Абай»

План схема

Стадия	Лист	Листов
РП	1	

ТОО"ALTAIR-JOBA"
Лицензия №21013904

2023-09-3-ЭС

Исабаева Д.С.

Взам. инв. N

Подп. и дата

Приложение 3
к акту
приемке
объекта
в
эксплуатацию

Форма

Технические характеристики объекта (линии электропередач)

п/п	Наименование	Единица измерения	Количество
	2	3 -	4
	Провод сталеалюминевый неизолированный	м	
	Провод самонесущий СИП-4 напряжения до 1кВ	м	540
	Кабельные ЛЭП низкого напряжения …	км	
	Кабельные ЛЭП высокого напряжения…	км	
	Площадь опор	м 2	
	Опоры:		
	1) металлические	штук (далее - шт)	
	2) деревянные с деревянными приставками	шт	
	3) деревянные с железобетонными приставками	Шт	
	4) железобетонные	Шт	6
	5) тросовые подвесы	шт	

Провода:		
1) медные	км	
2) алюминиевые	м	90
3) сталеалюминиевые	км	
Кронштейны для светильников:		
1) железобетонные	шт	
2) металлические	шт	
Арматура уличного освещения:		
1) светильники с лампами накаливания	шт	
2) светильники с ртутными лампами	шт	
3) светильники с люминесцетными лампами	шт	
Кабели:		
1) марки... напряжением...	км	
2) марки... напряжением...	км	
Муфты соединительные...	шт	
Муфты концевые	шт	
Контуры заземления	шт	
Устройства грозозащиты	шт	
Дорожные покрытия кабельных сетей:		

1) асфальтобетонные	м 2	
2) булыжные	м 2	
3) тротуары	м 2	

Заказчик _____ Исабаева Д.С.

фамилия, имя, отчество (при его наличии), подпись руководителя

Место печати (при наличии)

Авторский надзор _____ Каримов Е.Ж.

фамилия, имя, отчество (при его наличии), подпись эксперта

Место печати (при наличии)