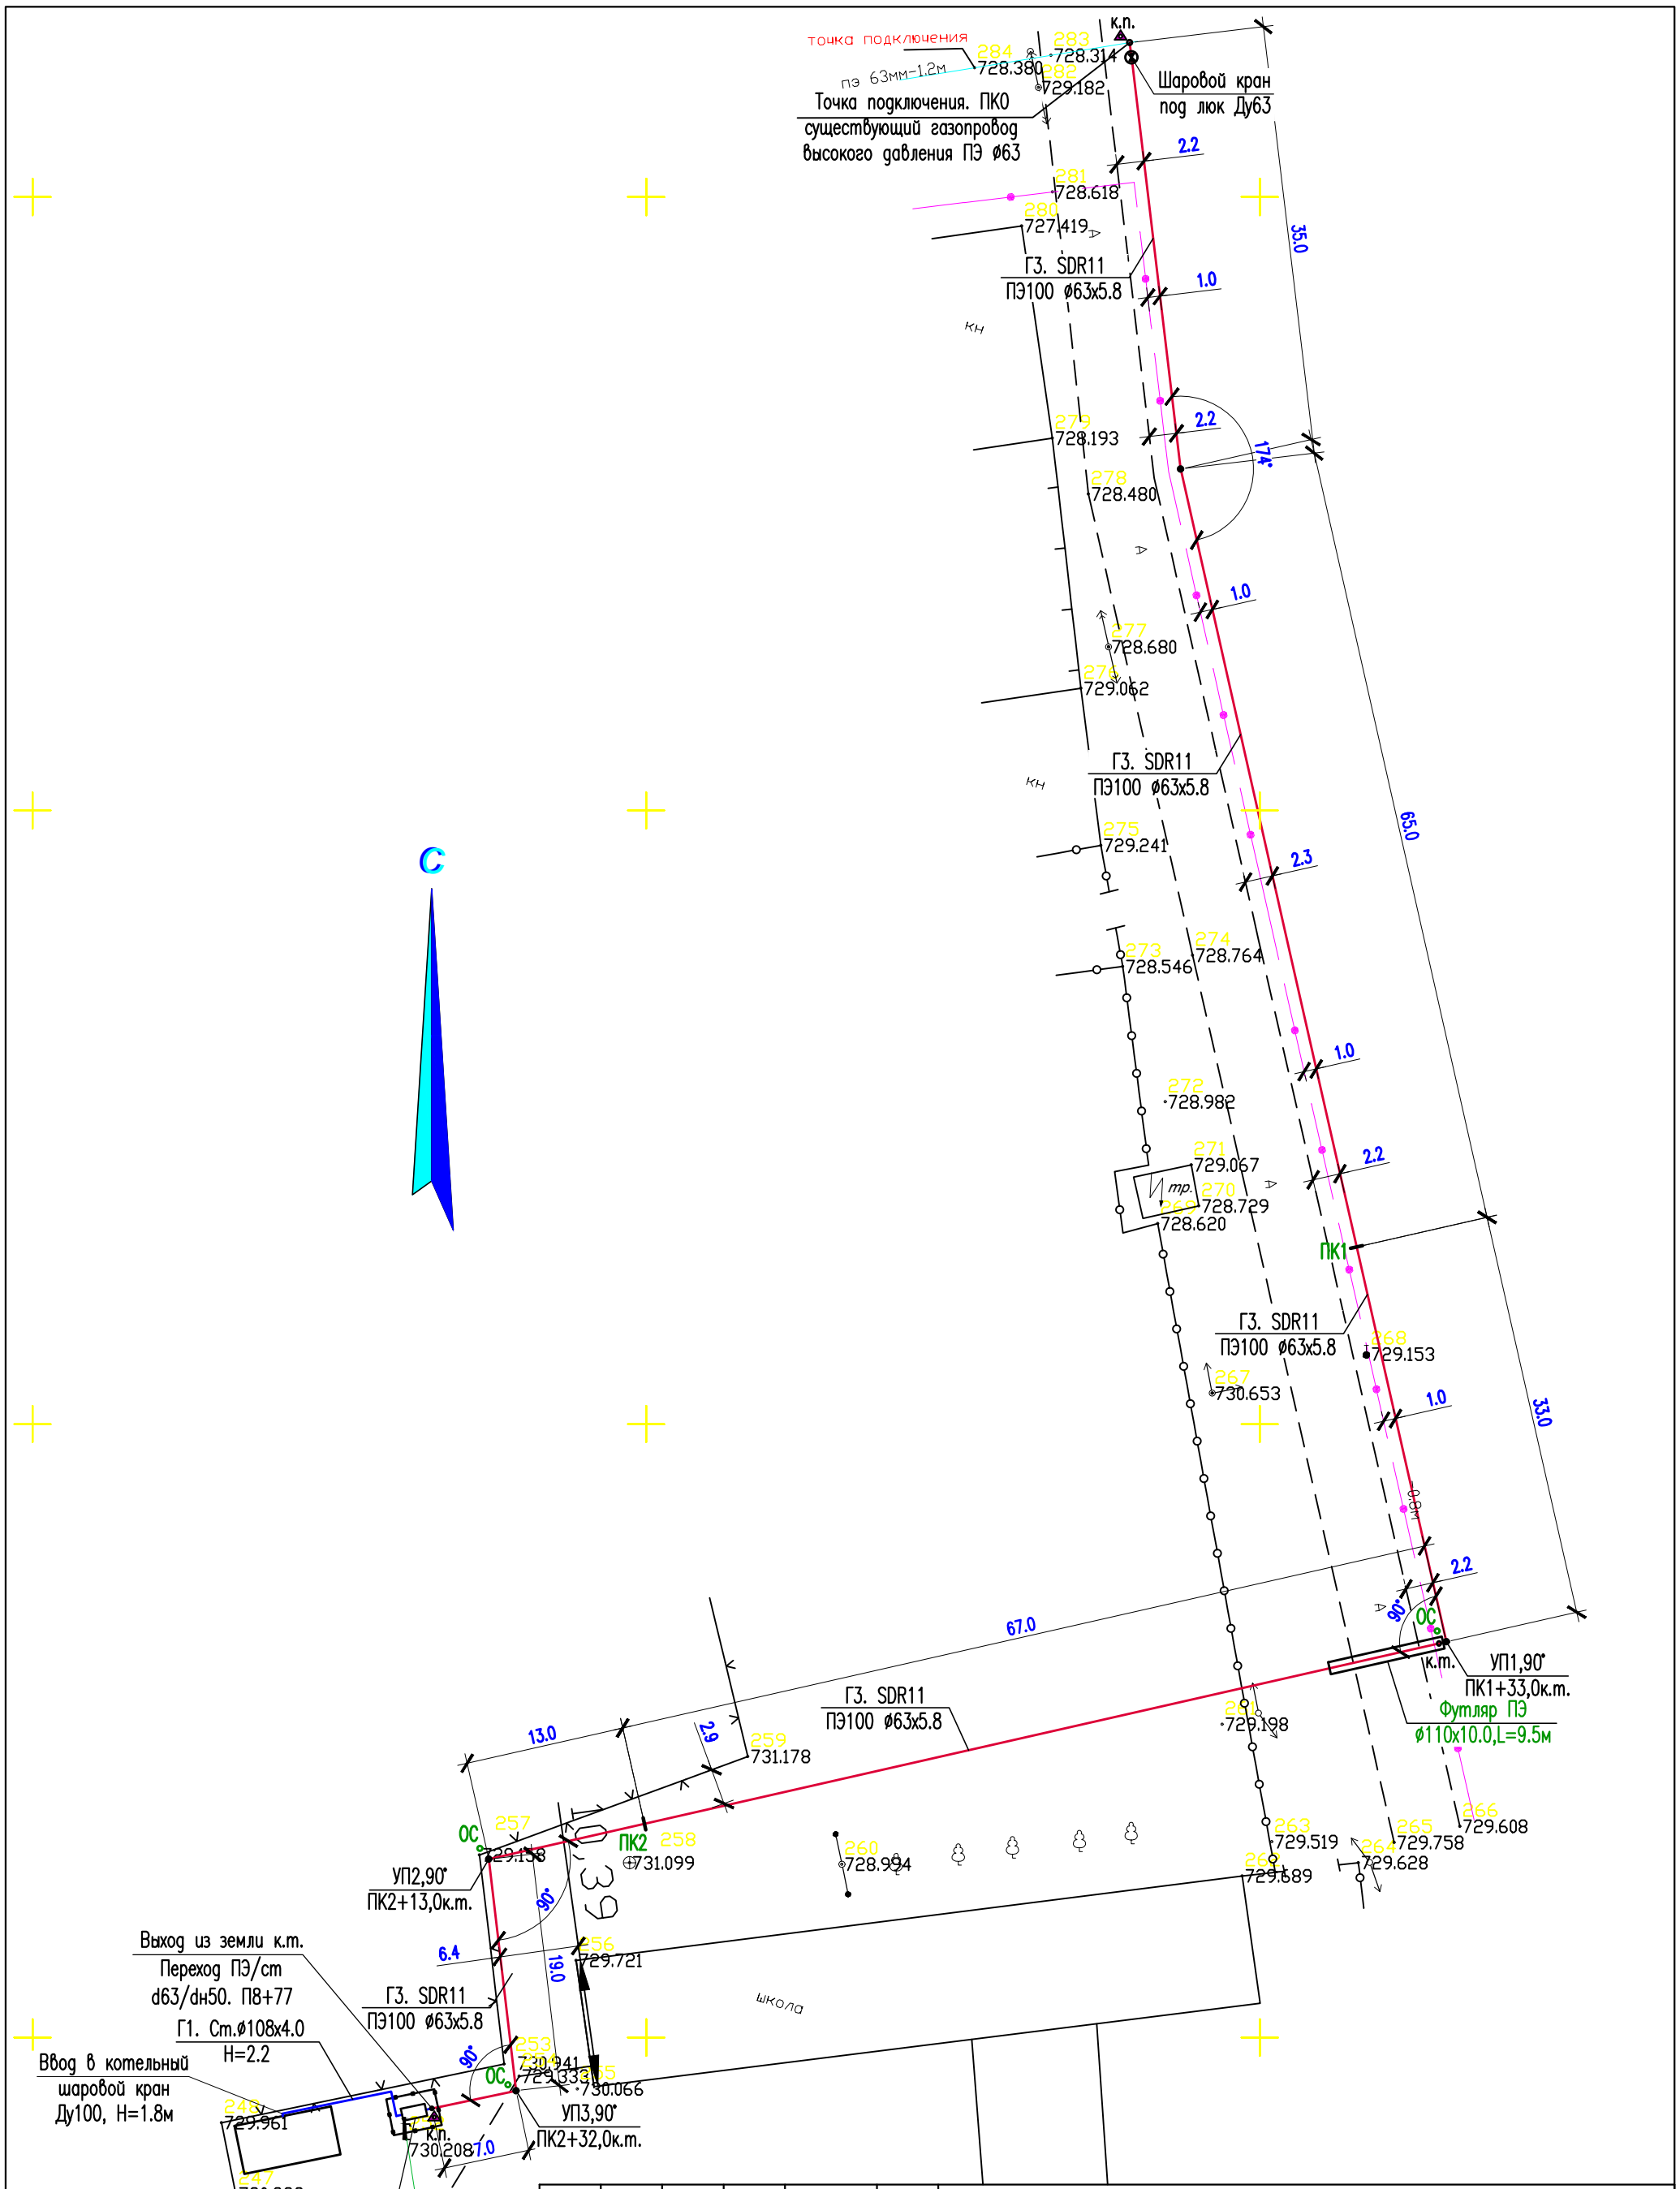

						13-2023-ГСН
Изм.	Кол.уч.	Лист	N°док	Подпись	Дата	«Газификация котельной средней школы им.Б.Момышулы, с.Каменка, Т.Рыскуловского района, Жамбылской области»
Проверил	Әбдәкім Е.					Наружные сети газоснабжения. Газопровод высокого и низкого давления. — Стадия: РП; Лист: 5; Листов:
Разработал	Жумалиев Э.					Схема газопровода высокого и низкого давления. М1:500.
Н.контроль	Әбдәкім Е.					ТОО «СЭТпромтех» г.Шымкент 2023