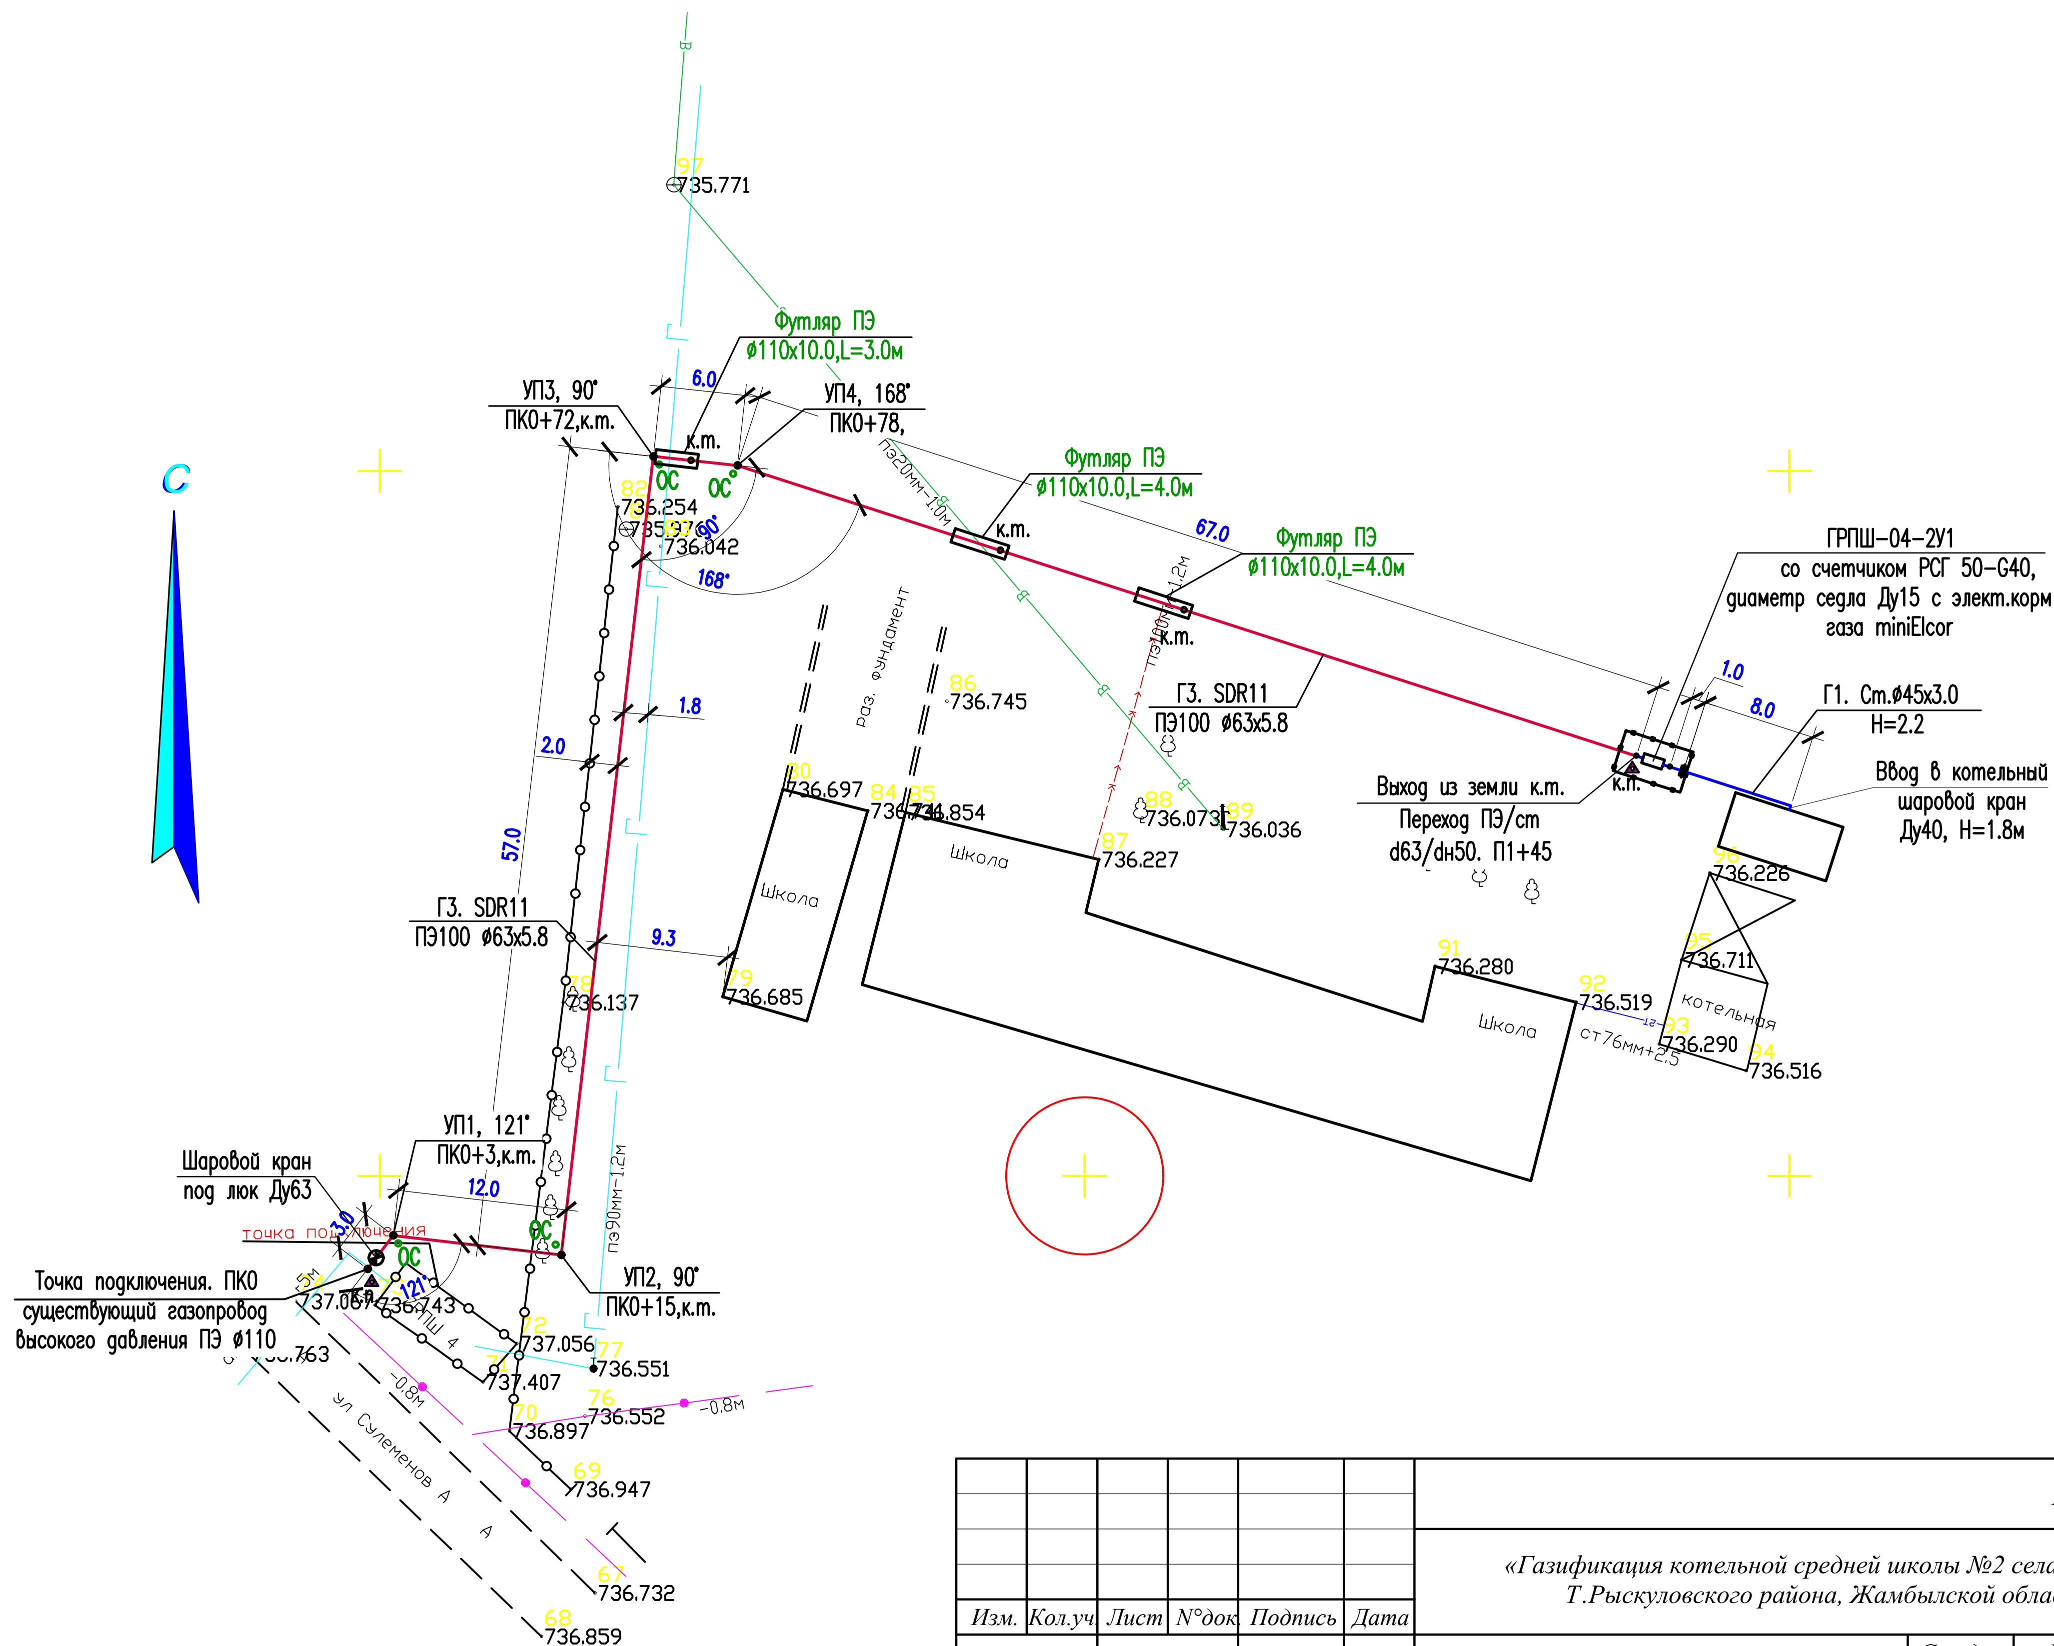

						10-2023-ГСН
						«Газификация котельной средней школы №2 села Каракат, Т.Рыскуловского района, Жамбылской области»
Изм.	Кол.уч	Лист	N°док	Подпись	Дата	
Проверил		Әбдәкім Е.				Наружные сети газоснабжения. Газопровод высокого и низкого давления.
Разработал		Жумалиев Э.				Схема газопровода высокого и низкого давления. М1:500.
Н.контроль		Әбдәкім Е.				ТОО «СЭТпромтех» г.Шымкент 2023

Стадия	Лист	Листов
РП	5	