Ведомость жилых и общественных зданий и о

Номер на плане	Наименование и обозначение	Этажность	Количество				Площадь, м²				Строительный объем, м³	
			Зданий	Квартир			Застройки		Общая нормируемая			
				Здания		Всего	Здания	Всего	Здания	Всего	Здания	Всего
	ранее проектируемые											
1	Врачебная амбулатория	1	1	–		–	570.12	570.12	–	–	–	–
2	Площадка ТБО	–	–	–		–	15,00	–	–	–	–	–
	Проектируемые											
3	КТПН	–	–	–		–	6.96	–	–	–	–	–
4	ДЭС	–	–	–		–	6.98	–	–	–	–	–
5	Выгреб	–	–	–		–	7.065	–	–	–	–	–

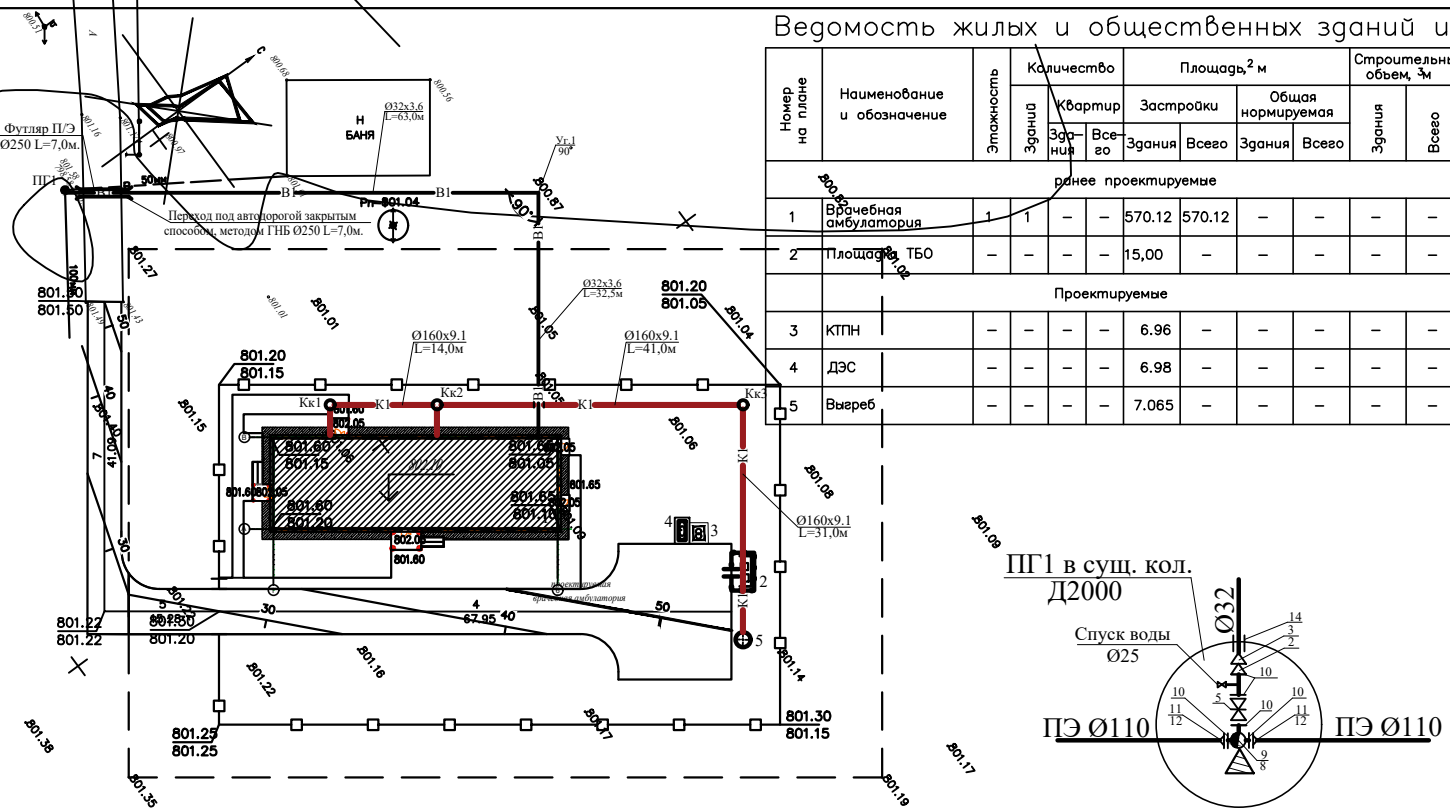

ПРИМЕЧАНИЕ

Подосновой настоящему чертежу послужили материалы геодезической съемки выполненной ТОО «Спутник проект геодезия»

система координат – местная,
система высот – балтийская,
масштаб 1:500

б) разбивочный план (лист ГП-2).

2. Высотная привязка площадки произведена в системе топографической съемки.2. Вынос отметок в натуру принять от сущ. эл. столб Рп-1 (отм.801.04м.).

Изм.	Кол.уч	Лист	N док.	Подп.	Дата
ГИП		Аманжолди Г.			
Разработал		Кодиркулов А.			
Н. контроль		Колдасов Б.			

43–2023-НВК

«Строительство наружных инженерных сетей и благоустройства к врачебной амбулаторий в с. Сарыарка Аягозского района области Абай»

НВК	Стадия	Лист	Листов
	РП	2	

Схема наружнего водопровода и канализации

ТОО «ШЫМГОРПРОЕКТ» г.Шымкент 2023г.

Взам.инв.№ | Подп. и Дата | Инв. № подл.