Ведомость жилых и общественных зданий и сооружений

Номер на плане	Наименование и обозначение	Этажность	Количество			Площадь, м²				Строительный объем, м³	
			Зданий	Квартир		Застройки		Общая нормируемая		Здания	Всего
				Здания	Всего	Здания	Всего	Здания	Всего		
	ранее проектируемые										
1	Врачебная амбулатория	1	1	–	–	570.12	570.12	–	–	–	–
2	Площадка ТБО	–	–	–	–	15,00	–	–	–	–	–
	Проектируемые										
3	КТПН	–	–	–	–	6.96	–	–	–	–	–
4	ДЭС	–	–	–	–	6.98	–	–	–	–	–
5	Выгреб	–	–	–	–	7.065	–	–	–	–	–

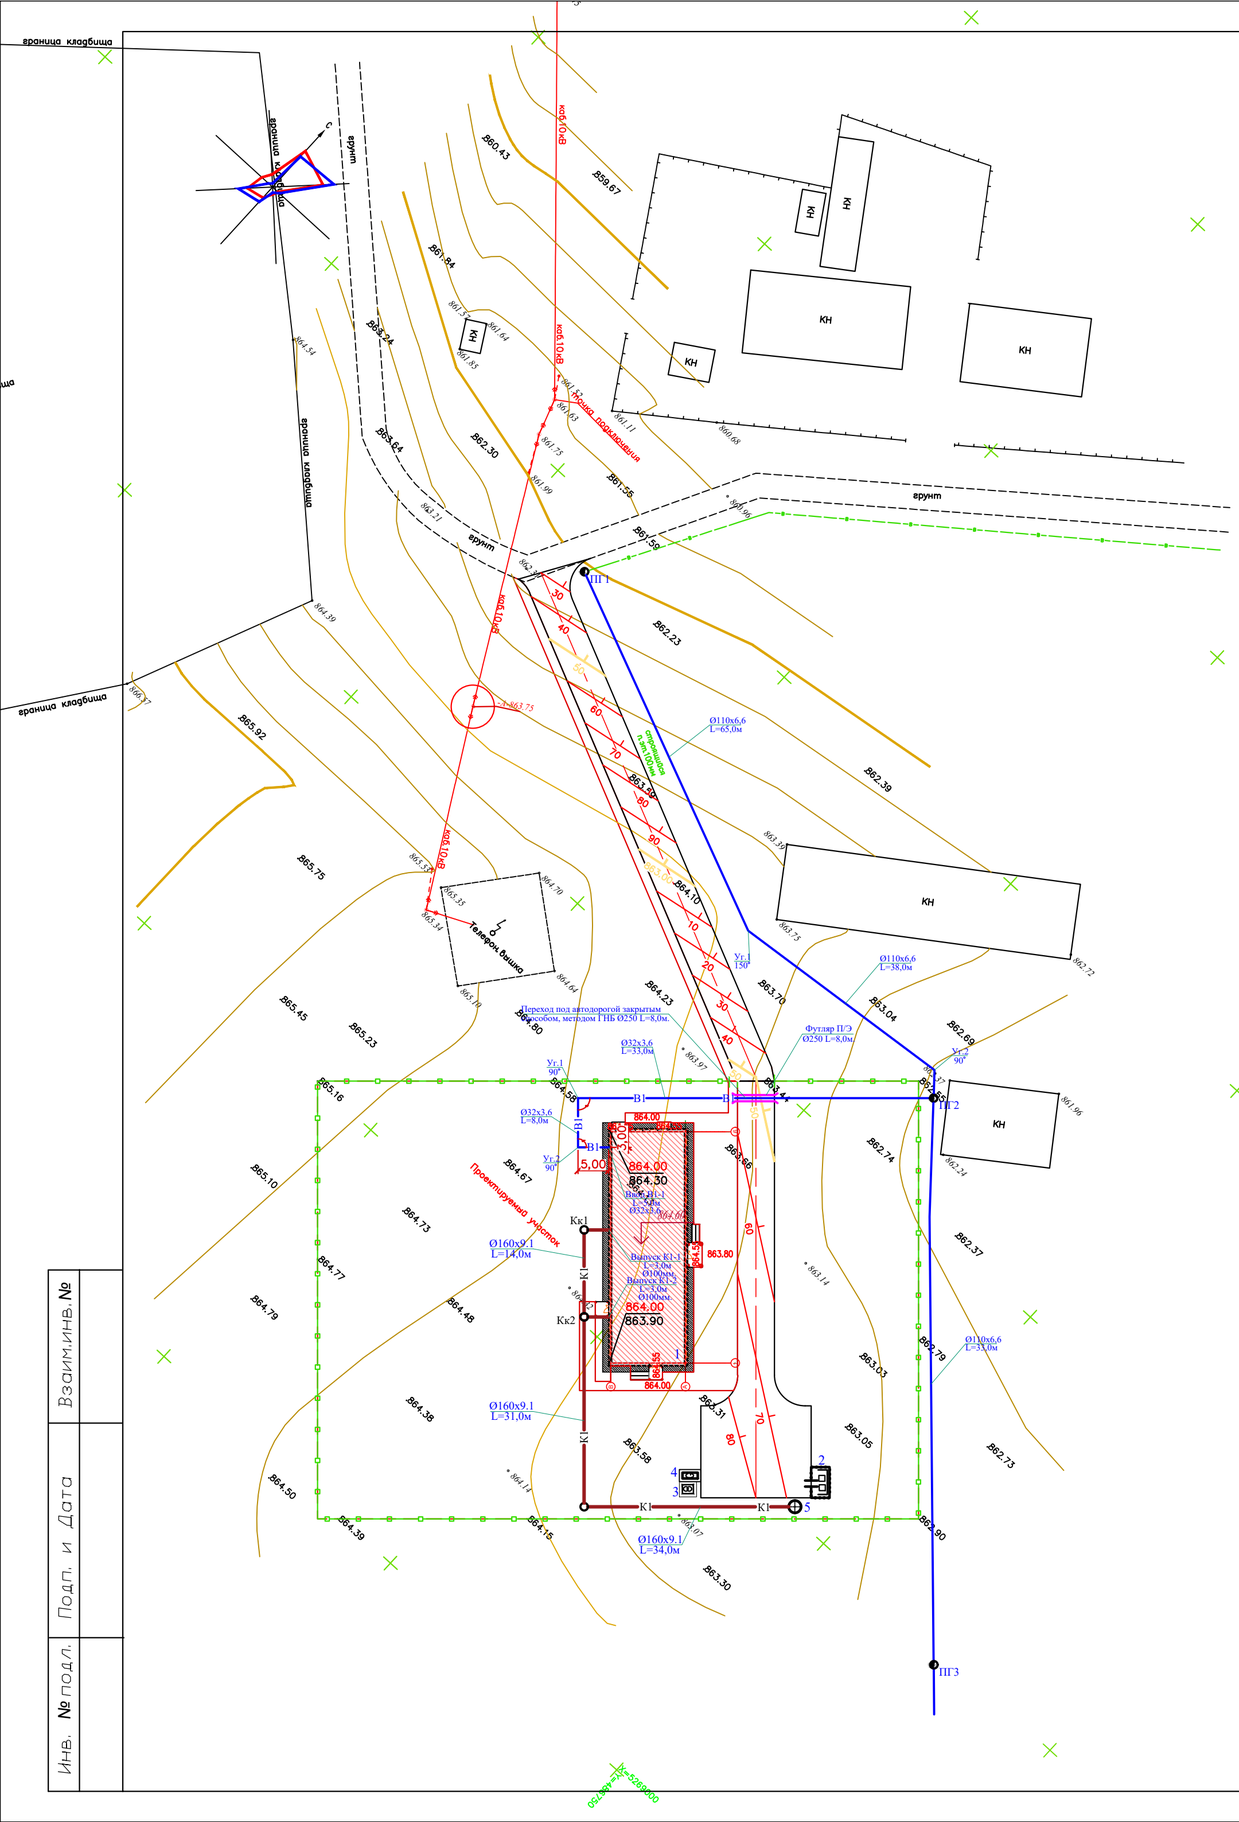
граница кладбища
врунт
Граница кладбища
Граница земельного участка
Проектируемый участок
Переход под автодорогой закрытым способом, методом ГНБ Ø250 L=8,0м.
Футляр ПЭ Ø250 L=8,0м
Ø110х6,6 L=65,0м
Ø110х6,6 L=38,0м
Ø110х6,6 L=33,0м
Ø32х3,6 L=33,0м
Ø32х3,6 L=8,0м
Ø160х9,1 L=14,0м
Ø160х9,1 L=31,0м
Ø160х9,1 L=34,0м
Выпуск К1-1 L=3,0м Ø160мм
Выпуск К1-2 L=3,0м Ø160мм
Спуск воды Ø25
Телефон бишка
ПГ1
ПГ2
ПГ3
КН
ТП-1
Кк1
Кк2
К1
В1
Ду1 150°
Ду1 90°
Ду2 90°
Ду2 90°
Ду1 90°
Ду2 90°
5,00
864.00
864.30
863.80
863.90
B62.23
B62.39
B62.69
B62.74
B62.37
B62.79
B62.73
B62.90
B62.72
B62.24
B63.70
B63.04
B63.86
B63.03
B63.05
B63.31
B63.30
B64.23
B64.10
B64.38
B64.39
B64.15
B64.50
B64.48
B64.79
B64.77
B64.73
B64.67
B64.90
B65.23
B65.45
B65.16
B65.10
B65.92
B65.75
B60.43
B59.67
B61.84
B62.30
B63.24
B63.64
B61.56
B61.58
B64.54
B64.39
B64.31
B64.30
B60.68
B61.11
B61.09
B61.75
B61.83
B61.84
B61.85
B61.96
B62.24
B63.97
B63.14
B63.07
B64.11
B63.58
B63.75
B64.70
B64.64
B65.70
B65.34
B65.35
B63.75
B64.44
B64.59
B64.56
B64.54
B64.30
B64.00
B64.00
B64.00