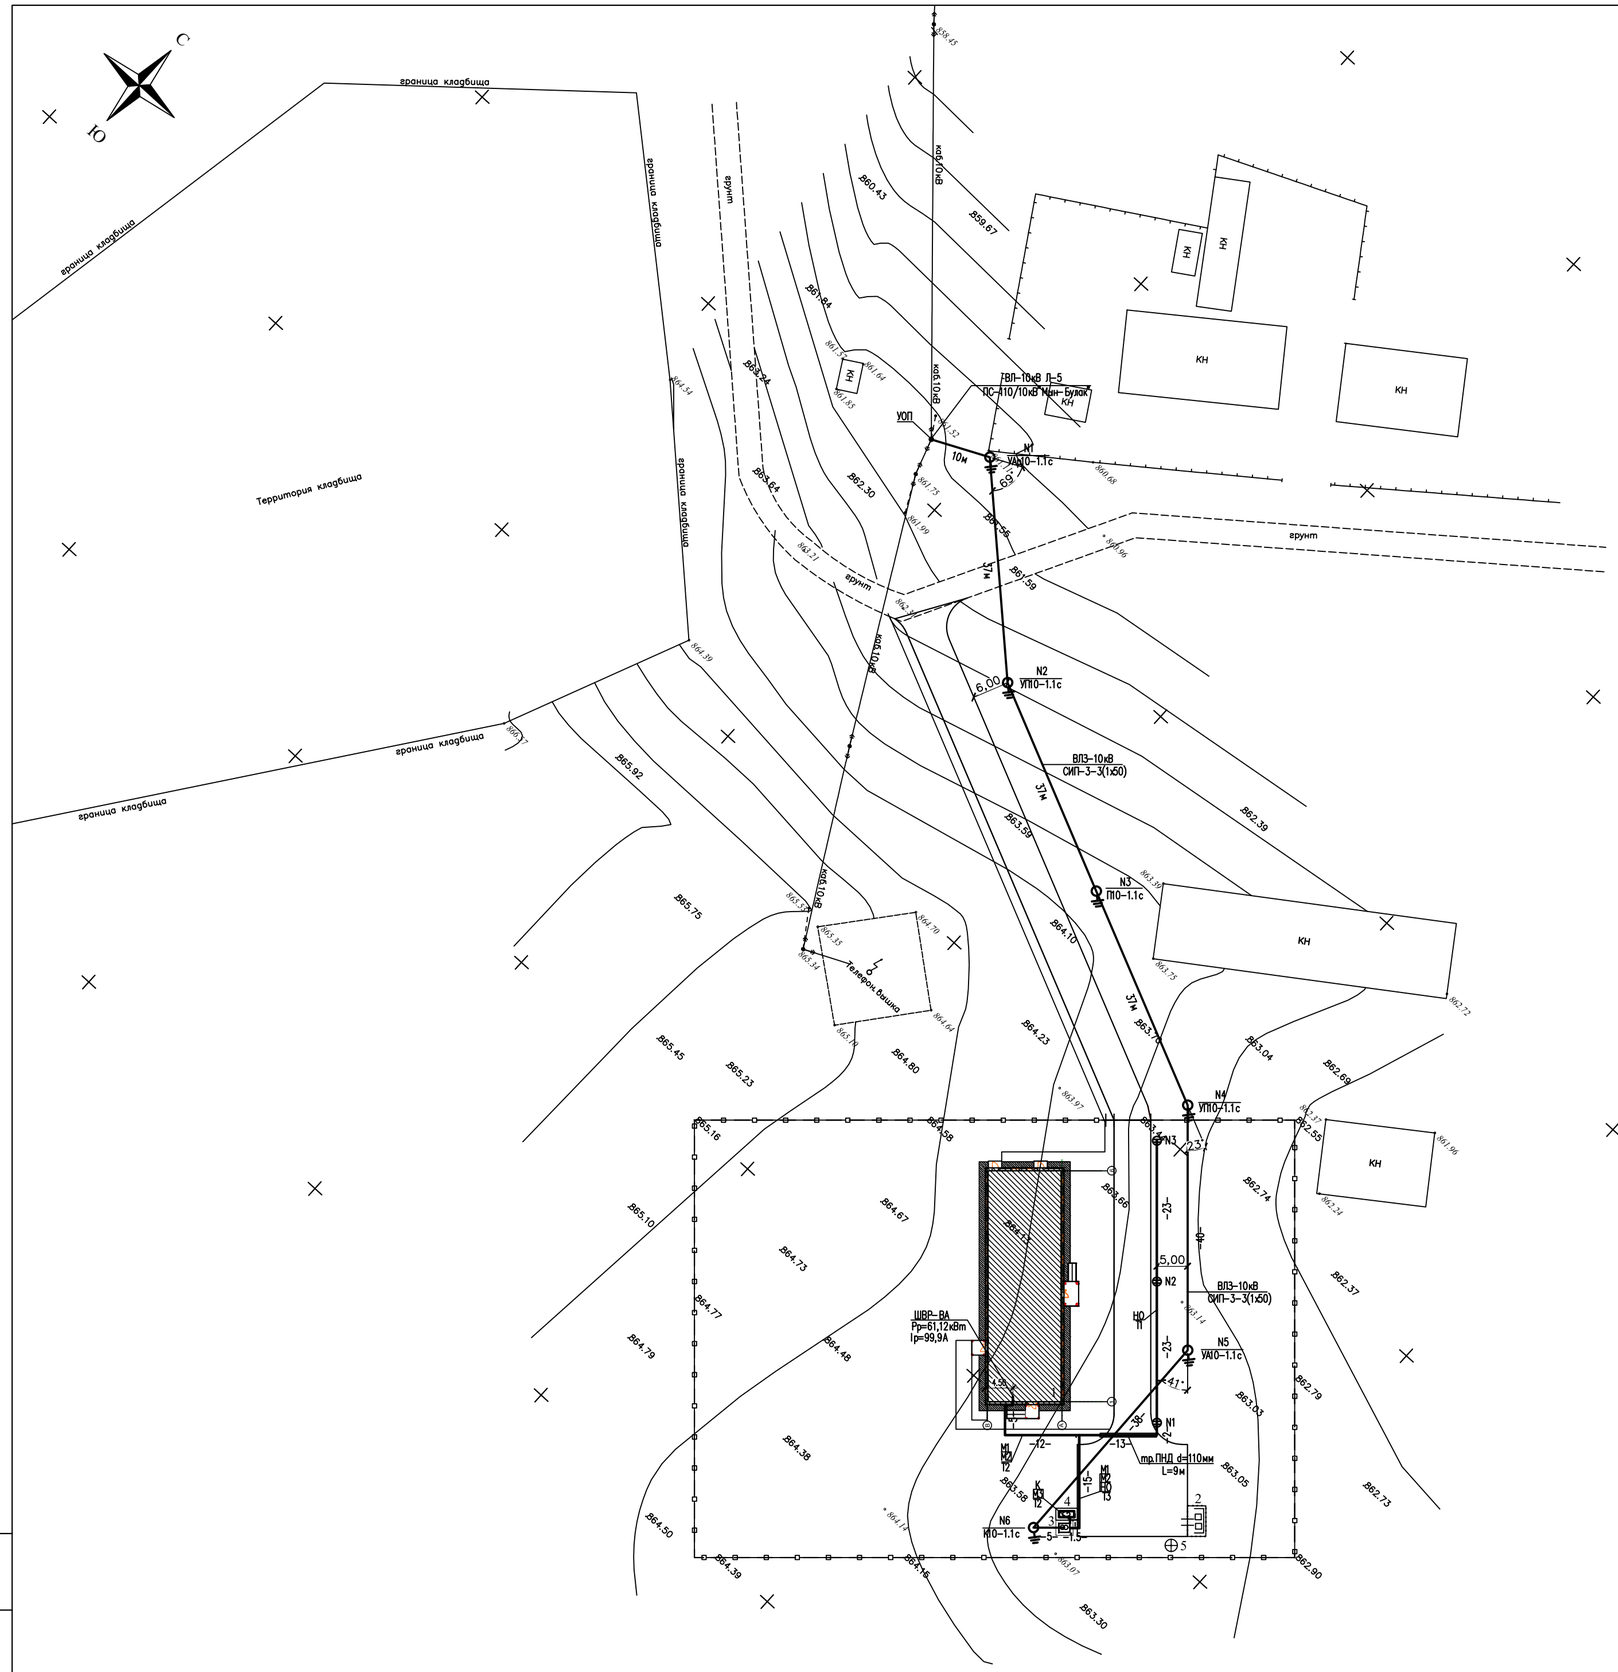

Ведомость жилых и общественных зданий и сооружений

Номер на плане	Наименование и обозначение	Этажность	Количество			Площадь, м²				Строительный объем, м³	
			Зданий	Квартир		Застройки		Общая нормируемая			
				Здания	Всего	Здания	Всего	Здания	Всего	Здания	Всего
	ранее проектируемые										
1	Врачебная амбулатория	1	1	–	–	570.12	570.12	–	–	–	–
2	Площадка ТБО	–	–	–	–	15,00	–	–	–	–	–
	Проектируемые										
3	КТПН	–	–	–	–	6.96	–	–	–	–	–
4	ДЭС	–	–	–	–	6.98	–	–	–	–	–
5	Выгреб	–	–	–	–	7.065	–	–	–	–	–

1–1

Заземление КТП и ДЭС

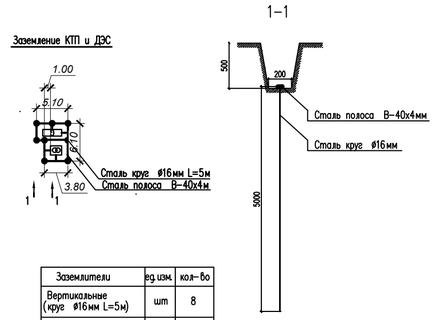

Заземлители	ед.изм.	кол-во
Вертикальные (круг ø16мм L=5м)	шт	8
Горизонтальные (полоса 4х40)	м	23

Ведомость опор ВЛЗ-10кВ и провода СИП напряжением 10кВ

Поз.	Обозначение	Наименование	Кол.	Примечание
N1,5	УАП0-1.1с	Опора ж/б угловая анкерная	2шт	
N2,4	УП10-1.1с	Опора ж/б угловая промежуточная	2шт	
N3	П10-1.1с	Опора ж/б промежуточная	1шт	
N6	К10-1.1с	Опора ж/б концевая анкерная	1шт	
	СИП-3-3(1х50)	Самонесущий изолированный провод с сечением жил 1х50мм	649м	

1. При выполнении данного чертежа были использованы топосъемка и чертеж 41–2023–ГП, выполненные ТОО "ШЫМГОРПРОЕКТ" в 2023 году.
2. В местах пересечения КЛ–0.4кВ с инженерными сетями и проезжей частью кабели проложить в трубах ПНД.
3. Все соединения заземляющих устройств выполнить сваркой.

4. После окончания строительно–монтажных работ необходимо выполнить замеры сопротивления заземляющих устройств. Если сопротивления заземляющих устройств больше 4 Ом, скорректировать необходимым количеством вертикальных заземлителей.

Изм.	Кол.уч	Лист	N док.	Подпись	Дата
Проверил		Елдесов			
Исполнит.		Усенбекова			
Н.контр.		Утелбаев			

41–2023–ЭСН

«Строительство наружных инженерных сетей и благоустройства к врачебной амбулаторий в с. Ай Аягозского района области Абай»

Электроснабжение
Наружное электроосвещение

Стадия	Лист	Листов
РП	3	

Схема трасс ВЛЗ-10 кВ, КЛ-0,4кВ Наружнего освещения

ТОО "ШЫМГОРПРОЕКТ" г.Шымкент–2023г

Формат А1

Подп. и дата

Взам.инв.N

Инв.N подл.