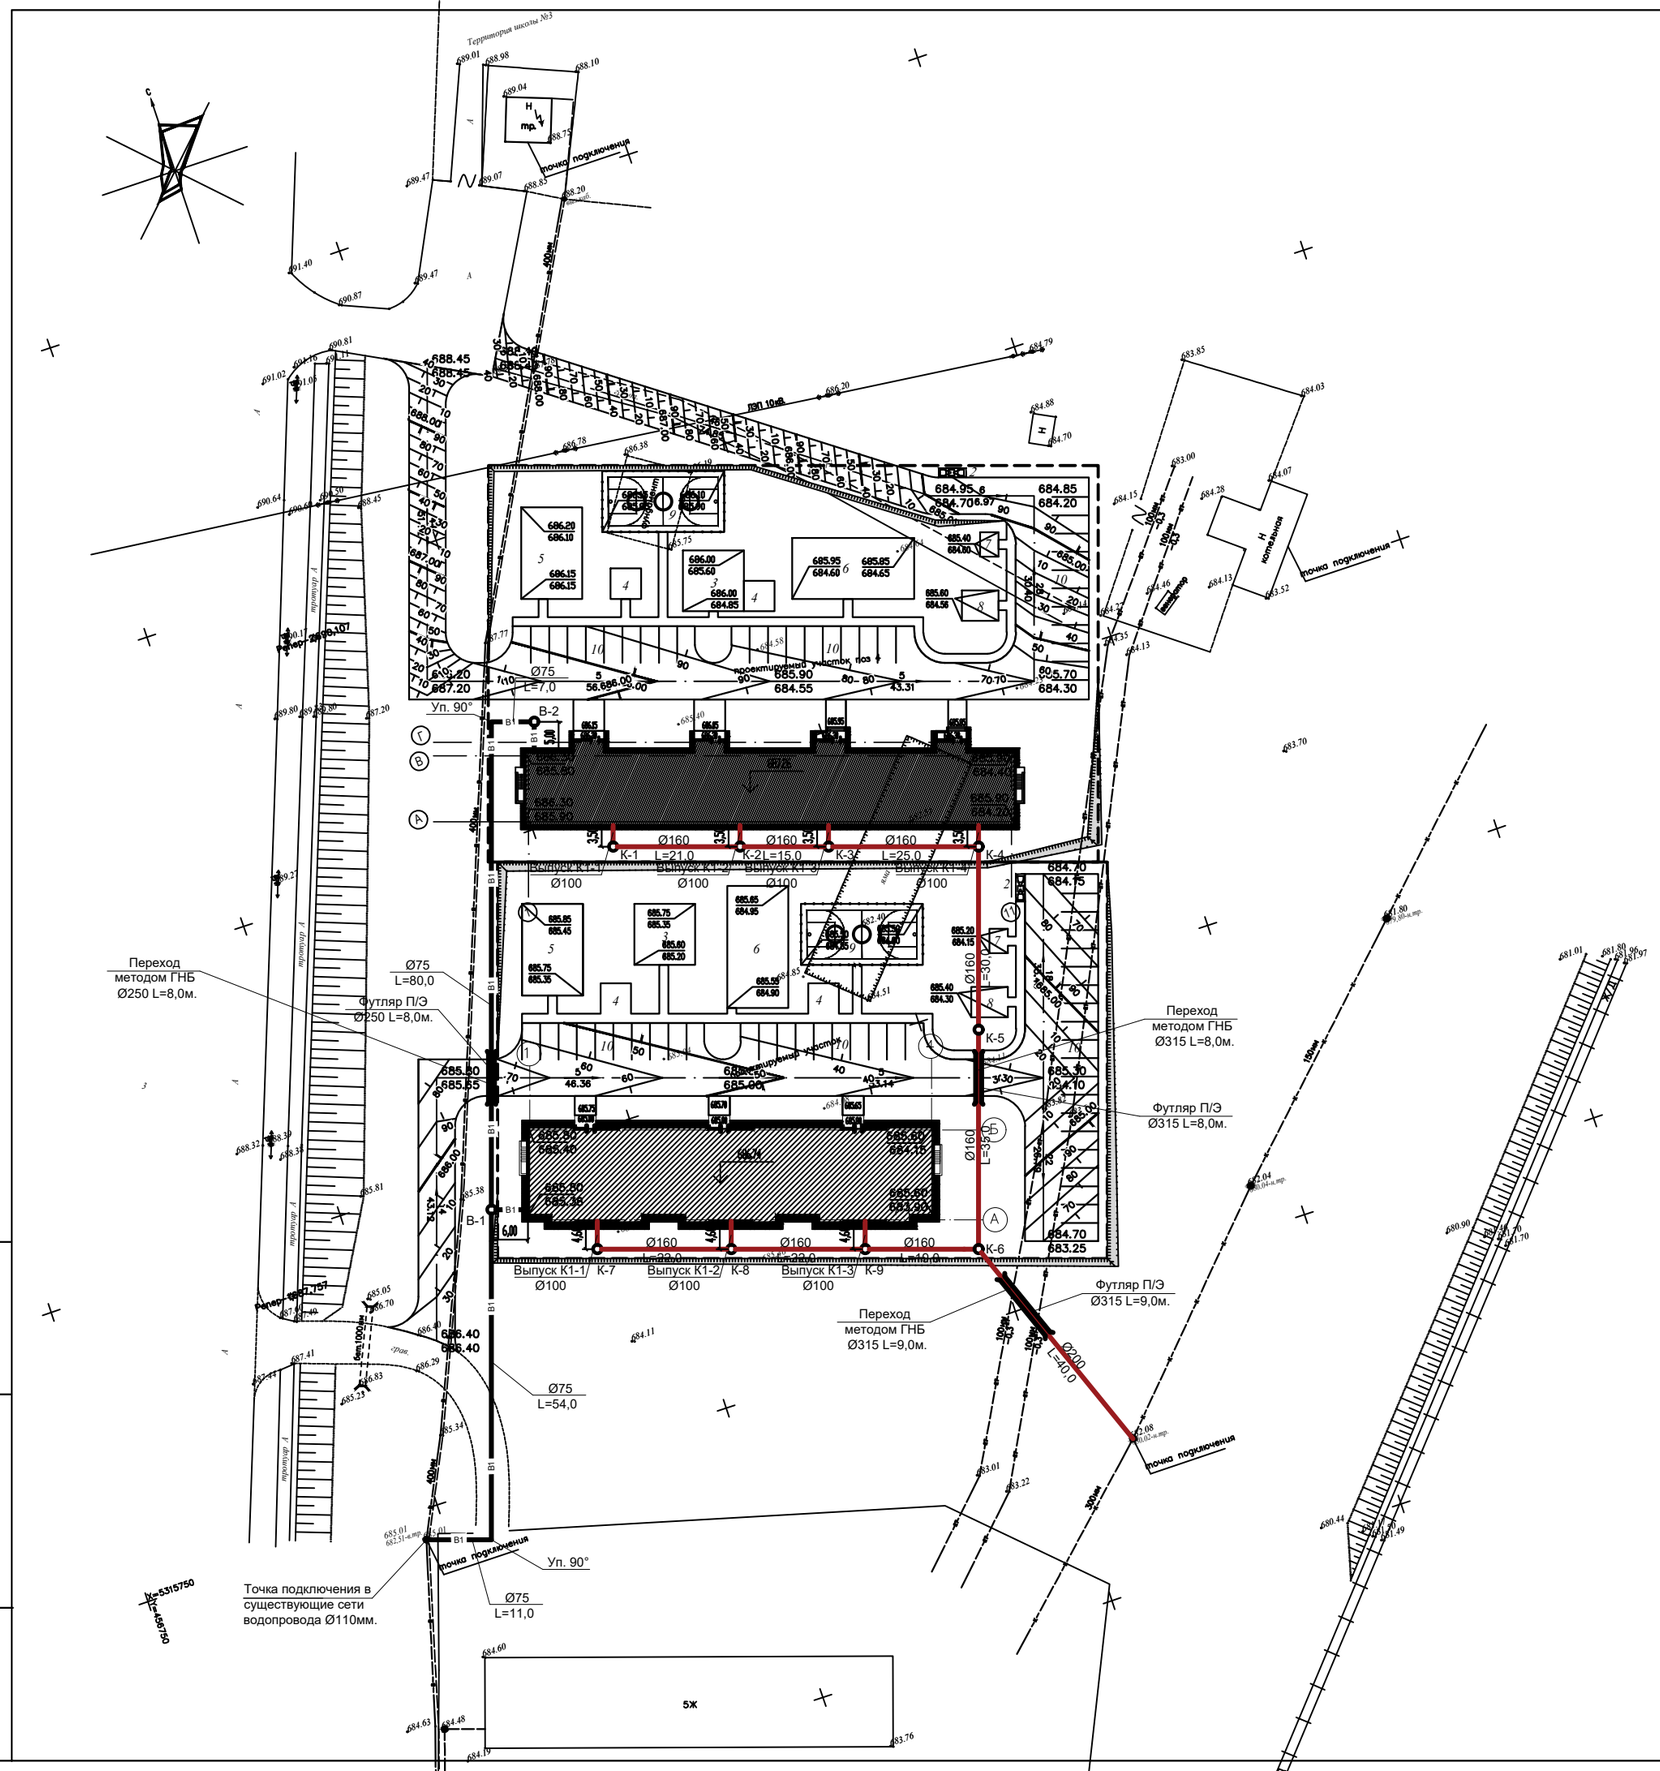

Ведомость жилых и общественных зданий и сооружений поз 4

Номер на плане	Наименование и обозначение	Этажность	Количество: Зданий	Количество: Квартир: Здания	Количество: Квартир: Всего	Площадь, м² Застройки: Здания	Площадь, м² Застройки: Всего	Площадь, м² Общая нормируемая: Здания	Площадь, м² Общая нормируемая: Всего	Строительный объем, м³: Здания	Строительный объем, м³: Всего
Проектируемые											
1	Жилой дом	5	1	60	-	1074.60	-	-	-	18604.89	-
2	Площадка ТБО	-	-	-	-	6.75	-	-	-	-	-
3	Площадка для игр детей										
4	Площадка для отдыха взрослых	-	-	-	-	-	-	-	-	-	-
5	Площадка для игр школьного возраста	-	-	-	-	-	-	-	-	-	-
6	Площадка для занятий физкультурой	-	-	-	-	-	-	-	-	-	-
7	Площадка для чистки домашних вещей										
8	Площадка для сушки белья										
9	Баскетбольная площадка										
10	Автостоянка										

Условные обозначения

Проектируемое здание

Граница отведенной территории

Ведомость жилых и общественных зданий и сооружений поз 3

Номер на плане	Наименование и обозначение	Этажность	Количество: Зданий	Количество: Квартир: Здания	Количество: Квартир: Всего	Площадь, м² Застройки: Здания	Площадь, м² Застройки: Всего	Площадь, м² Общая нормируемая: Здания	Площадь, м² Общая нормируемая: Всего	Строительный объем, м³: Здания	Строительный объем, м³: Всего
Проектируемые											
1	Жилой дом	5	1	60	-	1044,3	-	-	-	6496.50	-
2	Площадка ТБО	-	-	-	-	6.75	-	-	-	-	-
3	Площадка для игр детей										
4	Площадка для отдыха взрослых	-	-	-	-	-	-	-	-	-	-
5	Площадка для игр школьного возраста	-	-	-	-	-	-	-	-	-	-
6	Площадка для занятий физкультурой	-	-	-	-	-	-	-	-	-	-
7	Площадка для чистки домашних вещей										
8	Площадка для сушки белья										
9	Баскетбольная площадка										
10	Автостоянка										

Взаим.инв.№

Подп. и Дата

Изм.	Кол.уч.	Лист	N док.	Подп.	Дата
ГИП		Аманкелди Б.			
Разработал		Панаги			
Н. контроль		Колдасов Б.			

46-2023-НВК

«Строительство наружных инженерных сетей и благоустройства к двум 5-ти этажным 60-ти квартирным жилым домам(позиция 3 и 4) в г. Аягоз, Аягозского района области Абай»

Наружный водопровод и канализация

Стадия	Лист	Листов
РП	2	

Схема наружных сетей водопровода и канализации

ТОО «ШЫМГОРПРОЕКТ»