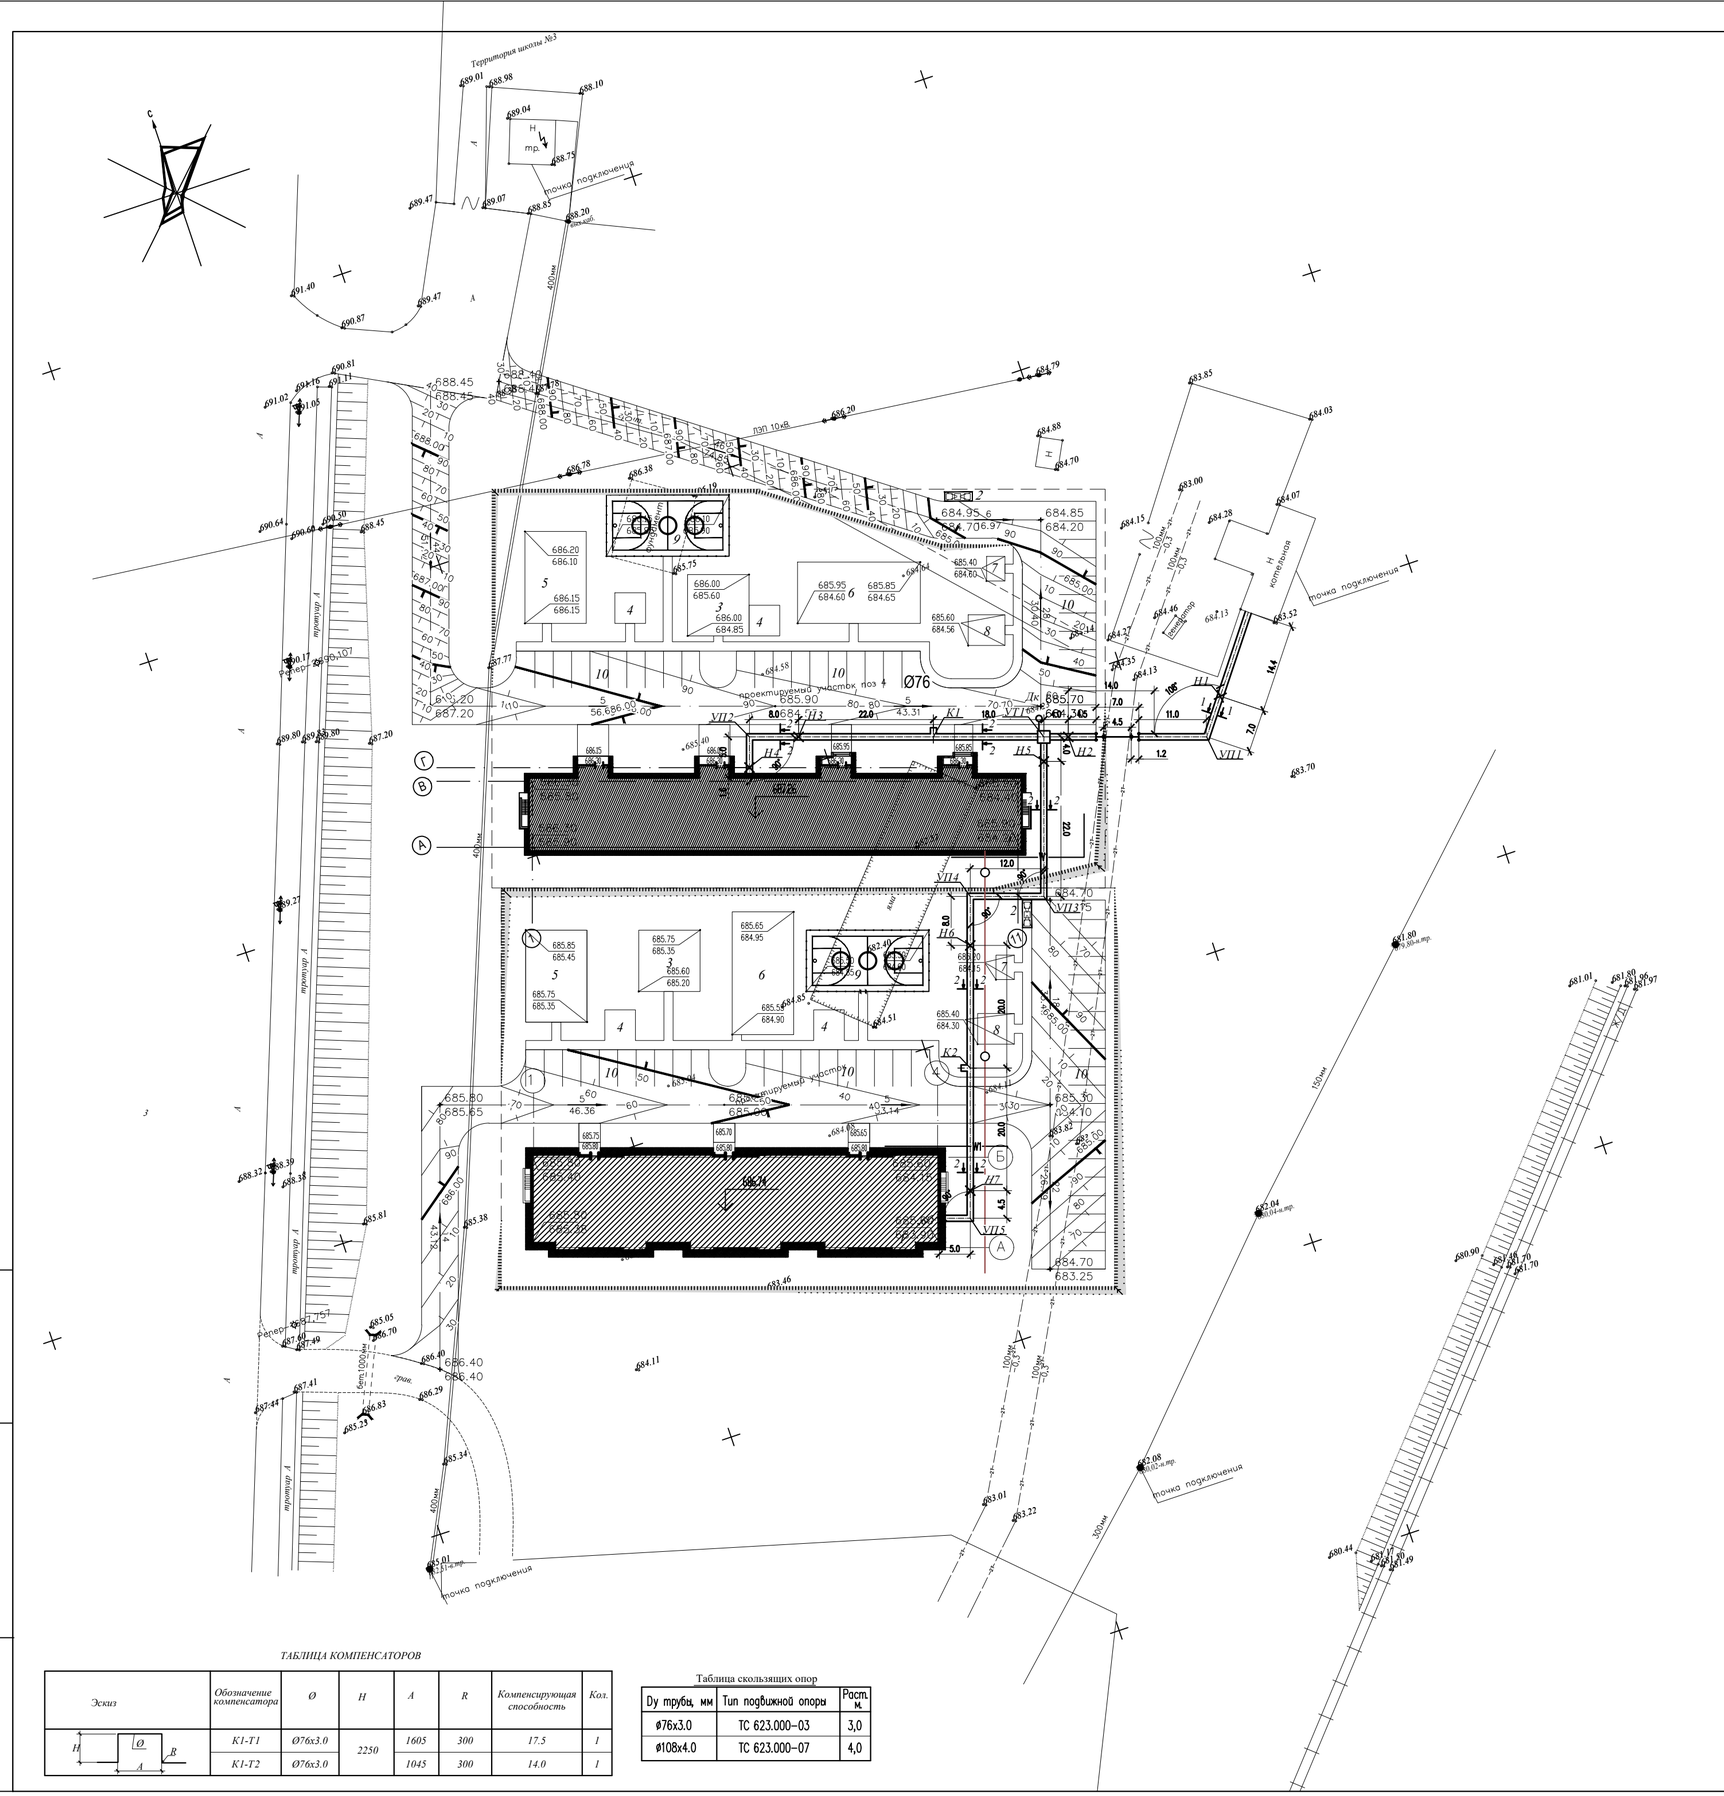
Территория школы №3
точка подключения
проектируемый участок поз 4
проектируемый участок поз 3
тротуар А
Ø76
Ø108
ПЭП 10кВ
Н
колодцы
Н
колодцы
Н
тр.
Н
Н
Н