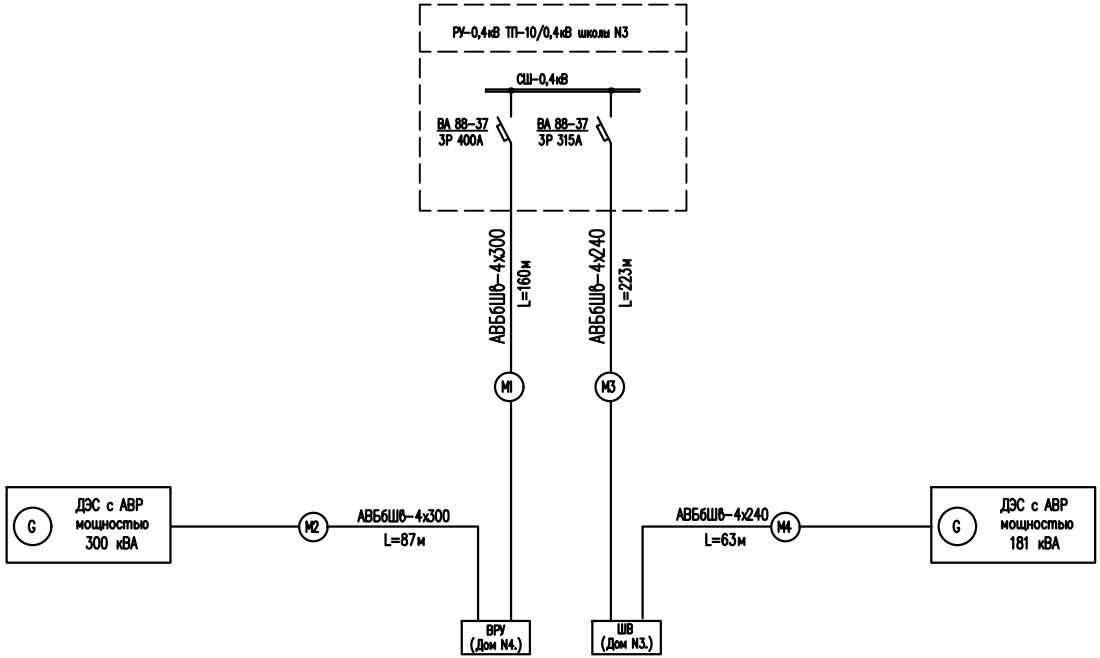

						46-2023-ЭС	
						«Строительство наружных инженерных сетей и благоустройства к двум 5- ти этажным 60- ти квартирным жилым домам(позиция 3 и 4) в г. Аягоз, Аягозского района области Абай»	
Изм.	Кол.уч	Лист	N док.	Подпись	Дата		
Проверил		Аманжолди П				Электроснабжение	Стадия: РП; Лист: 4; Листов:
Исполнит.		Усенбекова					
Н.контр.		Утелбаев				Схема электроснабжения	ТОО "ШЫМГОРПРОЕКТ" г.Шымкент-2023г

Инв. N подл. | Подпись и дата | Взам. инв. N

Формат А3