Республика Казахстан
ТОО "Авенти"
Лицензия №16000133

Заказ: № 12-22
Заказчик: ТОО "РиМ-КазАгро"

Строительство наружного водопровода для ТОО"РиМ-КазАгро" по адресу: СКО, г. Петропавловск,ул. Я.Гашека,26

Эскизный проект

Генеральный директор ТОО "Авенти" А.В. Дружинин

Главный инженер проекта ТОО "Авенти" Ю.П. Бугаев

г. Петропавловск 2022г.

СХЕМА ВОДОПРОВОДА

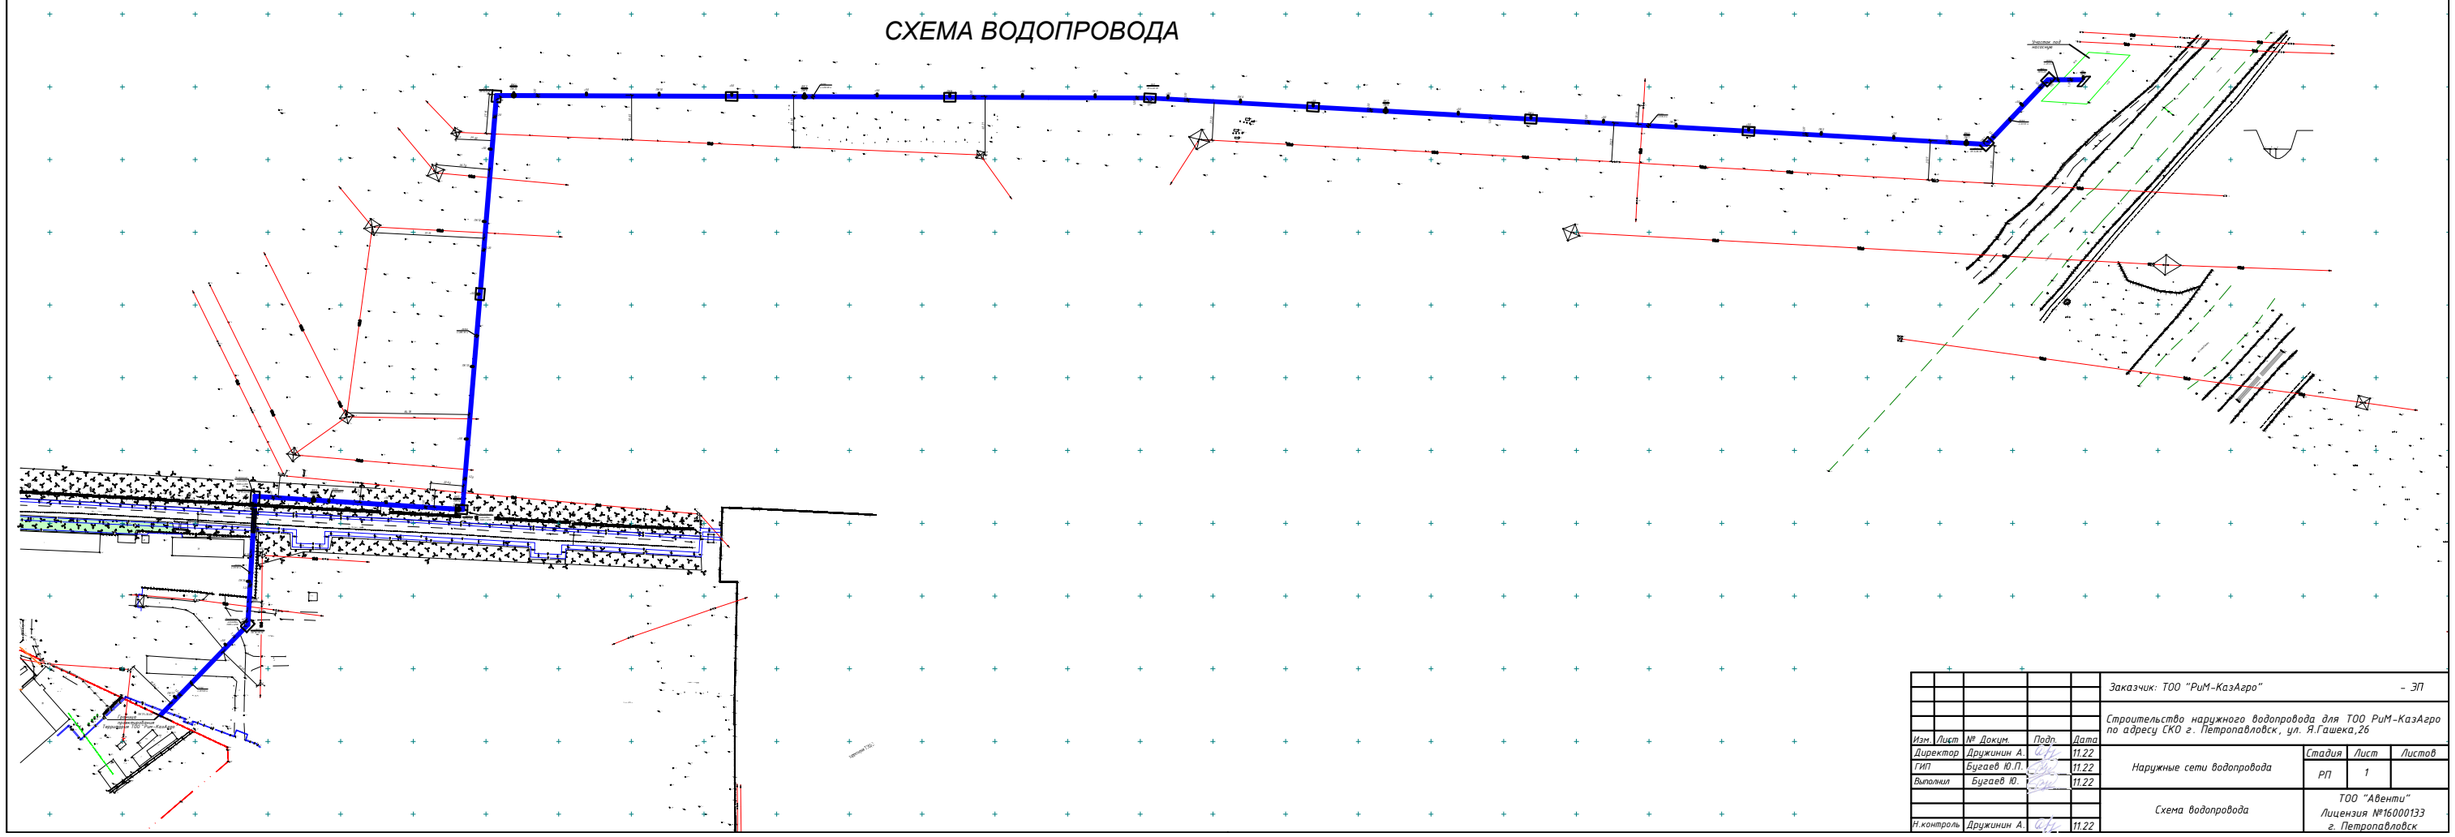

					Заказчик: ТОО "РиМ-КазАгро"			- ЭП
					Строительство наружного водопровода для ТОО РиМ-КазАгро по адресу СКО г. Петропавловск, ул. Я.Гашека,26			
Изм.	Лист	№ Докум.	Подп.	Дата				
Директор		Дружинин А.		11.22	Наружные сети водопровода	Стадия	Лист	Листов
ГИП		Бугаев Ю.П.		11.22		РП	1	
Выполнил		Бугаев Ю.		11.22				
					Схема водопровода	ТОО "Авенти" Лицензия №16000133 г. Петропавловск		
Н.контроль		Дружинин А.		11.22				