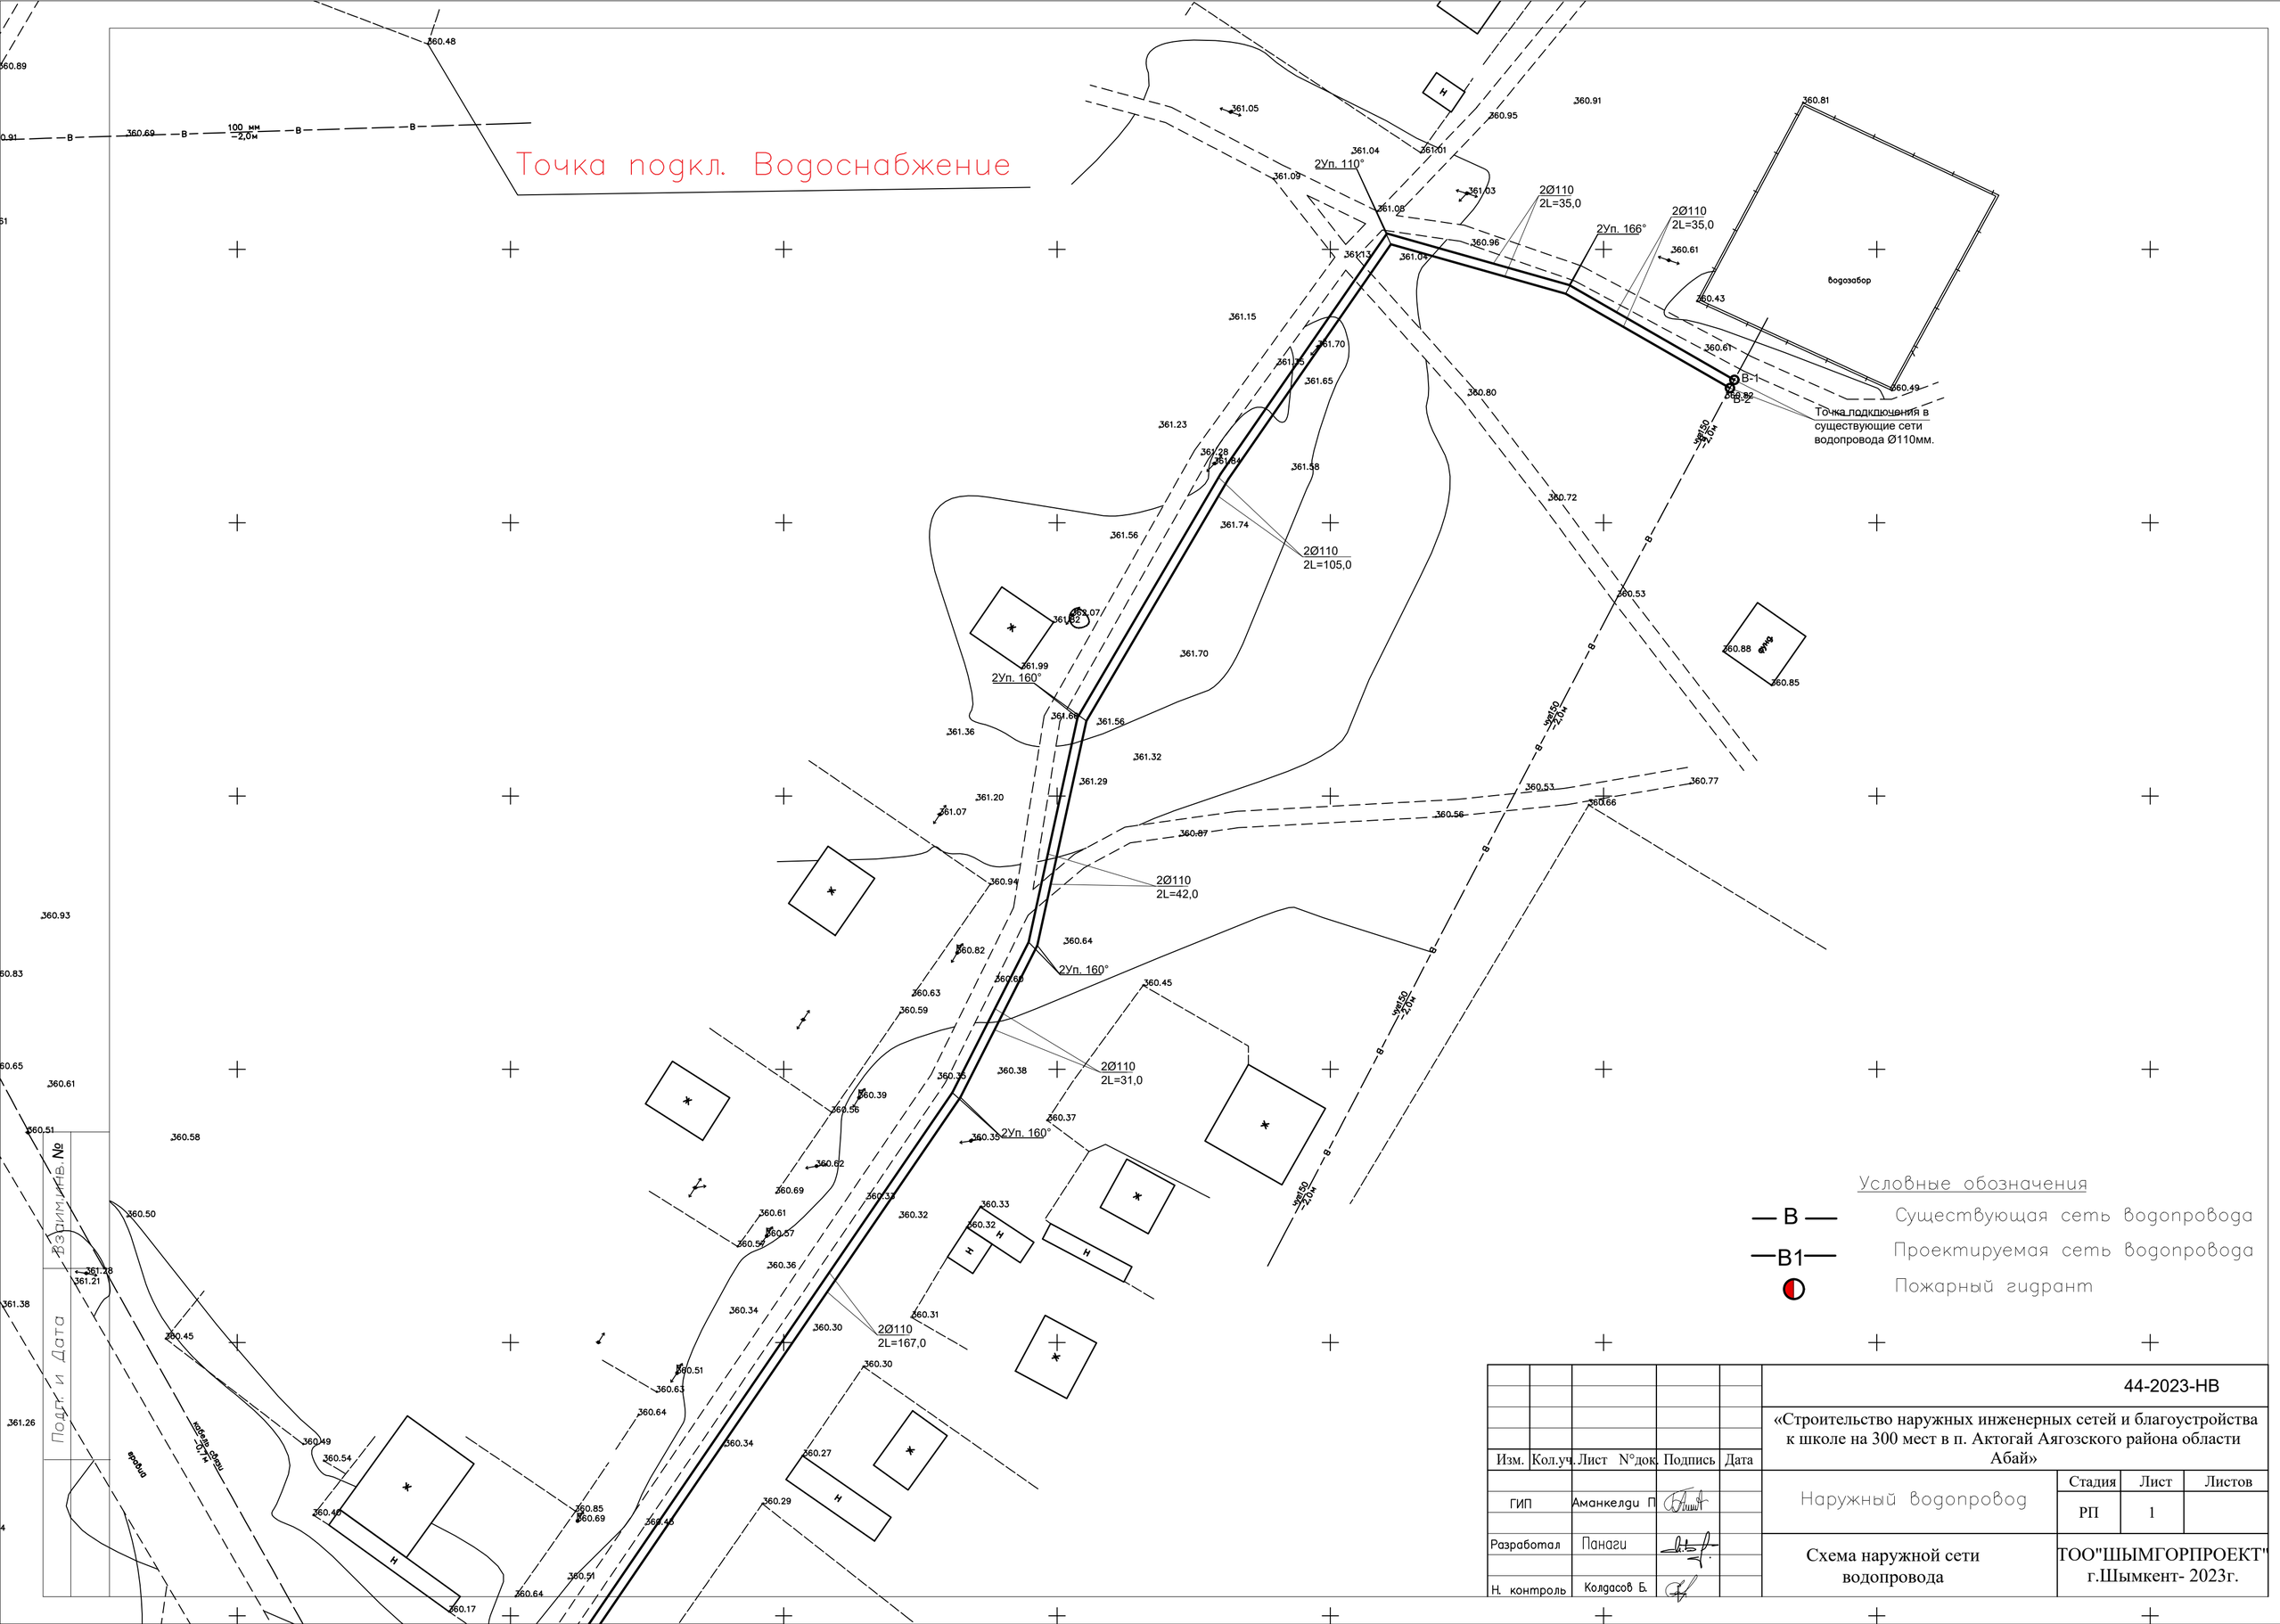

Изм.	Кол.уч.	Лист	N°док.	Подпись	Дата
ГИП		Аманкелди П.			
Разработал		Панаги			
Н. контроль		Колдасов Б.			

44-2023-НВ

«Строительство наружных инженерных сетей и благоустройства к школе на 300 мест в п. Актогай Аягозского района области Абай»

Наружный водопровод

Стадия	Лист	Листов
РП	1	

Схема наружной сети водопровода

ТОО"ШЫМГОРПРОЕКТ" г.Шымкент- 2023г.