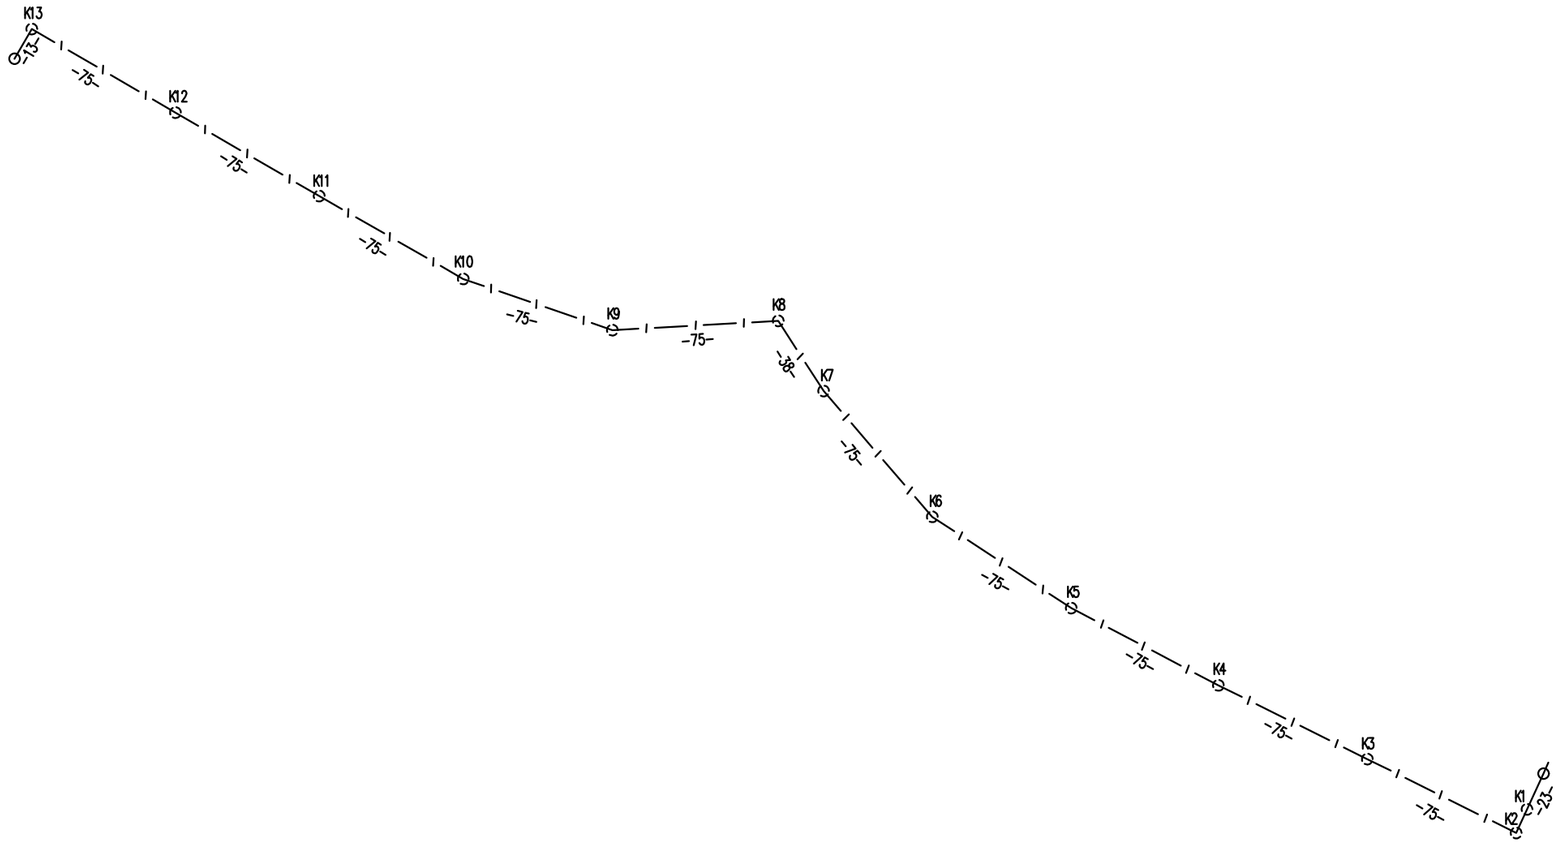

Условные обозначения

- Колодец кабельный существующий
- Существующая кабельная канализация
- Колодец кабельный проектируемый
- Существующая кабельная канализация
- Кабель в кабельной канализации

Изм.	Кол. уч.	Лист	N док.	Подп.	Дата
ГИП.		Амангелди П.			
Разработал		Муратов			
Н.контроль		Колдасов Б.			

44-2023-ННС

«Строительство наружных инженерных сетей и благоустройства к школе на 300 мест в п. Актогай Аягозского района области Абай»

Наружные сети связи (Внеплощадочная сеть)

Стадия	Лист	Листов
РП	2	

Схема скелетная

ТОО «ШЫМГОРПРОЕКТ» г. Шымкент-2023г.

Согласовано

Взам. инв. N

Подп. и дата

Инв. N подл.

Копировал

Формат А2

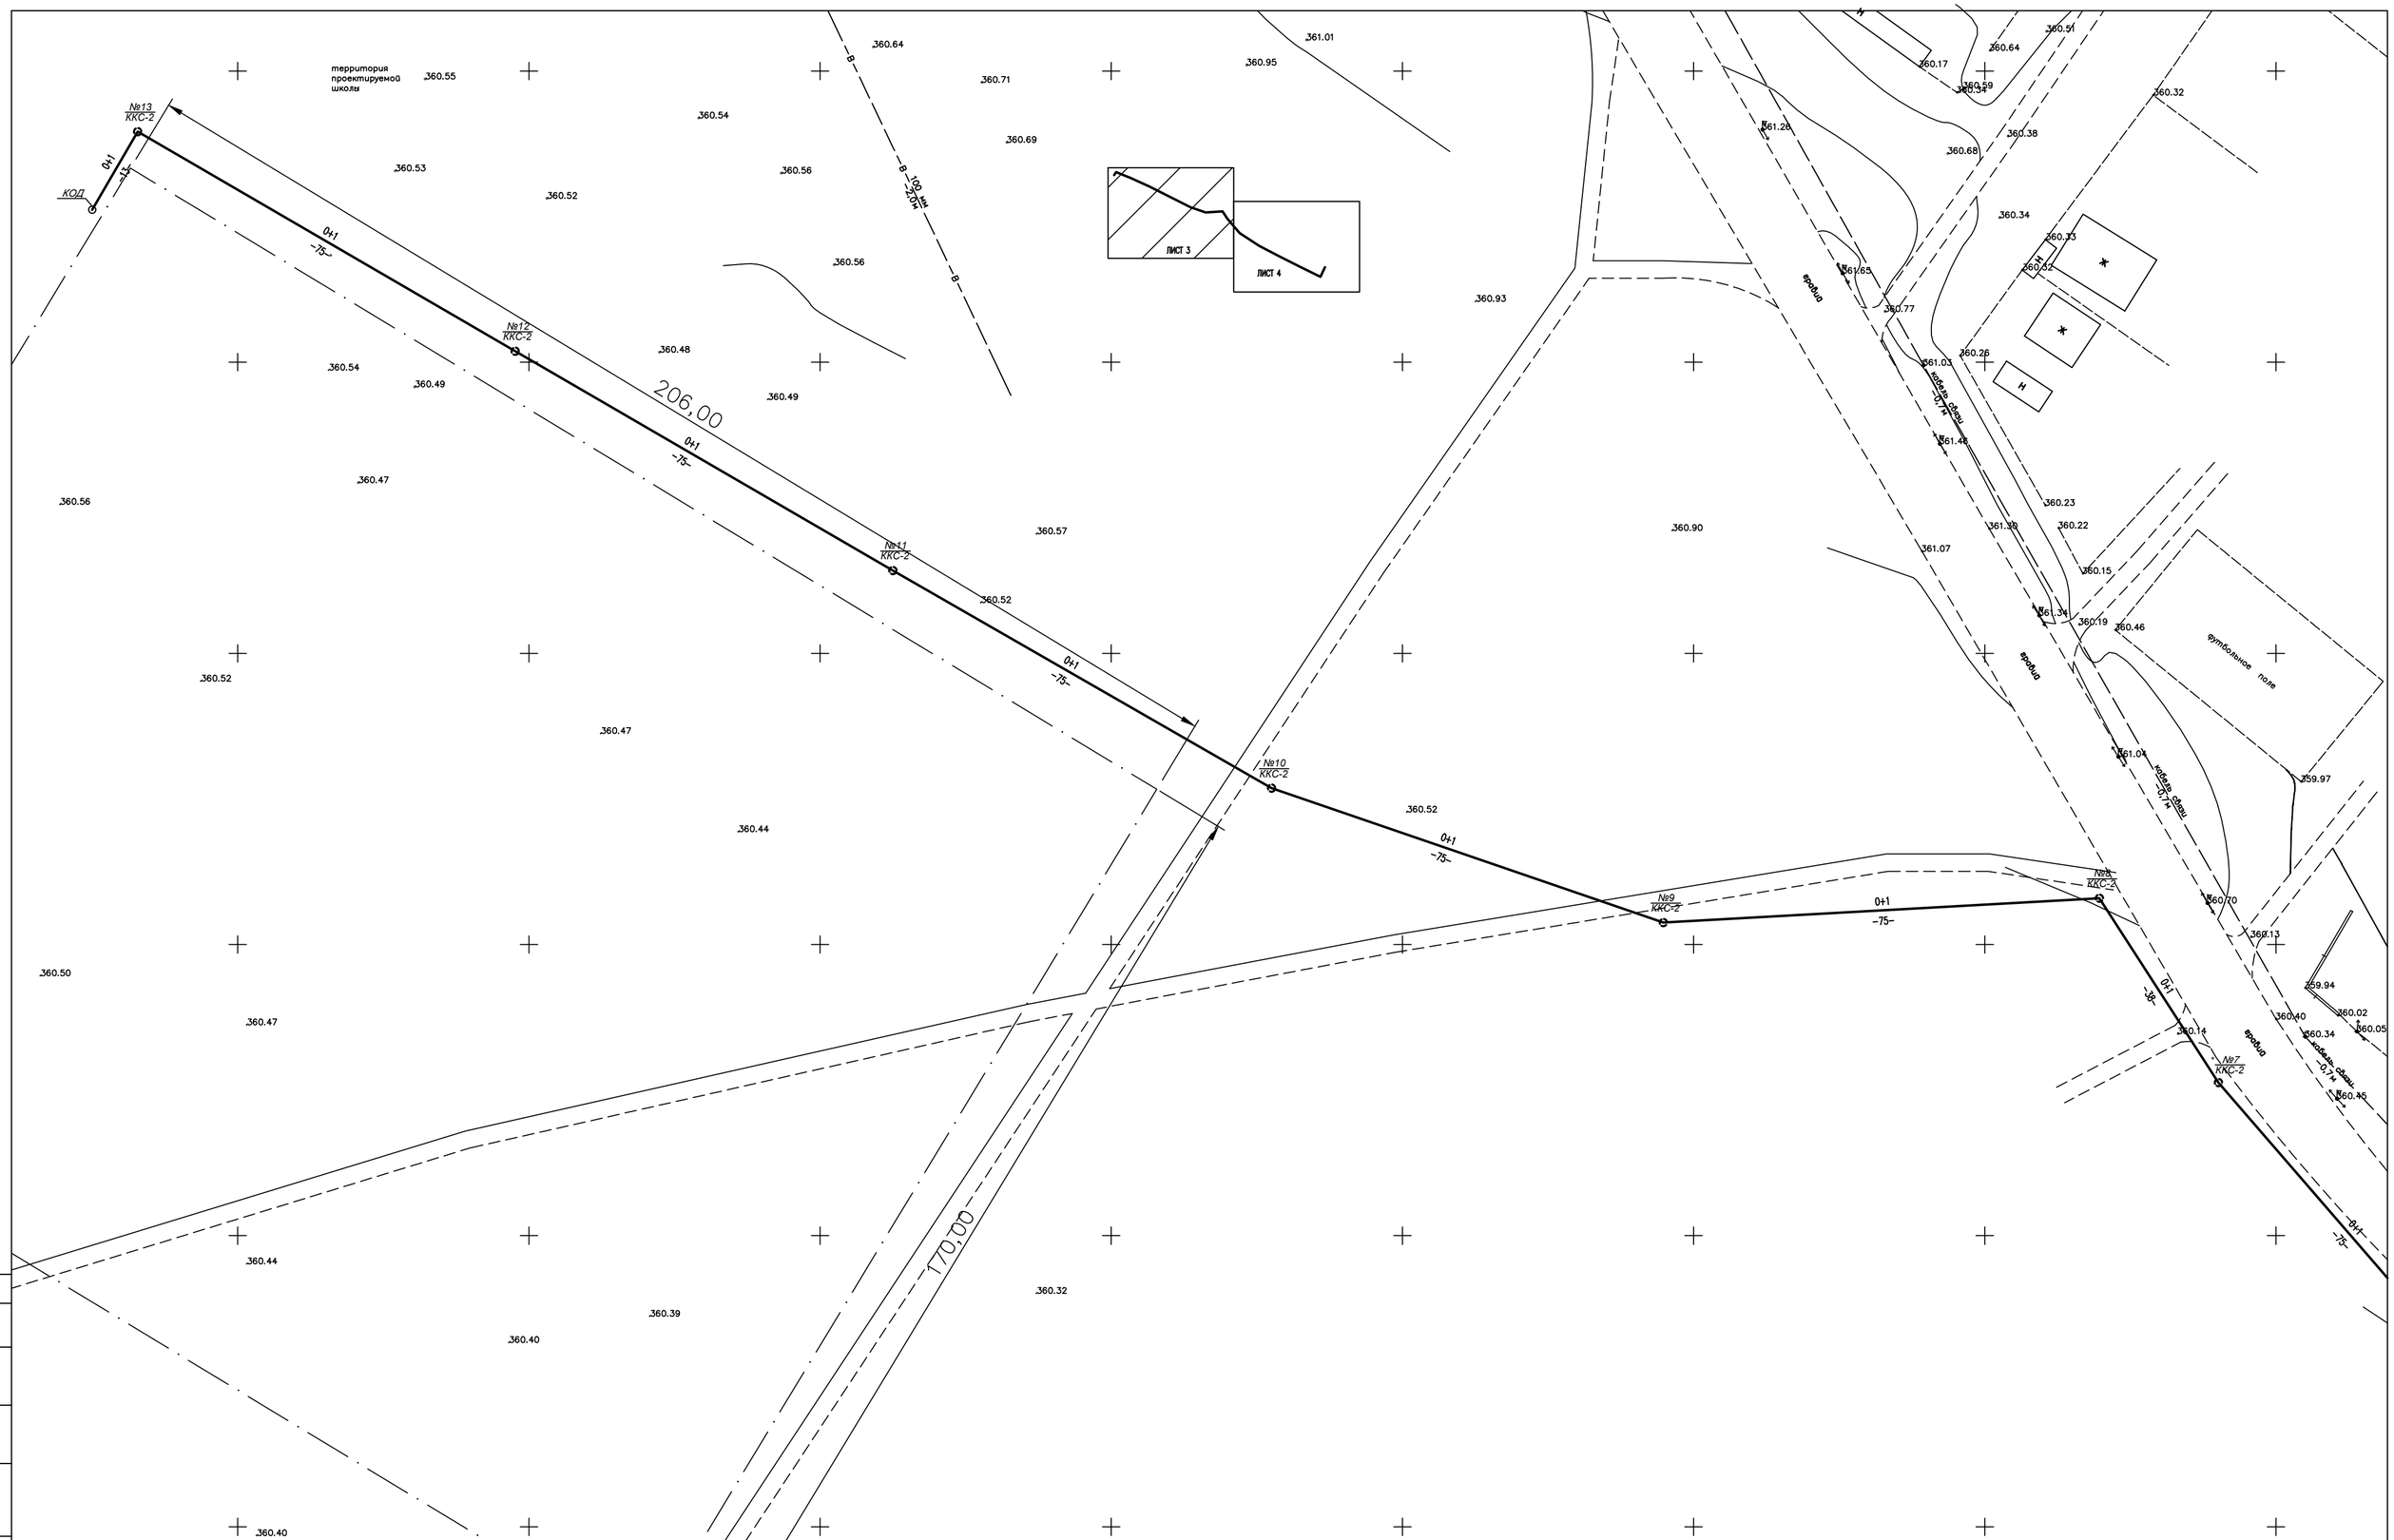

Изм.	Кол. уч.	Лист	N док.	Подп.	Дата
ГИП.		Амангелди П.			
Разработал		Муратов			
Н.контроль		Колдасов Б.			

44-2023-ННС

«Строительство наружных инженерных сетей и благоустройства к школе на 300 мест в п. Актогай Аягозского района области Абай»

Наружные сети связи (Внеплощадочная сеть)

Стадия	Лист	Листов
РП	3	

Схема наружной сети связи

ТОО «ШЫМГОРПРОЕКТ» г. Шымкент-2023г.

Согласовано

Взам. инв. N

Подп. и дата

Инв. N подл.

Копировал

Формат A1

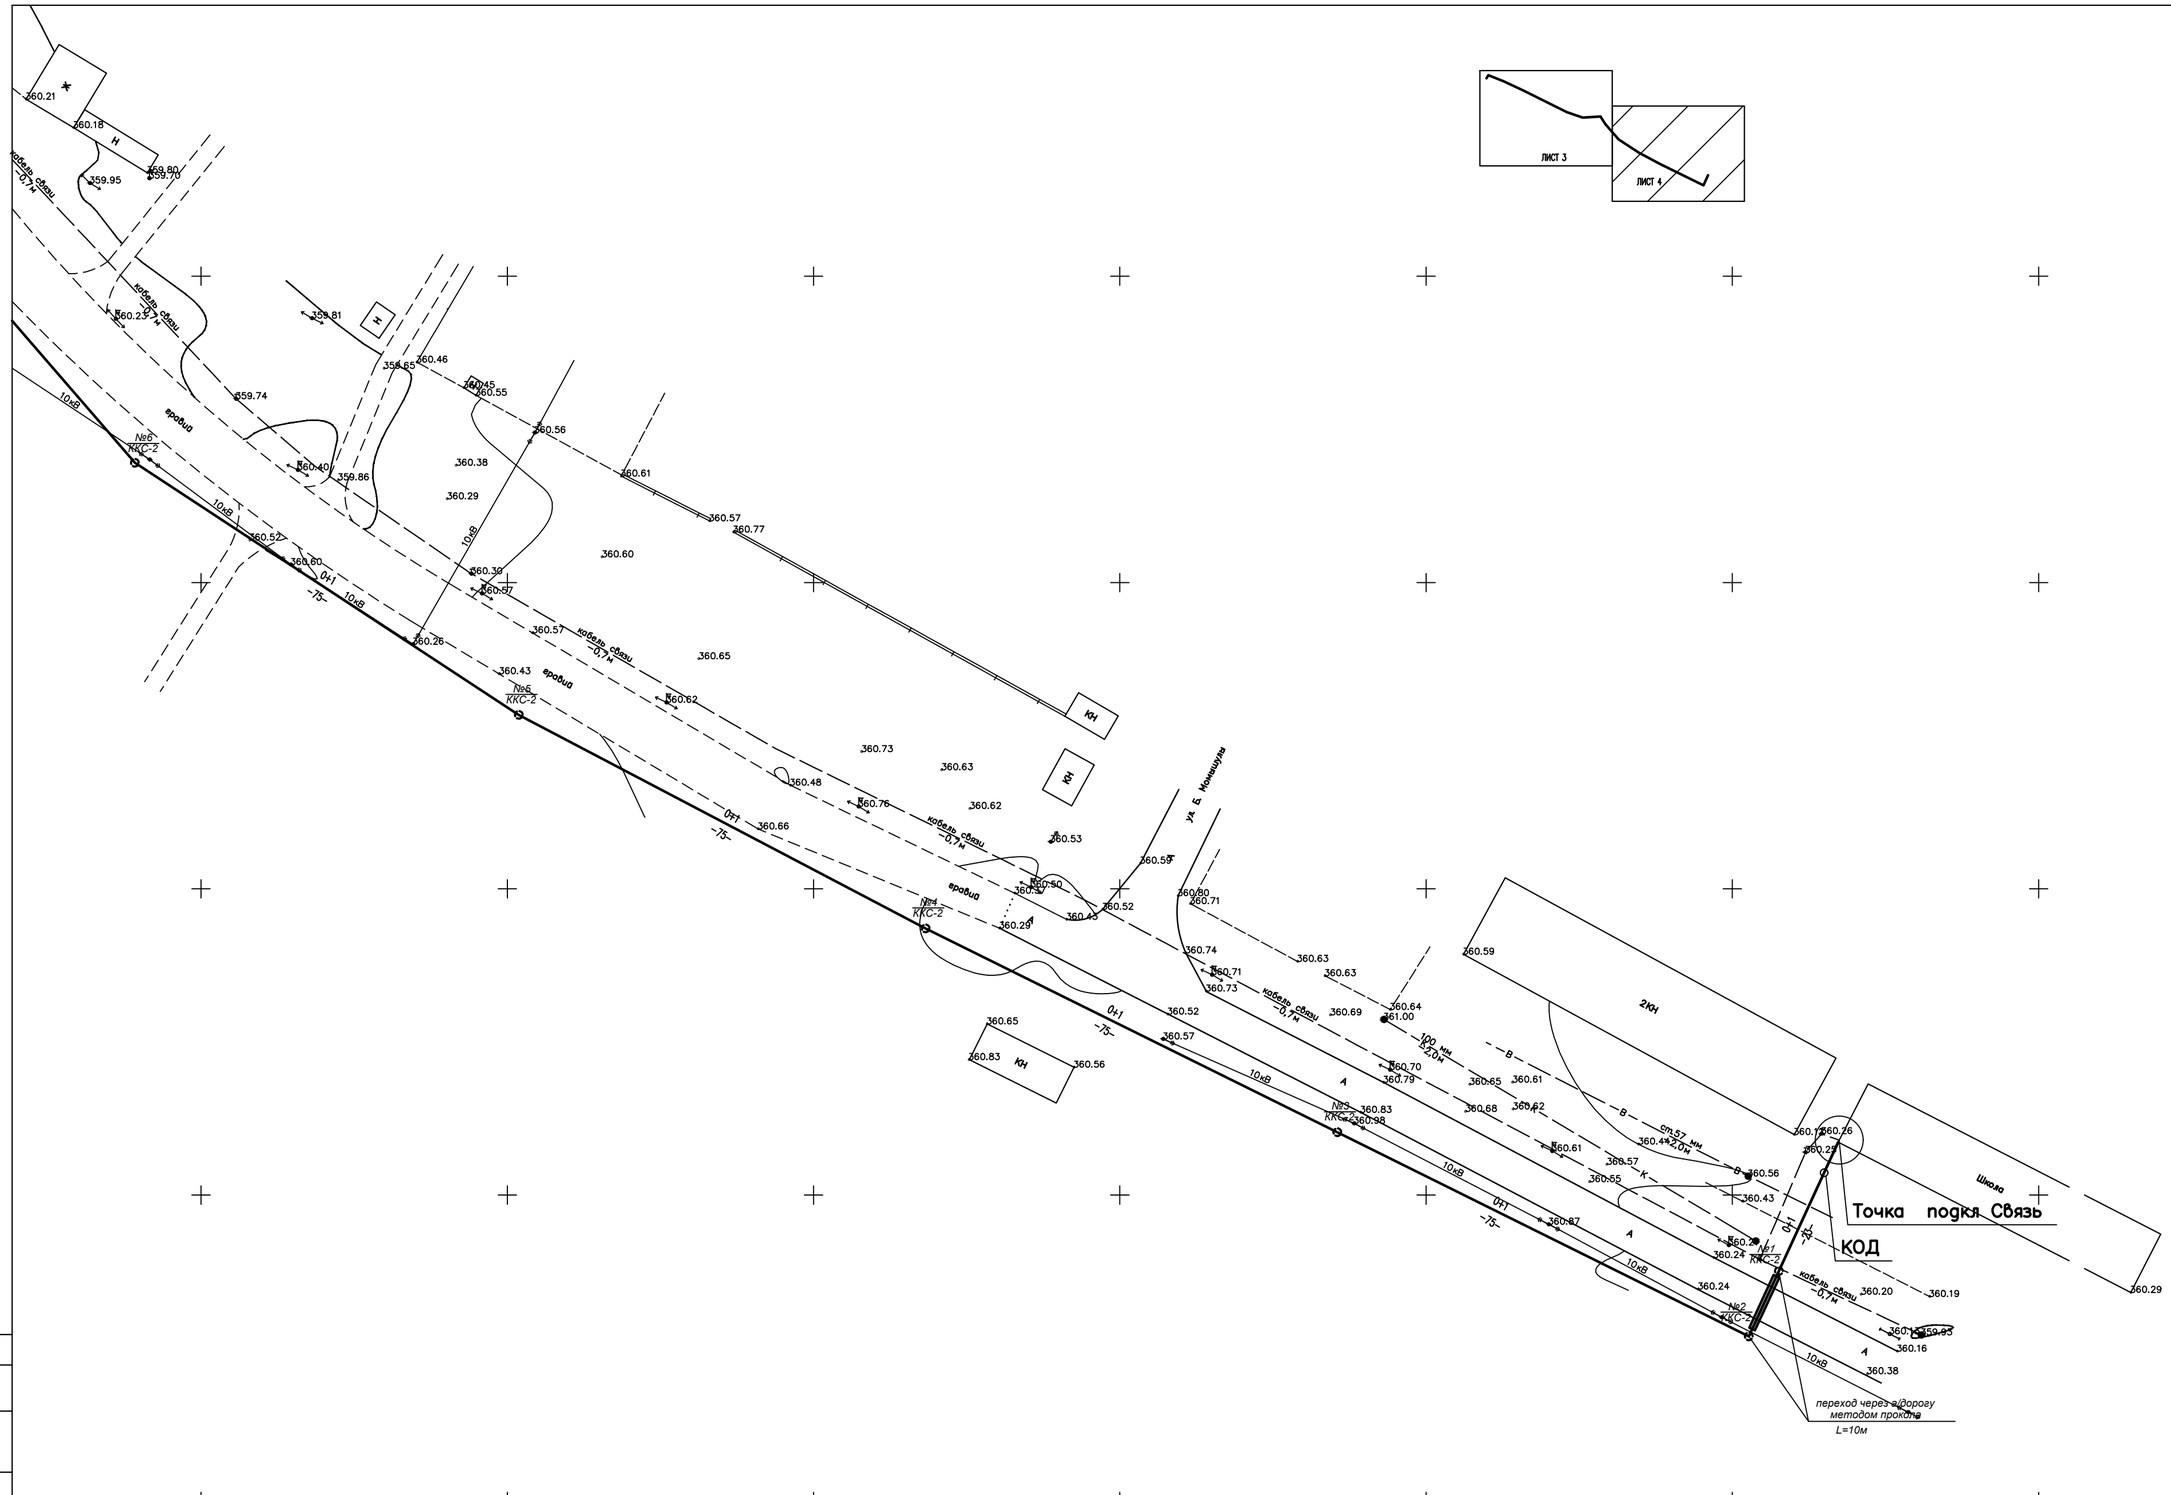

Изм.	Кол. уч.	Лист	N док.	Подп.	Дата	44-2023-ННС
						«Строительство наружных инженерных сетей и благоустройства к школе на 300 мест в п. Актогай Аягозского района области Абай»
ГИП.		Амангелди П.				Наружные сети связи (Внеплощадочная сеть) — Стадия: РП; Лист: 4; Листов:
Разработал		Муратов				
Н.контроль		Колдасов Б.				Схема наружной сети связи — ТОО «ШЫМГОРПРОЕКТ» г. Шымкент-2023г.

Согласовано

Взам. инв. N

Подп. и дата

Инв. N подл.

Копировал

Формат A1