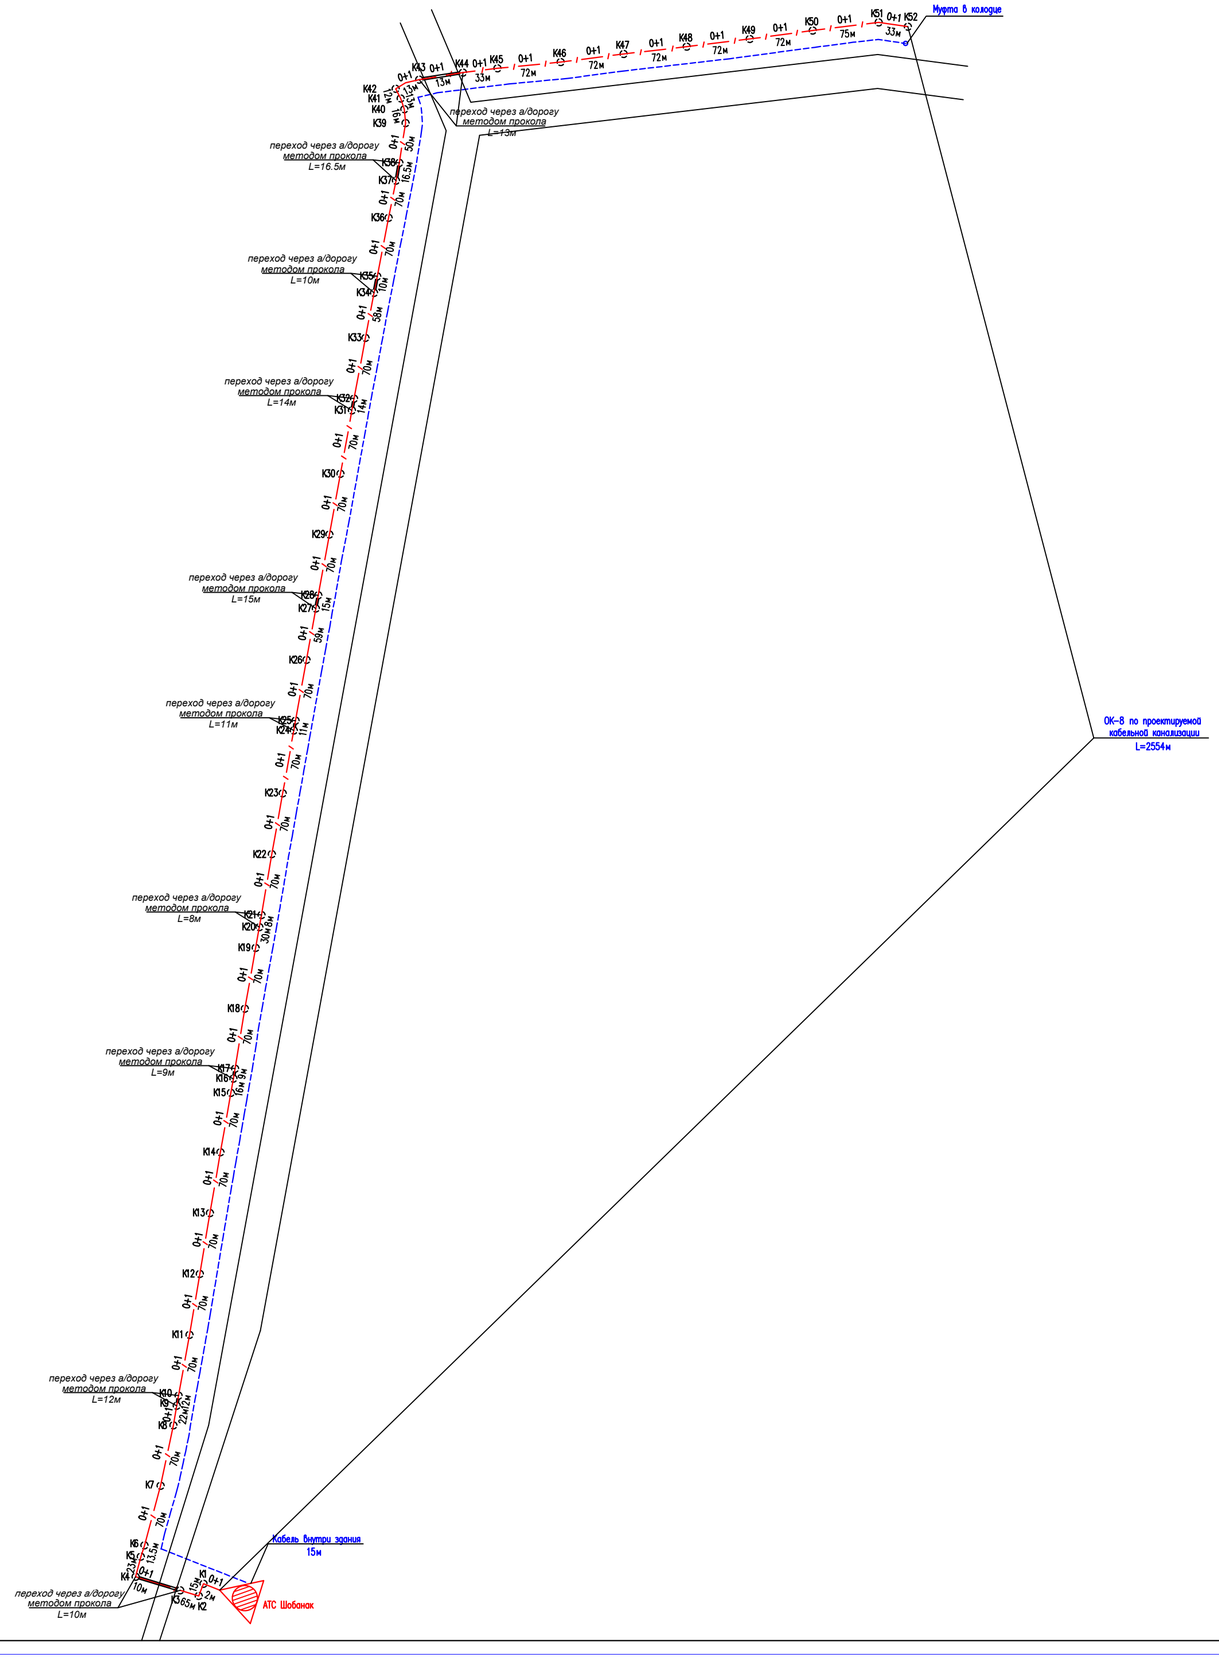

Условные обозначения

— / — / — – Проектируемая кабельная канализация

– Колодец кабельный проектируемый

– – – – – – – – – Кабель в кабельной канализации

Согласовано

Взам. инв. N

Подп. и дата

Инв. N подл.

Изм.	Кол. уч.	Лист	N док.	Подп.	Дата
Проверил		Муратов Д.			
Исполнитель		Бабдуллаев А.			
Н.контроль		Кодасов Б.			

28-2023-НСС

«Строительство наружных инженерных сетей здания школы на 600 мест в населенном пункте Енбекши ауыл, сельского округа Иассы, Сауранского района, Туркестанской области»

Наружные сети связи (Внеплощадочная сеть)

Стадия	Лист	Листов
РП		

Схема трассы наружной сети связи М1:500

ТОО «СЭПроектсервис» г. Шымкент 2023 г.

Копировал

Формат А1

С
З
В
Ю

ЛИНИЯ СОВМЕЩЕНИЯ С ЛИСТОМ 4

фунд.

терр-я Жауқазын балабақша

участок

участок

участок

магазин

магазин

Вет пункт

АТС

кавес

ул.Шобанак

ул.Дәулет

ВЛ10кВ

ВЛ 0,4кВ

ПЭ-телеком-1м

ПЭ-телеком +8м

ПЭ 110

ПЭ 50

грав

трав

переход через в/дорогу методом прокола L=13.5м

переход через в/дорогу методомпрокола L=10м

№1 ККС-1

№2 ККС-1

№3 ККС-1

№4 ККС-1

№5 ККС-1

№6 ККС-1

№7 ККС-1

ГКО+2

Ж

Н

А

Б

Ч

БЛОКИРОВКА ЛИСТОВ

ЛИСТ3

ЛИСТ4

ЛИСТ5

ЛИСТ6

ЛИСТ7

ЛИСТ8

ЛИСТ9

ЛИСТ10

Разрез 1-1

1000

400

тр.ПНД-110
Кабель ОК-8

Условные обозначения

— / — / — – Проектируемая кабельная канализация

○ – Колодец кабельный проектируемый

Согласовано

Инв. N подл. | Подп. и дата | Взам. инв. N

Изм.	Кол. уч.	Лист	N док.	Подп.	Дата
Проверил		Муратов Д.			
Исполнитель		Байдуллаев А.			
Н.контроль		Колдасов Б.			

28-2023-НСС

«Строительство наружных инженерных сетей здания школы на 600 мест в населенном пункте Енбекши ауыл, сельского округа Иассы, Сауранского района, Туркестанской области»

Наружные сети связи (Внеплощадочная сеть)

Стадия	Лист	Листов
РП	3	

Схема трассы наружной сети связи М1:500

ТОО «СЭПромтех» г. Шымкент 2023 г.

Копировал

Формат А1

С
З
В
Ю

ЛИНИЯ СОВМЕЩЕНИЯ С ЛИСТОМ 5

Ж
Ж

БЛОКИРОВКА ЛИСТОВ

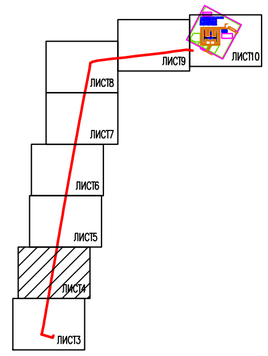

Разрез 1–1

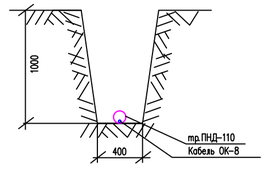

Условные обозначения

—/—/— –Проектируемая кабельная канализация

○ – Колодец кабельный проектируемый

ЛИНИЯ СОВМЕЩЕНИЯ С ЛИСТОМ 3

Согласовано

Взам. инв. N

Подп. и дата

Инв. N подл.

Изм.	Кол. уч.	Лист	N док.	Подп.	Дата
Проверил		Муратов Д.			
Исполнитель		Бабдухаев А.			
Н.контроль		Кожасов Б.			

28–2023–НСС

«Строительство наружных инженерных сетей здания школы на 600 мест в населенном пункте Енбекши ауыл, сельского округа Иассы, Сауранского района, Туркестанской области»

Наружные сети связи (Внеплощадочная сеть)

Стадия	Лист	Листов
РП	4	

Схема трассы наружной сети связи М1:500

ТОО «СЭПромтех» г. Шымкент 2023 г.

Копировал

Формат А1

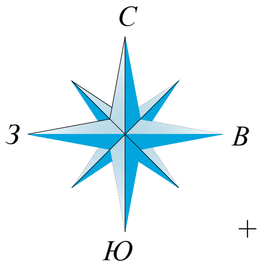

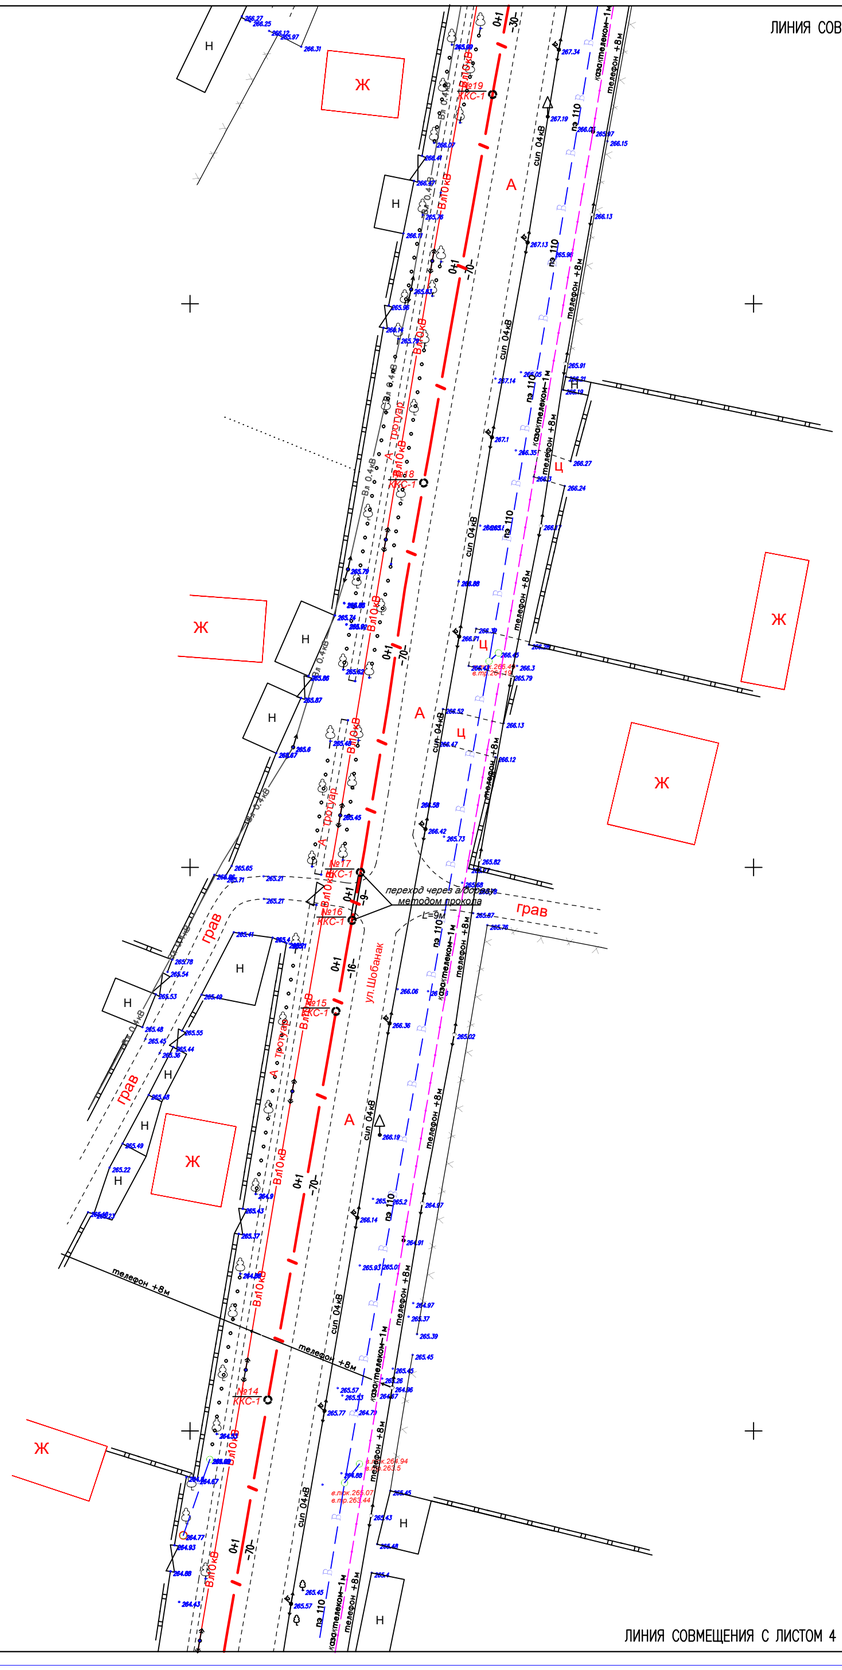

Разрез 1–1

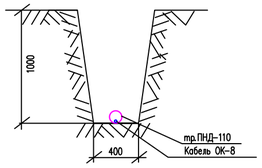

БЛОКИРОВКА ЛИСТОВ

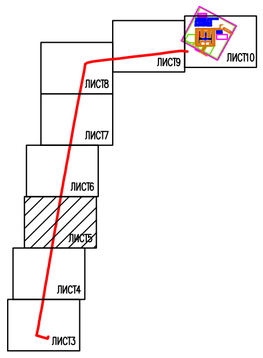

Условные обозначения

— / — / — –Проектируемая кабельная канализация

○ – Колодец кабельный проектируемый

Изм.	Кол. уч.	Лист	N док.	Подп.	Дата	28–2023–НСС		
						«Строительство наружных инженерных сетей здания школы на 600 мест в населенном пункте Енбекши диван, сельского округа Иассы, Сауранского района, Туркестанской области»		
Проверил		Муратов Д.				Наружные сети связи (Внеплощадочная сеть)	Стадия	Лист	Листов
Исполнитель		Байдуллаев А.					РП	5	
Н.контроль		Колдасов Б.				Схема трассы наружной сети связи М1:500	ТОО «СЭПромтех» г. Шымкент 2023 г.		

Согласовано

Взам. инв. N

Подп. и дата

Инв. N подл.

Копировал

Формат А1

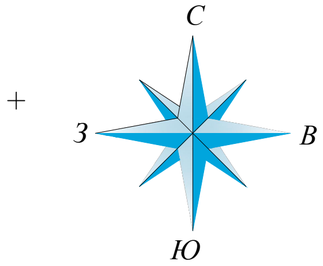

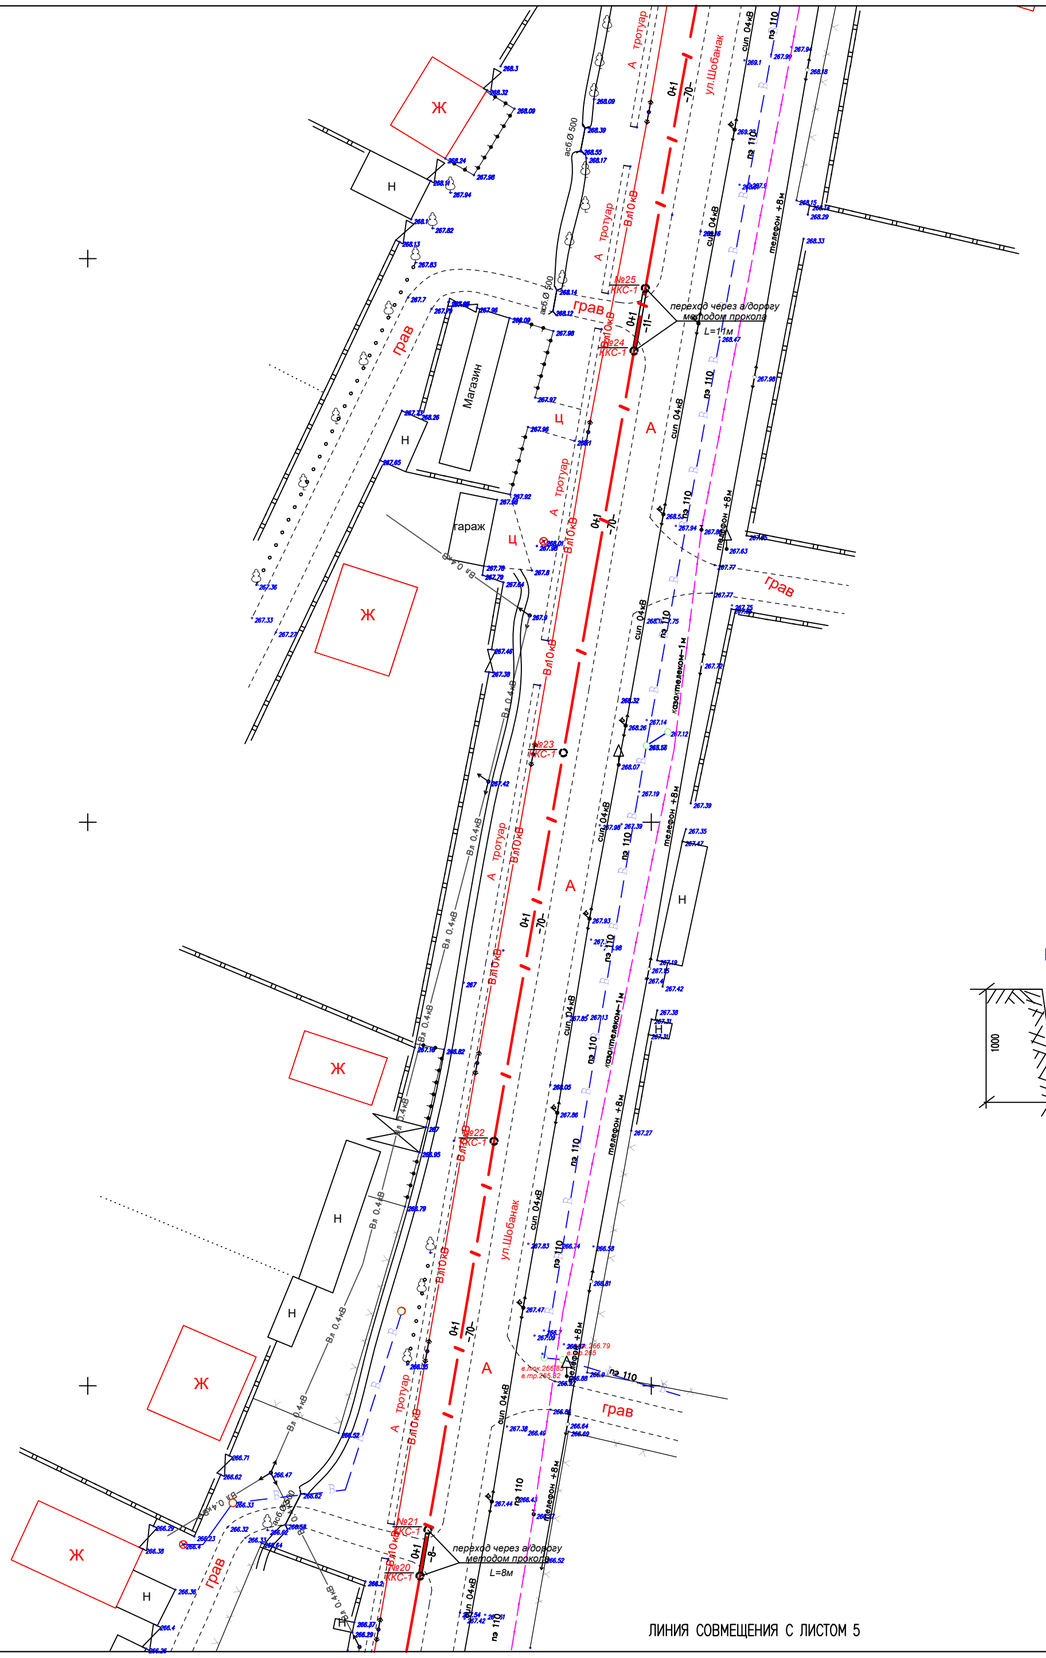

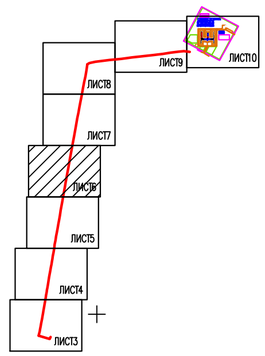

Разрез 1–1

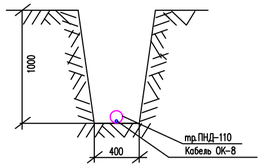

Условные обозначения

—/—/— –Проектируемая кабельная канализация

○ – Колодец кабельный проектируемый

Изм.	Кол. уч.	Лист	N док.	Подп.	Дата	28–2023–НСС		
						«Строительство наружных инженерных сетей здания школы на 600 мест в населенном пункте Енбекши дихан, сельского округа Иассы, Сауранского района, Туркестанской области»		
Проверил	Муратов Д					Наружные сети связи (Внеплощадочная сеть)	Стадия	Лист	Листов
Исполнитель	Байдуллаев А.						РП	6	
Н.контроль	Колдасов Б.					Схема трассы наружной сети связи М1:500	ТОО «СЭТпромтех» г. Шымкент 2023 г.		

Копировал Формат А1

Согласовано

Взам. инв. N

Подп. и дата

Инв. N подл.

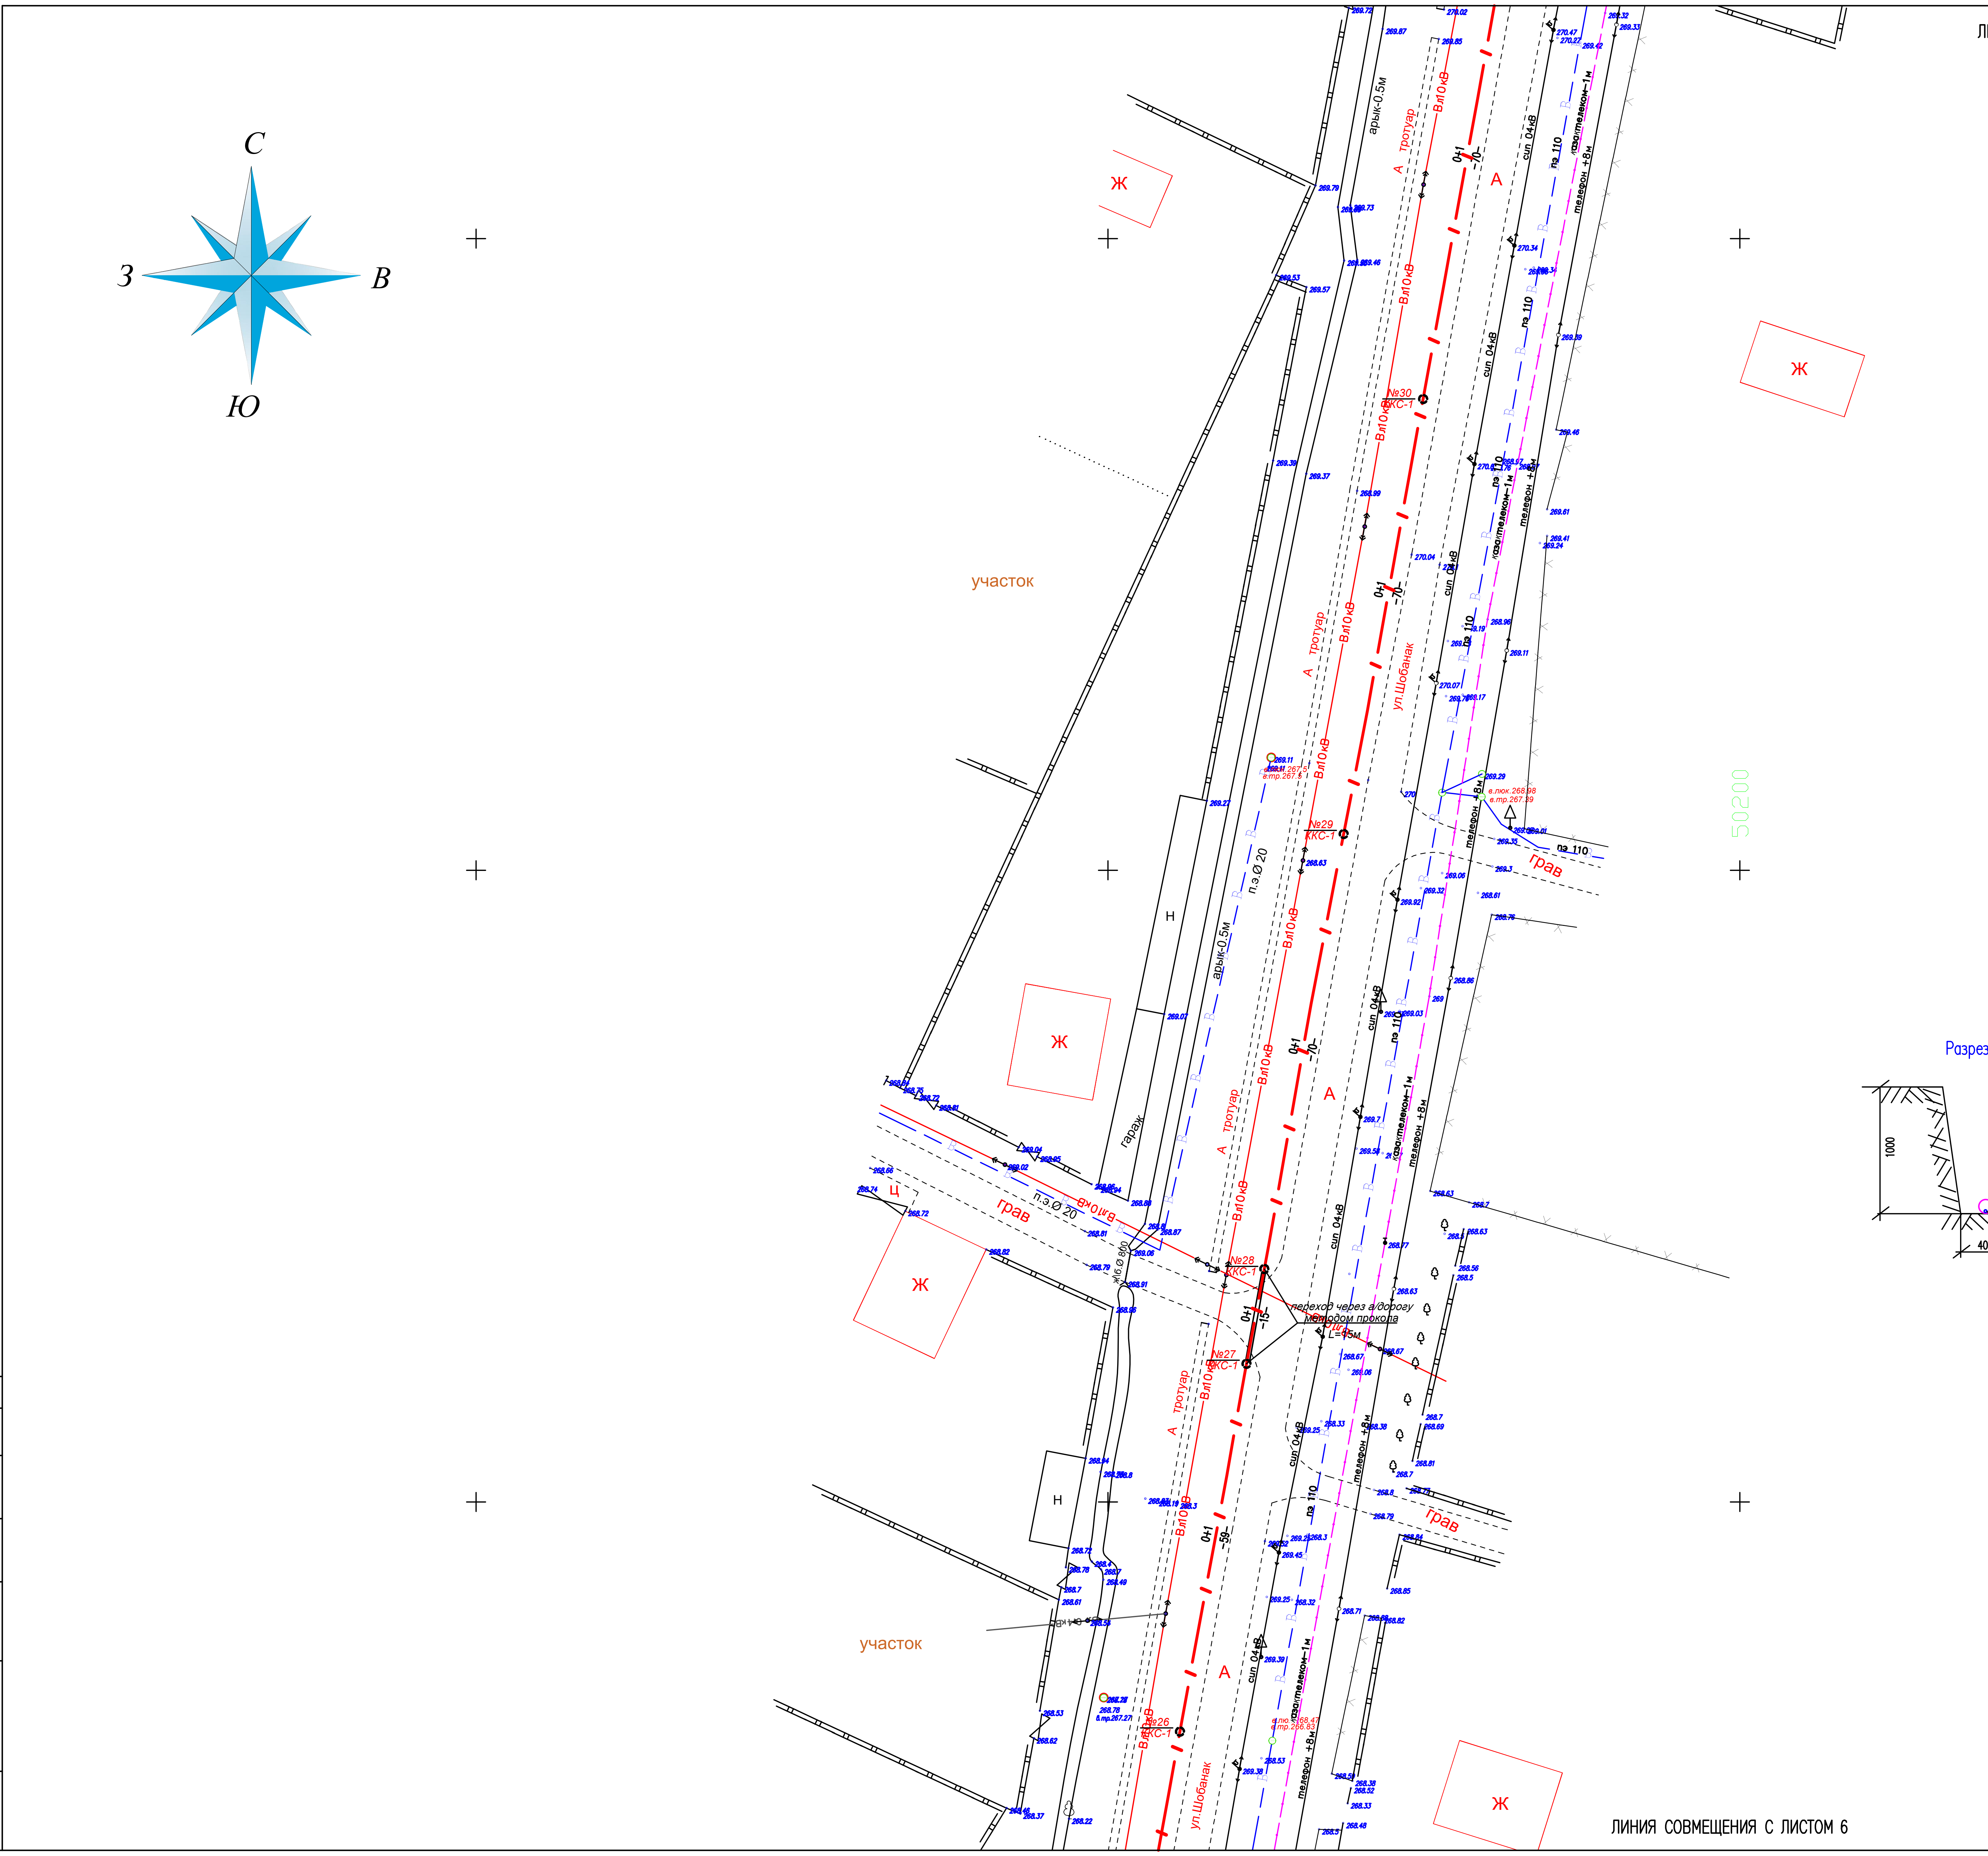

БЛОКИРОВКА ЛИСТОВ

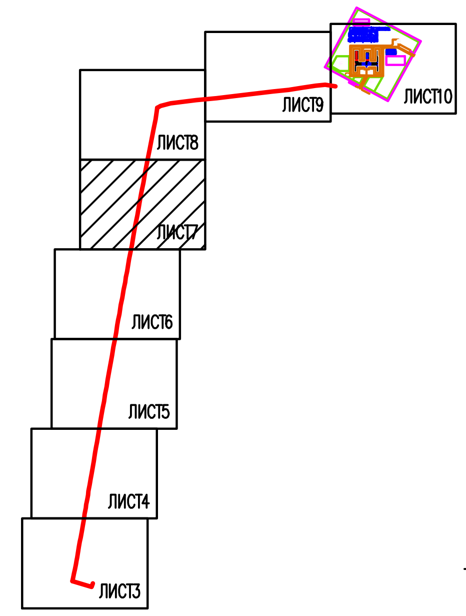

Разрез 1–1

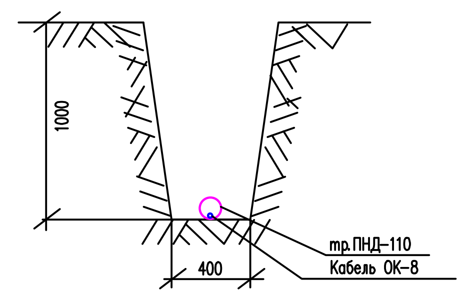

Условные обозначения

— / — / — Проектируемая кабельная канализация

○ – Колодец кабельный проектируемый

Изм.	Кол. уч.	Лист	N док	Подп.	Дата	28–2023–НСС		
						«Строительство наружных инженерных сетей здания школы на 600 мест в населенном пункте Енбекши дихан, сельского округа Иассы, Сауранского района, Туркестанской области»		
Проверил		Муратов Д.				Наружные сети связи (Внеплощадочная сеть)	Стадия: РП	Лист: 7 / Листов:
Исполнитель		Байдуллаев А.						
Н.контроль		Колдасов Б.		Колд.Б		Схема трассы наружной сети связи М1:500	ТОО «СЭТпромтех» г. Шымкент 2023 г.	

Копировал Формат А1

ЛИНИЯ СОВМЕЩЕНИЯ С ЛИСТОМ 9

С
З
В
Ю

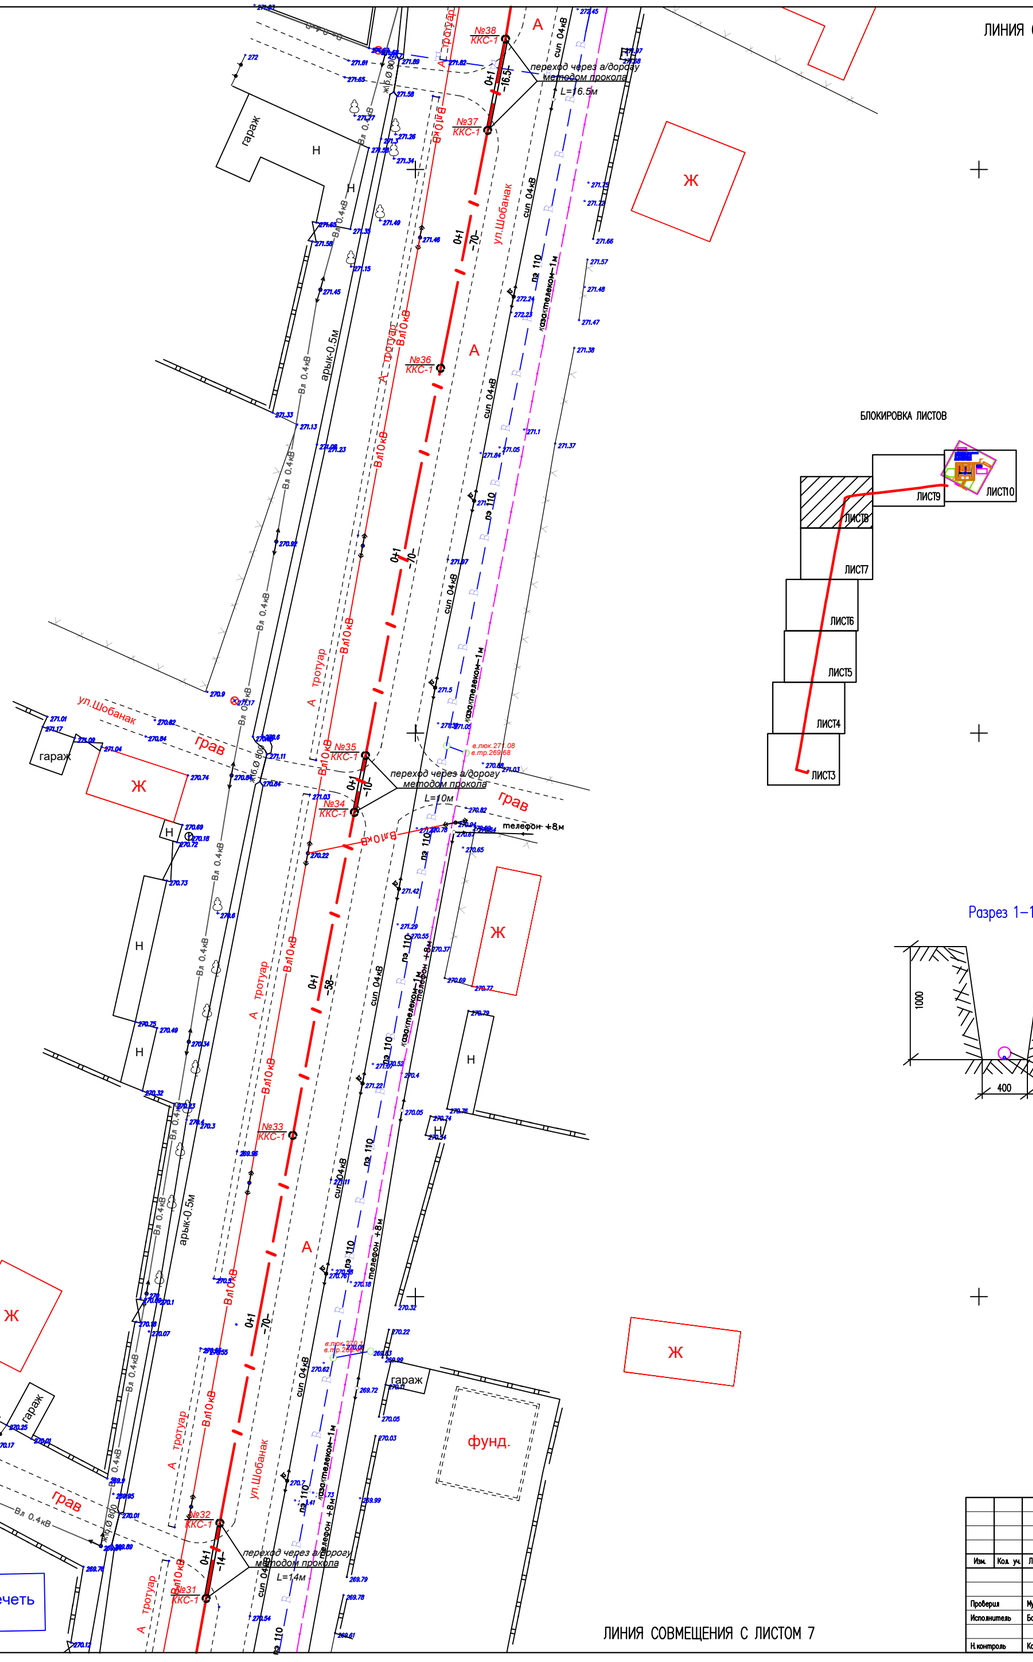

БЛОКИРОВКА ЛИСТОВ

Разрез 1–1

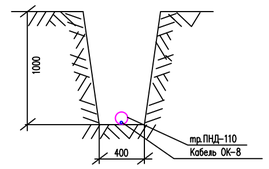

Условные обозначения

— / — / — – Проектируемая кабельная канализация

○ – Колодец кабельный проектируемый

ЛИНИЯ СОВМЕЩЕНИЯ С ЛИСТОМ 7

Согласовано

Взам. инв. N

Подп. и дата

Инв. N подл.

Изм.	Кол. уч.	Лист	N док.	Подп.	Дата
Проверил		Муратов Д.			
Исполнитель		Бабдуллаев А.			
Н.контроль		Кожасов Б.			

28–2023–НСС

«Строительство наружных инженерных сетей здания школы на 600 мест в населенном пункте Енбекши ауыл, сельского округа Иассы, Сауранского района, Туркестанской области»

Наружные сети связи (Внеплощадочная сеть)

Стадия	Лист	Листов
РП	8	

Схема трассы наружной сети связи М1:500

ТОО «СЭПромтех» г. Шымкент 2023 г.

Копировал

Формат А1

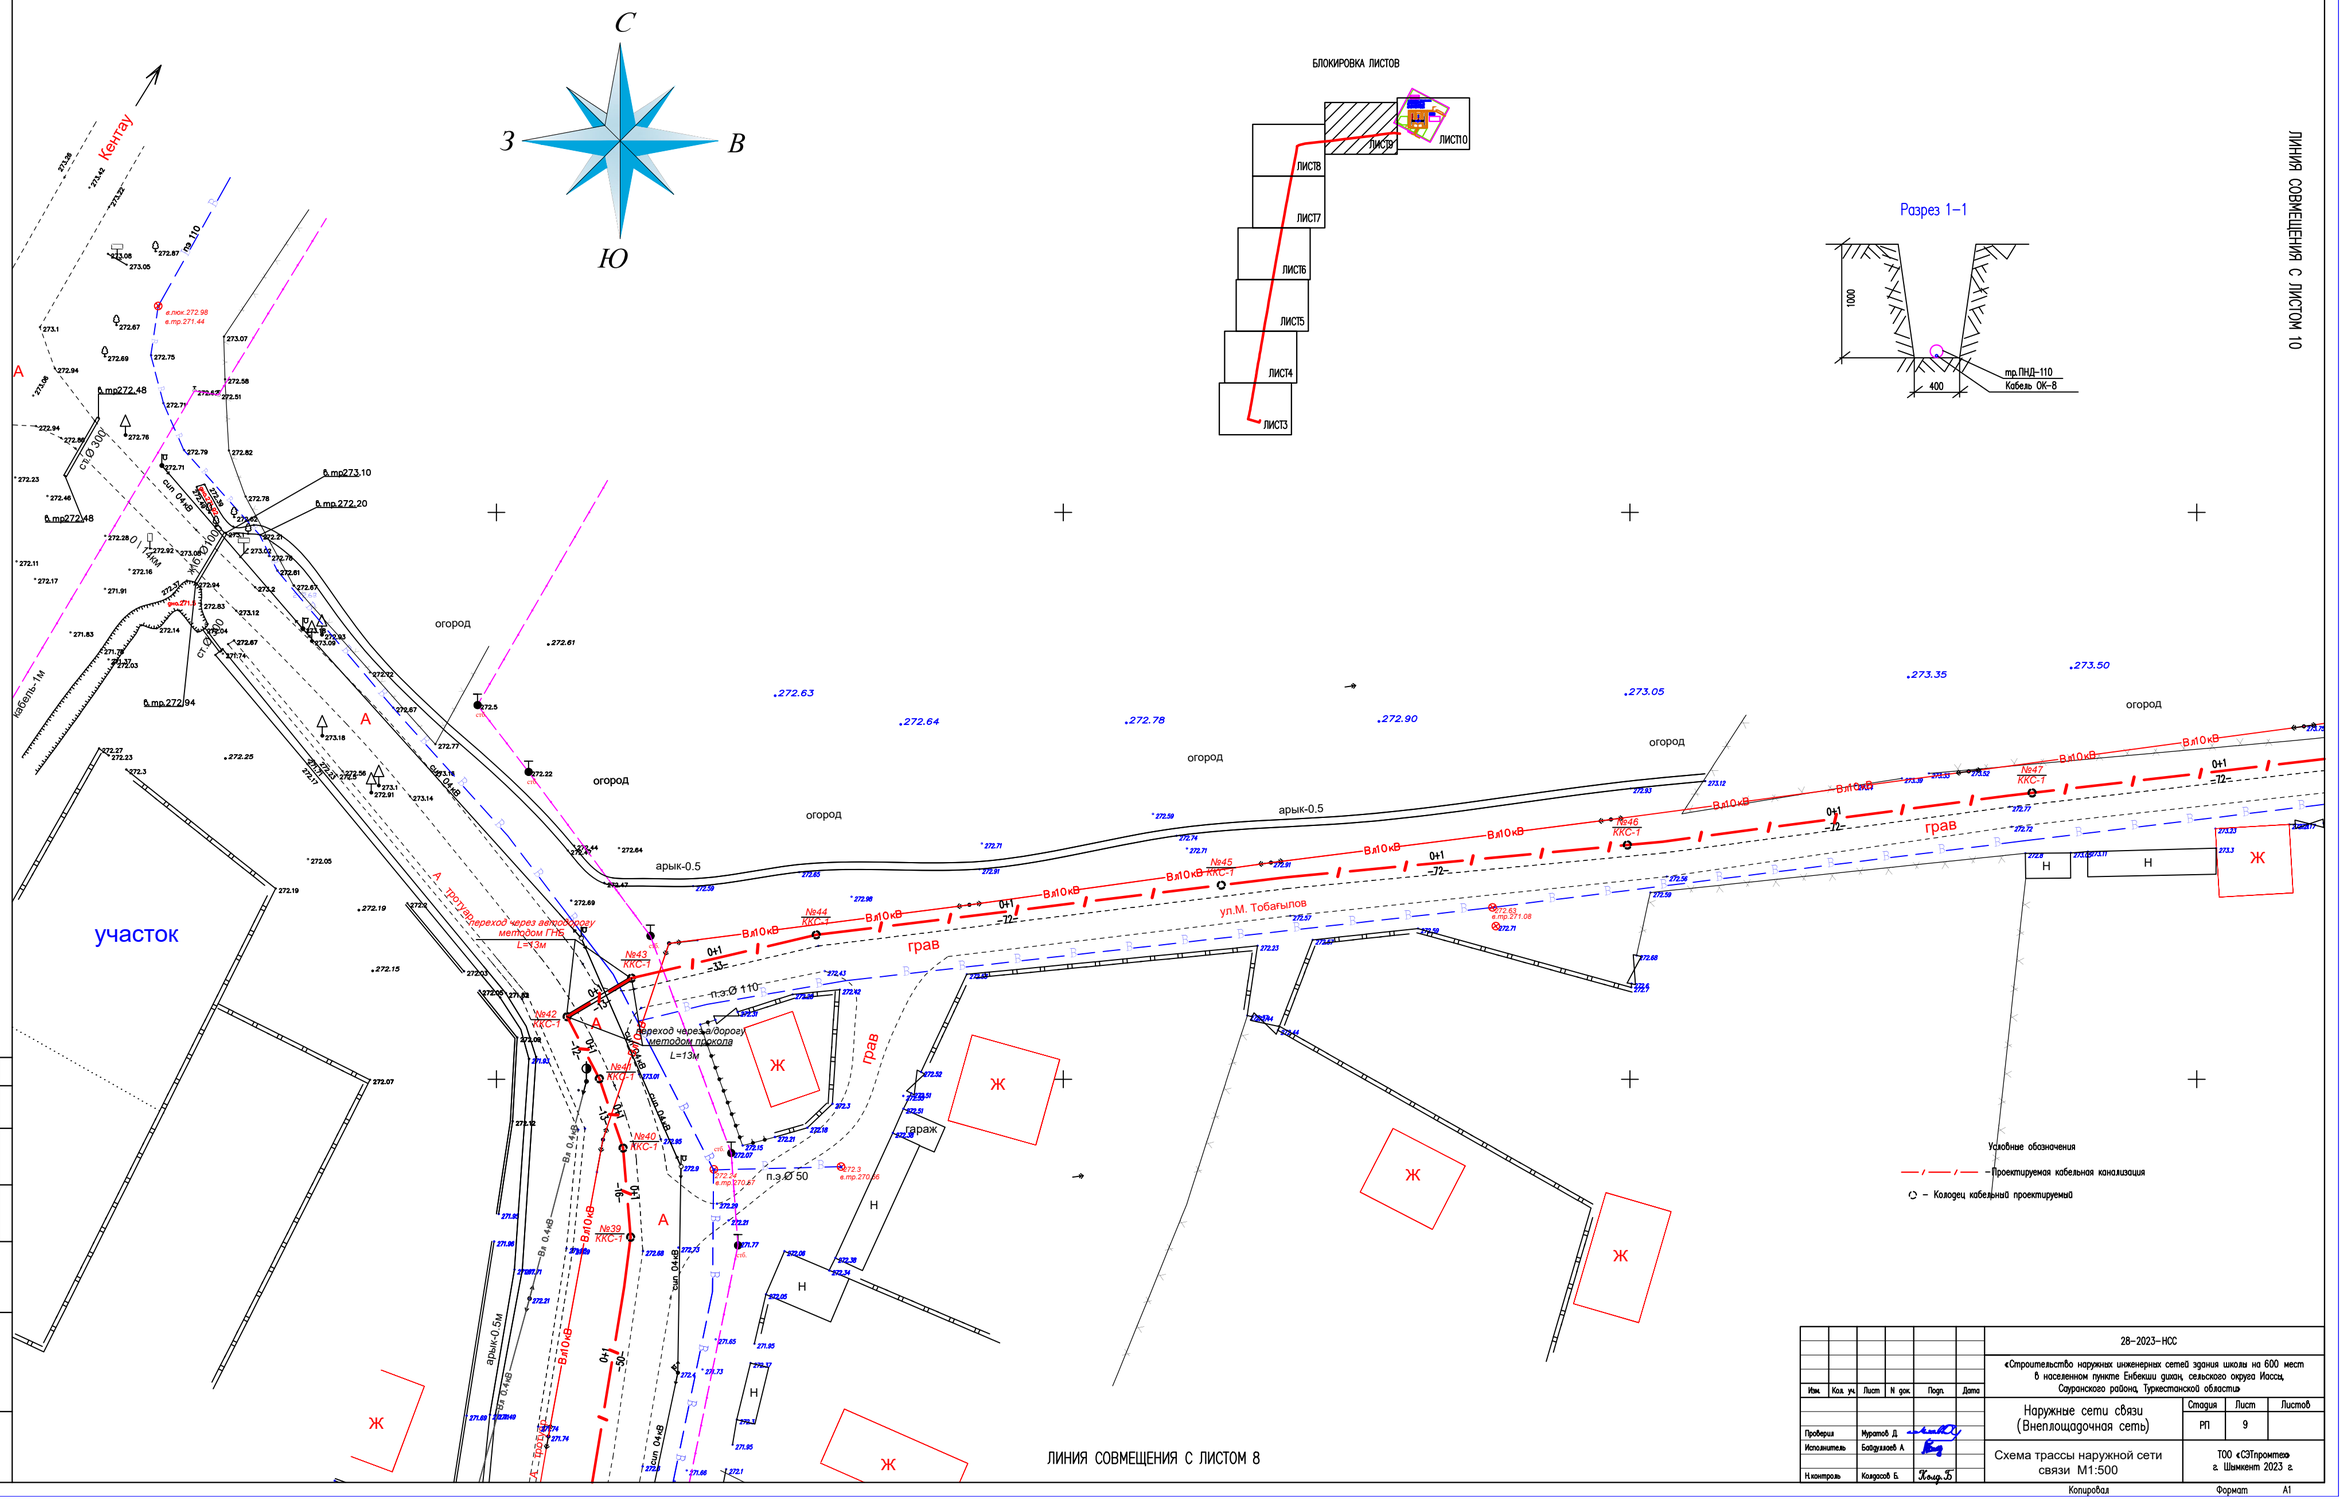

Изм.	Кол. уч.	Лист	N док.	Подп.	Дата
Проверил	Муратов Д.				
Исполнитель	Байдуллаев А.				
Н.контроль	Колдасов Б.				

28–2023–НСС

«Строительство наружных инженерных сетей здания школы на 600 мест в населенном пункте Енбекши дихан, сельского округа Иассы, Сауранского района, Туркестанской области»

Наружные сети связи (Внеплощадочная сеть)

Стадия	Лист	Листов
РП	9	

Схема трассы наружной сети связи М1:500

ТОО «СЭТпромтех» г. Шымкент 2023 г.

Копировал Формат А1

Согласовано

Взам. инв. N

Подп. и дата

Инв. N подл.

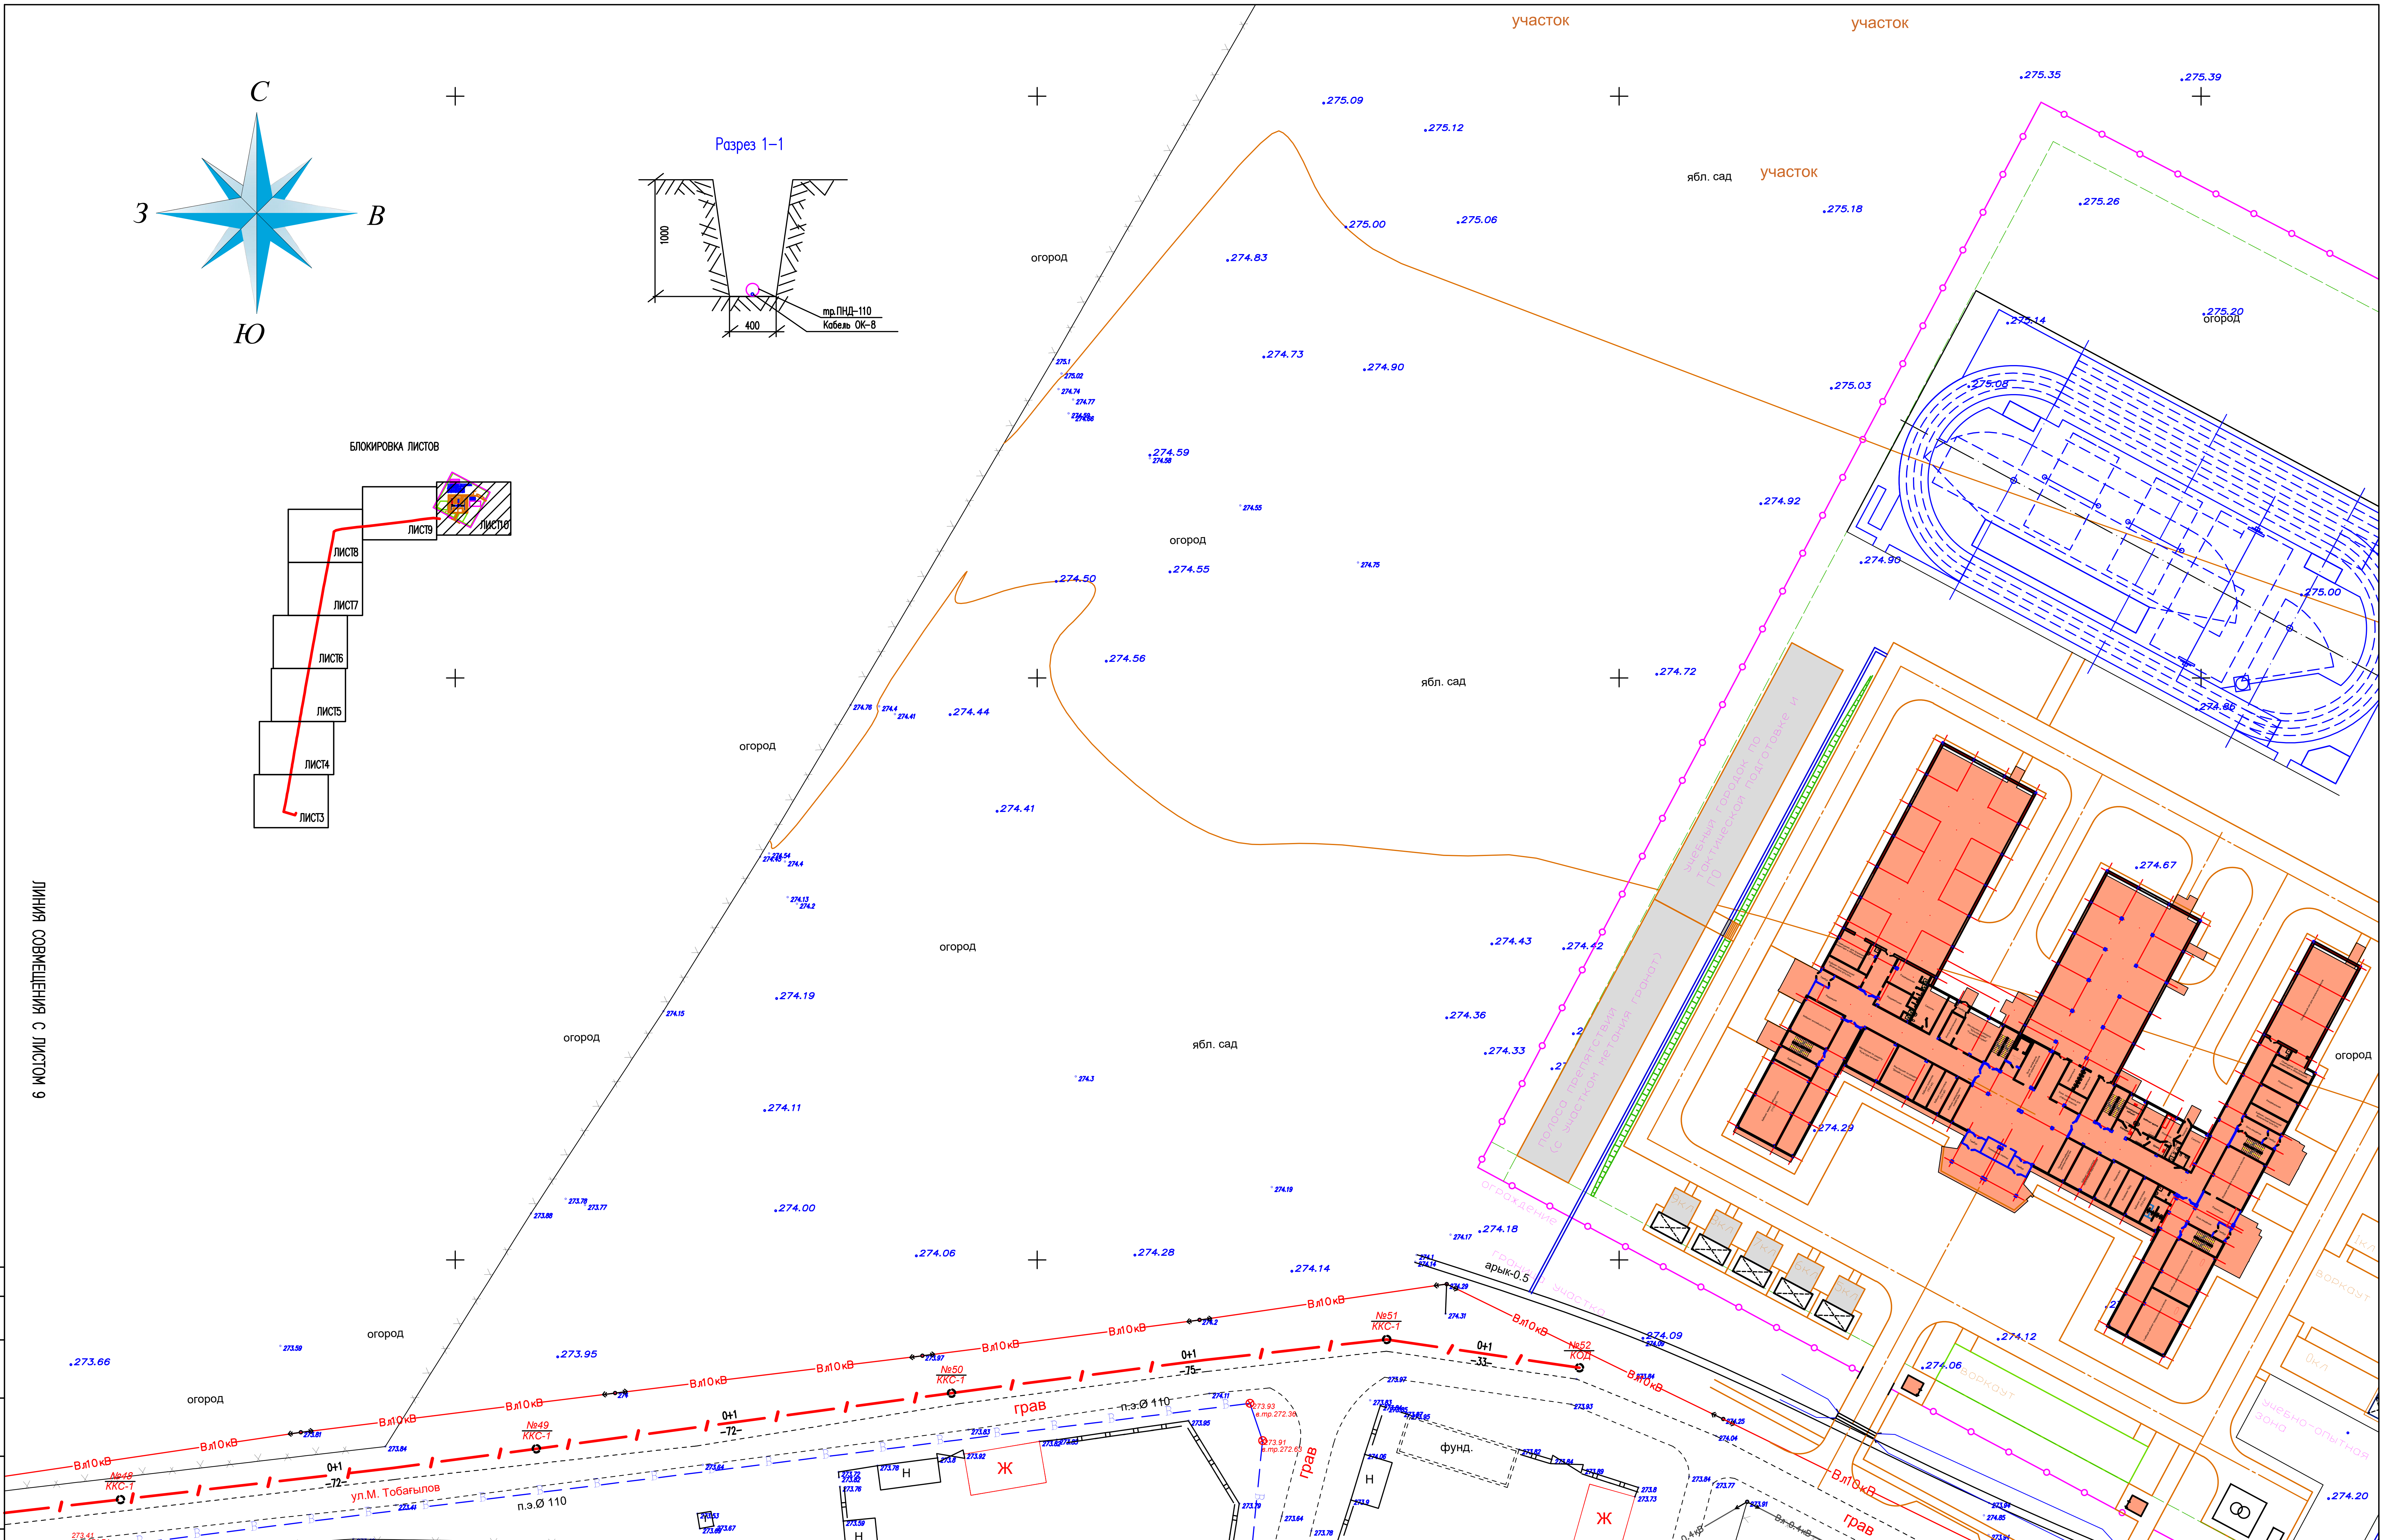

Изм.	Кол. уч.	Лист	N док.	Подп.	Дата
Проверил		Муратов Д.			
Исполнитель		Байдуллаев А.			
Н.контроль		Колдасов Б.		Колд.Б	

28-2023-НСС

«Строительство наружных инженерных сетей здания школы на 600 мест в населенном пункте Енбекши дихан, сельского округа Иассы, Сауранского района, Туркестанской области»

Наружные сети связи (Внеплощадочная сеть)

Стадия	Лист	Листов
РП	10	

Схема трассы наружной сети связи М1:500

ТОО «СЭТпромтех» г. Шымкент 2023 г.

Копировал

Формат А1

Согласовано

Взам. инв. N

Подп. и дата

Инв. N подл.