Расчетная схема газопровода высокого давления

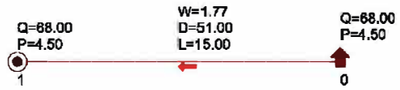

Наименование схемы Комф.школа Расчет выс. давление
Исходные данные и результаты расчета

Источники, потребители, узлы

Номер	Тип	Расход	Давление	Наименование
0	источник		4.50	
1	потребитель	68.00	4.50	

Участки

Нач	Кон	Длина	Диаметр	Поток	Перепад	Рн	Рк	Материал
0	1	15	51	68.00	0.00	4.50	4.50	полиэт.

Условные обозначения

ГЗ	Проектируемый газ-д высокого давления P>0.005МПа
	Источник (или точка подключения)
D	Диаметр газопровода, мм
L	Длина газопровода, м
Q	Часовой расход газа, м³/час
P	Давление газа, кгс/см²
	Потребитель газа

Примечание

1. Общие данные смотри лист ГСН-1-2
2. План газопровода среднего и низкого давления смотри лист ГСН-4.
4. Спецификацию смотри прилагаемые листы ГСН-СО.

Изм.	Кол.уч.	Лист	N°док	Подпись	Дата	27-2023-ГСН			
						«Строительство наружных инженерных сетей здания школы на 600 мест в населенном пункте С.Кожанов, сельского округа Уикайык, Сауранского района, Туркестанской области (питьевой воды, электричества, тепла, канализации, дорог, пешеходных дорожек, уличного освещения)»			
Проверил		Әбдәкім Е.				Наружные сети газоснабжения. Газопровод высокого давления.	Стадия	Лист	Листов
							РП	3	
Разработал		Жумалиев Э.				Схема гидравлического расчета газопровода высокого давления. Исходные данные и результаты расчета	ТОО «СЭТпромтех» г.Шымкент - 2023г.		
Н.контроль		Әбдәкім Е.							

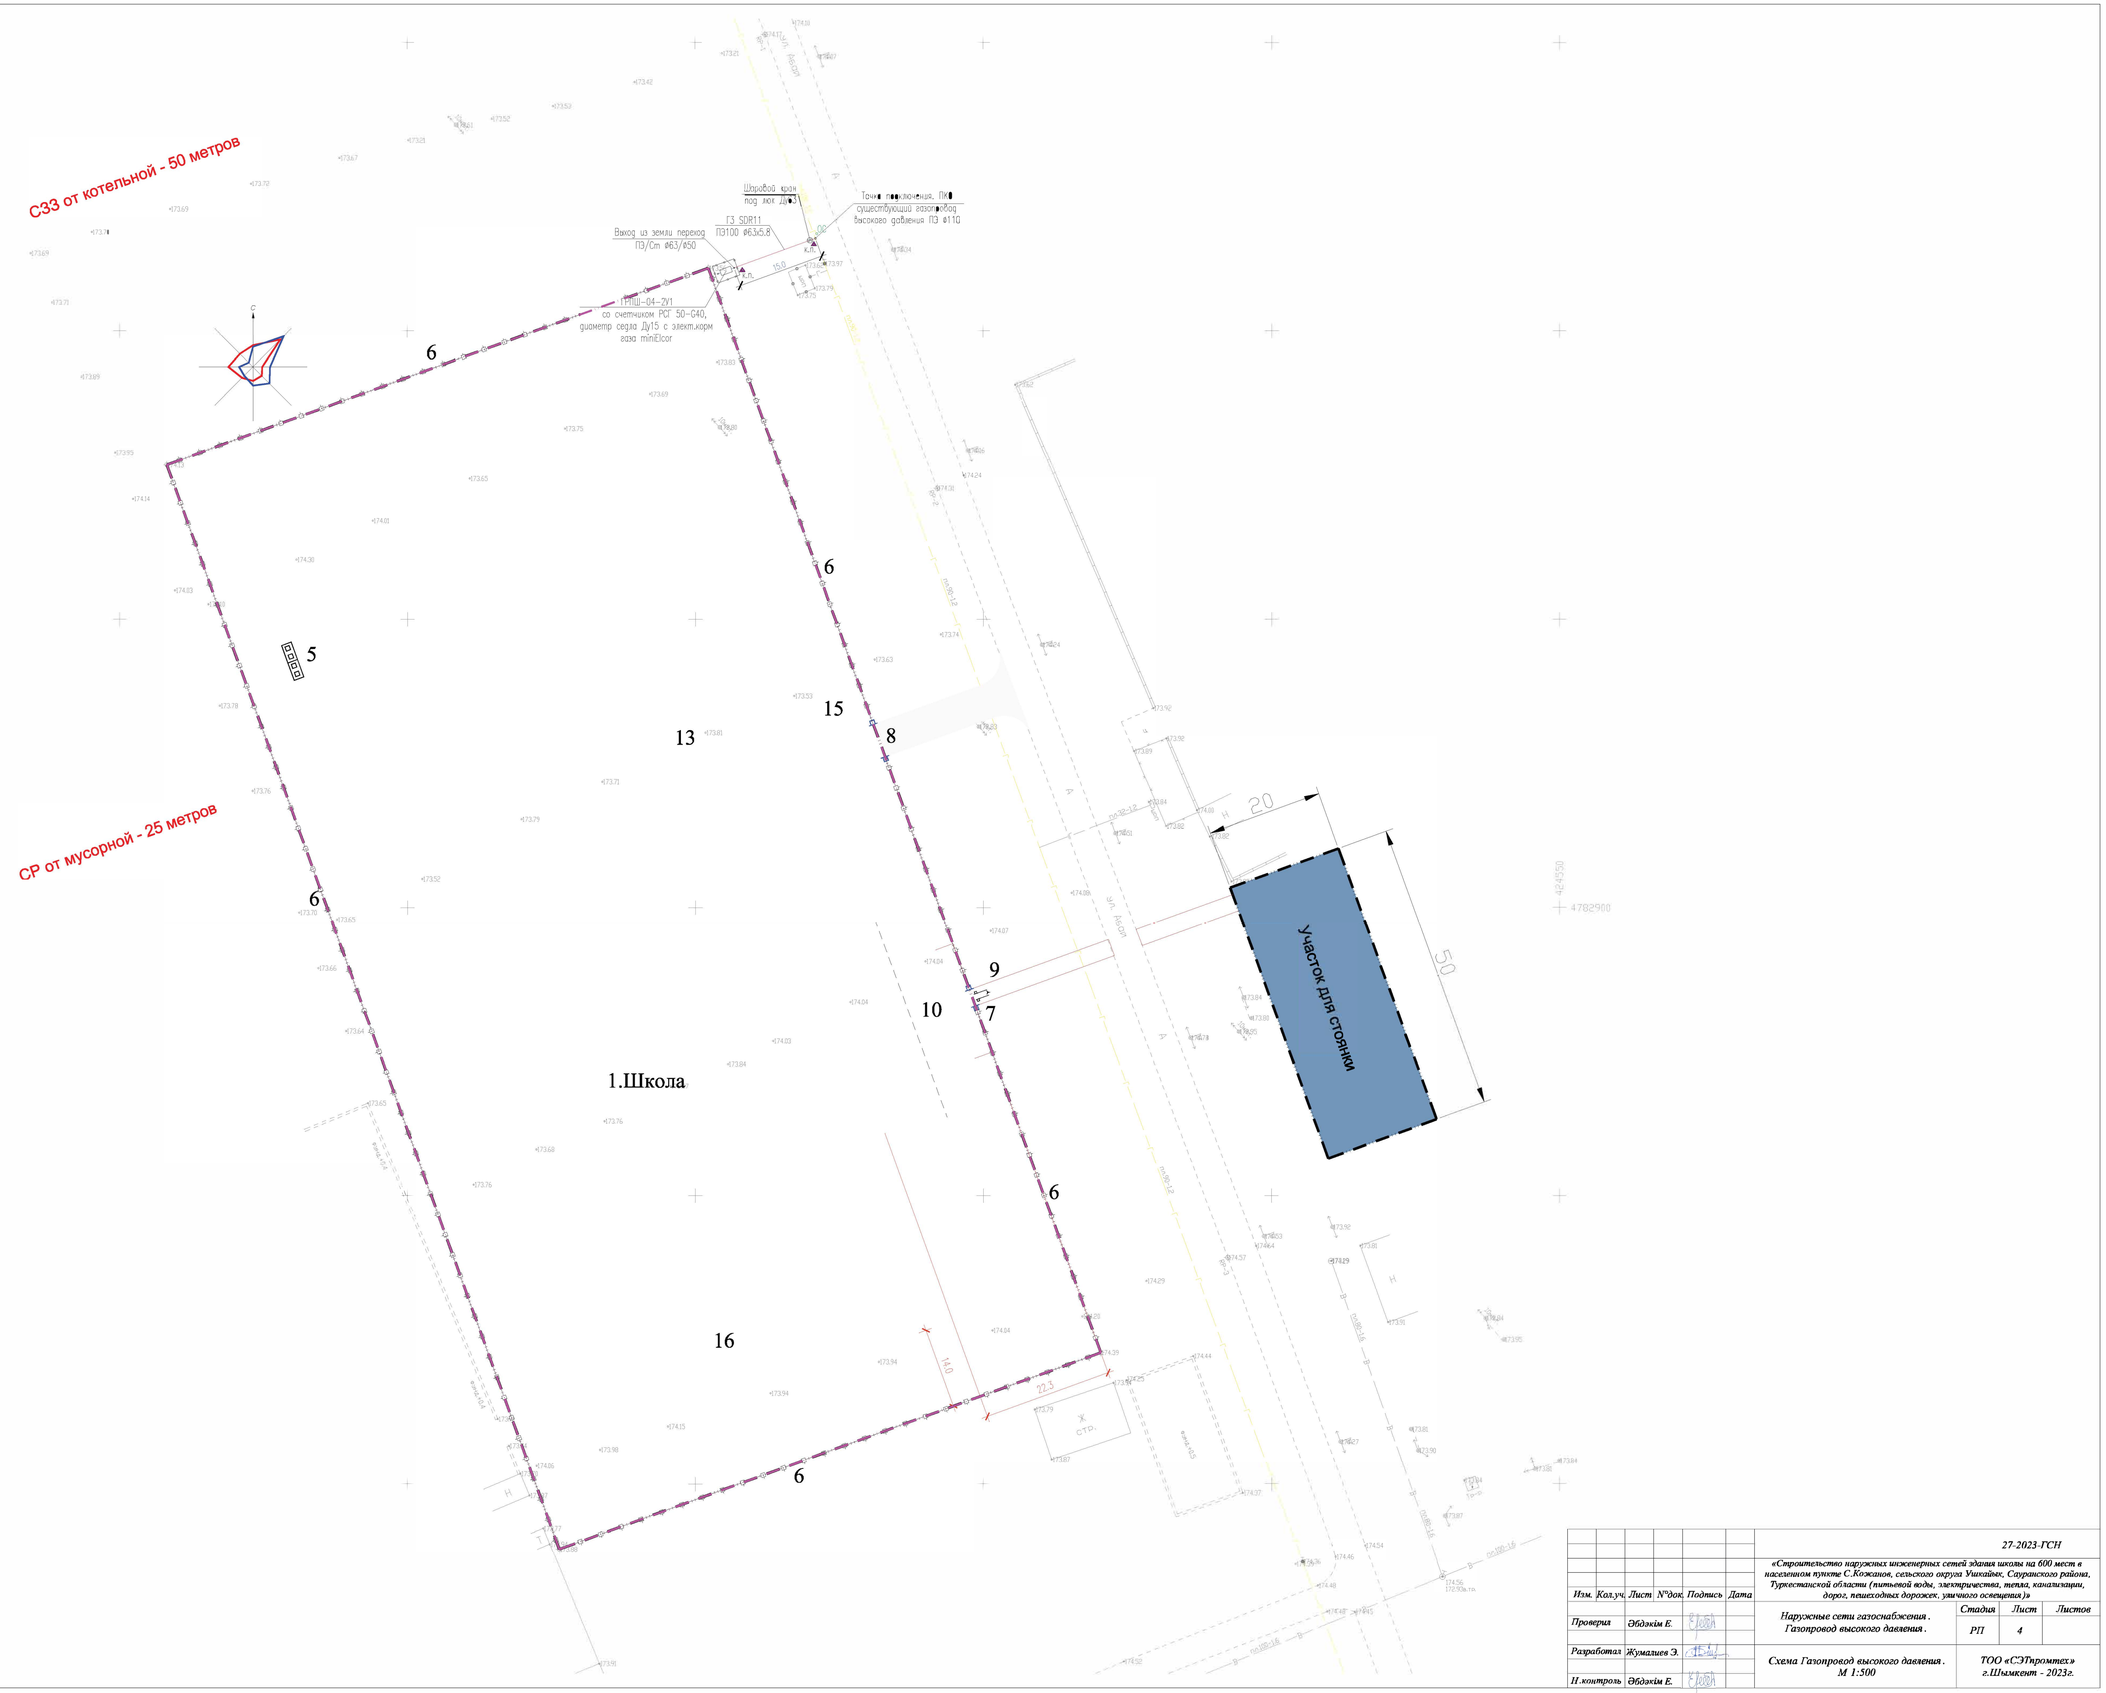

						27-2023-ГСН			
Изм.	Кол.уч.	Лист	№док.	Подпись	Дата	«Строительство наружных инженерных сетей здания школы на 600 мест в населенном пункте С.Жозкиров, сельского округа Уйгандик, Сауранского района, Туркестанской области (питьевой воды, электричества, тепла, канализации, дорог, пешеходных дорожек, уличного освещения)»			
Проверил		Әбдәкім Е.				Наружные сети газоснабжения. Газопровод высокого давления.	Стадия	Лист	Листов
							РП	4	
Разработал		Жумалиев Э.				Схема Газопровод высокого давления. М 1:500	ТОО «СЭПпромтех» г.Шымкент - 2023г.		
Н.контроль		Әбдәкім Е.							