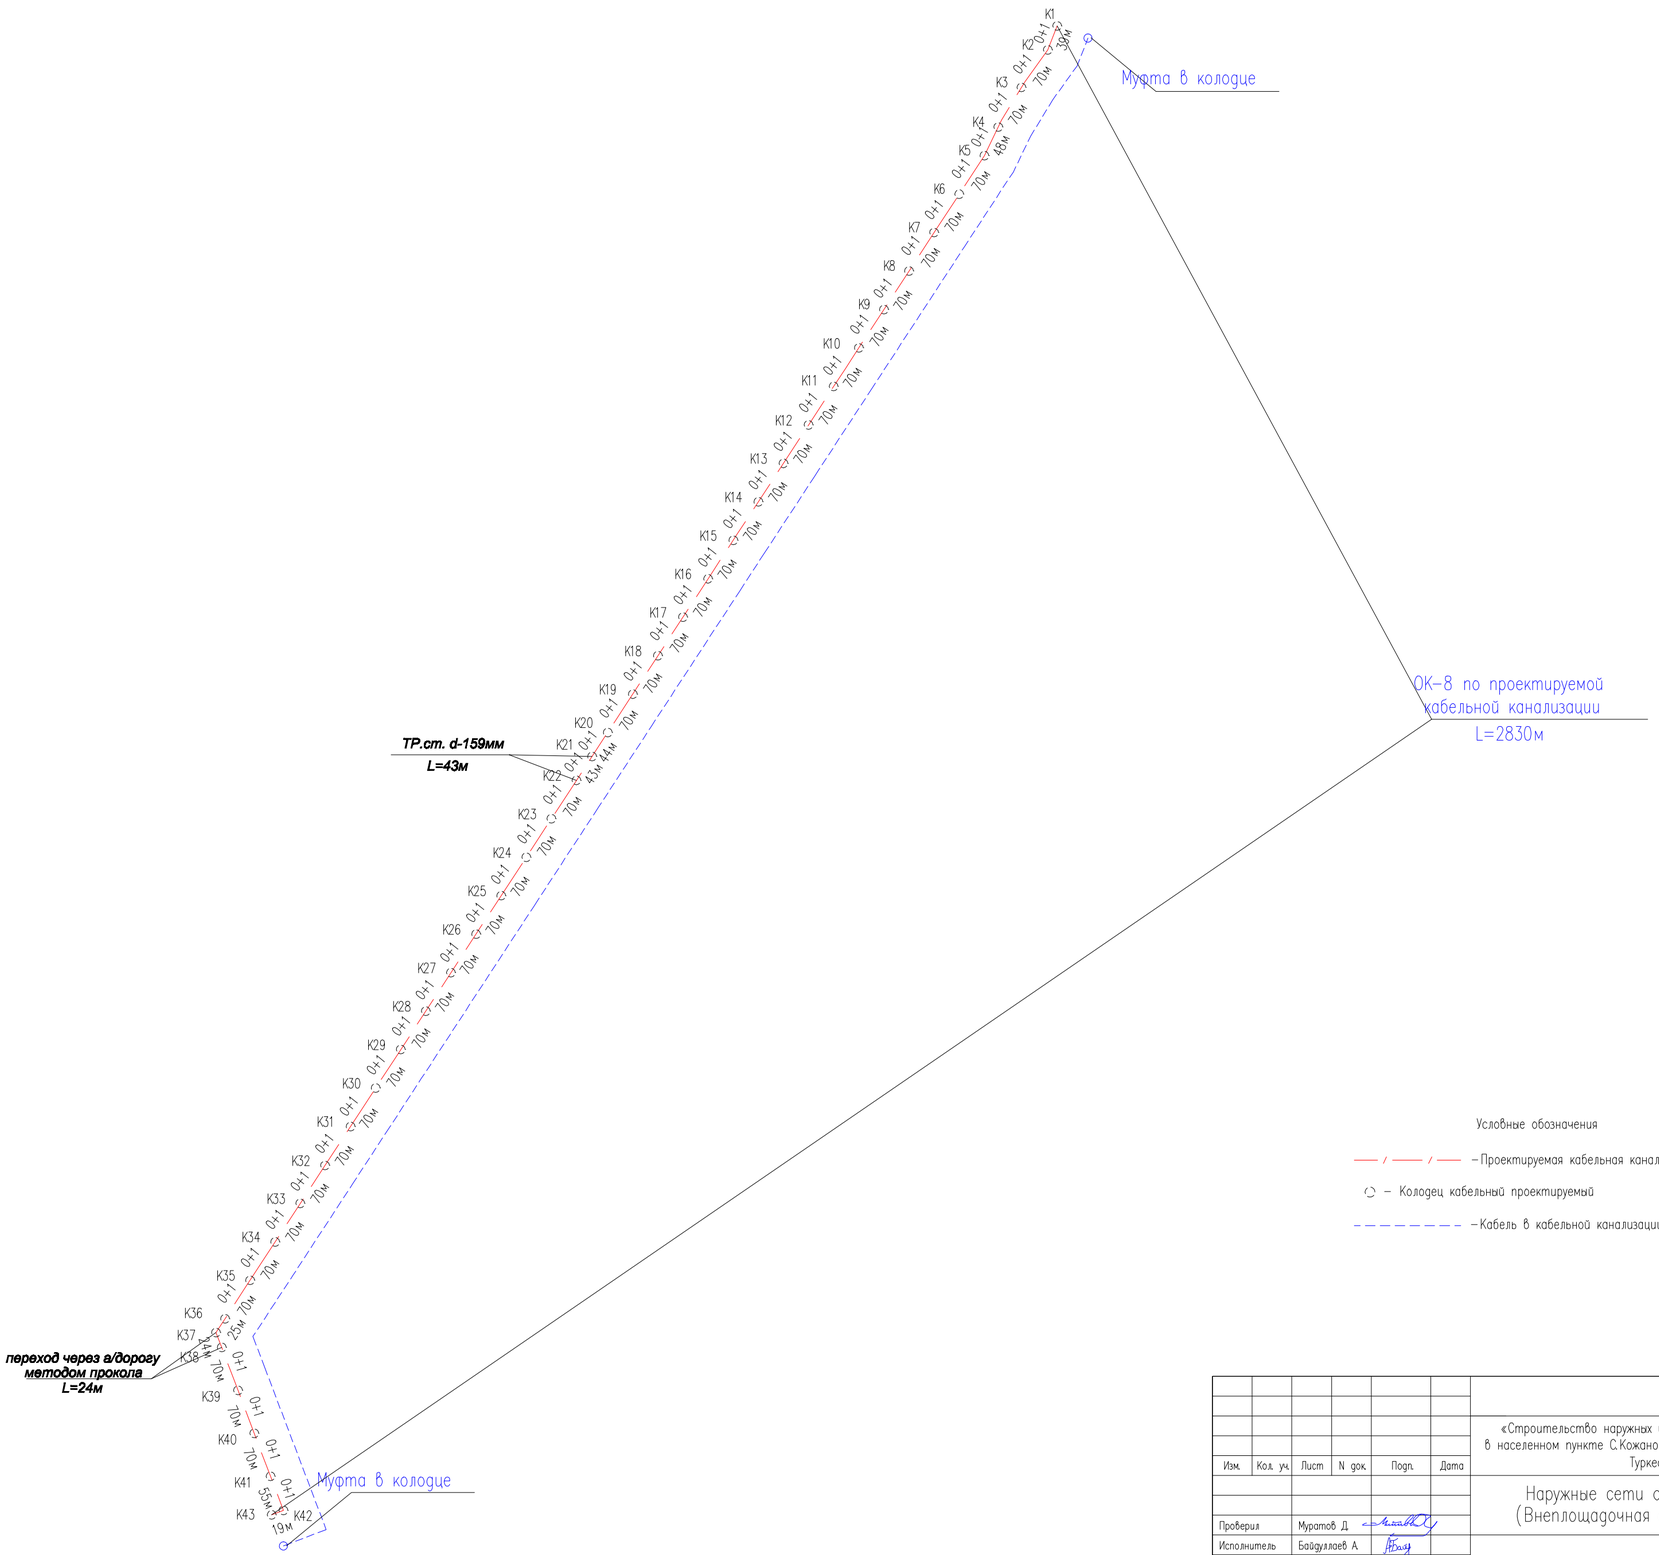

Условные обозначения

— / — / — Проектируемая кабельная канализация

○ – Колодец кабельный проектируемый

– – – – – – – – Кабель в кабельной канализации

Согласовано

Взам. инв. N

Подп. и дата

Инв. N подл.

Изм.	Кол. уч.	Лист	N док.	Подп.	Дата	27-2023-НСС
						«Строительство наружных инженерных сетей здания школы на 600 мест в населенном пункте С.Кожанов, сельского округа Ушкайык, Сауранского района, Туркестанской области»
Проверил		Муратов Д.				Наружные сети связи (Внеплощадочная сеть) — Стадия: РП; Лист: 2; Листов:
Исполнитель		Байдуллаев А.				Ситуационная схема — ТОО «СЭТпромтех» г. Шымкент 2023 г.
Н.контроль		Колдасов Б.				

Копировал

Формат А2

БЛОКИРОВКА ЛИСТОВ

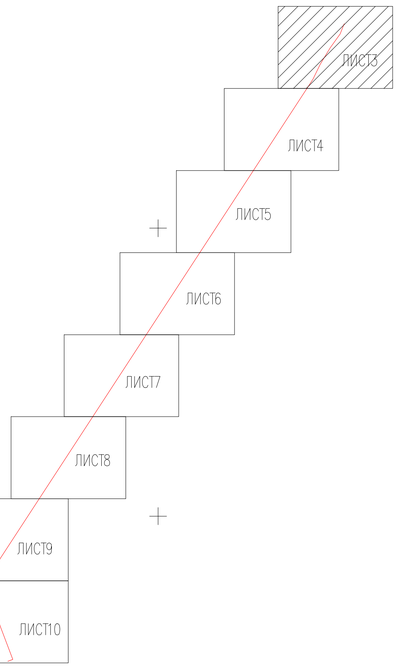

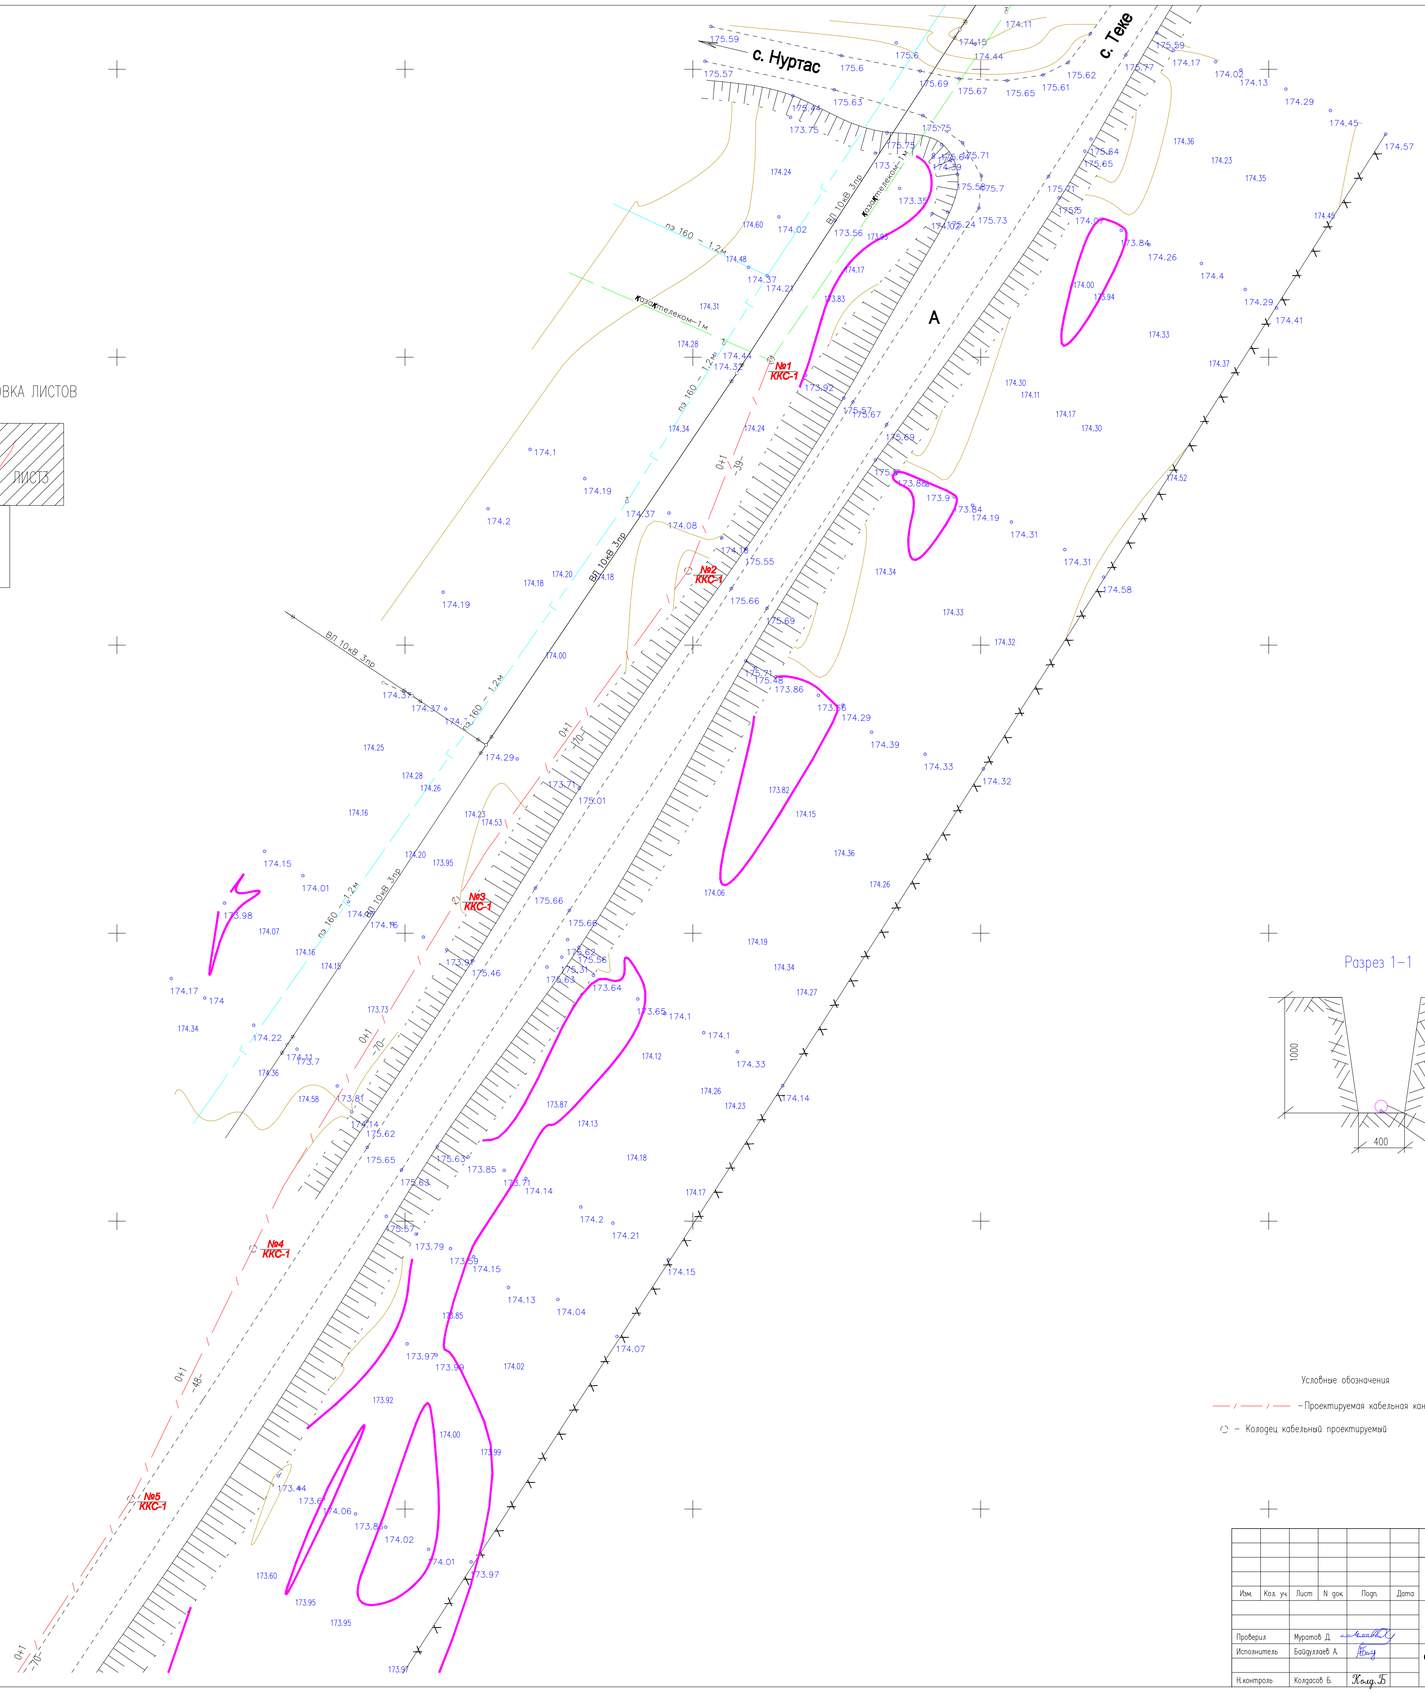

ЛИНИЯ СОВМЕЩЕНИЯ С ЛИСТОМ 4

Разрез 1–1

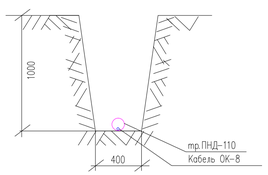

Условные обозначения

— / — / — – Проектируемая кабельная канализация

– Колодец кабельный проектируемый

						27–2023–НСС			
Изм.	Кол. уч.	Лист	N док.	Подп.	Дата	«Строительство наружных инженерных сетей здания школы на 600 мест в населенном пункте С.Кожанов, сельского округа Ушкайык, Сауранского района, Туркестанской области»			
						Наружные сети связи (Внеплощадочная сеть)	Стадия	Лист	Листов
Проверил		Муратов Д.					РП	3	
Исполнитель		Байдуллаев А.				Схема трассы наружной сети связи М1:500	ТОО «СЗПромтех» г. Шымкент 2023 г.		
Н.контроль		Колдасов Б.							

Согласовано

Взам. инв. N

Подп. и дата

Инв. N подл.

Копировал

Формат A1