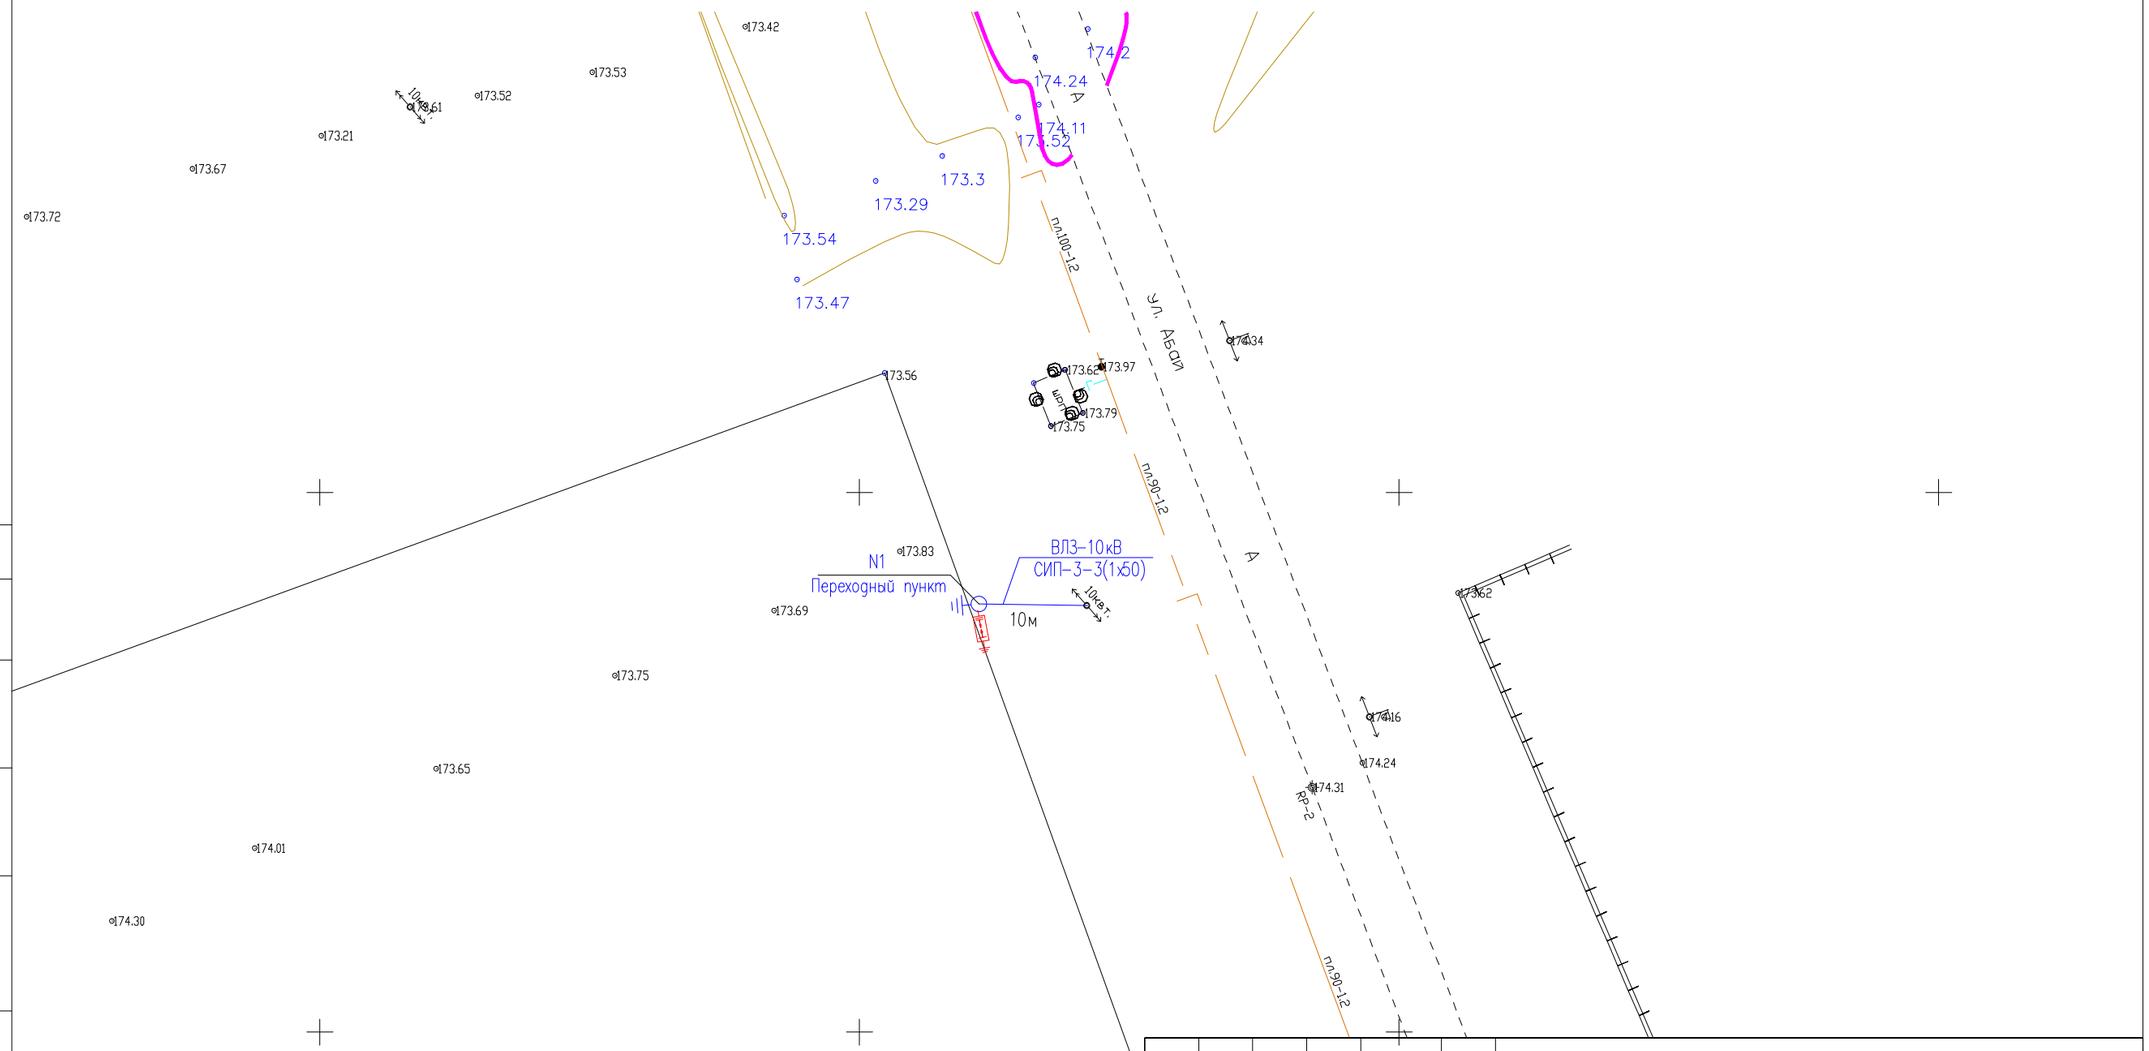

Согласовано

Взам. инв. N

Подп. и дата

Инв. N подл.

Изм.	Кол. уч.	Лист	N док.	Подп.	Дата
Проверил		Муратов Д.			
Исполнитель		Байдуллаев А.			
Н. контроль		Колдасов Б.			

27-2023-ЭС

«Строительство наружных инженерных сетей здания школы на 600 мест в населенном пункте С.Кожанов, сельского округа Ушкайык, Сауранского района, Туркестанской области»

Электроснабжение 10кВ	Стадия	Лист	Листов
	РП	2	

Схема трассы ВЛЗ-10кВ

ТОО «СЭТпроммех» г. Шымкент 2023 г.

Копировал

Формат А3