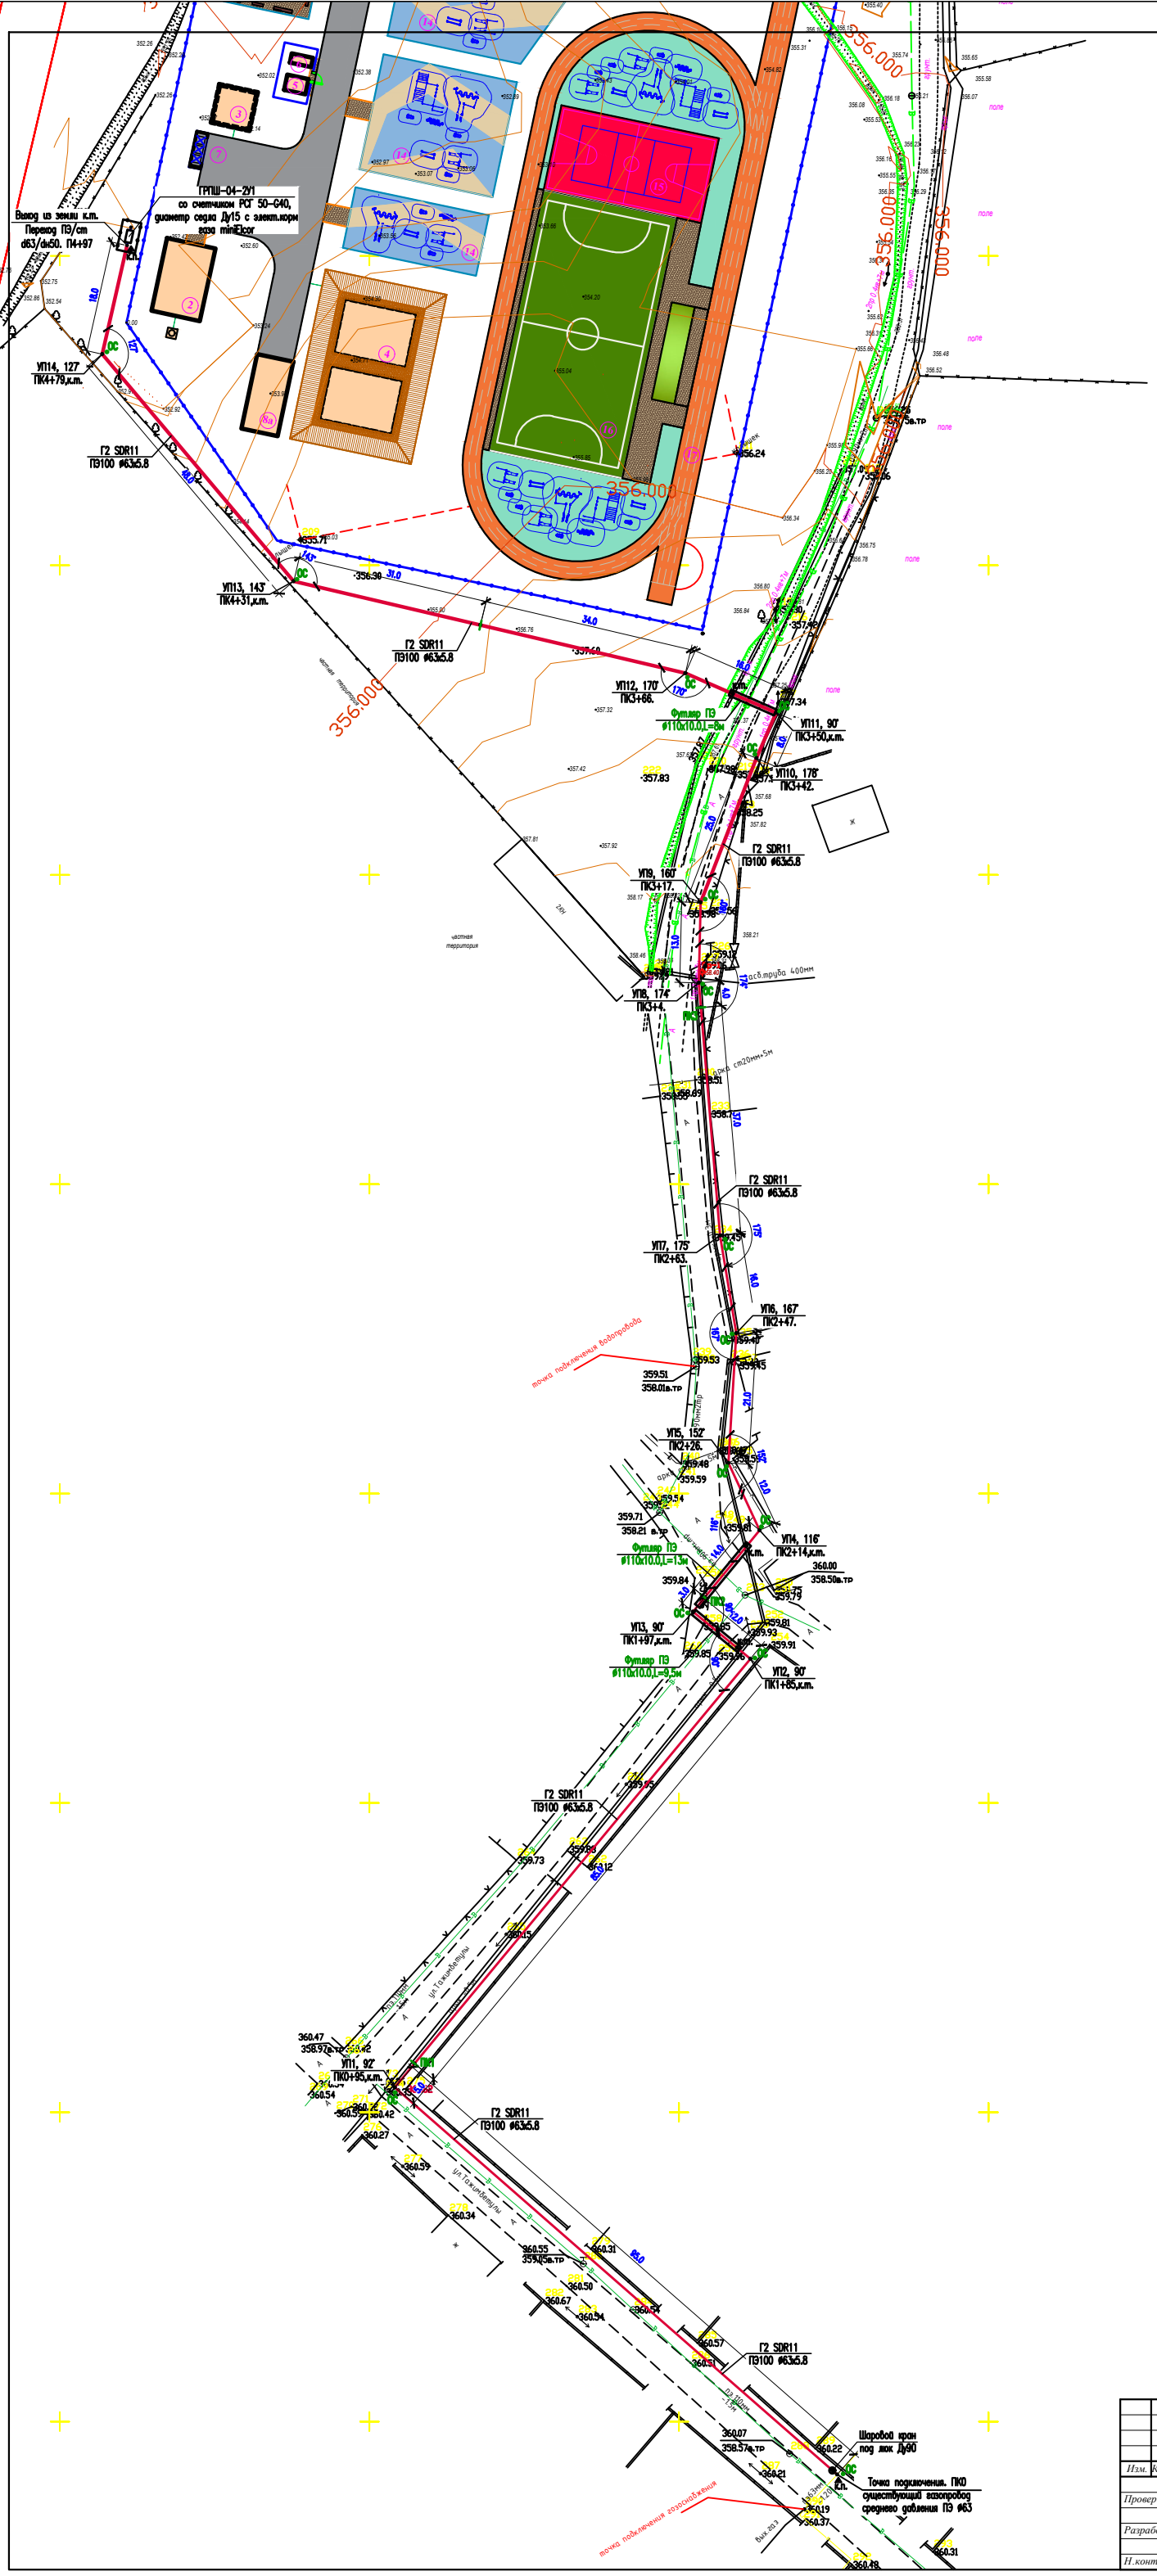

						06-2023-ГСН
						«Строительство инженерно-коммуникационной инфраструктуры (ИКИ) к пилотному национальному проекту в области образования "Комфортная школа" на 300 ученических мест в населенном пункте Биртилек, сельского округа Биртилек, Келесского района, Туркестанской области (электроснабжение, теплоснабжение, газоснабжение, водоснабжение, канализация, телефонизация)»
Изм.	Кол.уч	Лист	N°док.	Подпись	Дата	
Проверил	Әбдәкім Е.					Наружные сети газоснабжения. Газопровод среднего давления. — Стадия: РП; Лист: 4; Листов:
Разработал	Жумалиев Э.					Схема газопровода среднего давления. М1:500. — ТОО «СЭТпромтех» г.Шымкент 2023
Н.контроль	Әбдәкім Е.					