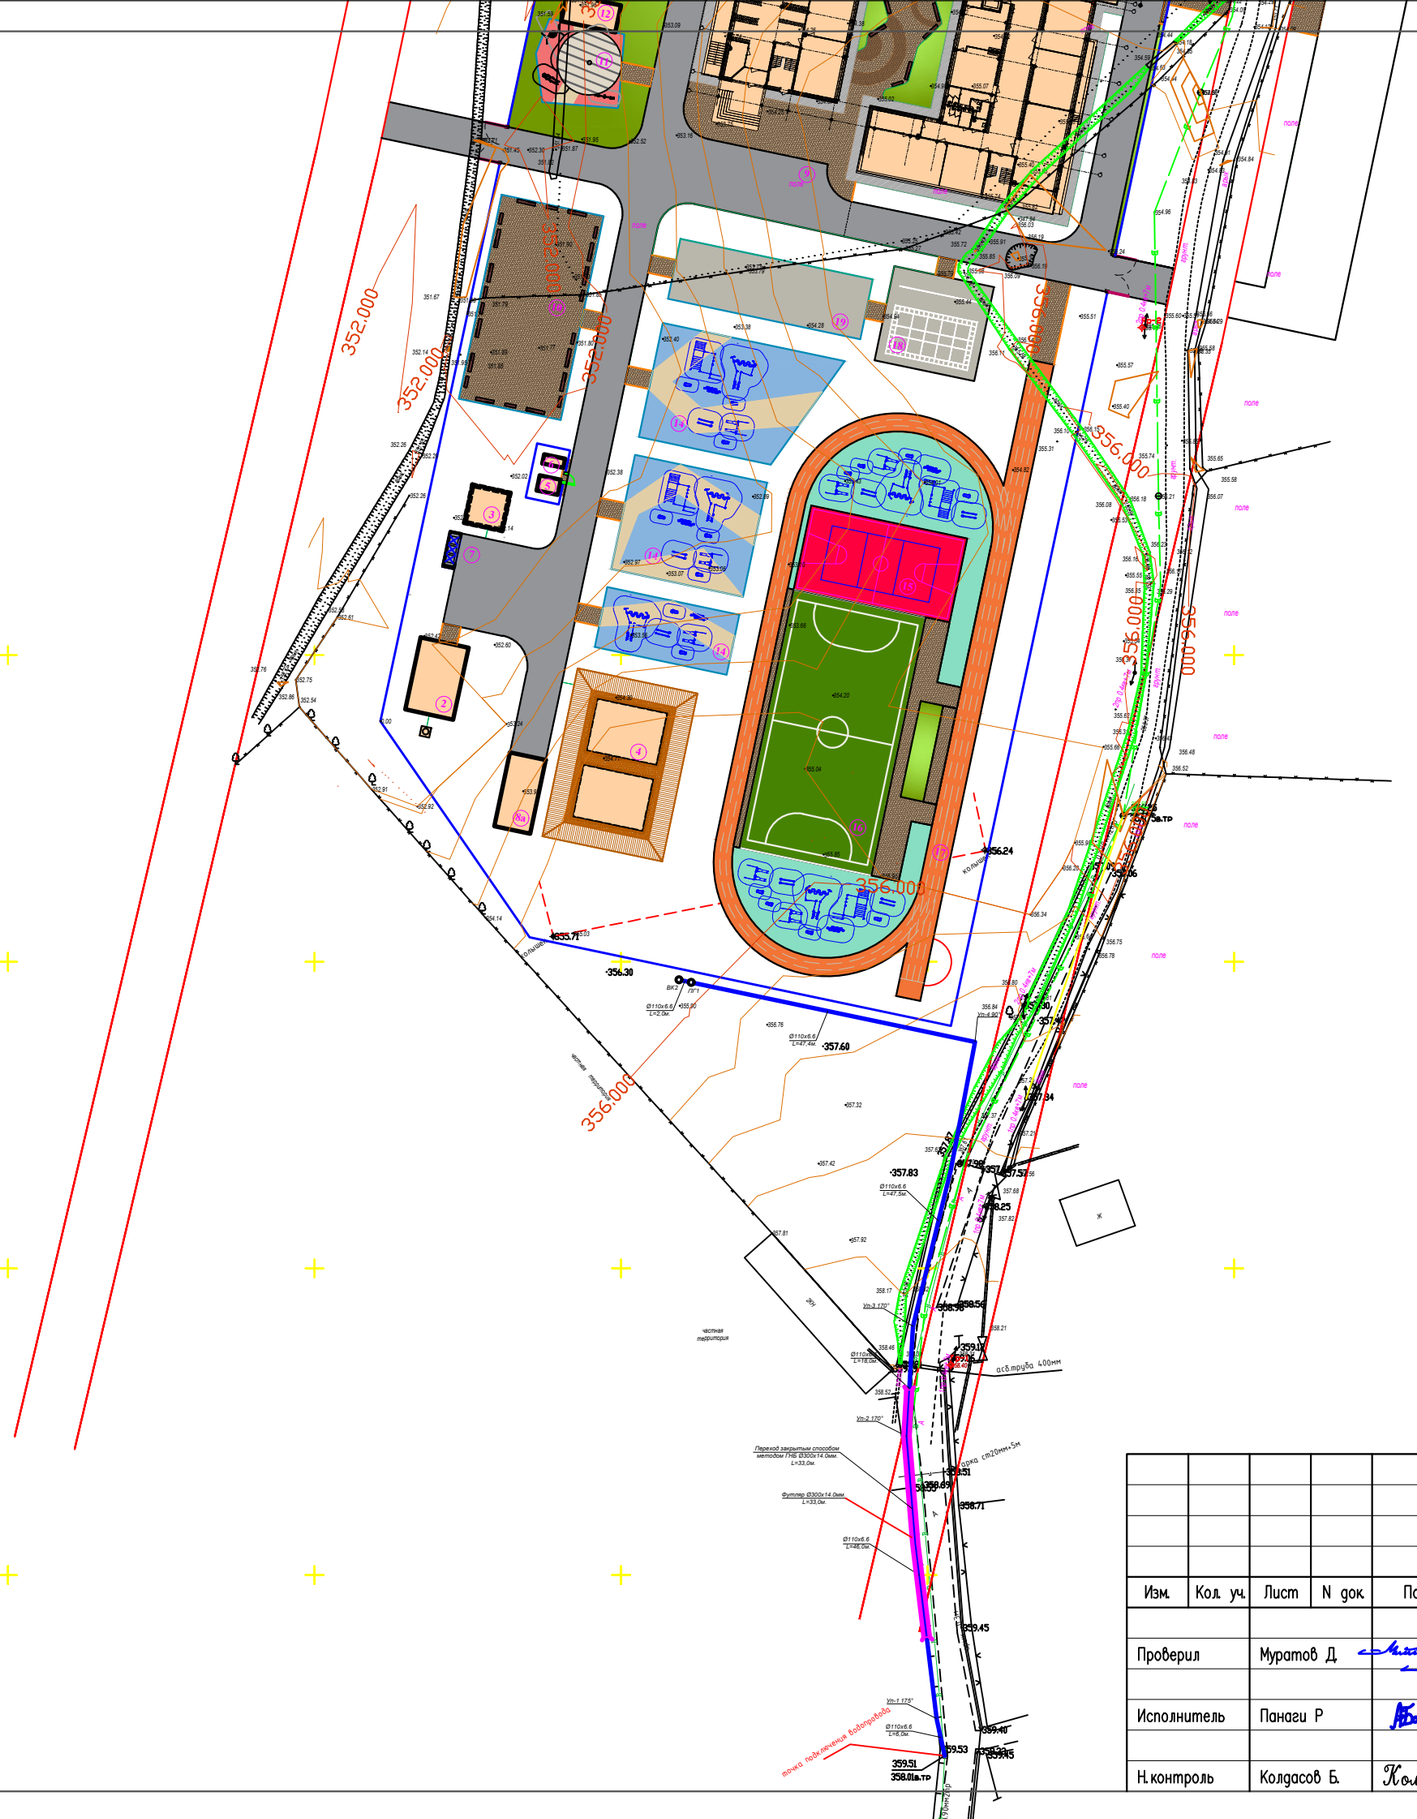

						06-2023-НВ
						«Строительство инженерно-коммуникационной инфраструктуры (ИКИ) к пилотному национальному проекту в области образования "Комфортная школа" на 300 ученических мест в населенном пункте Биртилек, селького округа Биртилек, Келесского района, Туркестанской области»
Изм.	Кол. уч.	Лист	N док.	Подп.	Дата	
Проверил		Муратов Д.				Наружные сети водопровода и канализации
Исполнитель		Панаги Р				Схема наружнего водопровода М1 : 1000. Деталировка колодцев.
Н.контроль		Колдасов Б.				

Стадия	Лист	Листов
РП	3	

ТОО «СЭТпромтех» г. Шымкент 2023 г.