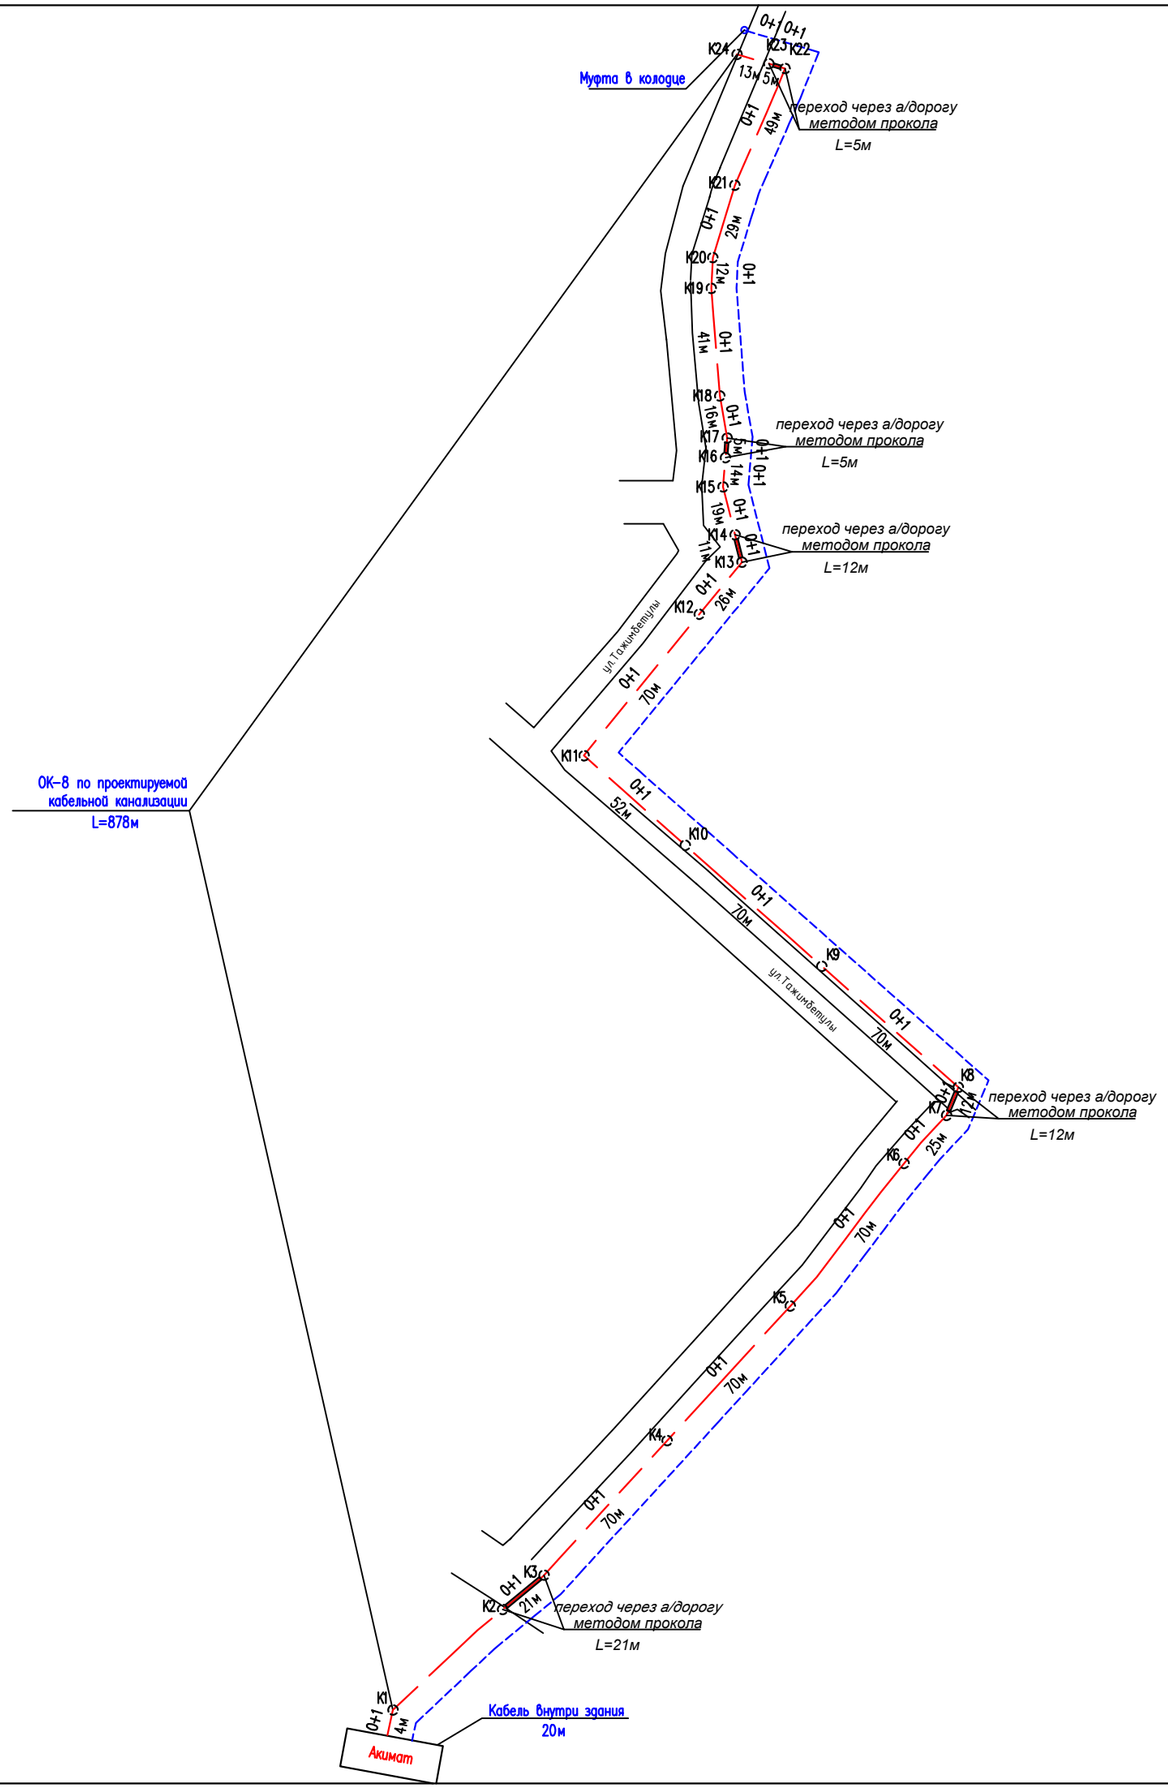

Условные обозначения

—/—/— –Проектируемая кабельная канализация

○ – Колодец кабельный проектируемый

– – – – –Кабель в кабельной канализации

Изм.	Кол. уч.	Лист	N док.	Подп.	Дата	06–2023–ННС		
						«Строительство инженерно–коммуникационной инфраструктуры (ИКИ) к пилотному национальному проекту в области образования "Комфортная школа" на 300 ученических мест в населенном пункте Биртилек, сельского округа Биртилек, Келесского района, Туркестанской области»		
Проверил		Муратов Д.				Наружные сети связи (Внеплощадочная сеть)	Стадия	Лист	Листов
Исполнитель		Байдуллаев А.					РП	2	
Н.контроль		Колдасов Б.				Ситуационная схема	ТОО «СЭТпромтех» г. Шымкент 2023 г.		

Согласовано

Взам. инв. N

Подп. и дата

Инв. N подл.

Копировал

Формат A2

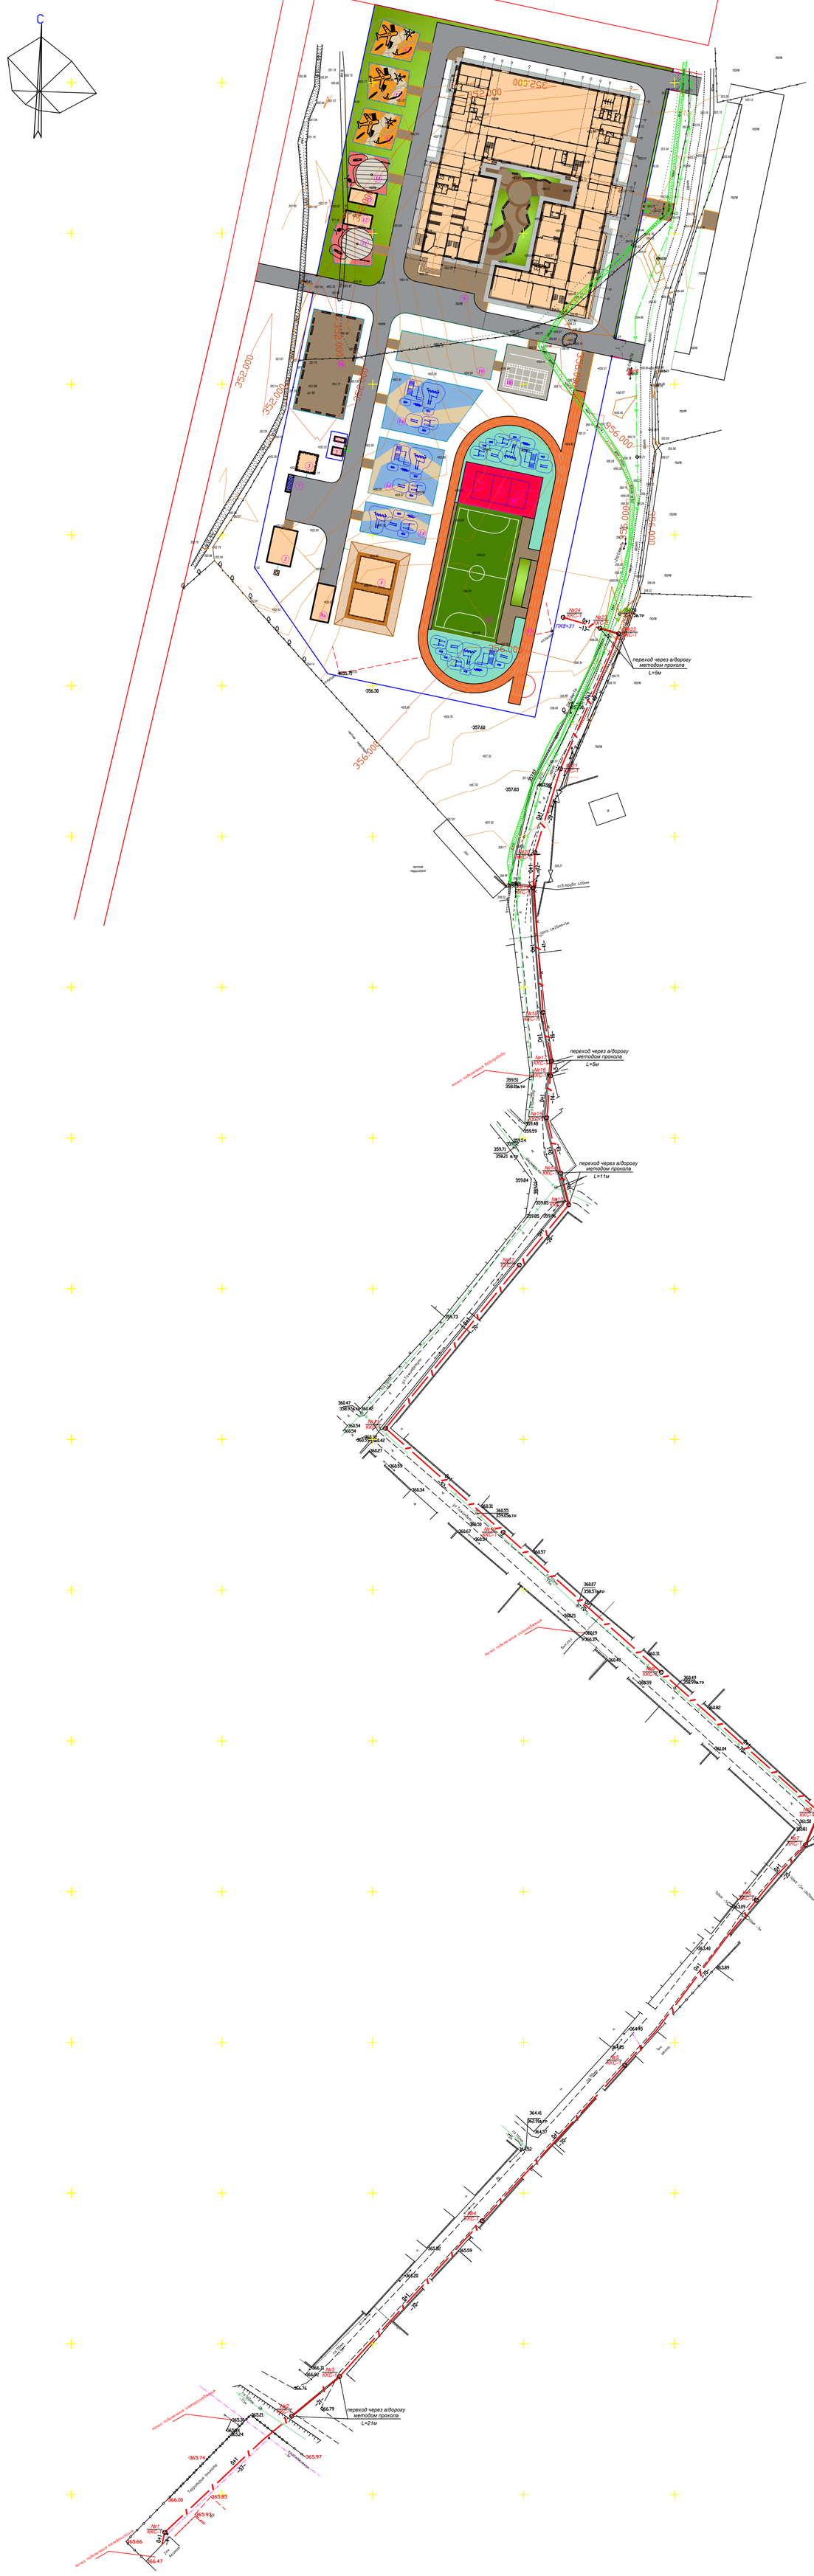

Разрез 1–1

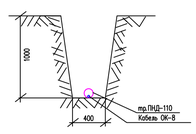

Условные обозначения

— / — / — – Проектируемая кабельная канализация

◌ – Колодец кабельный проектируемый

Изм.	Кол. уч.	Лист	N док.	Подп.	Дата	06–2023–НИС	
						«Строительство инженерно-коммуникационной инфраструктуры (ИКИ) к пилотному национальному проекту В области оборобления "Комфортная школа" на 300 ученических мест В населенном пункте Буритаевк, сельского округа Буритаевк, Келесского района, Туркестанской области	
						Наружные сети связи (Внеплощадочная сеть)	Стадия: РП; Лист: 3; Листов:
Проверил		Нурлетай Д.				Схема трассы наружной сети связи М:1:500	ТОО «СЗПпроектсервис» г. Шымкент 2023 г.
Исполнитель		Бобрдилий А.					
Н.контроль		Кожаков Б.					

Согласовано

Взам. инв. N

Подп. и дата

Инв. N подл.

Копировал

Формат А3–3