Разбивочный план
М 1:500

Изм.	Кол. уч.	Лист	N док.	Подп.	Дата	06-2023-ЭС
						«Строительство инженерно-коммуникационной инфраструктуры (ИКИ) к пилотному национальному проекту в области образования "Комфортная школа" на 300 ученических мест в населенном пункте Биртишек, сельского округа Биртишек, Келесского района, Туркестанской области»
Проверил		Муратов Д.				Электроснабжение 10кВ
Исполнитель		Бадыдуаев А				Схема трасс ВЛЗ-10кВ (окончание)
Н.контроль		Кадыров Б.				ТОО «СЭПромтех» г. Шымкент 2023 г.

Стадия	Лист	Листов
РП	4	

Согласовано

Взам. инв. N

Подп. и дата

Инв. N подл.

Копировал

Формат A1

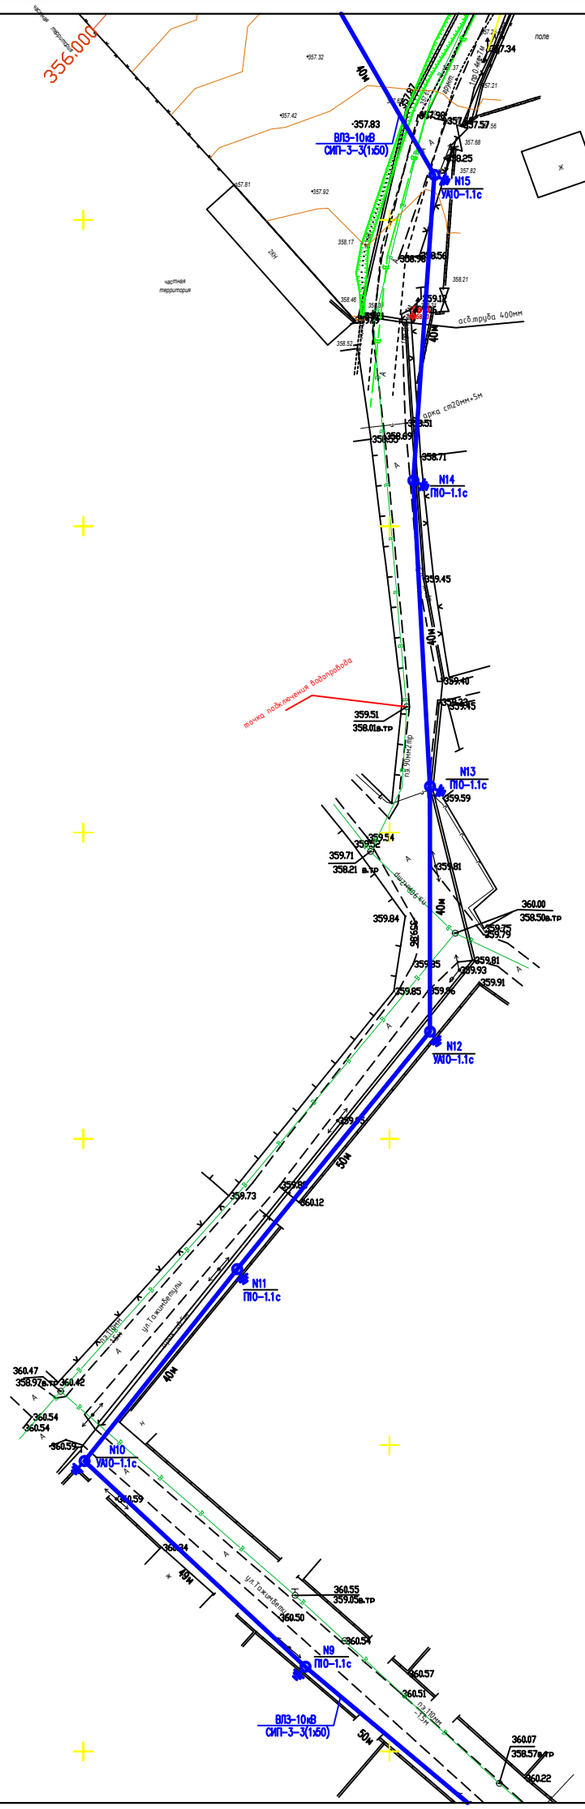

Изм.	Кол. уч.	Лист	N док.	Подп.	Дата	06-2023-ЭС
						«Строительство инженерно-коммуникационной инфраструктуры (ИКИ) к пилотному национальному проекту в области образования "Комфортная школа" на 300 ученических мест в населенном пункте Биртишек, сельского округа Биртишек, Келесского района, Туркестанской области»
Проверил		Муратов Д.				Электроснабжение 10кВ — Стадия: РП; Лист: 3; Листов:
Исполнитель		Бабадулаев А.				
Н.контроль		Кадыров Б.				Схема трасс ВЛЗ-10кВ (продолжение) — ТОО «СЭПромтех» г. Шымкент 2023 г.

Согласовано

Взам. инв. N

Подп. и дата

Инв. N подл.

Копировал

Формат A1

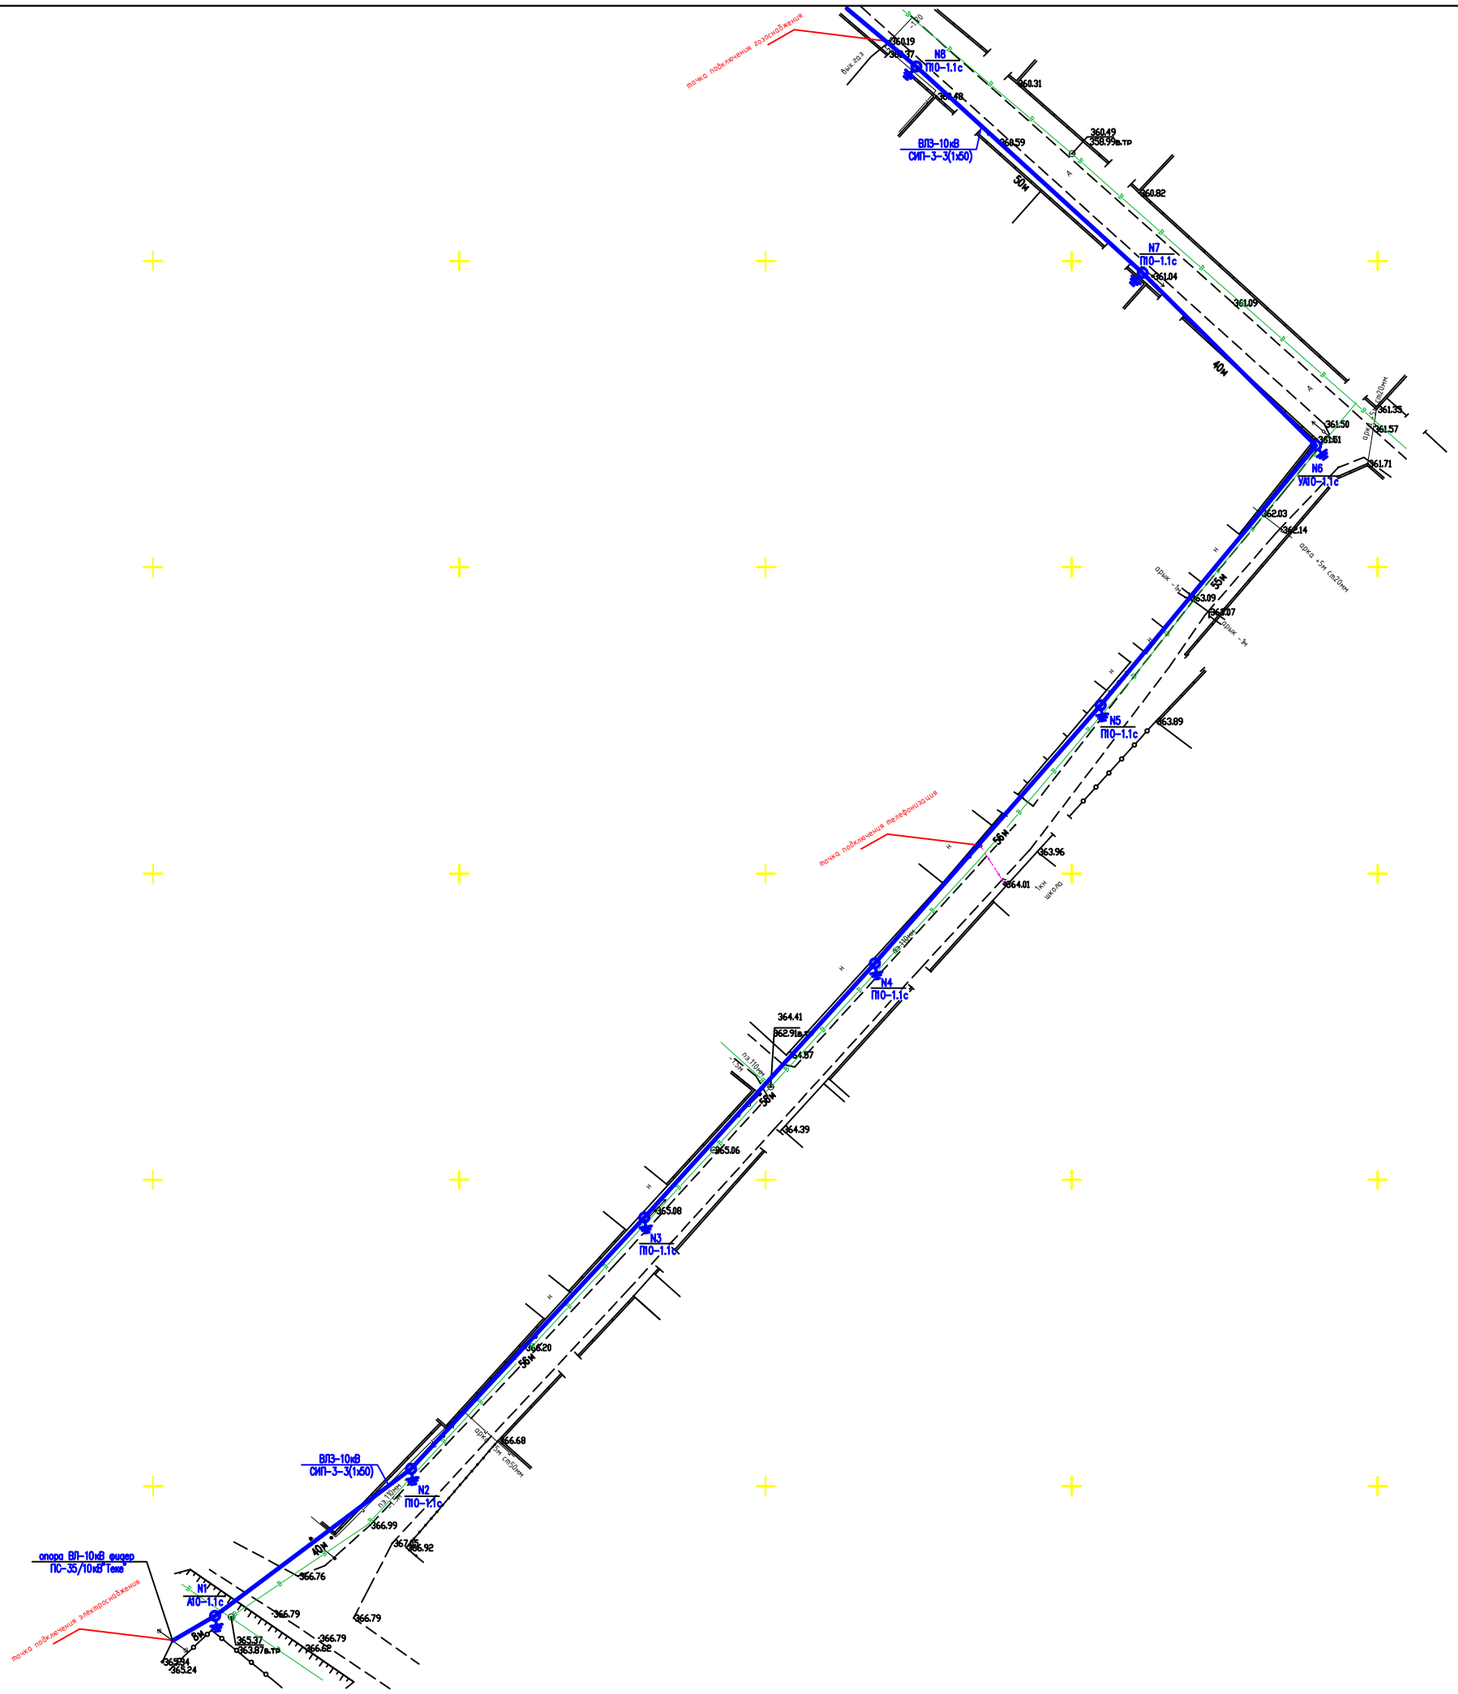

						06-2023-ЭС		
						«Строительство инженерно-коммуникационной инфраструктуры (ИКИ) к пилотному национальному проекту в области образования "Комфортная школа" на 300 ученических мест в населенном пункте Биртишек, сельского округа Биртишек, Келесского района, Туркестанской области»		
Изм.	Кол. уч.	Лист	N док.	Подп.	Дата	Электроснабжение 10кВ	Стадия	Лист	Листов
							РП	2	
Проверил		Муратов Д.							
Исполнитель		Баймуланов А.				Схема трасс ВЛЭ-10кВ (начало)	ТОО «СЭПромтех» г. Шымкент 2023 г.		
Н.контроль		Кадыров Б.							

Согласовано

Взам. инв. N

Подп. и дата

Инв. N подл.

Копировал

Формат A1