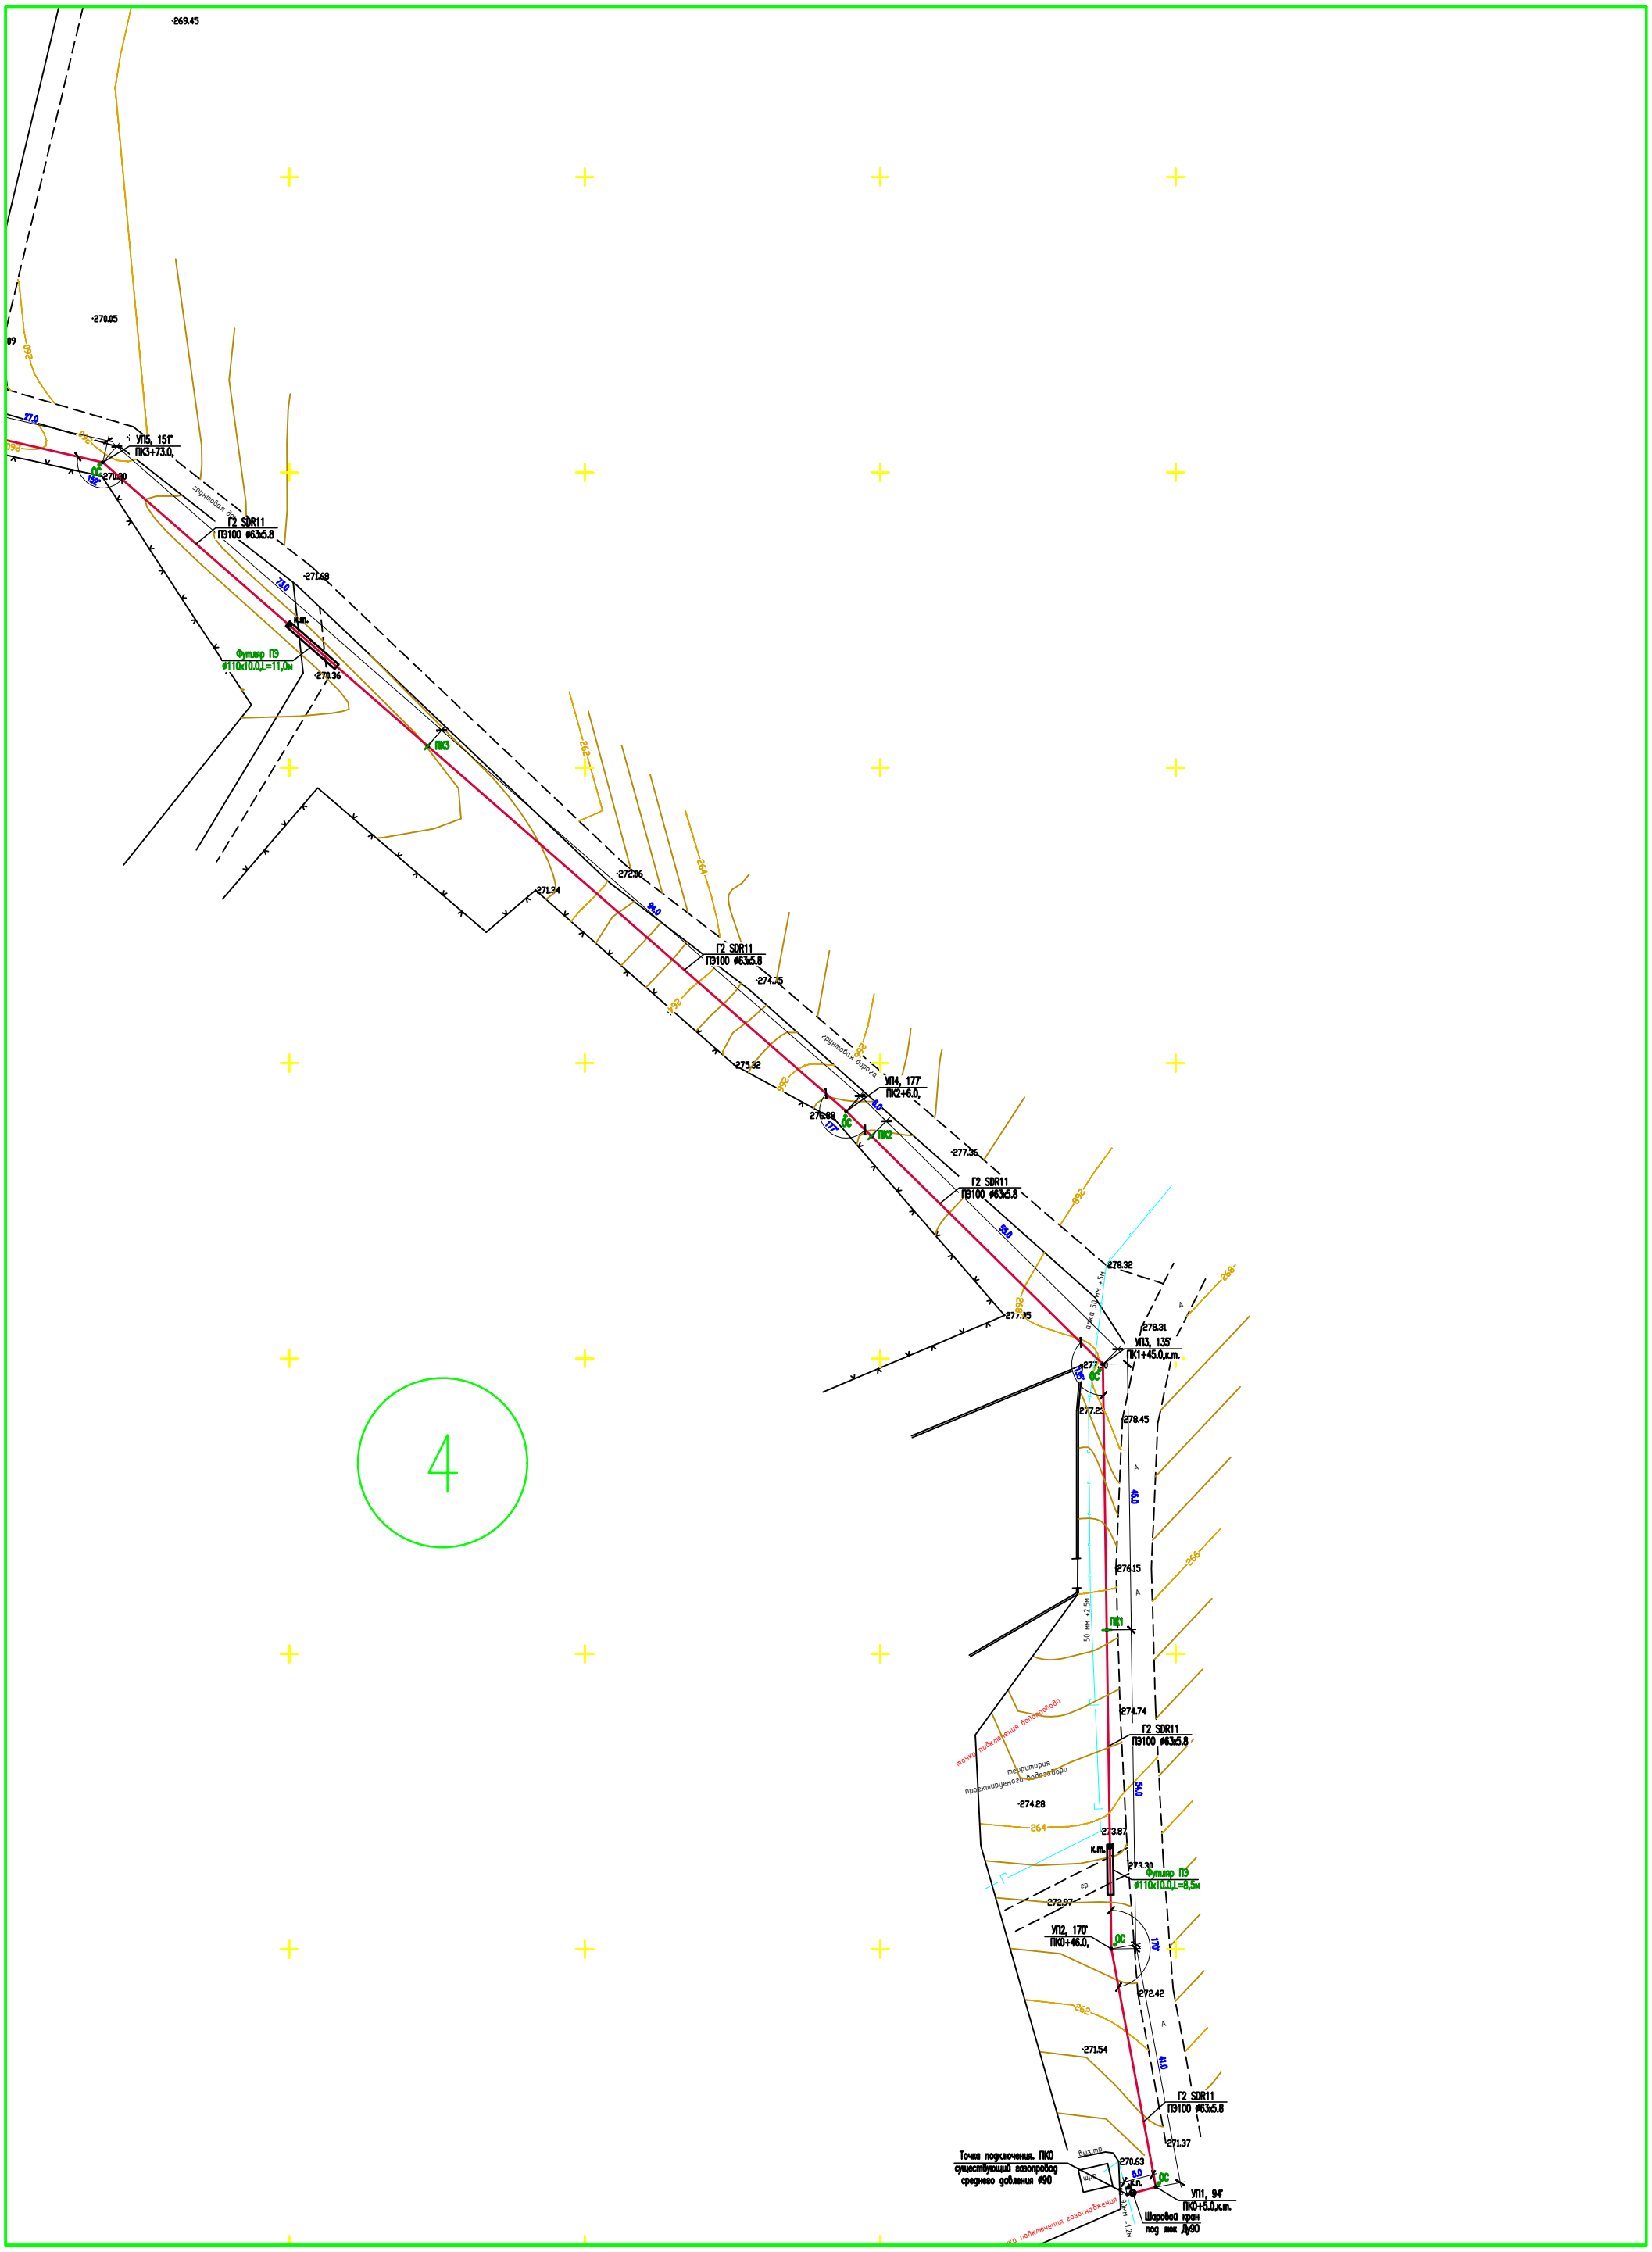

Примечание

1. Подземный газопровод выполнен из полиэтиленовых труб ПЭ100 SDR11 по СТ РК ГОСТ Р 50838-2011.
2. При переходе газопровода через улицы газопровод предусмотрен подземным из ПЭ труб в полиэтиленовом футляре.
3. При пересечении подземных газопроводов с подземными инженерными коммуникациями разработку грунта производить вручную по 2 метра в каждую сторону от этих коммуникаций.
4. При пересечении подземных газопроводов с водопроводом и инженерной газопровод заключить в ПЭ футляр длиной по 2 метра в каждую сторону от места пересечения с этими коммуникациями. Глубину заложения пересекаемых коммуникаций уточнить по месту.
5. Глубина заложения газопровода принята 1,2 - 1,4 метр до верха трубы.
6. Спецификацию смотри прилагаемые листы ГСН.С.
7. Проект выполнен с учетом перспективного строительства автомобильных дорог и проездов.

Условные обозначения

- Г2 — Проектируемый газ-д среднего давления Р=0.005-0.3МПа
- Футляр на газопроводе
- к.п. — Контрольная труба на горизонтальном футляре
- О.С. — Оставляемый столбик
- Контрольный колодец для визуального контроля

						07-2023-ГСН			
Изм.	Кол.уч.	Лист	N Док.	Подпись	Дата	«Строительство газопровода с подземной инженерной инфраструктурой (ИИИ) к жилому микрорайону по проекту «Комплексная застройка "Комфортный город" на 600 усадебных домов в микрорайоне Нурлы Жол Г.Щучинск, северная сторона Алматы, Кокшетау трассы, Туркменской области Акмолинской области, газовой, водной, канализационной, ливневой, телефонизации, телевидения, электроснабжения»			
Директор		Шаймерденов Е.				Нурлы жол микрорайон. Газопровод среднего давления.	Стадия	Лист	Листов
							РП	5	
Разработал		Жумашева Э.				Схема газопровода среднего давления. М1:500.	ТОО «СЭПтранзит» г.Щучинск 2023		
Н.контроль		Шаймерденов Е.							

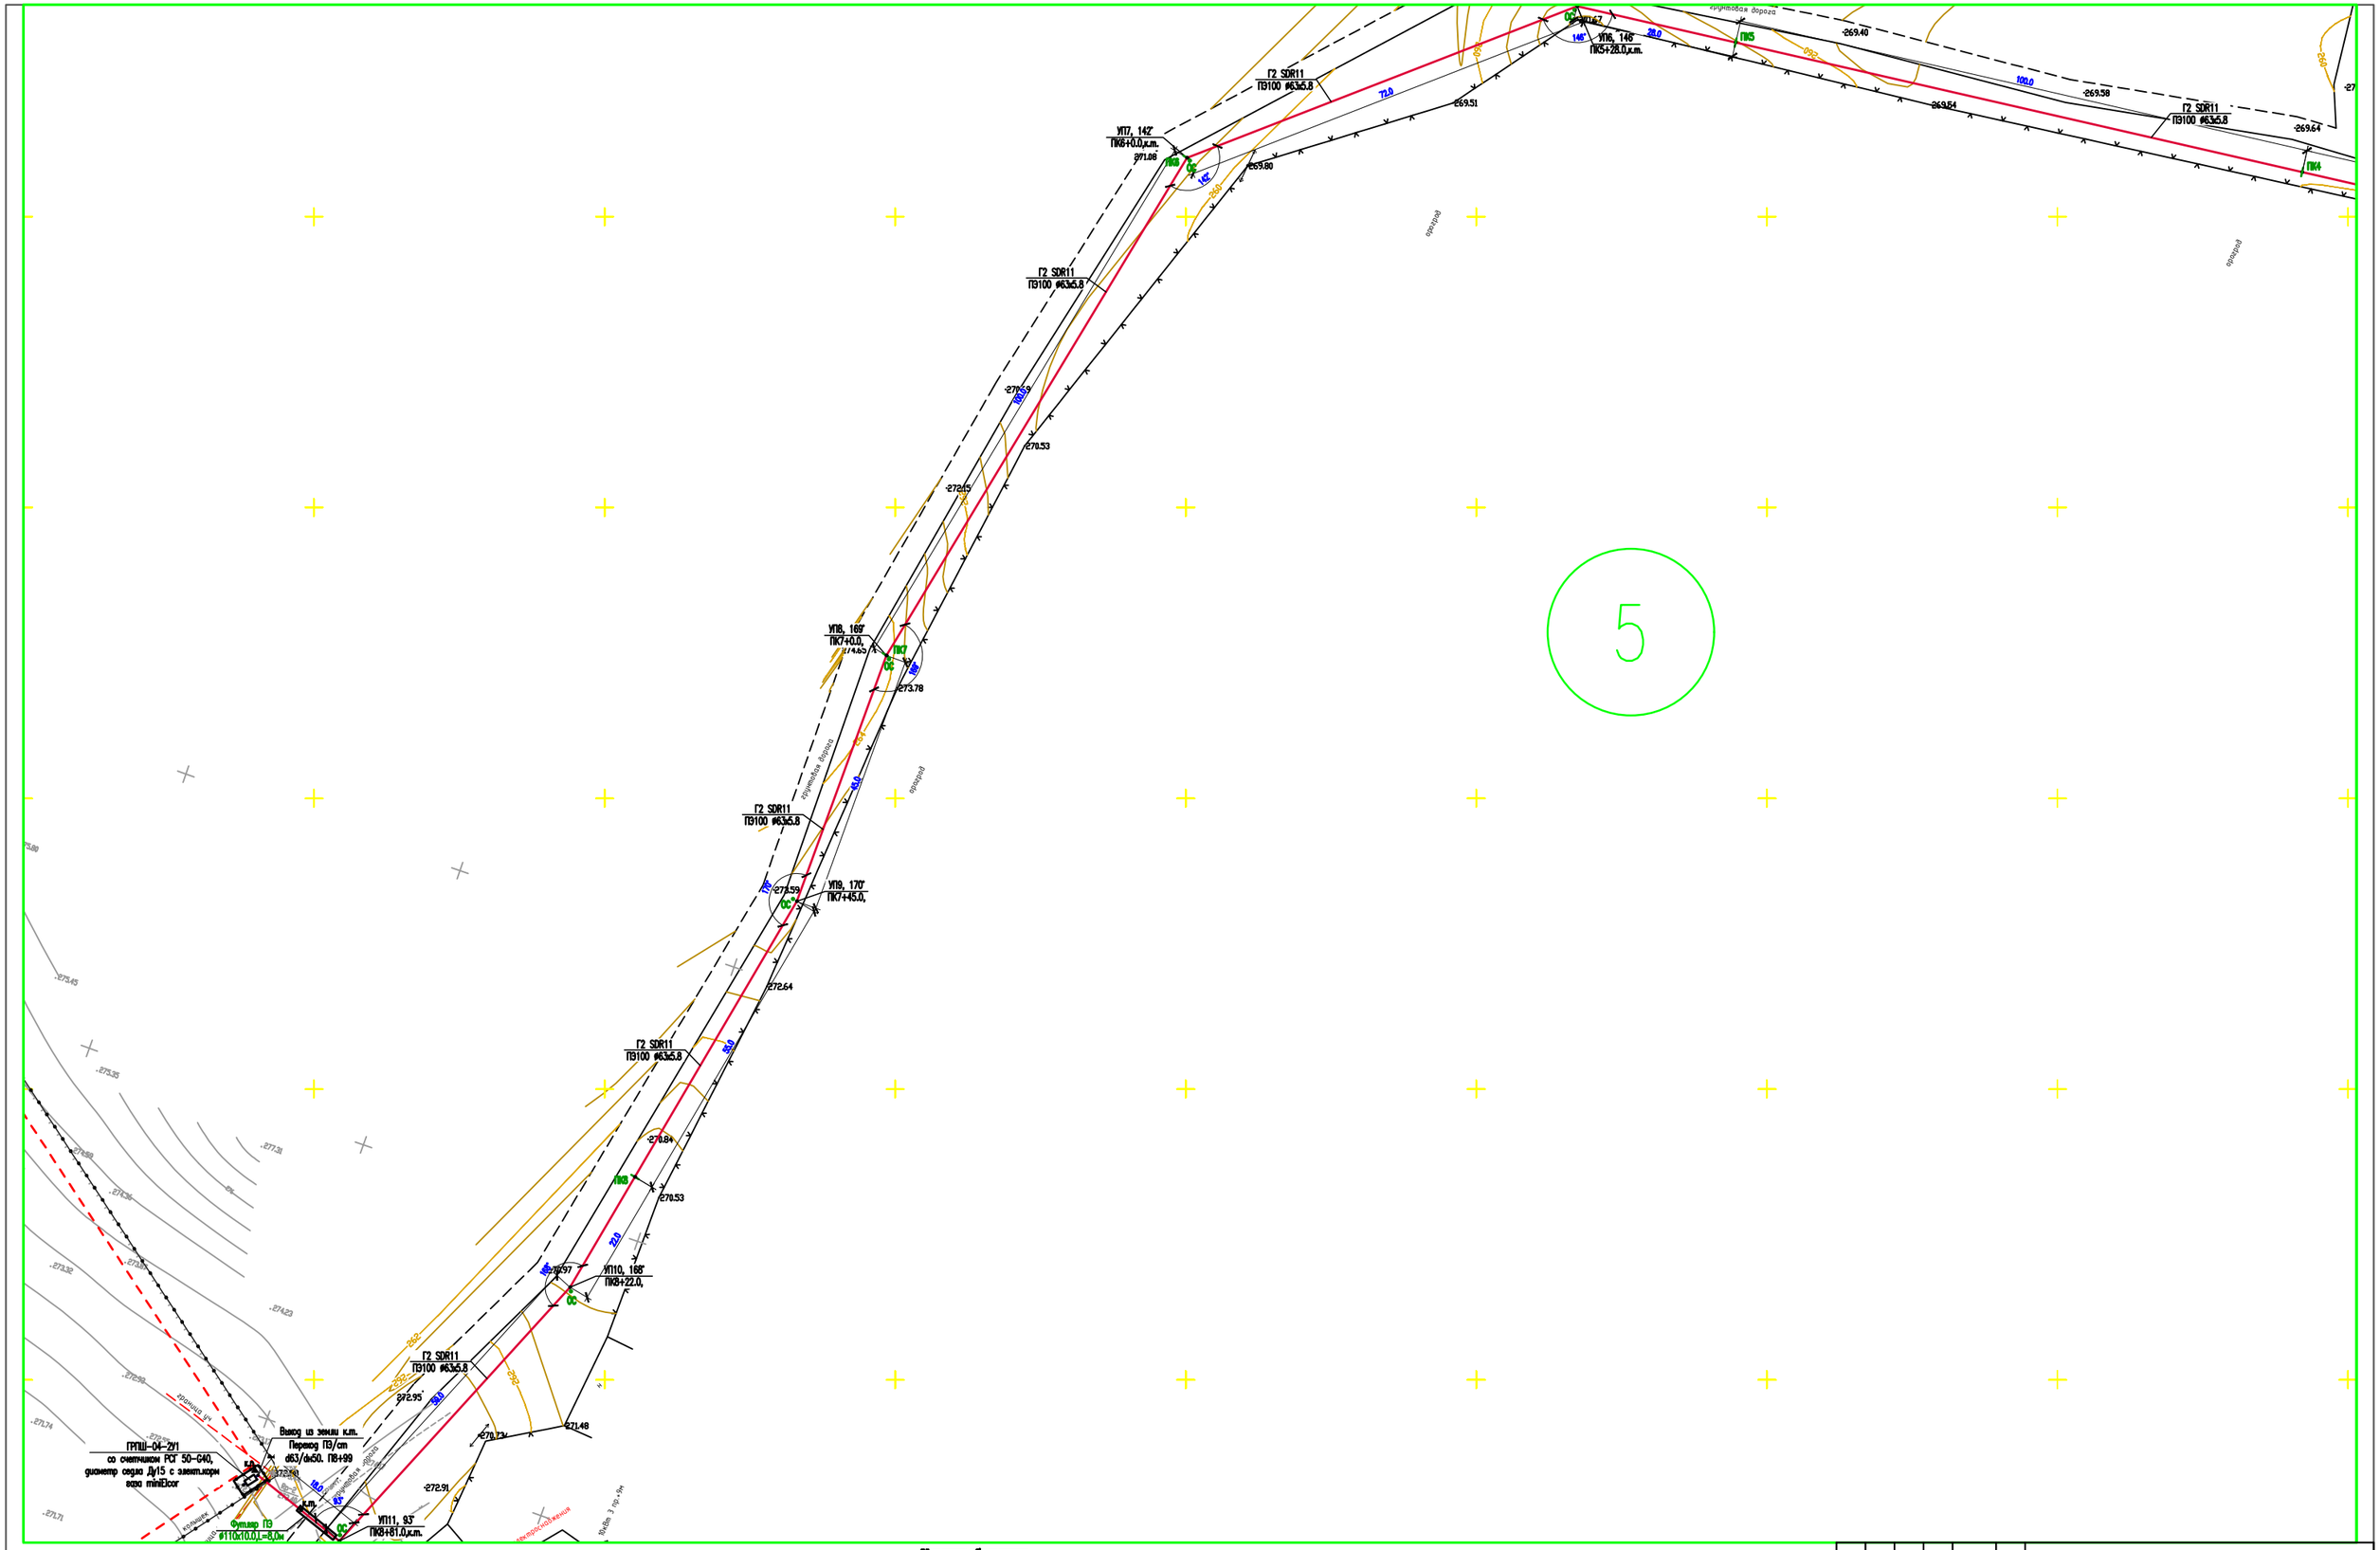
5
Г2 SDR11
ПЭ100 ⌀63х5.8
УП7, 142°
ПК6+0.0,к.т.
УП6, 146°
ПК5+28.0,к.т.
УП8, 169°
ПК7+0.0,
УП9, 170°
ПК7+45.0,
УП10, 168°
ПК8+22.0,
УП11, 93°
ПК8+81.0,к.т.
ПК3
ПК4
ПК5
ПК6
ПК7
ОС
Выход из земли к.т.
Переход ПЭ/ст
d63/d50. ПК+99
ГРПШ-04-2У1
со счетчиком РСГ 50-G40,
диаметр седла Ду15 с электр.корм
вхо miniEcor
Футляр ПЭ
Ø110х10.0,L=8,0м
Грунтовая дорога
Грунтовая дорога
Грунтовая дорога