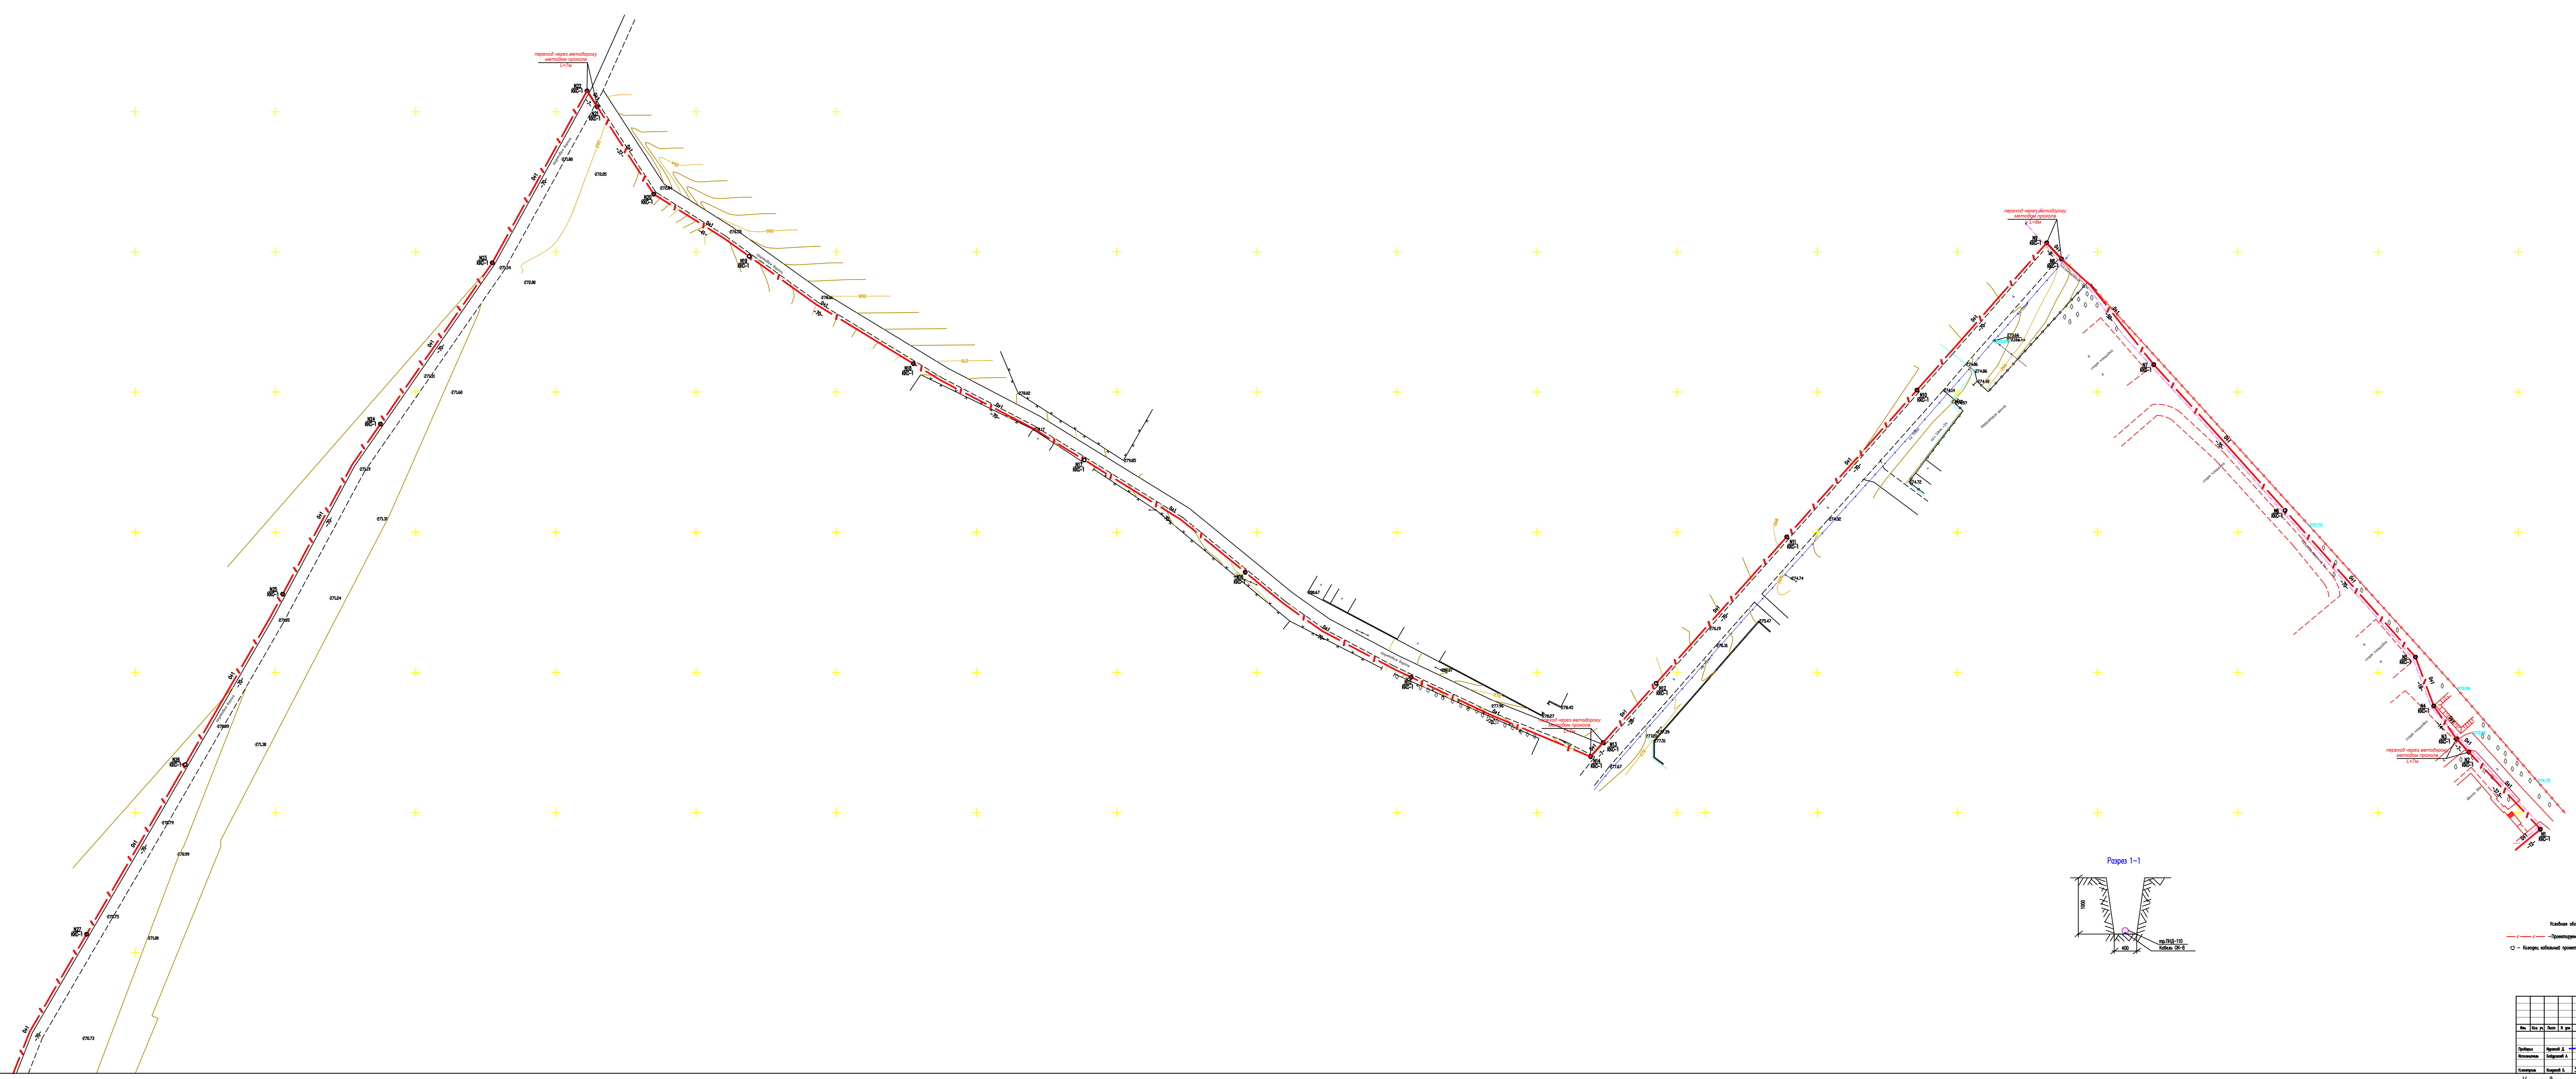

Условные обозначения

— / — / — –Проектируемая кабельная канализация

◌ – Колодец кабельный проектируемый

Изм.	Кол. уч.	Лист	N док.	Подп.	Дата
Проверил		Муратов Д.			
Исполнитель		Байдуллаев А.			
Н.контроль		Колдасов Б.		Колд.Б	

07-2023-НСС

«Строительство инженерно-коммуникационной инфраструктуры (ИКИ) к пилотному национальному проекту в области образования "Комфортная школа" на 600 ученических мест в населенном пункте Г.Муратбаева, сельского округа Актобе, Келесского района, Туркестанской области»

Наружные сети связи (Внеплощадочная сеть)

Стадия	Лист	Листов
РП	3	

Схема трассы наружной сети связи (начало) М1:500

ТОО «СЭТпромтех» г. Шымкент 2023 г.

Согласовано

Взам. инв. N

Подп. и дата

Инв. N подл.

Копировал

Формат А3-4

Разрез 1–1

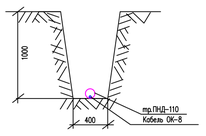

Условные обозначения

—/—/— –Проектируемая кабельная канализация

○ – Колодец кабельный проектируемый

						07-2023-НСС
						«Строительство инженерно-коммуникационной инфраструктуры (ИКИ) к пилотному национальному проекту в области образования "Комфортная школа" на 600 ученических мест в населенном пункте Г.Муратбаева, сельского округа Актоба, Келесского района, Туркестанской области»
Изм.	Кол. уч.	Лист	N док.	Подп.	Дата	
Проверил		Муратов Д.				Наружные сети связи (Внеплощадочная сеть)
Исполнитель		Байдилаев А.				Схема трассы наружной сети связи (окончание) М1:500
Н.контроль		Колесов Б.				

Стадия	Лист	Листов
РП	4	

ТОО «СЭТпромтех» г. Шымкент 2023 г.

Согласовано

Взам. инв. N

Подп. и дата

Инв. N подл.

Копировал

Формат А1

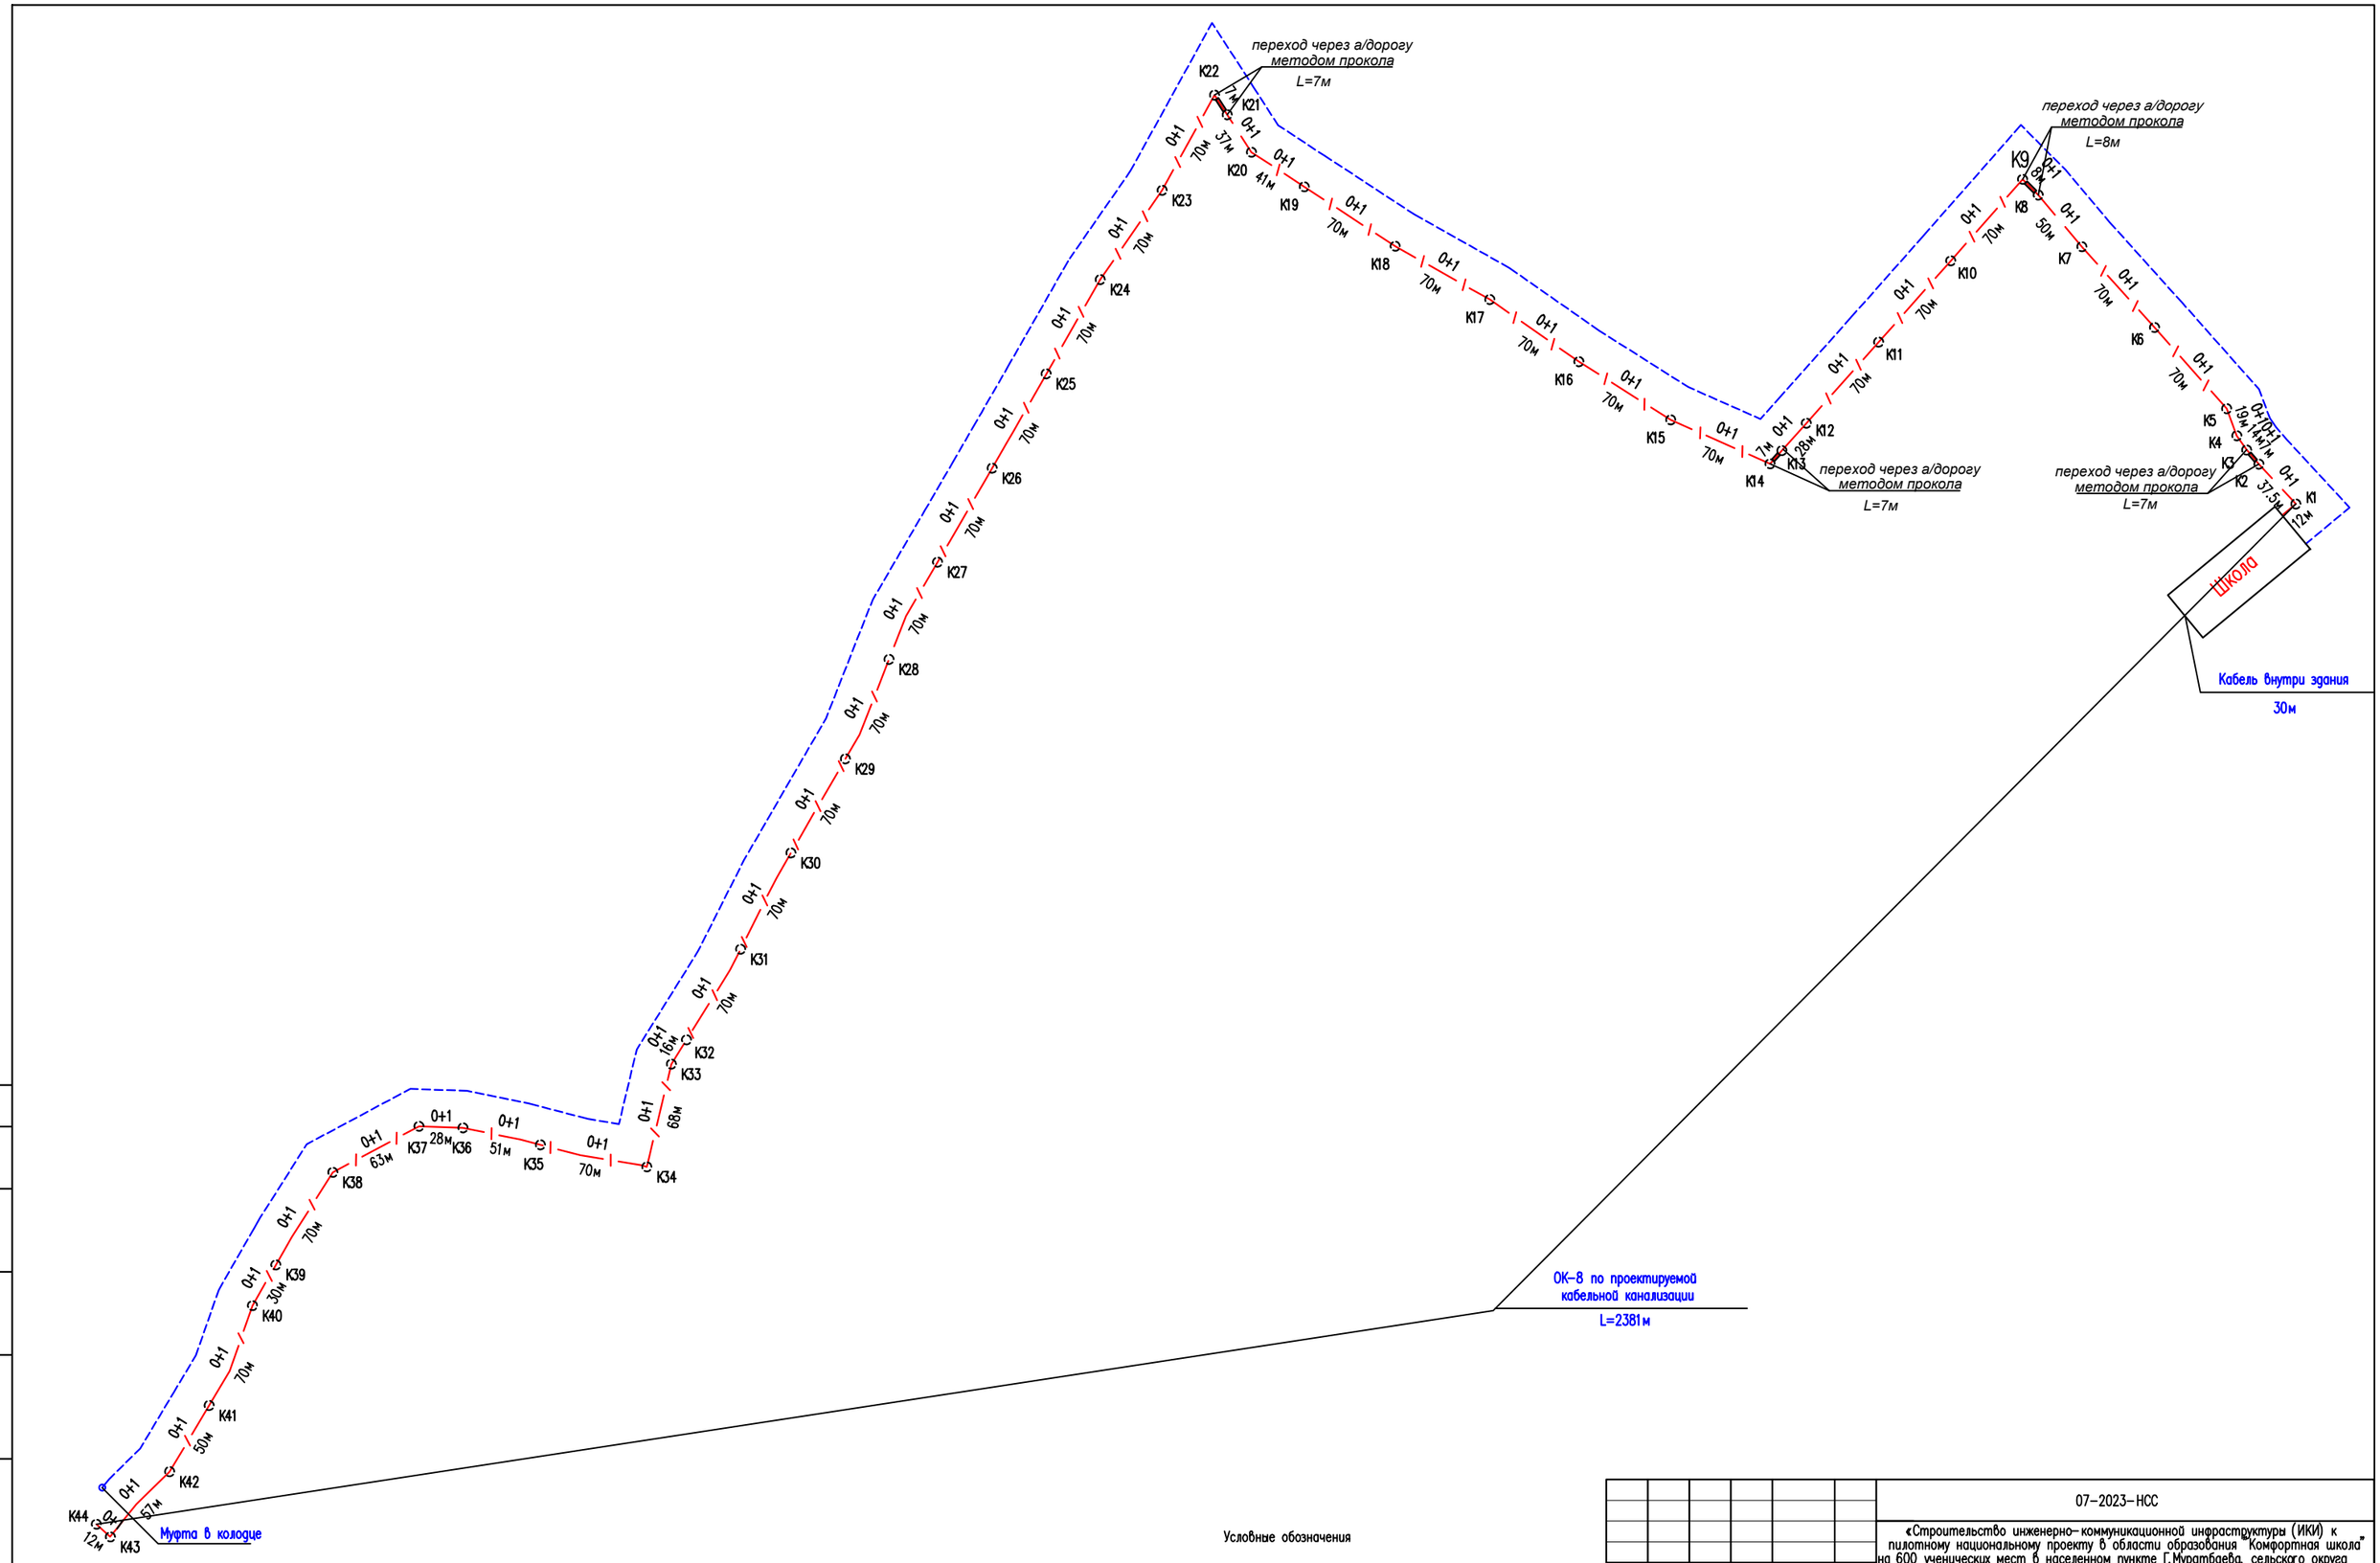

						07-2023-НСС
						«Строительство инженерно-коммуникационной инфраструктуры (ИКИ) к пилотному национальному проекту в области образования "Комфортная школа" на 600 ученических мест в населенном пункте Г.Муратбаева, сельского округа Актобе, Келесского района, Туркестанской области»
Изм.	Кол. уч.	Лист	N док.	Подп.	Дата	
						Наружные сети связи (Внеплощадочная сеть)
Проверил		Муратов Д.				Стадия: РП; Лист: 2; Листов:
Исполнитель		Байдуллаев А.				Ситуационная схема
Н.контроль		Колдасов Б.				ТОО «СЭТпромтех» г. Шымкент 2023 г.

Согласовано

Взам. инв. N

Подп. и дата

Инв. N подл.

Копировал

Формат А2