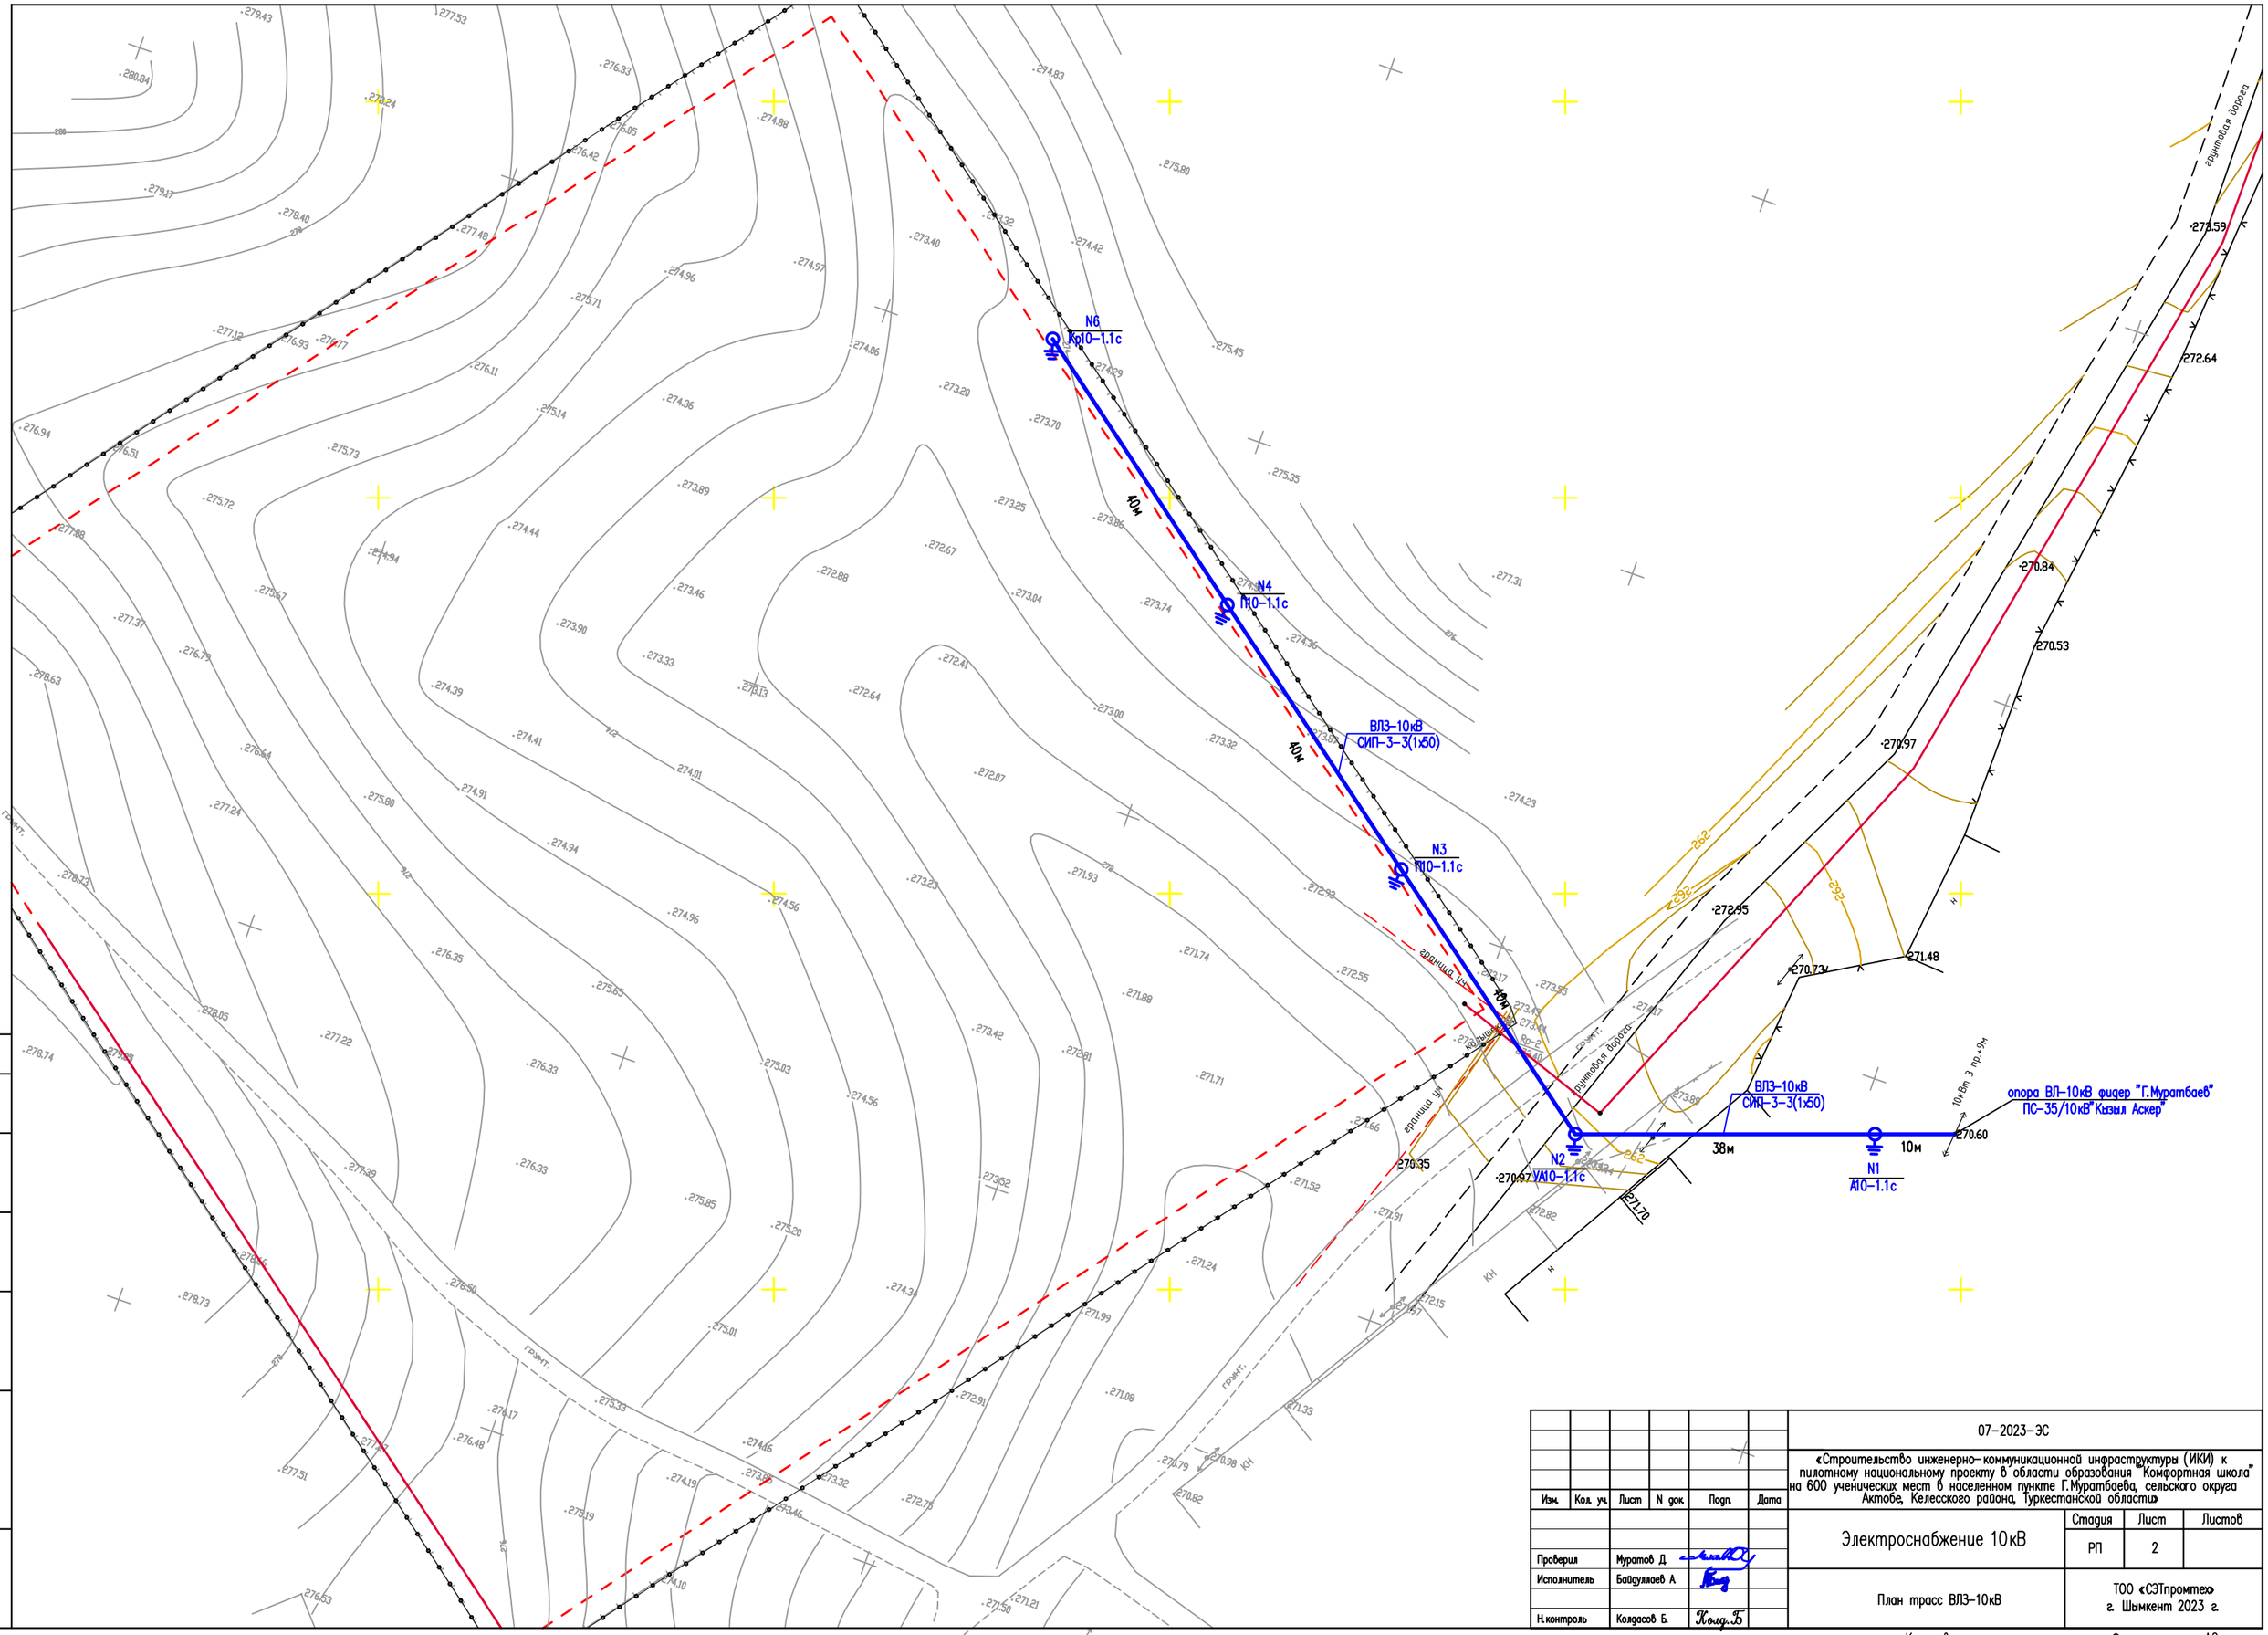

Изм.	Кол. уч.	Лист	N док.	Подп.	Дата
Проверил		Муратов Д.			
Исполнитель		Байдуллаев А.			
Н.контроль		Колдасов Б.			

07-2023-ЭС

«Строительство инженерно-коммуникационной инфраструктуры (ИКИ) к пилотному национальному проекту в области образования "Комфортная школа" на 600 ученических мест в населенном пункте Г.Муратбаева, сельского округа Актобе, Келесского района, Туркестанской области»

Электроснабжение 10кВ

Стадия	Лист	Листов
РП	2	

План трасс ВЛЗ-10кВ

ТОО «СЭТпромтех»
г. Шымкент 2023 г.

Согласовано

Взам. инв. N

Подп. и дата

Инв. N подл.

Копировал

Формат А2