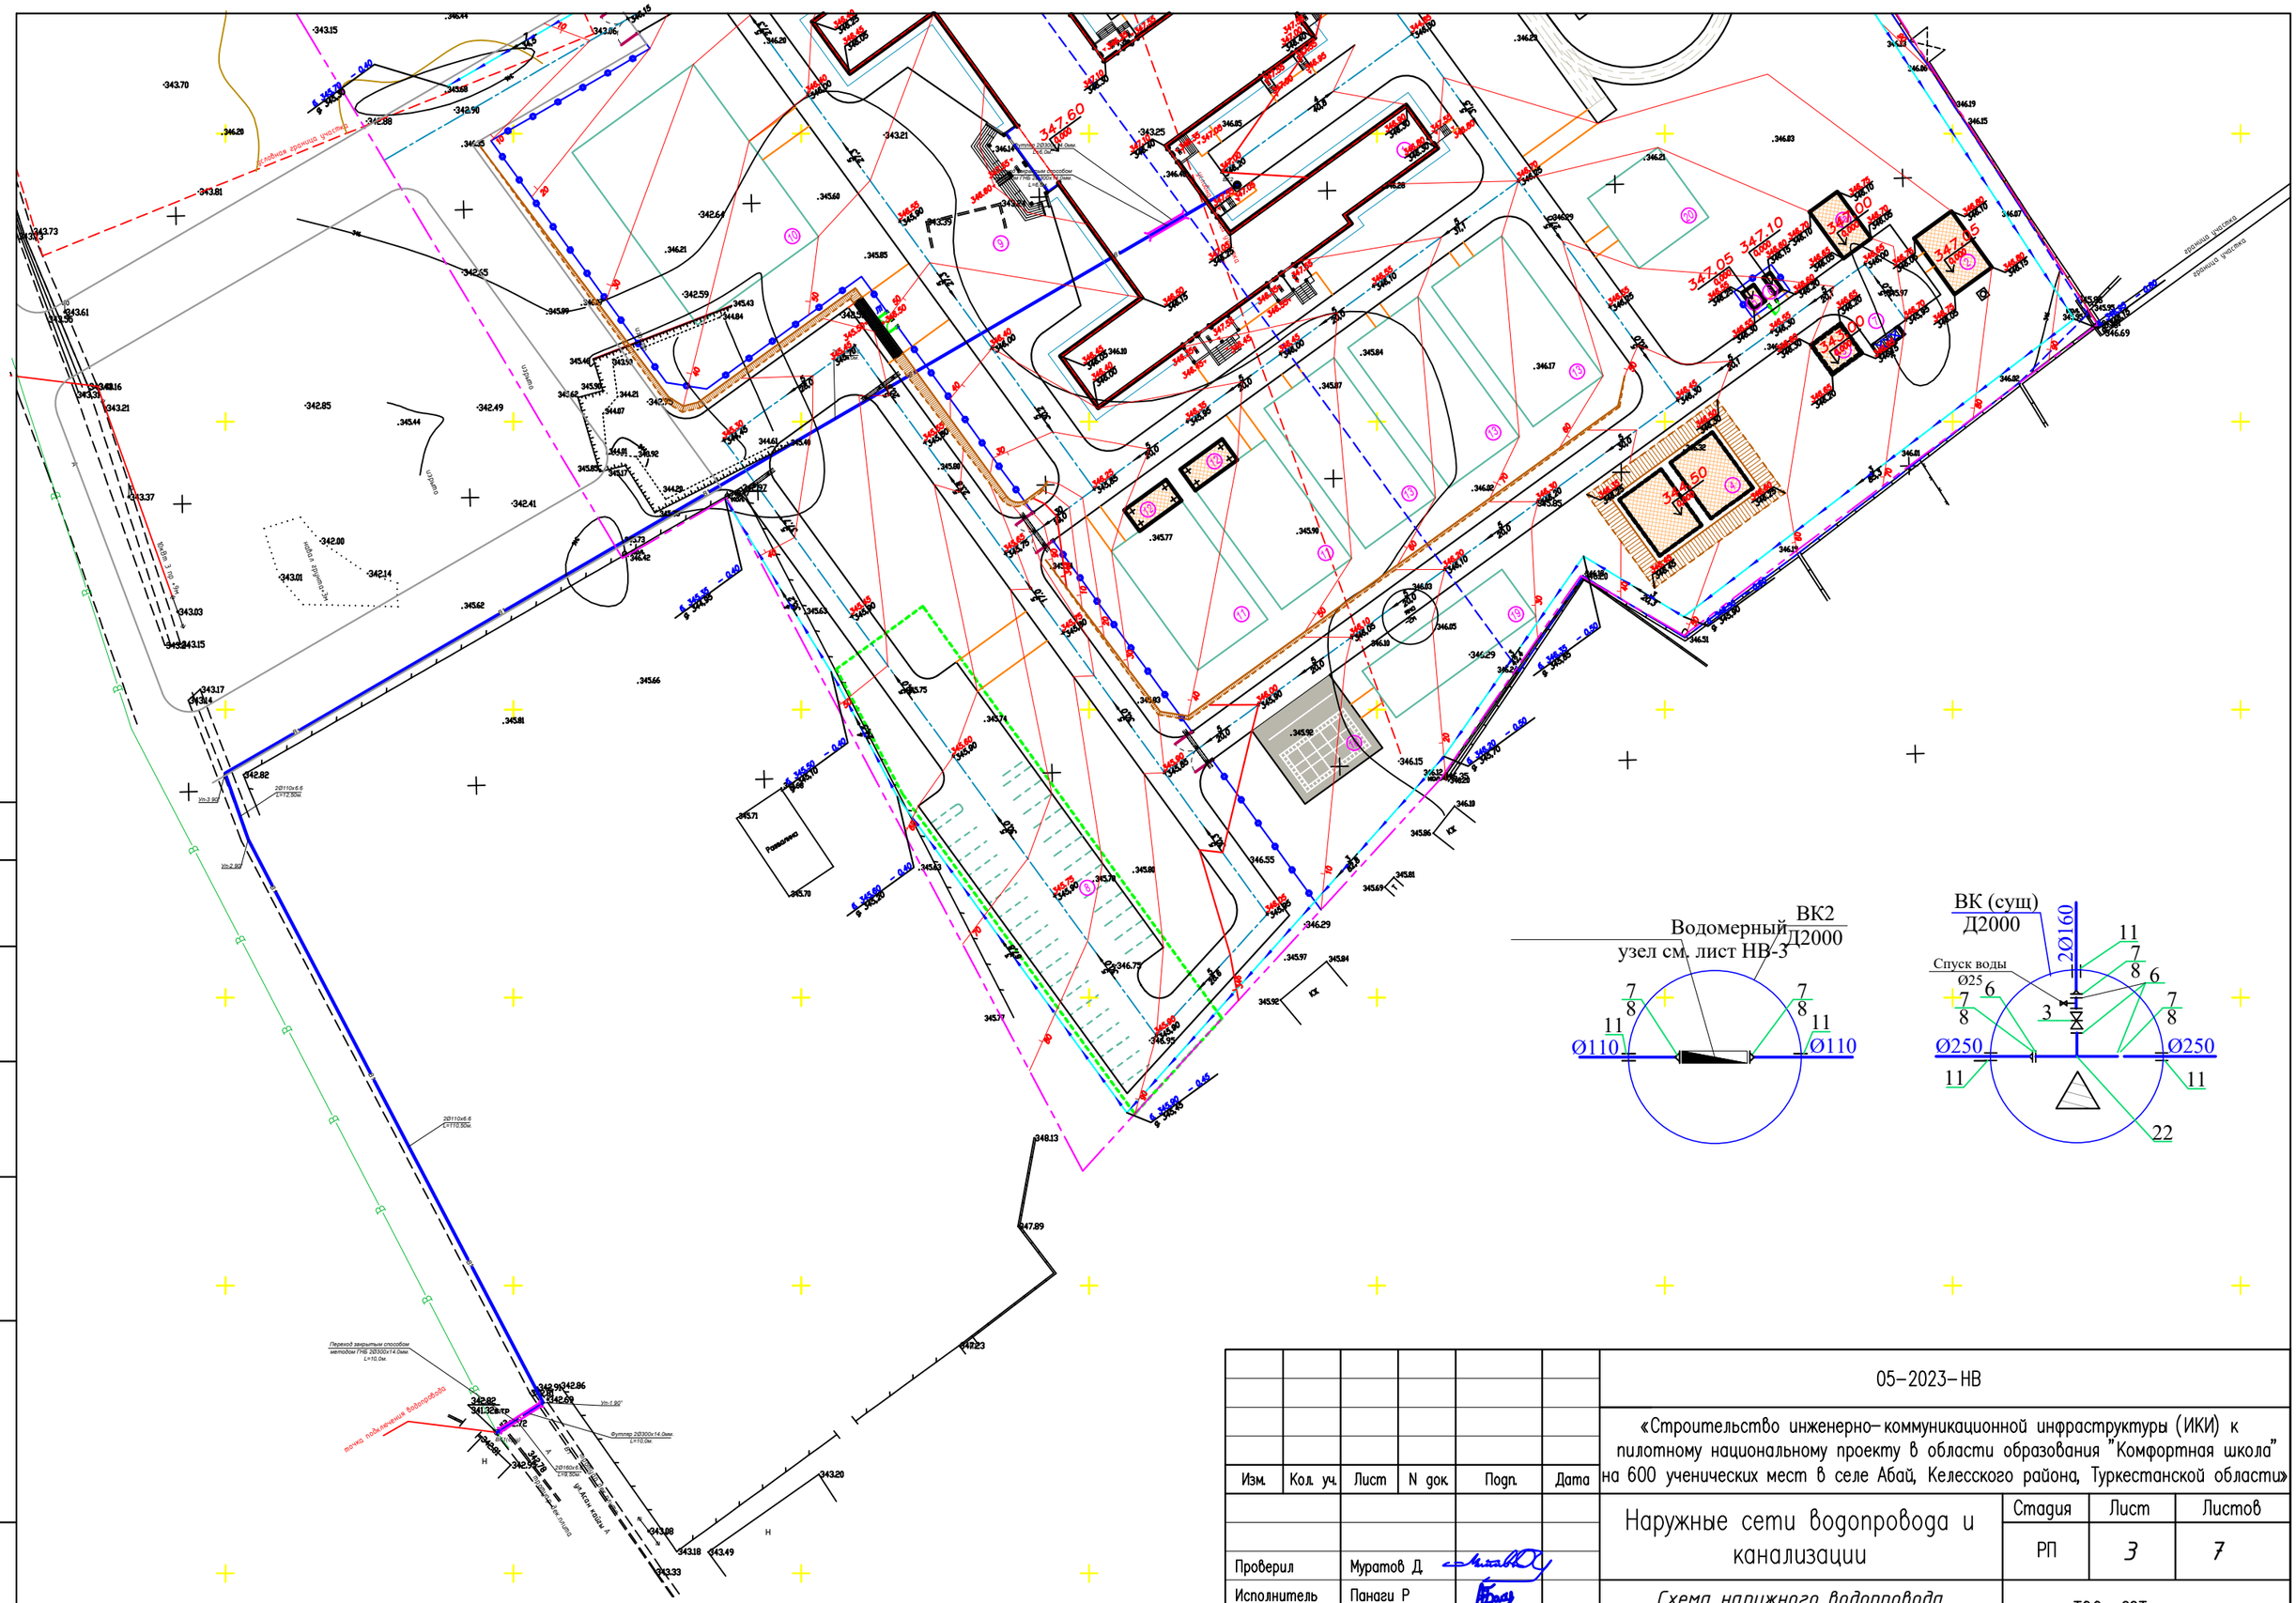

Согласовано

Взам. инв. N

Подп. и дата

Инв. N подл.

Изм.	Кол. уч.	Лист	N док.	Подп.	Дата
Проверил		Муратов Д.			
Исполнитель		Панаги Р			
Н.контроль		Колдасов Б.			

05-2023-НВ

«Строительство инженерно-коммуникационной инфраструктуры (ИКИ) к пилотному национальному проекту в области образования "Комфортная школа" на 600 ученических мест в селе Абай, Келесского района, Туркестанской области»

Наружные сети водопровода и канализации

Стадия	Лист	Листов
РП	3	7

Схема наружного водопровода М1 : 1000. Деталировка колодцев.

ТОО «СЭТпромтех» г. Шымкент 2023 г.

Копировал

Формат А3