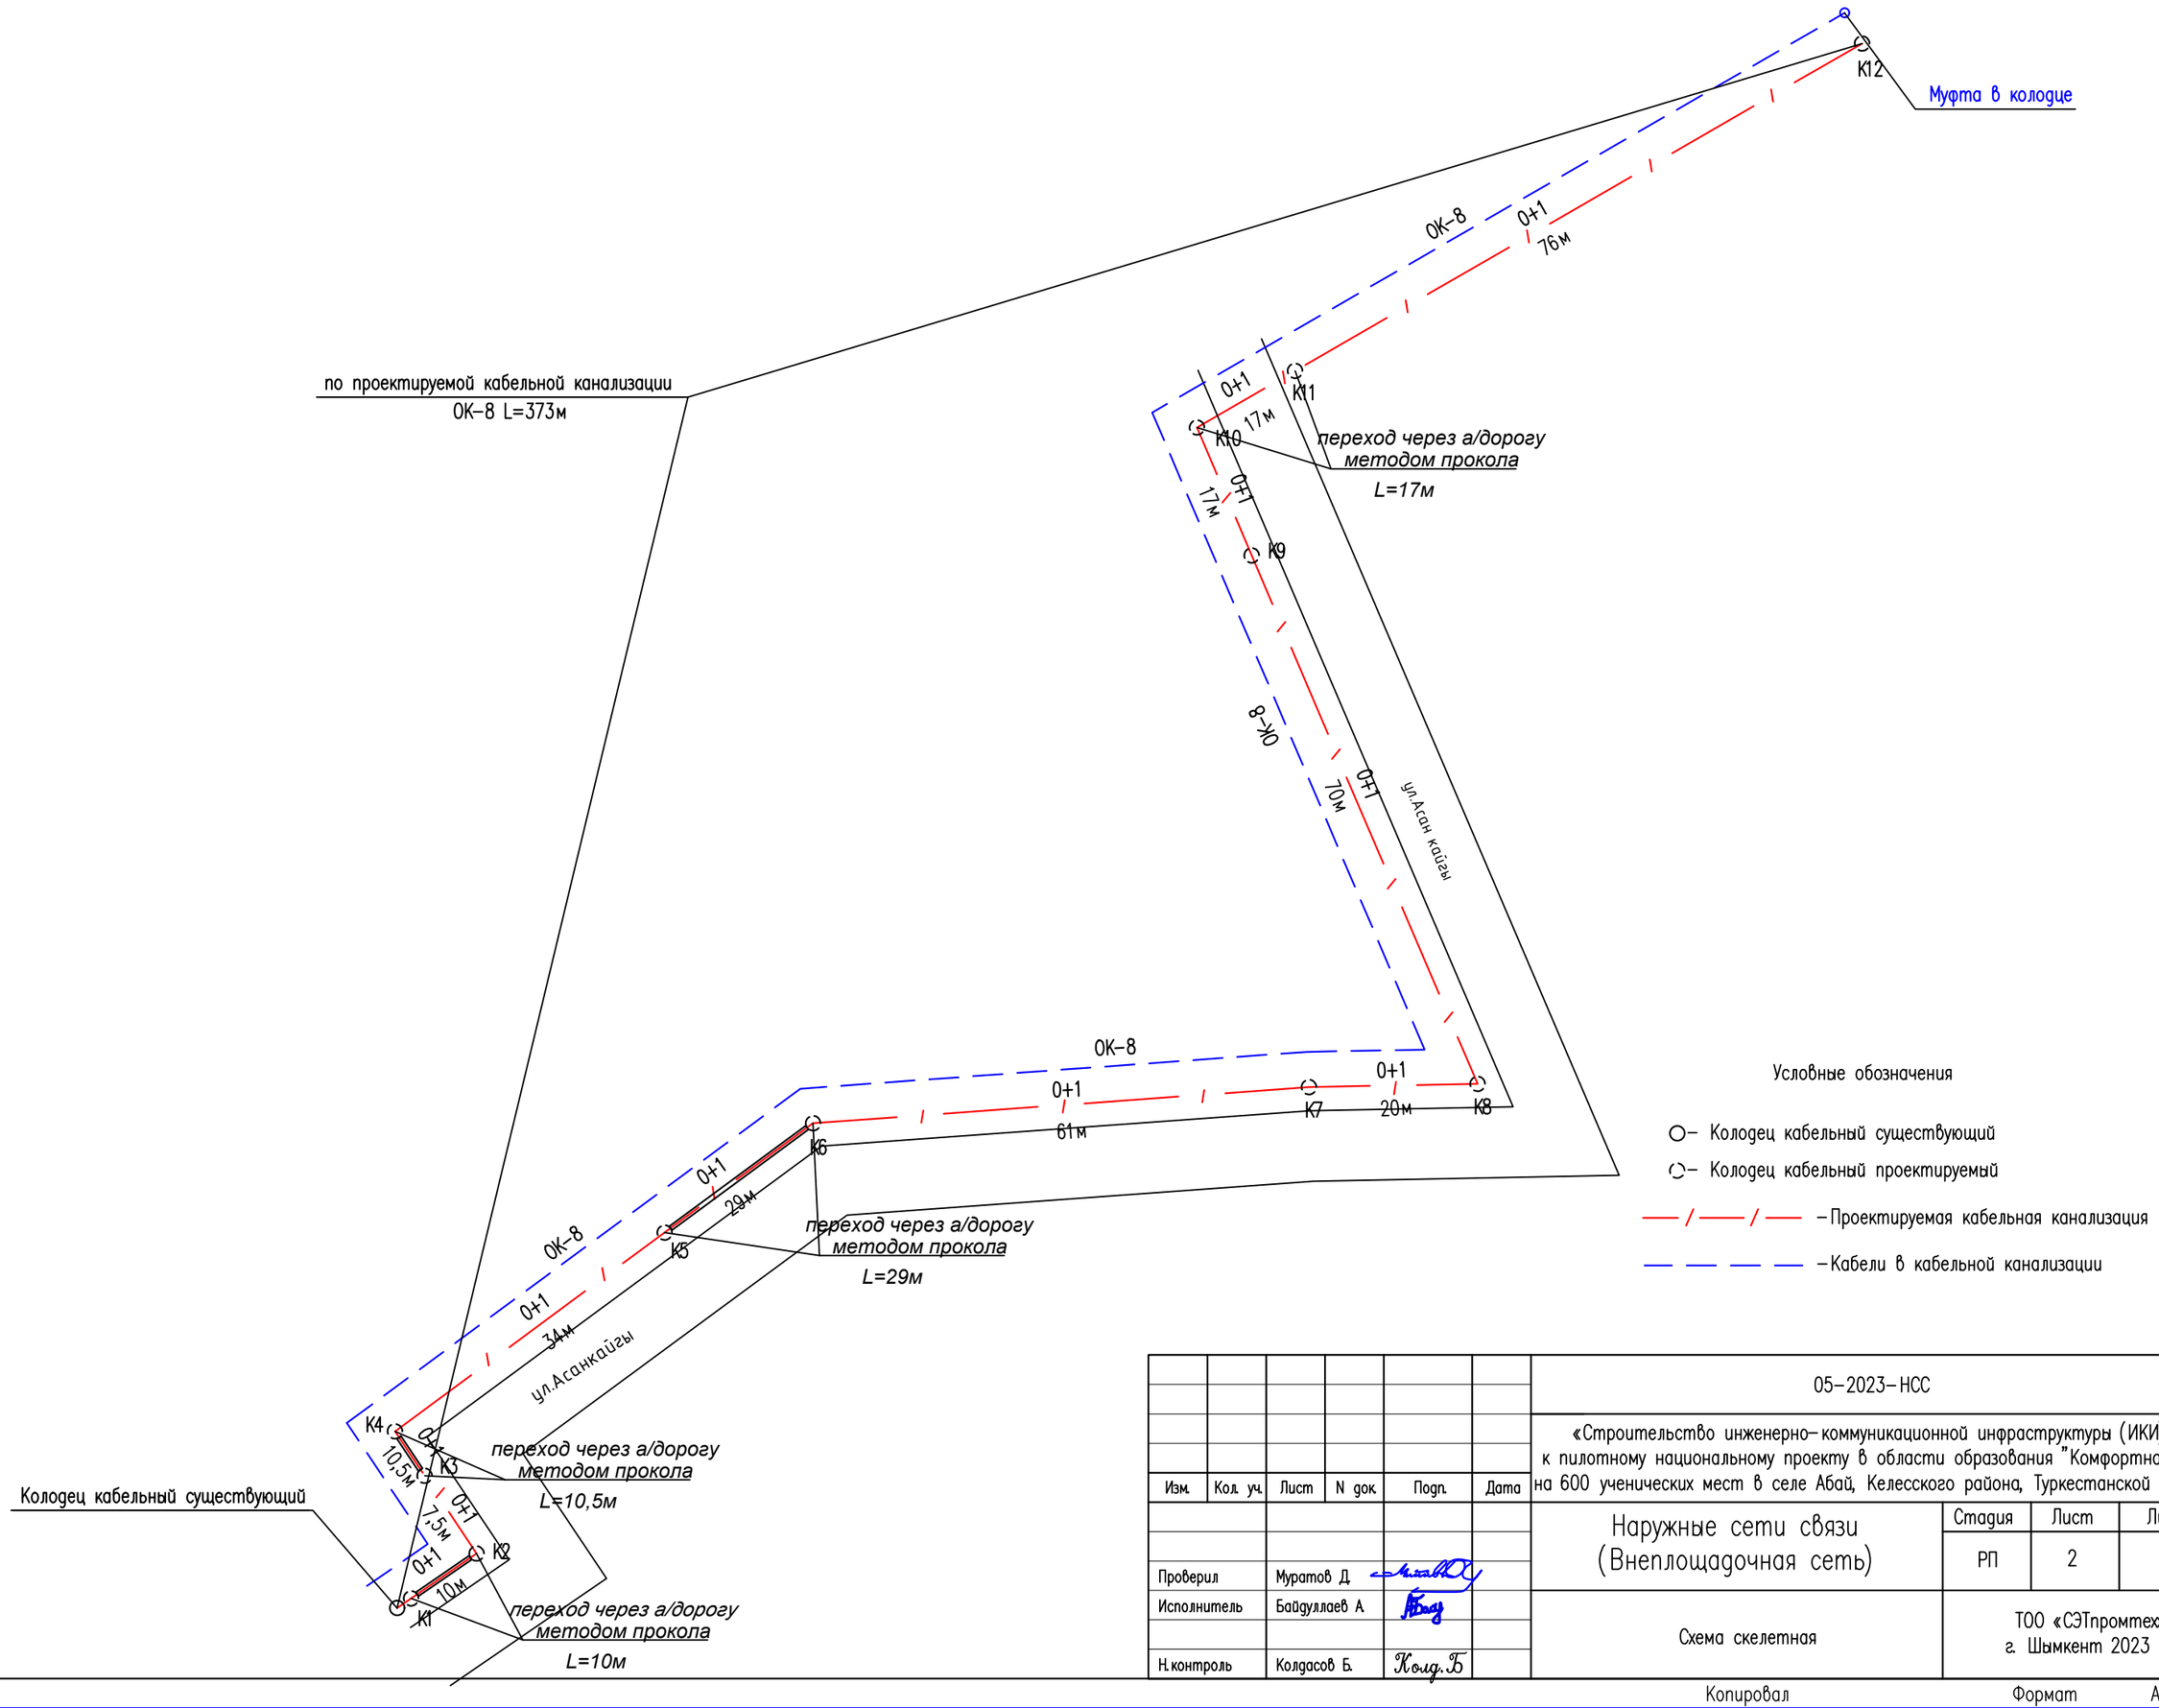

Условные обозначения

- Колодец кабельный существующий
- Колодец кабельный проектируемый
- Проектируемая кабельная канализация
- Кабели в кабельной канализации

Согласовано

Взам. инв. N

Подп. и дата

Инв. N подл.

Изм.	Кол. уч.	Лист	N док.	Подп.	Дата
Проверил		Муратов Д.			
Исполнитель		Байдуллаев А.			
Н.контроль		Колдасов Б.			

05-2023-НСС

«Строительство инженерно-коммуникационной инфраструктуры (ИКИ) к пилотному национальному проекту в области образования "Комфортная школа" на 600 ученических мест в селе Абай, Келесского района, Туркестанской области»

Наружные сети связи (Внеплощадочная сеть)

Стадия	Лист	Листов
РП	2	

Схема скелетная

ТОО «СЭТпромтех» г. Шымкент 2023 г.

Копировал

Формат А3

Ведомость строительных и монтажных работ НСС

N п/п	Наименование работ	ед. изм.	Кол-во
1	Длина траншеи	м	285,5
2	Рытье траншеи для 1-ой трубы	м3	76,514
3	Обратная засыпка траншеи	м3	72,52
4	Отвозка	м3	3,997
5	Установка колодцев кабельных ККС-1	шт	12
6	Рытье котлована для колодцев	м3	8,4
7	Обратная засыпка	м3	4,8
8	Отвозка	м3	3,6
9	Прокладка труб ПНД диам.110мм	м	352
10	Прокладка кабеля ОК-8 по свободному кабельному каналу с 5.7% запасом	м	373
11	Прокладка кабеля ОК-8 по стене	м	15
12	Установка оптической муфты соединительной	шт	1
13	Прокол 10;10,5;29;17	шт	4
14	Рытье котлована рабочего 2х3х1,7	м3	40,8
15	Обратная засыпка	м3	40,8
16	Рытье котлована приемного 3,2х2,2х1,4	м3	39,424
17	Обратная засыпка	м3	39,424
18	Измерение затухания ВОК	направ	1

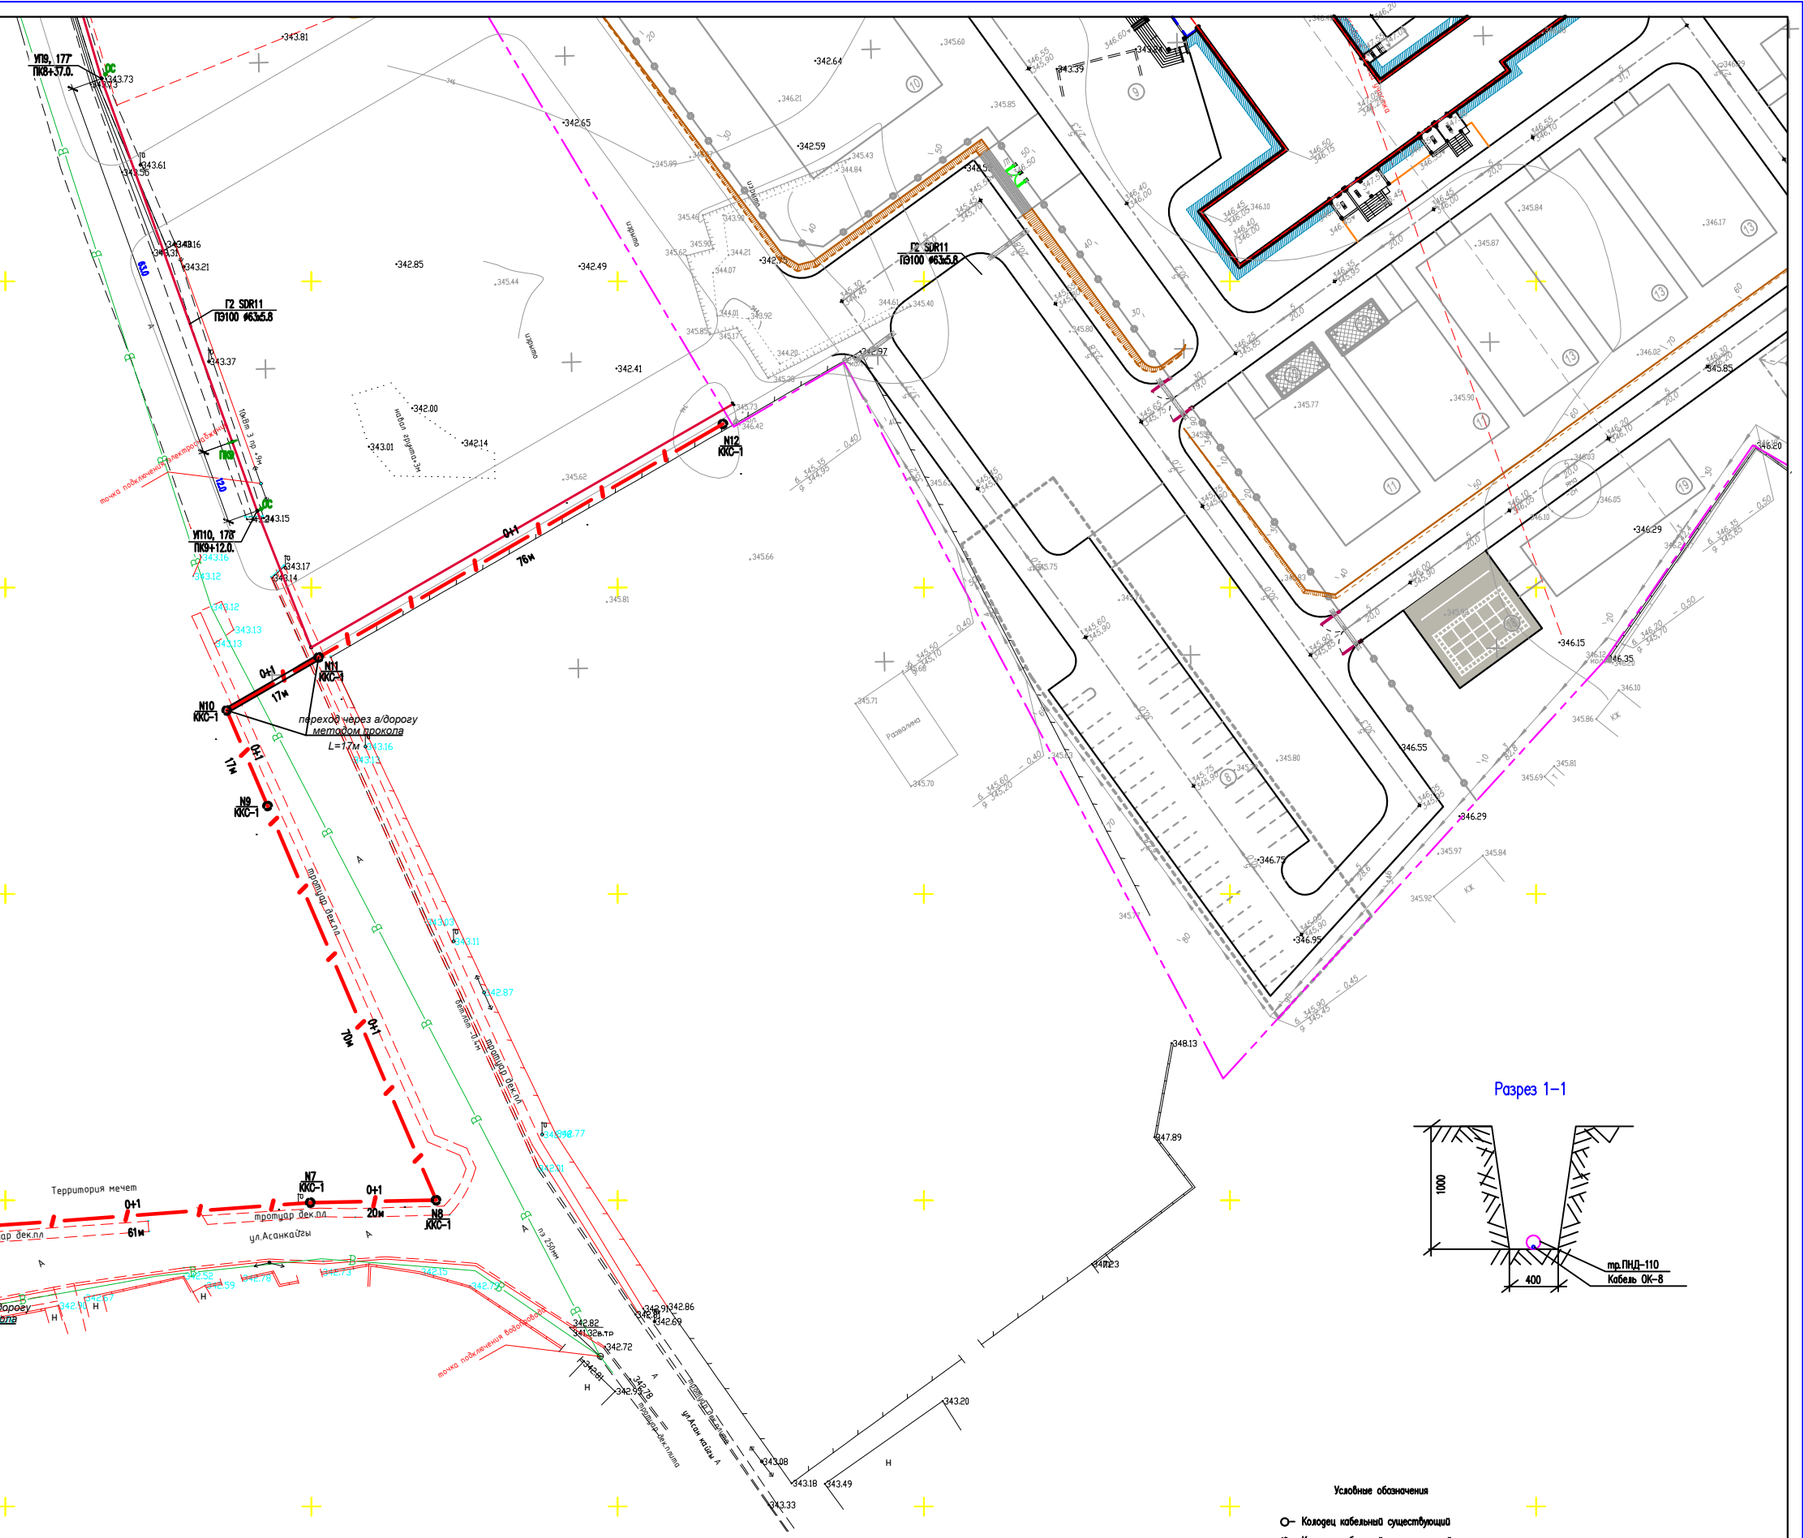

Условные обозначения

- Колодец кабельный существующий
- Колодец кабельный проектируемый
- Проектируемая кабельная канализация
- Кабели в кабельной канализации

Изм.	Кол. уч.	Лист	N док.	Подп.	Дата	05-2023-НСС	
						«Строительство инженерно-коммуникационной инфраструктуры (ИКИ) к пилотному национальному проекту в области образования "Комфортная школа" на 600 ученических мест в селе Абай, Келесского района, Туркестанской области»	
Проверил		Муратов Д.				Наружные сети связи (Внеплощадочная сеть)	Стадия: РП; Лист: 3; Листов:
Исполнитель		Бауржанов А.				Схема трассы наружной сети связи М1:500	ТОО «СЭПроектен» г. Шымкент 2023 г.
Н.контроль		Кадыров Б.					

Согласовано

Взам. инв. N

Подп. и дата

Инв. N подл.

Копировал

Формат А1