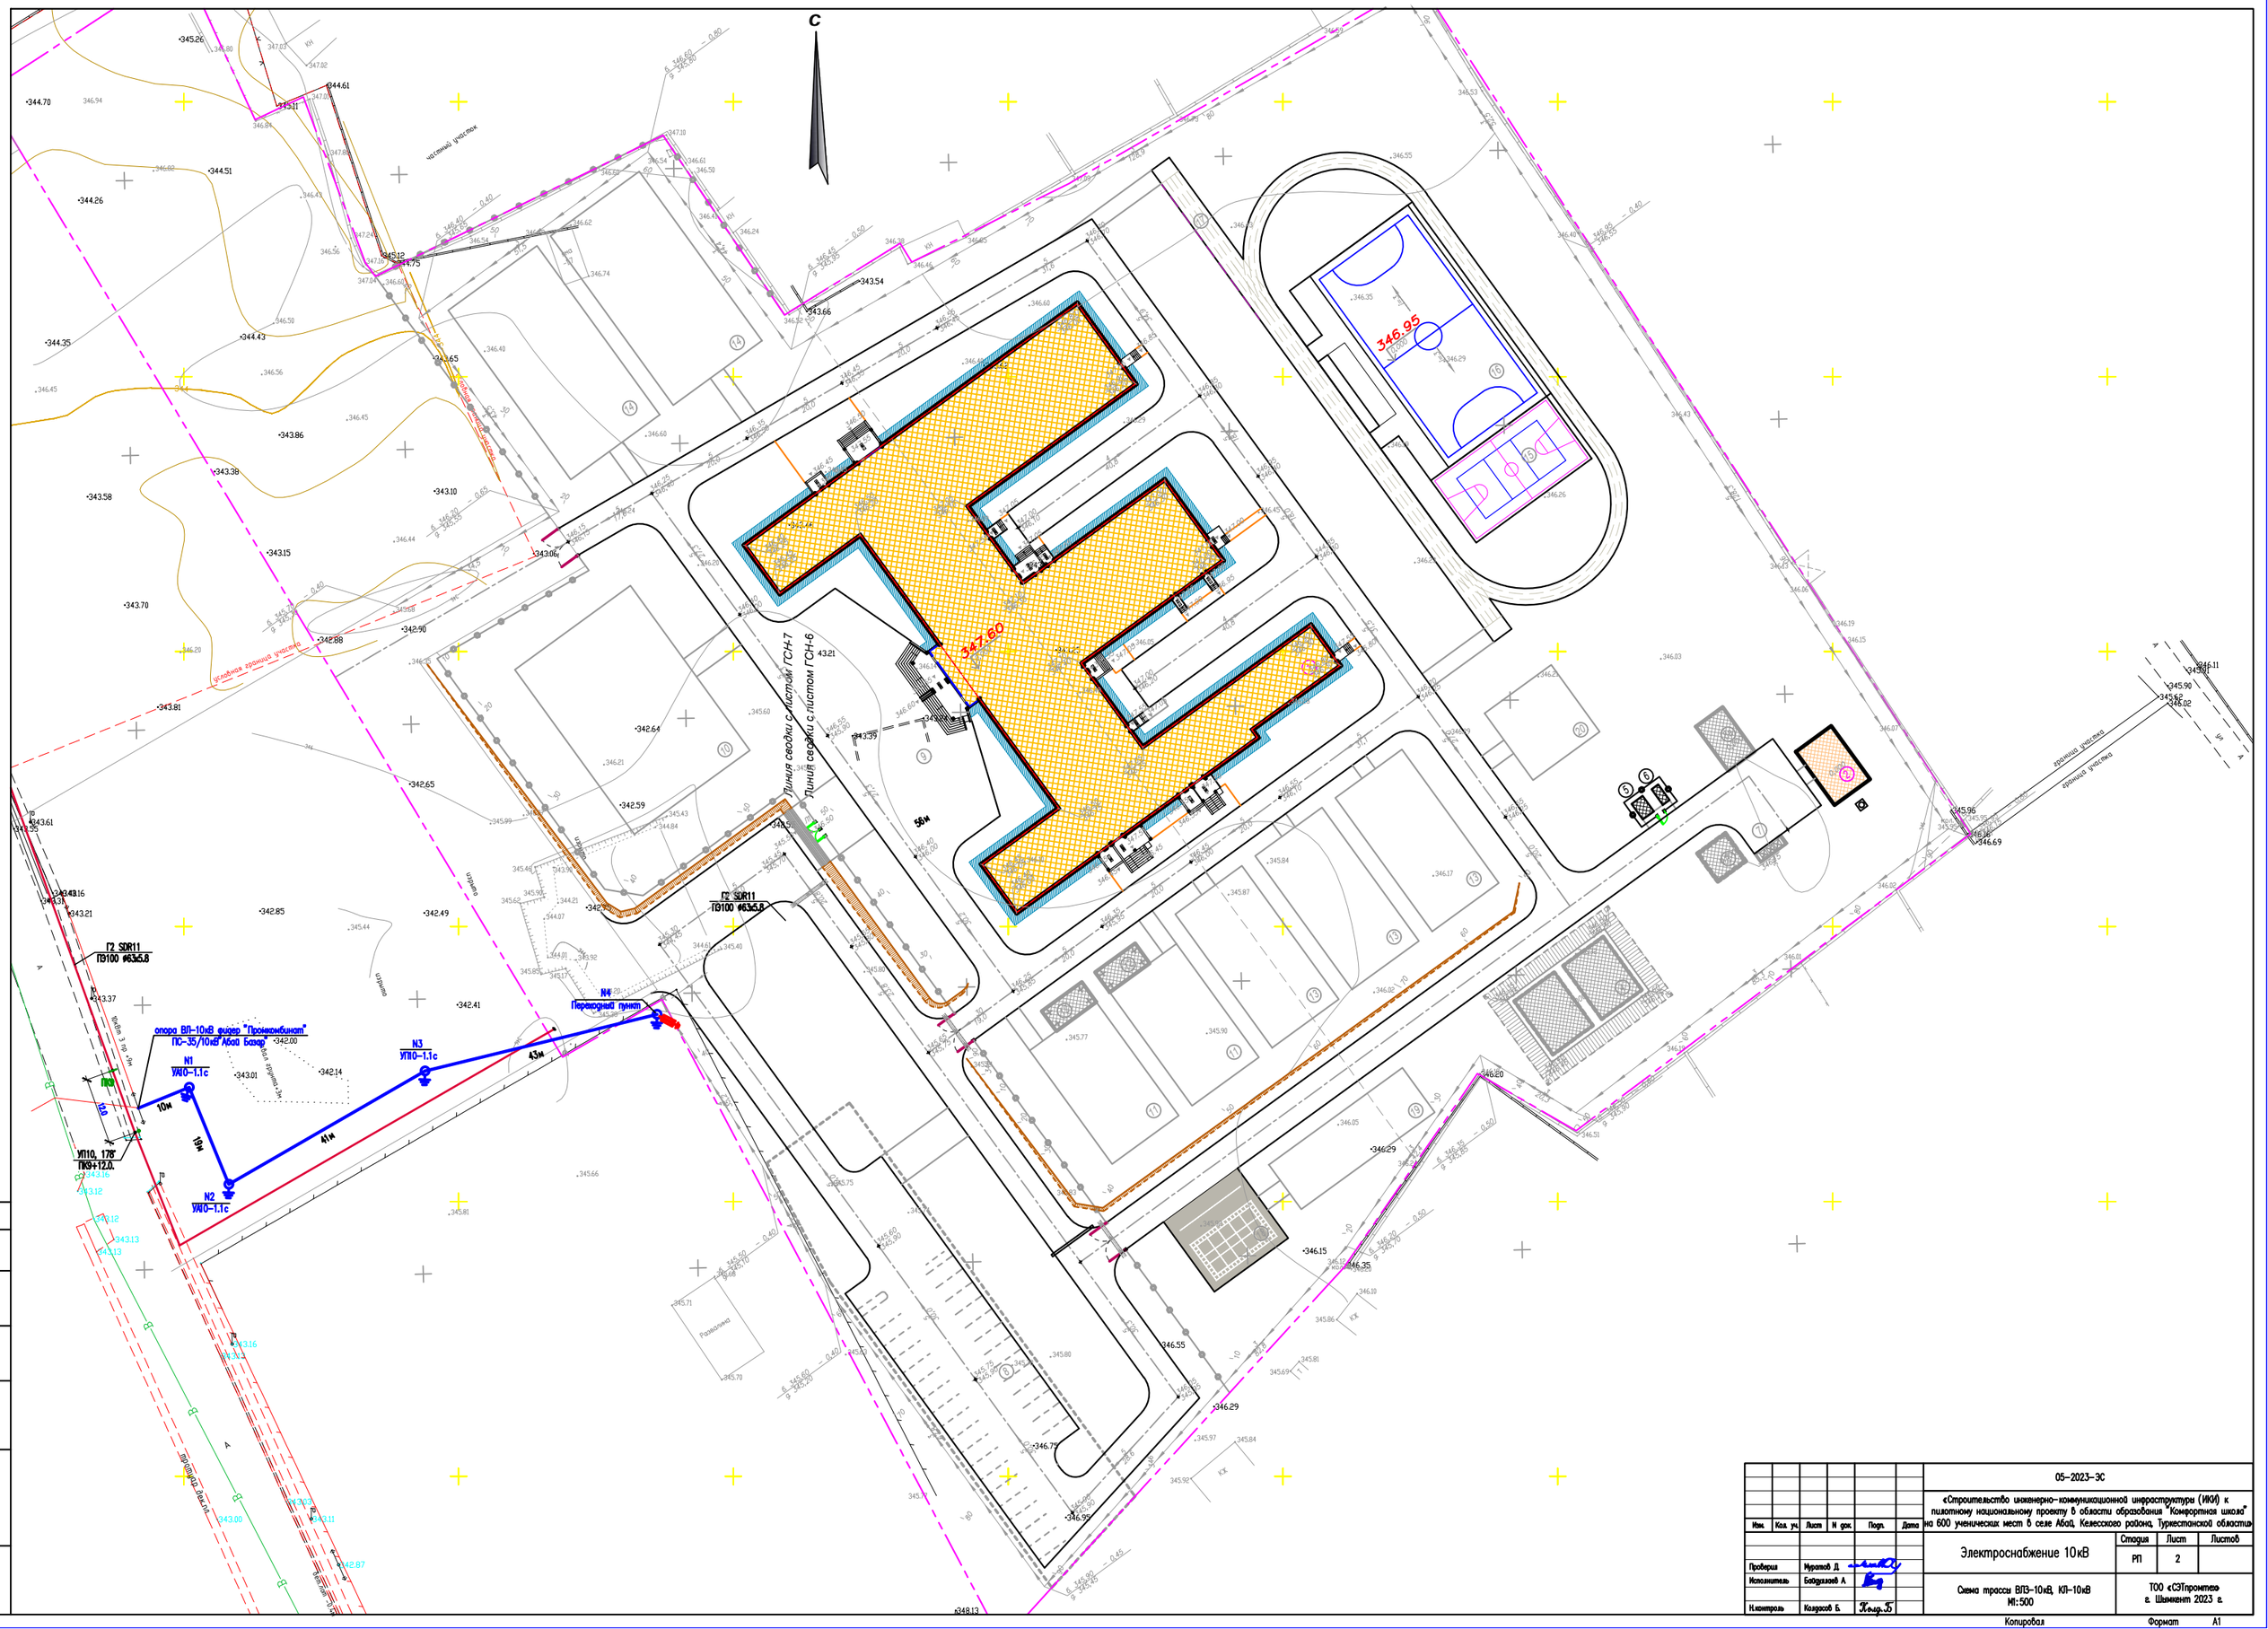
С
Линия сводки с листом ГСН-7
Линия сводки с листом ГСН-6
347.60
346.95
56м
Г2 SDR11
ПЭ100 ø63х5.8
Г2 SDR11
ПЭ100 ø63х5.8
N4
Переходный пункт
опора ВЛ-10кВ фидер "Промкомбинат"
ПС-35/10кВ "Абай Базар"
N1
УКПО-1.1с
N2
УКПО-1.1с
N3
УПО-1.1с
10м
19м
41м
43м
УП110, 178°
ПК9+12.0.
Условная граница участка
Граница отвода
Граница отвода
Линия электропередачи 0,4кВ
Линия электропередачи 0,4кВ
Линия электропередачи 0,4кВ