Утвержден
приказом Министра
по инвестициям и развитию
Республики Казахстан
от 08.02.2021 № 53
Форма

Утвержден
приказом Министра
по инвестициям и развитию
Республики Казахстан
от 24 апреля 2017 года № 234

Форма

**Акт приемки объекта в эксплуатацию**

**«24» 12 2021 г.**

**Заказчик Генеральный директор ТОО «Алматинские тепловые сети» - Бейсенбинов К.И., г.Алматы, ул.Байзакова, 221/155, БИН 060640007336, тел.: 341-07-00**

фамилия, имя, отчество (при наличии) – для физических лиц, наименование организации – для юридических лиц, БИН, телефон, почтовый индекс, область, город, район, населенный пункт, наименование улицы, номер дома/здания (стационарного помещения)

на основании:

**Декларации о соответствии «24» 12 2021 г. ТОО «Акмешит-Мелиоратор» в лице директора Шамахова Б.Ы., лицензия ГСЛ № 20008963 от 23.06.2020 года, I-категория, Республика Казахстан, г.Кызылорда, ул.Туркистан №36, индекс 120000, БИН/ИИН 070540008808**

дата подписания декларации, наименование подрядной (генподрядной) организации, фамилия, имя, отчество (при наличии) руководителя, юридический адрес, БИН, телефон

**Заключения о качестве строительно-монтажных работ «24» 12 2021 г. Договора на оказание технического надзора №21Д0060У от 18.03.2021 года, ТОО «Акмол Тех Надзор» в лице директора - Танабай Е.Г., инженер по техническому надзору - Нысанбай Н.Г., KZ85VJE00039310 от 02.07.2018 г., БИН/ИИН 180840000023**

дата подписания заключения, наименование организации, фамилия, имя, отчество (при наличии) экспертов технического надзора, № и дата получения аттестатов, БИН, телефон

**Заключения о соответствии выполненных работ проекту «24» 12 2021 г. Договора на оказание авторского надзора №21Д0065У от 31.03.2021 года, ТОО «СП «NEFT» в лице директора - Кадырбеков Н.М., №003345 от 2 марта 2018 г., I-категория, ведущий авторский надзор - Елубаев Е.Х., БИН/ИИН 050540006095**

дата подписания заключения, наименование организации, фамилия, имя, отчество (при наличии) экспертов авторского надзора, № и дата получения аттестатов, БИН, телефон

произведя осмотр готовности предъявленного подрядчиком (генеральным подрядчиком) к приемке в эксплуатацию объекта **«Реконструкция тепловых сетей от ТК 6-32 до НС Навои 308», второй – нормальный уровню ответственности.**

наименование объекта и вид строительства (новое, расширение, реконструкция, техническое перевооружение, модернизация, капитальный ремонт), уровень ответственности, техническая и технологическая сложность объекта

по адресу: **«Реконструкция тепловых сетей от ТК 6-32 до НС Навои 308» г.Алматы, Бостандыкский район Навои 308**

(область, район, населенный пункт, микрорайон, квартал, улица, номер дома (корпуса)

проверив комплектность исполнительной технической документации, в том числе посредством электронного модуля исполнительной технической документации "___" _____ 20___ года, дата ознакомления подтверждает что:

1. Строительство объекта осуществлено на основании:

1) правоустанавливающего документа на земельный участок

**№04-36/176 от « 02» июнь 2017 года права на землю выдано решением КГУ «Управление энергетики и коммунального хозяйства» г.Алматы**

документ, подтверждающий наступление юридических фактов (юридических составов), на основании которых возникают, изменяются или прекращаются права на земельный участок, в том числе договоры, решения судов, правовые акты исполнительных органов, свидетельство о праве на наследство, передаточный акт или разделительный баланс при реорганизации негосударственных юридических лиц, владеющих земельным участком на праве собственности или выкупивших право временного возмездного землепользования (аренды)

либо решения о реконструкции (перепланировке, переоборудовании) помещений (отдельных частей) существующих зданий от _____

наименование органа вынесшего решение

б) талона о приеме уведомления о начале или прекращении осуществления деятельности или определенных действий **КГУ «Управление градостроительного контроля города Алматы» KZ50REA00220741 от 05.05.2021г.**

наименование органа принявшего уведомление, дата и № принятия талона

в) проекта (проектно-сметной документации) **ТОО «СП «NEFT» №003345 от 2 марта 2018 г.**

наименование проектной организации, номер проекта

утвержденного(й) **ТОО «Алматинские тепловые сети», № П-0083/20 от 02.03.2020 года**

дата и номер проекта, наименование организации утвердившей (переутвердившей) проект и дата утверждения

2. Строительно-монтажные работы осуществлены в сроки:

начало работ **05 2021 г.**

месяц, год

окончание работ **09 2021 г.**

месяц, год

при продолжительности строительства, месяц:

по норме или по проекту организации строительства **3,2** месяца;

фактически **4** месяца;

3. Объект (комплекс) имеет следующие основные технико-экономические показатели(мощность, производительность, производственная площадь, протяженность, вместимость, объем, пропускная способность, провозная способность, число рабочих мест и тому подобное, заполняется по всем объектам (кроме жилых домов) в единицах измерения соответственно целевой продукции или основным видам услуг):

| Мощность, производительность и так далее | Единица измерения | По проекту | | Фактически | |
|---|---|---|---|---|---|
| | | общая (с учетом ранее принятых) | в том числе пускового комплекса или очереди | общая (с учетом ранее принятых) | в том числе пускового комплекса или очереди |
| Труба Ст 273х7-1-ППУ-ПЭ | м | 425 | 425 | 502 | 502 |
| Труба Ст 219х6-1-ППУ-ПЭ | м | 1084 | 1084 | 1 124 | 1 124 |
| | | | | | |

Выпуск продукции (оказания услуг), предусмотренной проектом в объеме, соответствующем нормам освоения проектных мощностей в начальный период_____

факт начала выпуска продукции с указанием объема

Жилой дом имеет следующие показатели:

| Показатели | Единица измерения | По проекту | Фактически |
|---|---|---|---|
| Общая площадь | $м^2$ | | |
| Число этажей | этаж | | |
| Общий строительный объем | $м^3$ | | |
| В том числе подземной части | $м^3$ | | |
| Площадь встроенных, встроенно-пристроенных и пристроенных помещений | $м^2$ | | |

| Показатели | По проекту | | | Фактически | | |
|---|---|---|---|---|---|---|
| | число квартир | площадь квартир, $м^2$ | | число квартир | площадь квартир, $м^2$ | |
| | | общая | жилая | | общая | жилая |

| | | | | | | |
|---|---|---|---|---|---|---|
| Всего квартир,<br>в том числе:<br>однокомнатных<br>двухкомнатных<br>трехкомнатных<br>четырехкомнатных<br>и более | | | | | | |

4. Технологические и архитектурно-строительные решения по объекту характеризуются следующими данными: **демонтаж покрытия, демонтаж железобетонных конструкции, демонтаж труб и задвижек, земляные работы по каналу 148х106, земляные работы по каналу 124х78, монтаж лотков и плит перекрытия, неподвижных подземных опор, монтаж угла поворота, монтаж монолитных участков, монтаж труб и отводов, контроль сварных соединение, монтаж дренажного колодца, монтаж системы ОДК и т.д.**

краткие технические характеристики по особенностям его размещения, по основным материалам и конструкциям, инженерному и технологическому оборудованию

5. На объекте установлено предусмотренное проектом оборудование в количестве согласно актам о его приемке после индивидуального испытания и комплексного опробования;

6. Наружные инженерные коммуникации (холодное и горячее водоснабжение, канализация, теплоснабжение, газоснабжение, электроснабжение и связь) обеспечивают нормальную эксплуатацию объекта (здания, сооружения, помещения) и приняты городскими эксплуатационными организациями;

7. Сметная стоимость по утвержденному проекту (проектно-сметной документации):
всего **260 172,286** тысяч тенге, в том числе:

строительно-монтажных работ **203 464,570** тысяч тенге,

стоимость оборудования, инструмента и инвентаря **19 127,116** тысяч тенге;

прочие расходы **26 711,002** тысяч тенге;

8. Сметная стоимость основных фондов, принимаемых в эксплуатацию **234 030,406** тыс.тенге, в том числе:
стоимость строительно-монтажных работ **203 464,570** тысяч тенге;

стоимость оборудования, инструмента и инвентаря **19 127,116** тысяч тенге;

прочие расходы **26 711,002** тысяч тенге;

9.Доля местного содержания предусмотрена в проектно-сметной документации **99,83%** и фактический применено **85,75%** (на объектах, финансируемых за счет государственных инвестиций и средств квазигосударственного сектора);

10. Класс энергоэффективности здания _____;

11. Объект построен в соответствии с утвержденным проектом (проектно-сметной документацией) и требованиями государственных нормативных документов в области архитектуры, градостроительства и строительства.

**РЕШИЛ:**

**«Реконструкция тепловых сетей от ТК 6-32 до НС Навои 308»**

наименование объекта (комплекса)

**принять в эксплуатацию.**

**Заказчик, Генеральный директор ТОО «Алматинские тепловые сети» - Бейсенбинов К.И.**

фамилия, имя, отчество (при наличии), подпись руководителя М.П.

**Технический надзор,**

**1. аттестованный (-ые) эксперт (-ы) - Нысанбай Н.Г., KZ85VJE00039310 от 02.07.2018 г.**

(фамилия, имя, отчество (при его наличии) эксперта, специализация аттестата, подпись, дата

**2) аккредитованная организация ТОО «Акмол Тех Надзор» в лице директора - Танабай Е.Ғ., инженер по техническому надзору - Нысанбай Н.Г., KZ85VJE00039310 от 02.07.2018 г.**

(наименование организации) имеющей в своем составе аттестованного (-ых) эксперта (-ов), фамилия, имя, отчество(при его наличии) руководителя, подпись, дата М.П.

**Авторский надзор, 1) разработчик проекта – ведущий авторский надзор - Елубаев Е.Х.**

(наименование организации, фамилия, имя, отчество (при его наличии), должность), подпись, дата

**2) организация ТОО «СП «NEFT» в лице директора - Кадырбеков Н.М., №003345 от 2 марта 2018 г., I-категория, ведущий авторский надзор - Елубаев Е.Х.**

(наименование организации) имеющей в своем составе аттестованного (-ых) эксперта (-ов), фамилия, имя, отчество (при его наличии) руководителя, подпись, дата

**Подрядчик (генеральный подрядчик),**

**Директор «Акмешит-Мелиоратор» - Шамахов Б.Ы.**

фамилия, имя, отчество (при наличии), подпись руководителя М.П.

Приложение 14
к акту приемки объекта в
эксплуатацию
форма

**Технические характеристики объекта**
**(тепловая трасса)**

| № п/п | Наименование | Единицы измерения | Количество, протяженность | Приме-чание |
|---|---|---|---|---|
| 1. | Протяженность тепловой трассы | м | 1 626 | |
| | Протяженность воздушной прокладки: | м | - | |
| | 1) на эстакадах | м | | |
| | 2) на опорах | м | | |
| | Количество опор | шт | - | |
| | Протяженность подземной прокладки: | м | 1 626 | |
| | 1) в непроходных каналах | м | 1 626 | |
| | 2) в полупроходных каналах | м | | |
| | 3) бесканальная прокладка | м | | |
| 2 | Количество колодцев (камер) | шт | 2 | |
| 3 | Количество компенсаторов | шт | 6 | |
| 4 | Количество вводов | шт | 2 | |
| 5 | Количество задвижек (краны, клапаны)<br>- Краны DN 250<br>- Краны DN 200<br>- Краны DN 150<br>- Краны DN 100<br>- Краны DN 80<br>- Краны DN 65<br>- Краны DN 50<br>- Краны DN 32 | <br><br>шт<br>шт<br>шт<br>шт<br>шт<br>шт<br>шт<br>шт | <br><br>4<br>4<br>1<br>4<br>14<br>10<br>10<br>16 | |

| Горизонтальный разрез колодца (камеры) | Вертикальный разрез колодца (камеры) |
|---|---|
| Масштаб _____ | Масштаб _____ |
| | |

**Спецификация**

| № п/п | Наименование | Марка | Материал | Диаметр (мм) (размеры) | Количество | Примечание |
|---|---|---|---|---|---|---|
| 1 | Труба | ППУ-ПЭ | сталь | 273х7-1 | 502 | |
| 2 | Труба | ППУ-ПЭ | сталь | 219х6-1 | 1 124 | |
| 3 | Отвод | ППУ-ПЭ | сталь | 273х7-90°-1 | 28 | |

| | | | | | | |
|---|---|---|---|---|---|---|
| 5 | Отвод | ППУ-ПЭ | сталь | 219х6-100°-1 | 2 | |
| 6 | Неподвижная опора | ППУ-ПЭ | сталь | 273-550х30-1 | 10 | |
| 7 | Неподвижная опора | ППУ-ПЭ | сталь | 219-460х24-1 | 22 | |
| 8 | Опора скользящая | ППУ-ПЭ | сталь | 273-1 | 66 | |
| 9 | Опора скользящая | ППУ-ПЭ | сталь | 219-1 | 200 | |
| 10 | Краны шаровые | типа Broen Ballomax | сталь | DN 250 | 4 | |
| 11 | Краны шаровые | типа Broen Ballomax, ALSO | сталь | DN 200 | 4 | |
| 12 | Краны шаровые | типа Broen Ballomax | сталь | DN 150 | 1 | |
| 13 | Краны шаровые | ALSO | сталь | DN 100 | 2 | |
| 14 | Краны шаровые | типа Broen Ballomax | сталь | DN 80 | 14 | |
| 15 | Краны шаровые | типа Broen Ballomax, ALSO | сталь | DN 65 | 10 | |
| 16 | Краны шаровые | типа Broen Ballomax | сталь | DN 50 | 10 | |
| 17 | Краны шаровые | типа Broen Ballomax | сталь | DN 32 | 16 | |

Схема привязки колодца (камеры) к постоянным точкам-ориентирам

**Заказчик,**
**Генеральный директор ТОО «Алматинские тепловые сети» - Бейсенбинов К.И.**
фамилия, имя, отчество (при наличии), подпись руководителя М.П. (при наличии)

**Авторский надзор ТОО «СП «NEFT» - Елубаев Е.Х.**
фамилия, имя, отчество (при наличии), подпись руководителя М.П. (при наличии)

Приложение 1
к приказу Министра
по инвестициям и развитию
Республики Казахстан
от 08.02.2021 № 53
Форма

Приложение 1
к приказу Министра
по инвестициям и развитию
Республики Казахстан
от 24 апреля 2017 года № 235
Форма

**Заключение о качестве строительно-монтажных работ**

**«24» 12 2021 г.**

Технический надзор: **Директор ТОО «Акмол Тех Надзор» - Танабай Е.Ғ., г.Шымкент, Енбекшинский район, ул.Толстого №119**
наименование организации, фамилия, имя, отчество (при его наличии) руководителя, юридический адрес

в лице **инженер по техническому надзору - Нысанбай Н.Г., KZ85VJE00039310 от 02.07.2018 г.**
фамилия, имя, отчество (при его наличии) экспертов, № аттестатов, дата получения

действующего на основании **договора №21Д0060У от 18.03.2021 года**
№ договора и дата

по объекту: **«Реконструкция тепловых сетей от ТК 6-32 до НС Навои 308»**
наименование и местонахождение объекта

заказчиком которого является **Генеральный директор ТОО «Алматинские тепловые сети» - Бейсенбинов К.И.**
наименование организации, фамилия, имя, отчество (при его наличии) руководителя

подтверждает, что:

1. Строительство объекта осуществлялось

а) подрядчиком (генеральным подрядчиком)

**ТОО «Акмешит-Мелиоратор» ГСЛ № 20008963 от 23.06.2020 года**
наименование организации, № лицензии и дата получения

в лице **директора ТОО «Акмешит-Мелиоратор» - Шамахова Бакытжана Ыбрашевича**
фамилия, имя, отчество (при его наличии) руководителя

б) субподрядными организациями **нет**
наименование организации, № лицензии и дата получения

в лице _____
фамилия, имя, отчество (при его наличии) руководителя

2. Строительно-монтажные работы осуществлены в сроки:

начало работ **05 2021 г.**
месяц, год

окончание работ **09 2021 г.**
месяц, год

при продолжительности строительства, месяц:

по норме или по проекту организации строительства **3,2** месяца;

фактически **4** месяца;

3. Сметная стоимость по утвержденному проекту (проектно-сметной документации): всего **260 172,286** тысяч тенге, в том числе:

строительно-монтажных работ **203 464,570** тысяч тенге,

стоимость оборудования, инструмента и инвентаря **19 127,116** тысяч тенге;

прочие расходы **26 711,002** тысяч тенге;

4. Сметная стоимость основных фондов, принимаемых в эксплуатацию **234 030,406** тыс.тенге, в том числе:

стоимость строительно-монтажных работ **203 464,570** тысяч тенге;
стоимость оборудования, инструмента и инвентаря **19 127,116** тенге;

прочие расходы **26 711,002** тысяч тенге;

5. Объект построен в соответствии с проектом (проектно-сметной документацией) **ТОО «СП «NEFT» №003345 от 2 марта 2018 г.**

наименование проектной организации, номер проекта

утвержденным(ой) **ТОО «Алматинские тепловые сети», № П-0083/20 от 02.03.2020 года**

наименование организации утвердившей (переутвердившей) проект и дата утверждения

и требованиями государственных нормативных документов в области архитектуры, градостроительства и строительства;

6. Примененные строительные материалы, конструкции, оборудование и изделия соответствуют проекту и требованиям государственных нормативов;

6-1.Доля местного содержания предусмотрена в проектно-сметной документации **99,83%** и фактический применено **85,75%**

(на объектах финансируемых за счет государственных инвестиций и средств квазигосударственного сектора);

7. Исполнительная техническая документация имеется в полном объеме, в том числе в электронном модуле;

8. Замечания, выданные техническим надзором в процессе строительства устранены;

9. Завершенный строительством объект обеспечивает прочность, устойчивость и надежность на протяжении всего срока службы (эксплуатации, использования, применения) и соответствует требованиям государственных нормативов направленных на обеспечение интересов и безопасности собственников (пользователей) и общества в целом.

Технический надзор:
организация **Директор ТОО «Акмол Тех Надзор» - Танабай Е.Ғ.**

наименование организации, фамилия, имя, отчество (при его наличии) руководителя

подпись, дата

место для печати

эксперт(ы) по техническому надзору: **инженер по техническому надзору - Нысанбай Н.Г., KZ85VJE00039310 от 02.07.2018 г.**

фамилия, имя, отчество (при его наличии) эксперта (экспертов) № аттестатов

подпись, дата

Приложение 2
к приказу Министра
по инвестициям и развитию
Республики Казахстан
от 24 апреля 2017 года № 235

Форма

**Заключение о соответствии выполненных работ проекту**

«24» 12 **2021 г.**

Авторский надзор **Директор ТОО «СП «NEFT» - Кадырбеков Н.М., г.Алматы, ул.Коперника №84**

наименование организации, фамилия, имя, отчество (при наличии) руководителя

в лице **ведущего авторского надзора - Елубаев Е.Х.**

фамилия, имя, отчество (при наличии) экспертов, № аттестатов и дата получения

действующего на основании **договора №21Д0065У от 31.03.2021 года**

№ договора и дата

по объекту: **«Реконструкция тепловых сетей от ТК 6-32 до НС Навои 308»**

наименование и местонахождение объекта

заказчиком которого является **Генеральный директор ТОО «Алматинские тепловые сети» - Бейсенбинов К.И.**

наименование организации, фамилия, имя, отчество (при наличии) руководителя

подтверждает, что:

1. Строительство объекта осуществлялось

а) подрядчиком (генеральным подрядчиком)

**ТОО «Акмешит-Мелиоратор» ГСЛ № 20008963 от 23.06.2020 года**

наименование организации, № лицензии и дата получения

в лице **директора – Шамахова Бакытжана Ыбрашевича**

фамилия, имя, отчество (при наличии) руководителя

б) субподрядными организациями **нет**

наименование организации, № лицензии и дата получения

в лице _____

фамилия, имя, отчество (при наличии) руководителя

2. Строительно-монтажные работы осуществлены в сроки:

начало работ **05 2021 г.**
месяц, год

окончание работ **09 2021 г.**
месяц, год

при продолжительности строительства, месяц:

по норме или по проекту организации строительства **3,2** месяца;

фактически **4** месяца;

3. Примененные строительные материалы, конструкции, оборудование и изделия соответствуют требованиям проекта;

4. Замечания, выданные авторским надзором в процессе строительства, устранены;

5. Внесенные изменения в проект (проектно-сметную документацию) в процессе строительства выполнены в соответствии с требованиями нормативов в области архитектуры, градостроительства и строительства;

6. Объект построен в соответствии с проектом (проектно-сметной документацией)

**ТОО «СП «NEFT» №003345 от 2 марта 2018 г.**

наименование проектной организации, номер проекта

утвержденным (ой) **ТОО «Алматинские тепловые сети», № П-0083/20 от 02.03.2020 года**

наименование организации утвердившей (переутвердившей) проект и дата утверждения

Авторский надзор:

организация **Директор ТОО «СП «NEFT» - Кадырбеков Н.М.**

наименование организации, фамилия, имя, отчество (при наличии) руководителя

подпись, дата

место для печати

эксперт(ы) по авторскому надзору **ведущий авторский надзор - Елубаев Е.Х.**

фамилия, имя, отчество (при наличии) эксперта (экспертов), № аттестатов

подпись, дата

Приложение 3
к приказу Министра
по инвестициям и развитию
Республики Казахстан
от 08.02.2021 № 53

Форма

Приложение 3
к приказу Министра
по инвестициям и развитию
Республики Казахстан
от 24 апреля 2017 года № 235

Форма

**Декларация о соответствии**

**«24» 12 2021 г.**

Подрядчик (генеральный подрядчик) **ТОО «Акмешит-Мелиоратор», г.Кызылорда ул.Туркистан №36**

наименование организации, юридический адрес

в лице **директора - Шамахова Бакытжана Ыбрашевича**

фамилия, имя, отчество (при наличии) руководителя организации

по объекту: **«Реконструкция тепловых сетей от ТК 6-32 до НС Навои 308»**

наименование, местонахождения объекта

заказчиком которого является **Генеральный директор ТОО «Алматинские тепловые сети» - Бейсенбинов К.И.**

наименование организации, фамилия, имя, отчество (при наличии) руководителя

удостоверяет, что:

1. Строительно–монтажные работы на объекте выполнены в соответствии с утвержденным проектом (проектно–сметной документацией), государственными нормативами в сфере архитектурной, градостроительной и строительной деятельности;

2. Субподрядные организации: **нет**

наименование организации

3. Проект (проектно-сметная документация) **ТОО «СП «NEFT» №003345 от 2 марта 2018 г.**

наименование проектной организации, номер проекта

утвержден(а) **ТОО «Алматинские тепловые сети», № П-0083/20 от 02.03.2020 года**

(наименование организации утвердившей (переутвердившей) проект и дата утверждения

4. Объект (комплекс) имеет следующие основные технико-экономические показатели (мощность, производительность, производственная площадь, протяженность, вместимость, объем, пропускная способность, провозная способность, число рабочих мест и тому подобное, заполняется по всем объектам (кроме жилых домов) в единицах измерения соответственно целевой продукции или основным видам услуг):

| Мощность, производительность и так далее | Единица измерения | По проекту | | Фактически | |
|---|---|---|---|---|---|
| | | общая (с учетом ранее принятых) | в том числе пускового комплекса или очереди | общая (с учетом ранее принятых) | в том числе пускового комплекса или очереди |
| Труба Ст 273х7-1-ППУ-ПЭ | м | 425 | 425 | 502 | 502 |
| Труба Ст 219х6-1-ППУ-ПЭ | м | 1084 | 1084 | 1 124 | 1 124 |
| | | | | | |

Жилой дом имеет следующие показатели:

| **Показатели** | **Единица измерения** | **По проекту** | **Фактически** |
|---|---|---|---|
| Общая площадь | метр в квадрате (далее - $м^2$) | | |
| Число этажей | этаж | | |
| Общий строительный объем | метр в кубе (далее - $м^3$) | | |
| В том числе подземной части | $м^3$ | | |
| Площадь встроенных, встроенно-пристроенных и пристроенных помещений | $м^2$ | | |

| Показатели | По проекту | | | Фактически | | |
|---|---|---|---|---|---|---|
| | число квартир | площадь квартир, $м^2$ | | число квартир | площадь квартир, $м^2$ | |
| | | общая | жилая | | общая | жилая |
| Всего квартир, в том числе: однокомнатных двухкомнатных трехкомнатных четырехкомнатных и более | | | | | | |

5. Технологические и архитектурно-строительные решения по объекту характеризуется следующими данными: **демонтаж покрытия, демонтаж железобетонных конструкции, демонтаж труб и задвижек, земляные работы по каналу 148х106, земляные**

**работы по каналу 124х78, монтаж лотков и плит перекрытия, неподвижных подземных опор, монтаж угла поворота, монтаж монолитных участков, монтаж труб и отводов, контроль сварных соединение, монтаж дренажного колодца, монтаж системы ОДК и т.д.**

краткие технические характеристики по особенностям его размещения, по основным материалам и конструкциям, инженерному и технологическому оборудованию

6. На объекте установлено предусмотренное проектом оборудование в количестве согласно актам о его приемке после индивидуального испытания и комплексного опробования;

7. Мероприятия по охране труда, обеспечению взрывобезопасности, пожаробезопасности, охране окружающей природной среды и антисейсмические мероприятия, предусмотренные проектом выполнены;

8. Строительно-монтажные работы осуществлены в сроки:

начало работ **05 2021 г.**
месяц, год

окончание работ **09 2021 г.**
месяц, год

при продолжительности строительства, месяц:

по норме или по проекту организации строительства **3,2** месяца;

фактически **4** месяца;

9. Примененные строительные материалы, конструкции, оборудование и изделия соответствуют требованиям проекта и государственных нормативов;

9-1. Доля местного содержания предусмотрена в проектно-сметной документации **99,83%** и фактический применено **85,75%**

(на объектах финансируемых за счет государственных инвестиций и средств квазигосударственного сектора);

10.Исполнительная геодезическая съемка фактического положения подземных инженерных сетей и/или зданий (сооружений) выполнена (обязательное приложение к декларации о соответствии);

10-1.Исполнительная техническая документация имеется в полном объеме, в том числе в электронном модуле;

11.Наружные инженерные коммуникации (холодное и горячее водоснабжение, канализация, теплоснабжение, газоснабжение, электроснабжение и связь) обеспечивают нормальную эксплуатацию объекта, что подтверждается поставщиками услуг по инженерному и коммунальному обеспечению.

Поставщики услуг по инженерному и коммунальному обеспечению:

ТОО, АиТС Кошибеков Р.Б.

наименование организации, фамилия, имя, отчество (при наличии), подпись руководителя, дата,
М.П.

наименование организации, фамилия, имя, отчество (при наличии), подпись руководителя, дата,
М.П.

12.Шумоизоляция здания соответствует проекту и подтверждается экспертным заключением выдаваемым государственной организацией осуществляющей санитарно-эпидемиологическую

экспертизу по результатам лабораторных замеров проведенных аккредитованными испытательными лабораториями (центрами)(экспертное заключение прилагается);

13. Обеспечен доступ для маломобильных групп населения, что подтверждается органами социальной защиты населения

Зам.рук УСБ Мукажанова

фамилия, имя, отчество (при наличии), подпись руководителя, дата, М.П. (при наличии)

Подрядчик (генеральный подрядчик) считает объект **«Реконструкция тепловых сетей от ТК 6-32 до НС Навои 308»** готовым к приемке в эксплуатацию

наименование объекта (комплекса)

гарантирует качество выполненных строительно-монтажных и специальных работ, и принимает на себя обязательство устранять дефекты, возникшие по его вине при строительстве объекта согласно гарантийного срока в соответствии с законодательством Республики Казахстан.

Подрядчик (генеральный подрядчик)

**Директор ТОО «Акмешит-Мелиоратор» - Шамахов Б.Ы.**

фамилия, имя, отчество (при наличии) руководителя,

подпись, дата

место для печати

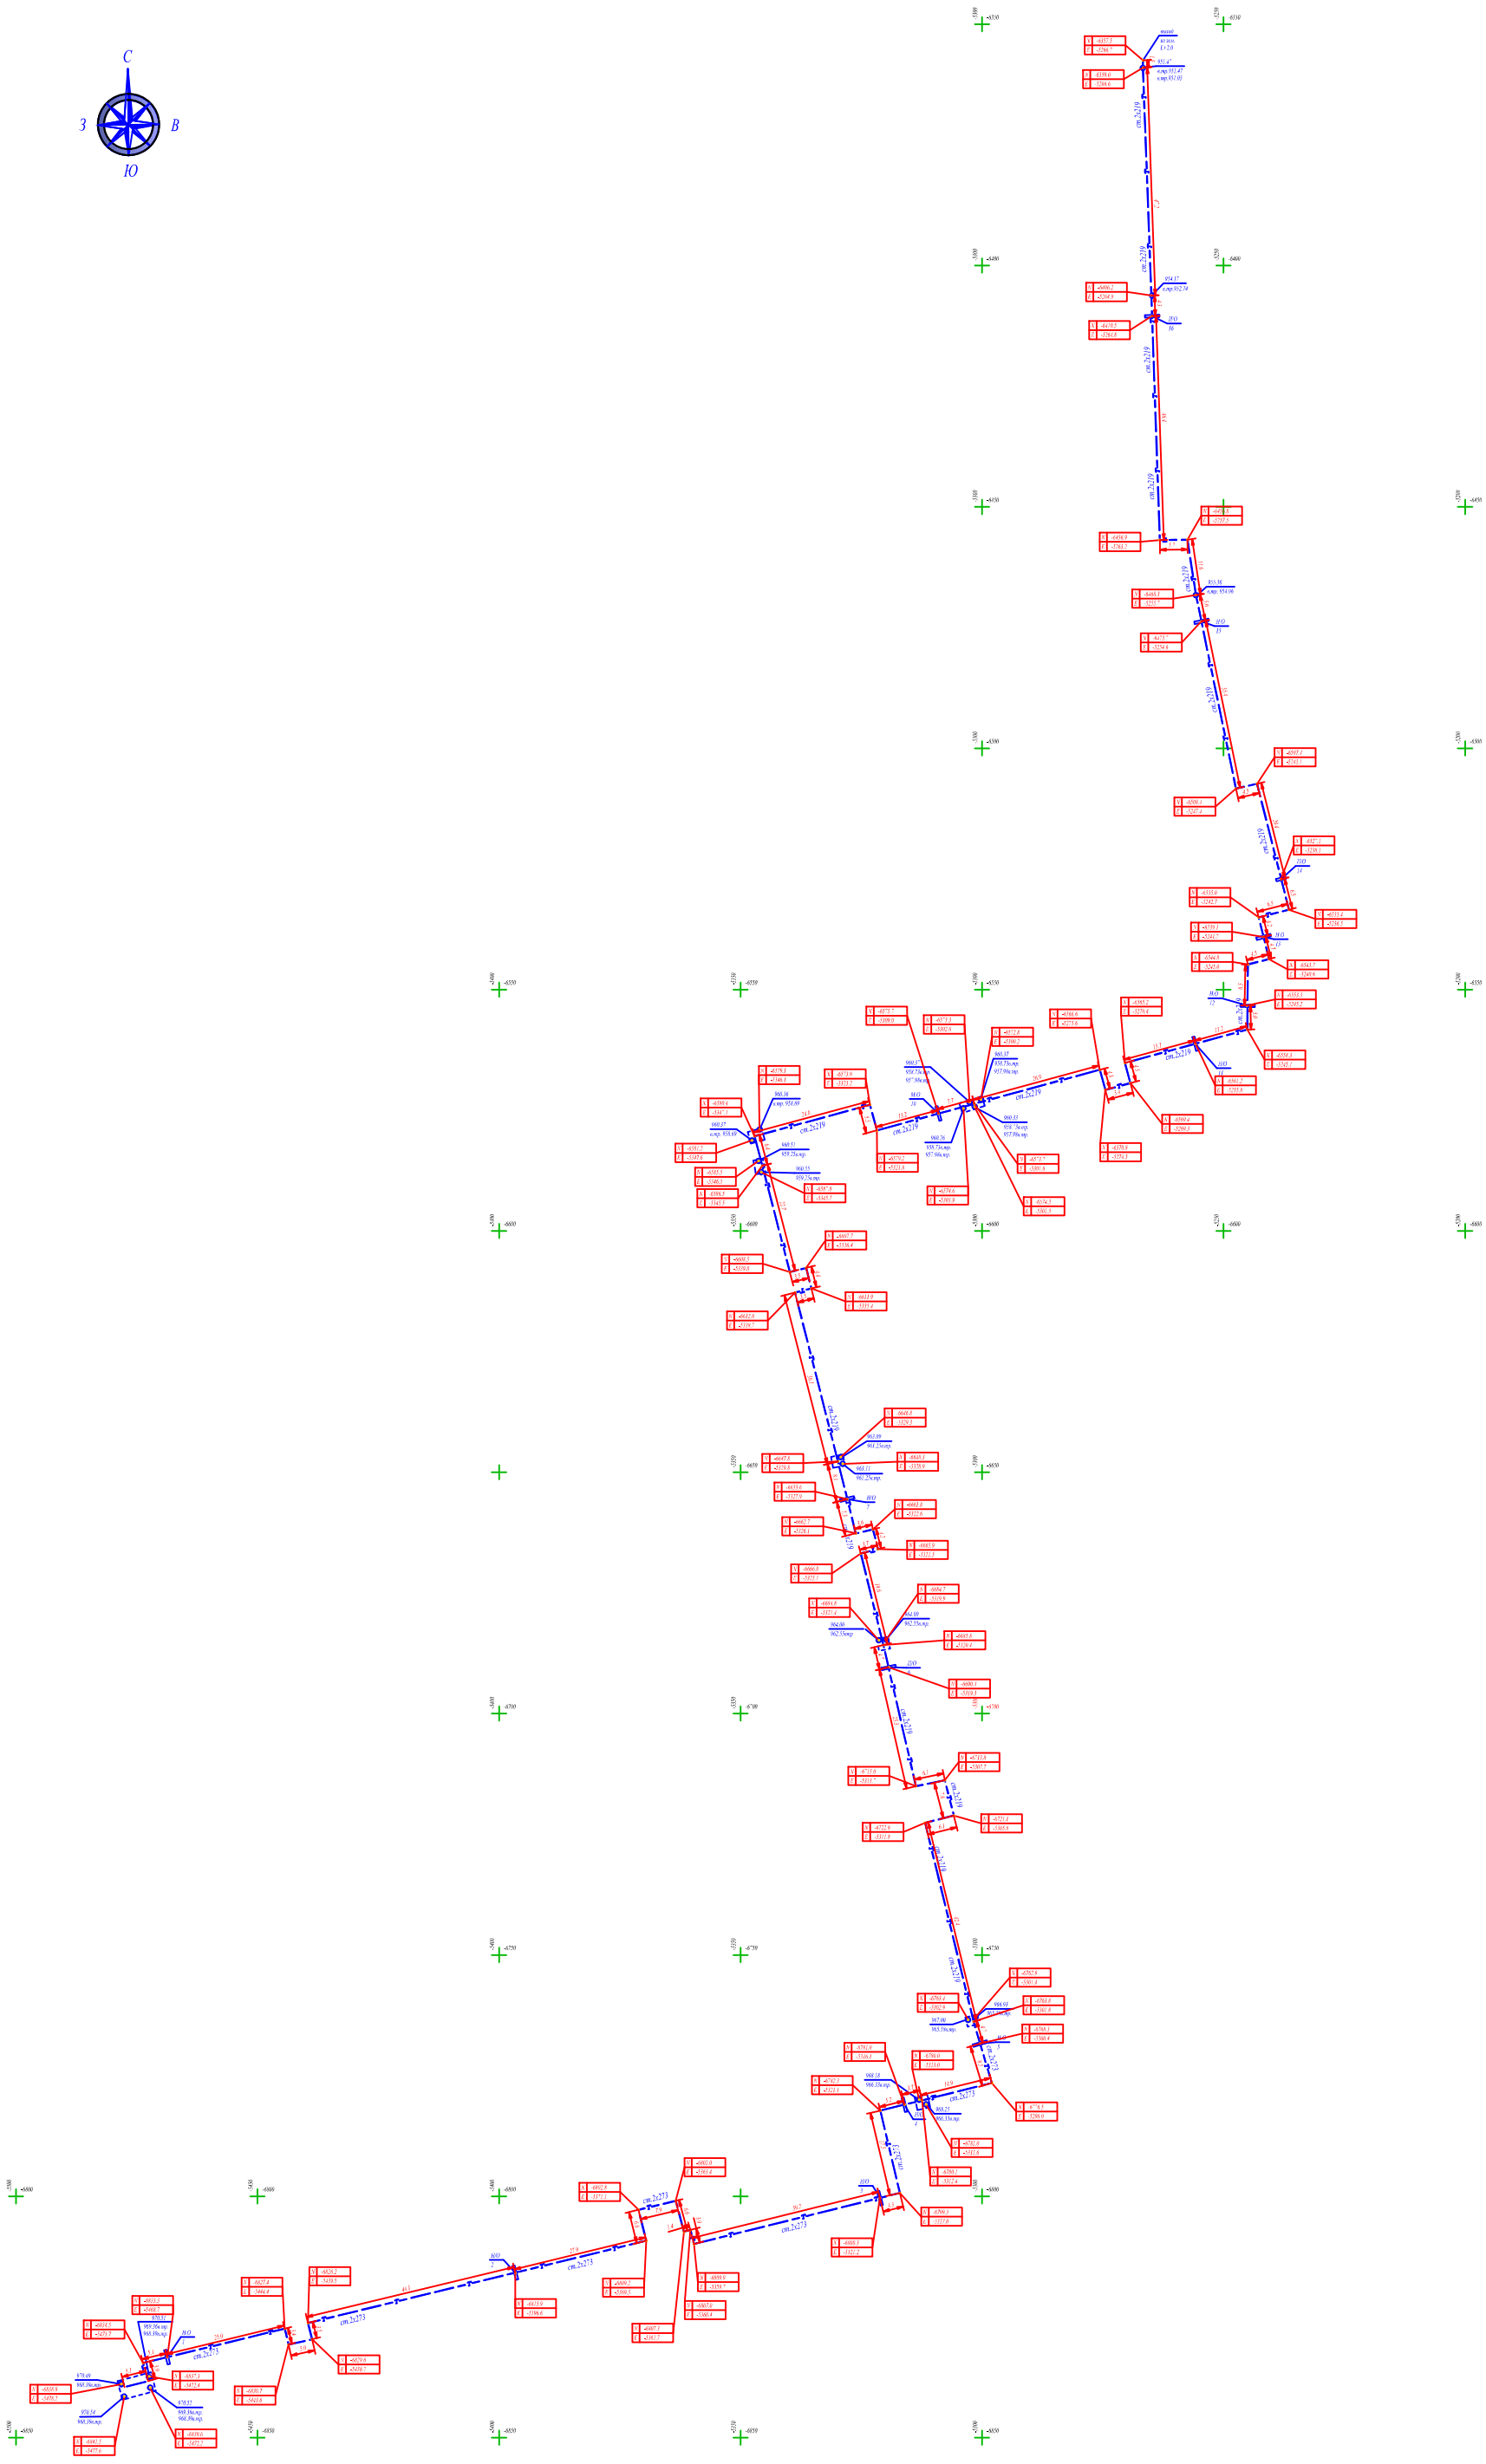


Планшет К-25-7,8,11,12,15

Масштаб 1:500

Бостандыкский район

ст.273 L=247м

ст.219 L=562м

Lобщ.трассы=809м

| | | |
|---|---|---|
| ТОО "AzimutEngGeoStroy", | | |
| Исполнительная съемка | | |
| ЗАКАЗЧИК | | |
| Директор | | Азимов Ш.З. |
| Геодезист | | Сарыпбеков П.К. |
| Картограф | | Ахылдев К.П. |
| Дата | | 07 октябрь 2021г. |