РЕСПУБЛИКА КАЗАХСТАН ТОВАРИЩЕСТВО С ОГРАНИЧЕННОЙ ОТВЕТСТВЕННОСТЬЮ «СЭТпромтех»
Лицензия ГСЛ № 19007124 от 17.09.2019г.

СЭТпромтех

Заказ: № 14-2023
Заказчик: КГУ "Отдел жилищно-коммунального хозяйства, пассажирского транспорта и автомобильных дорог акимата района Т.Рыскулова"

Рабочий проект

«Газификация котельной средней школы им.К.Сатпаева, с.Жанатурмыс, Т.Рыскуловского района, Жамбылской области»

Альбом 1
Генеральный план.

г.Шымкент 2023г.

РЕСПУБЛИКА КАЗАХСТАН ТОВАРИЩЕСТВО С ОГРАНИЧЕННОЙ ОТВЕТСТВЕННОСТЬЮ «СЭТпромтех»
Лицензия ГСЛ № 19007124 от 17.09.2019г.

СЭТпромтех

Заказ: № 14-2023
Заказчик: КГУ "Отдел жилищно-коммунального хозяйства, пассажирского транспорта и автомобильных дорог акимата района Т.Рыскулова"

Рабочий проект

«Газификация котельной средней школы им.К.Сатпаева, с.Жанатурмыс, Т.Рыскуловского района, Жамбылской области»

Альбом 1
Генеральный план.

Директор ТОО «СЭТпромтех» *Муратов Д.*

Главный инженер проекта *Әбдәкім Е.*

г.Шымкент 2023г.

Состав проекта

№ тома	Обозначение	Наименование	Примечание
I	Книга 1	Общая пояснительная записка	
I	Книга 2	Проект организации строительства.	
II	Альбом 1	Генеральный план	
II	Альбом 2	Архитектурно строительные решения	
II	Альбом 3	Наружные сети газоснабжения.	
II	Альбом 4	Тепловые сети.	
II	Альбом 5	Тепломеханические решения.	
III	Книга 1	Сметная документация.	
IIII	Книга 1	Инженерно-геологические условия	

Согласовано

раздел ОВ Аманжол Б

раздел ВК Керимов Д

раздел АС Нуржанова А

Взам. инв. N°

Подп. и дата

Инв. N° подл.

Изм.	Кол.уч	Лист	N док.	Подпись	Дата
Проверил		Утелбаев			
Разработал		Кадырбаев			
Н. Контр.		Магутова			

14-2023-СП

«Газификация котельной средней школы им.К.Сатпаева, с.Жанатурмыс, Т.Рыскуловского района, Жамбылской области»

Состав проекта

Стадия	Лист	Листов
РП	1	1

ТОО"СЭТпромтех" г.Шымкент 2023г

Копировал Формат А3

ВЕДОМОСТЬ ССЫЛОЧНЫХ И ПРИЛАГАЕМЫХ ДОКУМЕНТОВ

Обозначение	Наименование	Примечание
	Ссылочные документы	
СН РК 3.01-01-2013	«Градостроительство. Планировка и застройка	
	городских и сельских населенных пунктов»	
СП РК 4.02-105-2013	"Котельные установки"	
ГОСТ 21.508-93	«Правила выполнения рабочей документации генеральных планов предприятий,сооружений и жилищно-гражданскихобъектов»	

Ведомость чертежей марки ГП

Лист	Наименование	Примечание
1	Общие данные	
2	Разбивочный план	
3	План организаций рельефа и план земляных масс.	

Общие сведения.

Проект котельная на территорий школы, выполнен на основании задания на проектирование, в соответствии с действующими нормами, правилами и стандартами: "Котельные установки" СП РК 4.02-105-2013: Задания на проектирование согласовано с заказчиком. Чертежи генерального плана разработаны на основании топографической съемки выполненной ТОО "СЭТпромтех" г. в 2023 году М1:500, в соответствии с требованиями СН РК 3.01-01-2013 «Градостроительство. Планировка и застройка городских и сельских населенных пунктов».

Подосновой настоящему чертежу послужили материалы геодезической съемки выполненной «ТОО "СЭТпромтех" г. » в 2023 году,

-система координат - местная,

-система высот - балтийская, масштаб 1:500

Разбивочный план выполнен путем привязки от координатной строительной геодезической сеткой начало которой соответствует юго-заподный ограждение школы.

Вынос объекта в натуру следует принять по согласованию с организацией выполнившей топографическую съемку, представителями проектной организации и районный архитектуры.

Вертикальная планировка.

Рельеф участка спокойный. Перепад высотных отметок не значительный. Вертикальная планировка решена с учетом существующих застройки территории, а так же сложившегося рельефа местности. Отвод сточных и ливневых вод решен от зданий и сооружений по покрытию на рельеф.

Благоустройство территории.

Проектируемые предусмотрено: устройство вокруг котельная предусмотрено отмостка, Защита от шума и мусороудаление.

В качестве защиты от шума и пыли предусмотрена рядовая посадка деревьев различных пород. Проектом предусмотрены работы по защите и восстановлению (рекультивации) почвы.

Рабочий проект разработан в соответствии с действующими на территории Республики Казахстан нормами и правилами и предусматривает мероприятия, обеспечивающие взрыво - пожаробезопасность, исключающие вредные воздействия на окружающую среду и воздушный бассейн, а так же предупреждающие чрезвычайные ситуации природного и техногенного характера.

Главный инженер проекта Әбдәкім Е.

Изм.	Кол.уч.	Лист	N°док.	Подпись	Дата	14-2023-ГП		
						«Газификация котельной средней школы им.К.Сатпаева, с.Жанатурмыс, Т.Рыскуловского района, Жамбылской области»		
Проверил		Муратов Д.				Генеральный план	Стадия	Лист	Листов
							РП	1	3
Разраб.		Кадиркулов А.				Общие данные	ТОО "СЭТпромтех" г. Шымкент-2023г.		
Н.контроль		Муратов Д.							

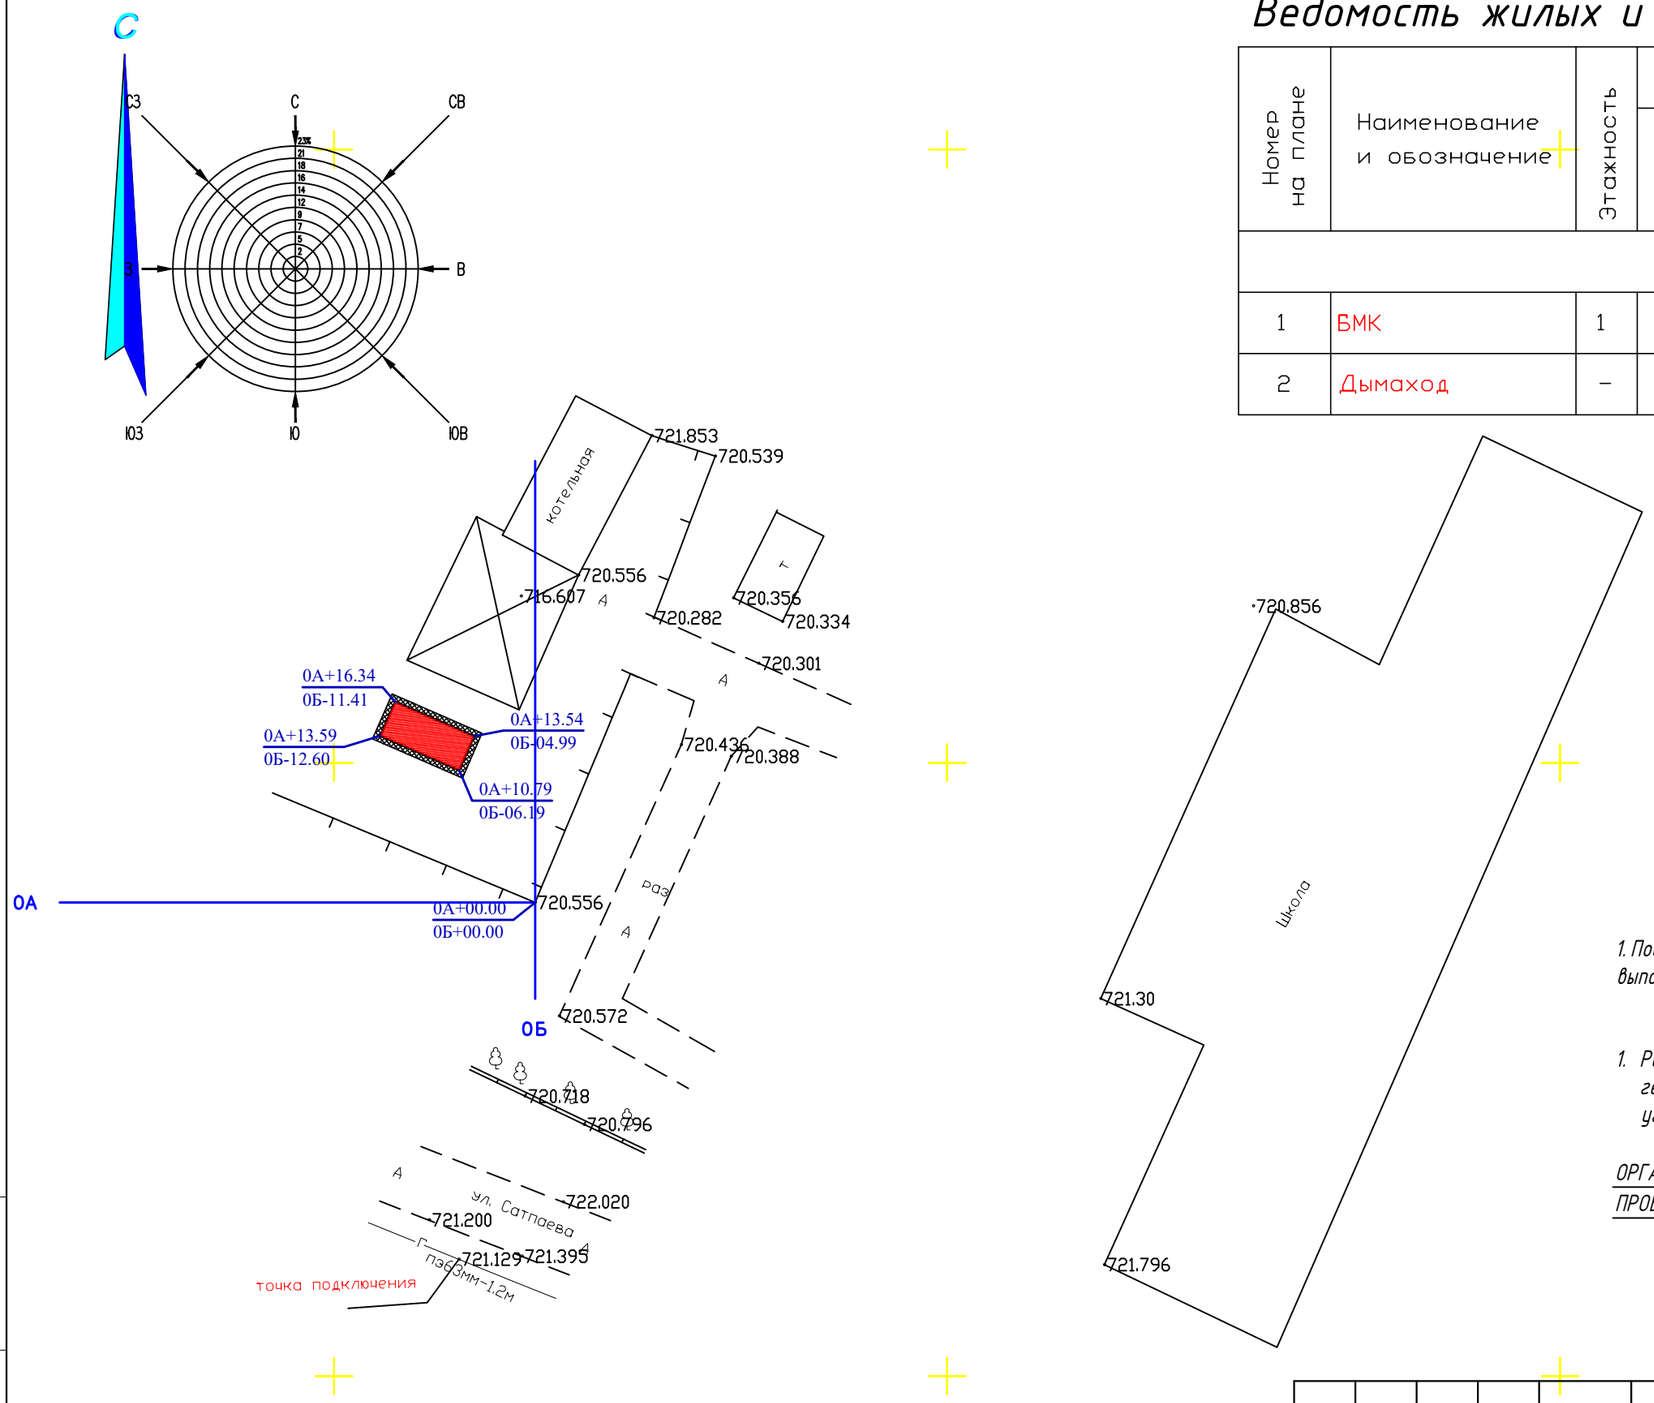

Ведомость жилых и общественных зданий и сооружений

Номер на плане	Наименование и обозначение	Этажность	Количество			Площадь, м²				Строительный объем, м³	
			Здания	Квартир		Застройки		Общая нормируемая		Здания	Всего
				Здания	Всего	Здания	Всего	Здания	Всего		
проектируемые											
1	БМК	1	1	–	–	–	–	–	–	–	–
2	Дымаход	–	–	–	–	–	–	–	–	–	–

Условные обозначения

– здания и сооружения

Примечания

1. Подосновой настоящему чертежу послужили материалы геодезической съемки выполненной «ТОО "СЭТпромтех" г. » в 2023 году,
   система координат – местная,
   система высот – балтийская, масштаб 1:500
1. Разбивочный план.выполнен путем привязки от координатной строительной геодезической сеткой начало которой соответствует юго-восточный угол ограждение школы.

ВЫНОС ОБЪЕКТА В НАТУРУ СЛЕДУЕТ ПРИНЯТЬ ПО СОГЛАСОВАНИЮ С ОРГАНИЗАЦИЕЙ ВЫПОЛНИВШЕЙ ТОПОГРАФИЧЕСКУЮ СЪЕМКУ, ПРЕДСТАВИТЕЛЯМИ ПРОЕКТНОЙ ОРГАНИЗАЦИИ И РАЙОННЫЙ АРХИТЕКТУРЫ.

Изм.	Кол.уч.	Лист	N°док	Подпись	Дата
Проверил		Муратов Д.			
Разраб.		Кадиркулов А.			
Н.контроль		Муратов Д.			

14-2023-ГП

«Газификация котельной средней школы им.К.Сатпаева, с.Жанатурмыс, Т.Рыскуловского района, Жамбылской области»

Генеральный план

Стадия	Лист	Листов
РП	2	

Разбивочный план (М 1:500)

ТОО "СЭТпромтех" г. Шымкент-2023г.

Взаим.инв. №

Подп. и Дата

Инв. № подл.

Ведомость жилых и общественных зданий и сооружений

Номер на плане	Наименование и обозначение	Этажность	Количество			Площадь, м²				Строительный объем, м³	
			Здания	Квартир		Застройки		Общая нормируемая		Здания	Всего
				Здания	Всего	Здания	Всего	Здания	Всего		
проектируемые											
1	БМК	1	1	–	–	–	–	–	–	–	–
2	Дымаход	–	–	–	–	–	–	–	–	–	–

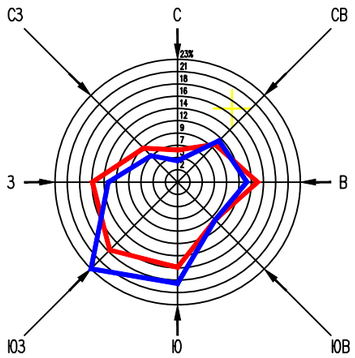

Условные обозначения

- здания и сооружения

720.20 / 720.10 – проектная отметка / отметка существующего рельефа

ПРИМЕЧАНИЕ

Подосновой настоящему чертежу послужили материалы геодезической съемки выполненной «ТОО "СЭТпромтех" г. » в 2023 году,

система координат – местная,
система высот – балтийская,
масштаб 1:500
б) разбивочный план (лист ГП-2).

съемки.2. Вынос отметок в натуру принять от угла сущ.котельная (отм.720.55м.).

Изм.	Кол.уч.	Лист	N°док	Подпись	Дата	14-2023-ГП			
						«Газификация котельной средней школы им.К.Сатпаева, с.Жанатурмыс, Т.Рыскуловского района, Жамбылской области»			
Проверил		Муратов Д.				Генеральный план	Стадия	Лист	Листов
							РП	3	
Разраб.		Кадиркулов А.				План организация рельефа (М 1:500)	ТОО "СЭТпромтех" г. Шымкент-2023г.		
Н.контроль		Муратов Д.							

Взаим.инв.№ | Подп. и Дата | Инв. № подл.