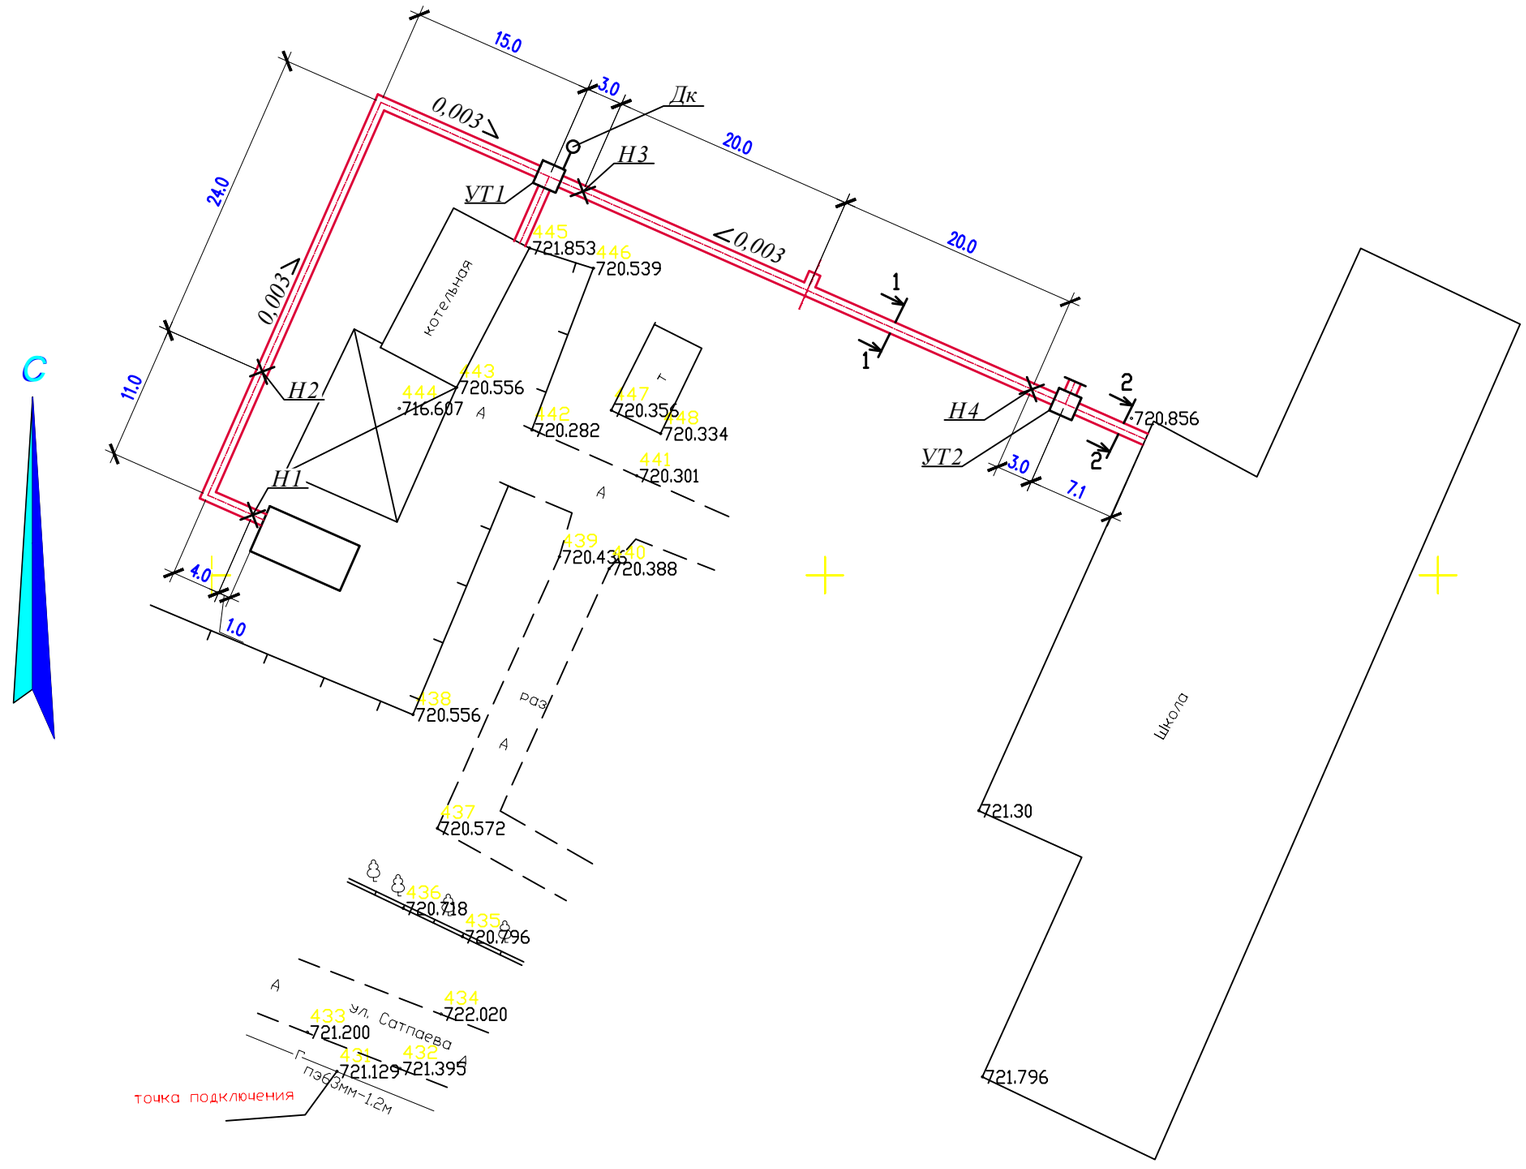

Dy трубы, мм	Тип подвижной опоры	Раст. м.
Ø108x4.0	ТС 623.000-06	4,0
Ø159x4.5	ТС 623.000-09	5,0

Изм.	Кол.уч.	Лист	N°док	Подпись	Дата	14-2023-ТС		
						«Газификация котельной средней школы им.К.Сатпаева, с.Жанатурмыс, Т.Рыскуловского района, Жамбылской области»		
Проверил		Муратов Д.				Тепловые сети	Стадия	Лист	Листов
							РП	2	
Разраб.		Жумалиев Э.				Схема тепловой сети М 1:500	ТОО "СЭТпромтех" г. Шымкент-2023г.		
Н.контроль		Муратов Д.							