Құрылыс қызметі саласындағы
өзгерістер мен толықтырулар
енгізілетін кейбір
бұйрықтардың тізбесіне
2-қосымша

Қазақстан Республикасы
Инвестициялар және даму
министрінің 2017 жылғы 24
сәуірдегі № 234 бұйрығымен
бекітілген
Нысан

Объектіні пайдалануға қабылдау актісі

2023 жылғы «23» қазан

Тапсырыс беруші **Кайранбаева Гайша**

(жеке тұлға үшін - тегі, аты, әкесінің аты (ол болған жағдайда) ЖСН, телефон, заңды тұлға үшін-ұйымның атауы, БСН, телефон, пошталық индексі, облысы, қаласы, ауданы, елді мекені, көше атауы, үй/ғимарат (стационарлық үй-жайлар) нөмірі)

Сәйкестік туралы декларация (қоса беріледі) **«23» қазан 2023ж., «АлиПроект Construction» жауапкершілігі шектеулі серіктестігі, Умирзакова Бахтина Амангелдиевна, Акмаржан ш/а, Наурыз көшесі №13А**

(декларацияға қол қойылған күні, мердігер (бас мердігер) ұйымның атауы, басшының тегі, аты, әкесінің аты (ол болған жағдайда), заңды мекенжайы, БСН, телефон)

Құрылыс-монтаждау жұмыстарының сапасы туралы қорытынды (қоса беріледі) **«23» қазан 2023ж., Сисенбеков Қабылет Әбдірашитұлы, сарапшының аттестат № KZ86VJE00070429 алған күні 05.11.2021 жыл, № KZ32VJE00070431 алған күні 05.11.2021 жыл, және №KZ59VJE00070430 алған күні 05.11.2021 жыл**

(қорытындыға қол қойылған күні, ұйымның атауы, техникалық қадағалау сарапшыларының тегі, аты, әкесінің аты (ол болған жағдайда), аттестаттар №, алған күні, БСН, телефон)

Орындалған жұмыстардың жобаға сәйкестігі туралы қорытынды (қоса беріледі) **«23» қазан 2023ж., «Ремпроект» жауапкершілігі шектеулі серіктестігі, Сарсенбаев Кайрат, № KZ37VJE00051457 алған күні 13 желтоқсан 2019 жыл** негізінде

(қорытындыға қол қойылған күні, ұйымның атауы, авторлық қадағалау сарапшыларының тегі, аты, әкесінің аты (ол болған жағдайда), аттестаттар №, алған күні, БСН, телефон)

мердігердің (бас мердігердің) пайдалануға қабылдауға ұсынған:

Қызылорда қаласы, Ғ.Мұратбаев көшесі №14

мекенжайы бойынша

(облыс, аудан, елді мекен, шағын аудан, орам, көше, үйдің (корпустың) нөмірі)

Ойын-сауық кешенін қайта жаңғырту және мансард қабатын салу. (Реконструкция торгово-развлекательного комплекса и надстройка мансардного этажа)

(объектінің атауы, құрылыстың түрі (жаңадан салу, кеңейту, реконструкциялау, техникалық қайта жарақтандыру, жаңғырту, күрделі жөндеу), ғимараттың энергия тиімділігі класы, объектінің жауапкершілік деңгейі, техникалық және технологиялық күрделігі)

объектінінің атқарушылық техникалық құжаттамасының жиынтығын, оның ішінде атқарушылық техникалық құжаттамасын электрондық модуль арқылы "____" _____ тексеріп, дайындығына тексеру жүргізе отырып және танысқан күні мыналарды:

1. Объектінің құрылысы:

1) **17.04.2019 жылғы Қала әкімінің нысалық мақсатын өзгерту туралы №13096 қаулысы**

жер учаскесіне құқықтар туындайтын, өзгертілетін немесе тоқтатылатын заңдық фактілердің (заңдық құрамдарының) басталғанын растайтын құжат, оның ішінде шарттар, соттардың шешімдері, атқарушы органдардың құқықтық актілері, мұрагерлікке құқық туралы куәлік, меншік құқығымен жер учаскесіне иеленген немесе уақытша өтеулі жер пайдалану (жалдау) құқығын сатып алған мемлекеттік емес заңды тұлғаларды қайта ұйымдастыру кезіндегі табыстау актісі немесе бөлу балансы жер учаскесіне құқық белгілейтін құжат немесе қолданыстағы ғимараттардың үй-жайларын (жеке бөліктерін) реконструкциялау (қайта жоспарлау, қайта жабдықтау) туралы

26.01.2023 жылы алынған KZ10VUA00827600 Қалалық сәулет және қалақұрылыс бөлімінің берген сәулет-жоспарлау тапсырмасы

(шешім шығарған органның атауы)

2) құрылыс-монтаждау жұмыстарының басталғаны туралы хабарламаны қабылдау туралы **«Қызылорда облыстық сәулет құрылыс бақылау басқармасы» мемлекеттік мекемесі, 05.09.2023 жылғы KZ17REA00350345** талоны;

(хабарлама қабылдаған ұйымның атауы, талон берген күні және қабылдау №)

3) **Меншік иесі Кайранбаева Гайша**

бекітілген

(жобаның нөмірі және күні, жобаны бекіткен (қайта бекіткен) ұйымның атауы және бекітілген күні)

«Ремпроект» жауапкершілігі шектеулі серіктестігі, жұмыс жобасы

(жобалаушы ұйымның атауы, жобаның нөмірі)

жоба (жобалау-сметалық құжаттамасы) негізінде жүзеге асырылған.

2. Құрылыс-монтаждау жұмыстары мынадай мерзімде жүзеге асырылған:

жұмыстардың басталуы 2023 жылғы "05" қыркүйек ;

жұмыстардың аяқталуы 2023 жылғы "23" қазан ;

құрылыстың ұзақтығы, ай:

құрылысты ұйымдастыру нормасы бойынша немесе жобасы бойынша 7,0 ай;

нақты 1,5 ай;

3. Объектінің (кешеннің) мынадай негізгі техникалық-экономикалық көрсеткіштері бар (қуаттылық, өнімділік, өндірістік алаң, ұзындық, сыйымдылық, көлем, өткізу қабілеттілігі, тасымалдау қабілеттілігі, жұмыс орындарының саны және сол сияқты) барлық объектілер (тұрғын үйлерден басқа) бойынша (нысаналы өнтұрғын немесе көрсетілетінқызметтердің негізгі түрлеріне сәйкес өлшем бірліктерімен толтырылады):

Қуаттылық, өнімділік және т.б.	Өлшем бірлігі	Жоба бойынша		Нақты	
		жалпы (бұрын қабылданғандарды ескере отырып)	оның ішінде іске қосу кешені немесе кезегі	жалпы (бұрын қабылданғандарды ескере отырып)	оның ішінде іске қосу кешені немесе кезегі
Жұмыс орны	адам	7		7	

Бастапқы кезеңде жобалық қуатты игеру нормаларына сәйкес жобада көзделген көлемде өнім шығару (қызметтер көрсету)

(көлемін көрсете отырып, өнімдерді шығарудың нақты басталуы)

Тұрғын үйдің мынадай көрсеткіштері бар:

Көрсеткіштер	Өлшем бірлігі	Жоба бойынша	Нақты
Жалпы алаңы	м^2	**1004,1/333,1**	**1004,1/333,1**
Қабаттар саны	қабат	**3/1**	**3/1**
Құрылыстың жалпы көлемі	м^3		
Оның ішінде жерасты бөлігі	м^3		
Жапсарлас салынған, жапсарлас-жанаса салынған және жанаса салынған үй-жайлар алаңы	м^2		

Көрсеткіштер	Жоба бойынша			Нақты		
	пәтер саны	Пәтер алаңы, м^2		пәтер саны	Пәтер алаңы, м^2	
		жалпы	тұрғын		жалпы	тұрғын
Барлық пәтер, оның ішінде: бір бөлмелі						
екі бөлмелі						
үш бөлмелі						
төрт бөлмелі және одан көп						

4. Объект бойынша технологиялық және сәулет-құрылыс шешімдері мынадай деректермен сипатталады: **фундемент – бетон, қабырғасы – күйдірілген кірпіш/газоблок, жабылуы – ТБП, шатыры – черепица ;**

(негізгі материалдар мен конструкциялар, инженерлік және технологиялық жабдықтар бойынша оны орналастыру ерекшеліктері бойынша қысқаша техникалық сипаттамалар)

5. Объектіде жобада көзделген, жеке сынақтан және кешенді байқаудан кейін оны қабылдау туралы актілерге сәйкес мөлшерде жабдық орнатылған;

6. Сыртқы инженерлік коммуникациялар (суық су және ыстық сумен жабдықтау, кәріз, жылумен жабдықтау, газбен жабдықтау, электрмен жабдықтау және байланыс) объектінің (ғимараттардың, құрылыстардың, үй-жайлардың) қалыпты пайдаланылуын қамтамасыз етеді және оларды қалалық пайдалану ұйымдары қабылдаған;

7. Бекітілген жоба (жобалау-сметалық құжаттама) бойынша сметалық құны: барлығы **сметасыз** мың теңге, оның ішінде құрылыс-монтаждау жұмыстары **сметасыз** мың теңге, жабдықтар, мүкәммалдар мен құрал-саймандар **сметасыз** мың теңге;

8. Пайдалануға қабылданатын негізгі қорлардың сметалық құны **6500** мың теңге, оның ішінде:

- құрылыс-монтаждау жұмыстары **5000** мың теңге;
- жабдықтар, мүкәммалдар мен құрал-саймандар **1500** мың теңге;

9. Жергілікті қамту үлесі жобалау-сметалық құжаттамада **жоқ %** көзделеді және іс жүзінде **жоқ %** қолданылды (мемлекеттік инвестициялар және квазимемлекеттік сектор қаражаты есебінен қаржыландырылатын объектілерде);

10. Ғимараттың энергия тиімділігі класы **С - нормальный** ;

11. Объект бекітілген жобаға (жобалау-сметалық құжаттамаға) және сәулет, қала құрылысы және құрылыс саласындағы мемлекеттік нормативтік құжаттардың алаптарына сәйкес салынған.

Ойын-сауық кешенін қайта жаңғырту және мансард қабатын салу.
(Реконструкция торгово-развлекательного комплекса и надстройка мансардного этажа)
Қызылорда қаласы, Ғ.Мұратбаев көшесі №14

(объектінің (кешеннің) атауы)

пайдалануға қабылдауды **ШЕШТІ.**

Тапсырыс беруші **Қайранбаева Г.**

(басшының тегі, аты, әкесінің аты (ол болған жағдайда), қолы М.О. (болған жағдайда))

Техникалық қадағалау:

1) аттестатталған сарапшы(-лар) **Сисенбеков Қабылет Әбдірашитұлы, сарапшының аттестат № KZ86VJE00070429 алған күні 05.11.2021 жыл, №KZ32VJE00070431 алған күні 05.11.2021 жыл, және №KZ59VJE00070430 алған күні 05.11.2021 жыл**

(сарапшының тегі, аты, әкесінің аты (ол болған жағдайда), аттестатының мамандануы, қолы, күні М.О. (болған жағдайда))

Эксперт по техническому надзору Сисенбеков Қабылет Әбдірашитұлы KZ86VJE00070429 KZ32VJE00070431 KZ59VJE00070430

2) аккредиттелген ұйым: **Сисенбеков Қ. жеке тұлға**

(өз құрамында аттестатталған сарапшысы(-лары) бар ұйымның атауы, басшының тегі, аты, әкесінің аты (ол болған жағдайда), қолы, күні М.О. (болған жағдайда))

Авторлық қадағалау:

1) жобаны әзірлеуші: **«Ремпроект» ЖШС-гі, Заминова А.**

(ұйымның атауы, басшының тегі, аты, әкесінің аты (ол болған жағдайда), қолы, күні, М.О).

2) ұйым: **«Ремпроект» ЖШС-гі, Заминова А.**

(өз құрамында аттестатталған сарапшысы(-лары) бар ұйымның атауы, басшының тегі, аты, әкесінің аты (ол болған жағдайда), қолы, күні Мөрдің орны (болған жағдайда)

3) аттестатталған сарапшы(-лар) **Сарсенбаев К.**

(сарапшының тегі, аты, әкесінің аты (ол болған жағдайда), аттестатының мамандануы, қолы, күні М.О.

Мердігер (бас мердігер) **«АлиПроект Construction» ЖШС-гі, Умирзакова Б.**

(басшының тегі, аты, әкесінің аты (ол болған жағдайда), қолы М.О.

«АлиПроект Construction» Товарищество с ограниченной ответственностью БСН/БИН 131140026589 Республика Казахстан город Кызылорда

Объектіні пайдалануға
қабылдау актісіне
2-қосымша
нысан

Объектінің техникалық сипаттамасы (көп пәтерлі тұрғын үй, өнеркәсіптік, сауда-саттық объектілері және тағы басқа)

Атауы (көп пәтерлі тұрғын үй, өнеркәсіптік, сауда-саттық объектілері және т.б.)	Жалпы мәліметтер									
	қабат саны	пәтер саны	үй-жайлар, бөлмелер саны	құрылыс алаңы ($м^2$)	құрылыс көлемі ($м^3$)	жал пы алаңы ($м^2$)	тұр ғын алаңы ($м^2$)	тұрғын емес үй-жайдың алаңы ($м^2$)	орын-тұрақ тар алаңы ($м^2$)	Балкон ның, лоджия ның және т.б. алаңы ($м^2$)
1	2	3	4	5	6	7	8	9	10	11
Ойын-сауық кешені	3	-	13	370,0	4514,0	1004,1	-	1004,1	-	-
Мансард қабаты	1	-	1	-	-	333,1	-	333,1	-	-

кестенің жалғасы

Құрастырмалы элементтер сипаттамасы			Жылыту түрі	Абаттандыру				
іргетасы	қабырғасы	шатыр жабыны		электрмен жабдықтау	сумен жабдықтау	ыстық сумен жабдықтау	кәріз	газбен жабдықтау
12	13	14	15	16	17	18	19	20
Бетон	Күйд. Кірпіш/ Газоблок	-	Өзіндік	Орталық	Орталық	Аристон	Септик	Табиғи
-	Газоблок	Черепица	Өзіндік	Орталық	Орталық	Аристон	Септик	Табиғи

Алаңдарды бөлу

№		жекелеген пәтерлерде	дәліз тәрізді үй-жайлар	жатақханаларда	қонақ-үйлерде
1	Тұрғын пәтерлер саны	-	-	-	-
2	Тұрғын бөлмелер саны	-	-	-	-
3	Жалпы алаңы, $м^2$	-	-	-	-
4	Тұрғын алаңы, $м^2$	-	-	-	-

кестенің жалғасы

Ортақ аудан есебінен				Бөлмелер саны бойынша пәтердің орналасуы				
Мансардтарда	Жертөлелерде	төменгі қабаттарда	баракта рда	1-бөлмелі	2-бөлмелі	3-бөлмелі	4-бөлмелі	5-бөлмелі

Тұрғын емес үй-жайлар

Ауданы	Тұрғын емес үй-жайлардағы тұрғын ауданы	Сауда-саттық	Өнеркәсіптік-өндірістік ғимараттармен құрылыстар	Қоймалық	Тұрмыстық қызмет көрсету	Гараждар
1	2	3	4	5	6	7
Негізгі	-	-	-	-	-	-
Қосалқы						

кестенің жалғасы

Ғылыми, банктік, қоғамдық басқару ұйымдары және мекемелері т.б.	Қоғамдық тамақтандыру	Білім мекемелері	Көлік ғимараттарымен құрылыстары	Емдеуге арналған денсаулық сақтаулар	Дене шынықтыру және спорт
8	9	10	11	12	13
-	-	-	-	-	-

кестенің жалғасы

Мәдениет және өнер мекемелері	Инженерлік желілер құрлыстары	Басқалар	Барлығы
14	15	16	17
-	-	-	1337,2

Объектінің техникалық сипаттамасына қоса берілетін құжаттардың тізбесі:

1. Қабаттық жоспарлар **3/1**
2. Қабаттық жоспарларға экспликация **жобаға сәйкес**

Жер учаскесінің экспликациясы м^2

Жер учаскесінің жалпы ауданы	Салынған алаң			асфальт жабыны	басқадай жабындар
	барлығы	негізгі құрылымдар үшін	өзге құрылымдар мен ғимараттар үшін		
1	2	3	4	5	6
582,0	382,7	-	-	-	199,3

кестенің жалғасы

Салынбаған алаң						
топырақ	жабдықталған алаңдар				барлығы	оның ішінде
	барлығы	спорттық	балалар	шаруашылық		ағаш отырғызылған газон
7	8	9	10	11	12	13

кестенің жалғасы

жеміс бағы	гүл егілген газон	бау-бақша	басқалары
14	15	16	17

Объектінің жоспарына экспликация

Қабаты	Үй-жайлардың, бөлмелердің нөмірі	Үй-жайлардың, бөлмелердің бөліктерінің нөмірі	Үй-жайлардың, пәтерлердің бөліктерінің мақсаты	Жалпы
1	2	3	4	5
1	-	-	-	-

кестенің жалғасы

Ішкі өлшем бойынша ауданы (ш.м), оның ішінде						
Пайдалы	Тұрғын	Тұрғын емес	Жеке пәтерлерде	Жатақханаларда	Қонақ үйлерде	Сауда-саттық
6	7	8	9	10	11	12
-	-	-	-	-	-	-

кестенің жалғасы

Өндірістік-өнер- кәсіптік ғимараттар мен құрылыстар	Қоймалық	Білім беру мекемелері	Халыққа тұрмыстық қызмет көрсету кәсіпорындары	Басқарма, ғылыми, банкілік, қоғамдық ұйымдар мен мекемелер және т.б.	Қоғамдық тамақтандыру кәсіпорындары
13	14	15	16	17	18
-	-	-	-	-	-

кестенің жалғасы

Денсаулық сақтау ұйымдары	Дене шынықтыру-спорттық	Мәдениет және өнер мекемелері	көліктік құрылыстармен ғимараттар	Инженерлік желілер мекемелері	Гараждар	Басқалар
19	20	21	22	23	24	25
-	-	-	-	-	-	1337,2

Негізгі құрылыстың конструктивтік элементтерінің техникалық сипаттамасы

№	Конструктивтік элементтердің атауы		Конструктивтік элементтердің сипаттамасы (материалы, әрленуі және т.б.)
1	2		3
1	Іргетасы		Бетон
2	1) ішкі және сыртқы тұрақты қабырғалары		Күйд. кірпіш/Газоблок
	2) ара қабырға		Күйд. кірпіш
3	Аражабын	шатырлық	ТБП
		қабатаралық	ТБП
4	Төбе		Профлист
5	Еден	1-ші қабаттың	Плитка
		келесі қабаттардың	-
6	Ойықтар	терезелер	Темір пластик
		есіктер	Темір пластик/Ағаш
7	Әрлеу жұмыстары	ішкі	Левкас
		сыртқы	Травертин
8	Ыстық сумен жабдықтау		Аристон
9	Су құбыры		Орталық
10	Кәріз		Септик
11	Электрмен жарықтандыру		Орталық
12	Жылу	пешті	-

13		газ пешті		Ия
14		ЖЭО-нан		-
15		АЫСЖ-дан		-
16		жеке жылу қондырғыларынан	газбен	Ия
17			қатты отынмен	-
18		аудандық қазандығынан	газбен	-
19			қатты отынмен	-
20	Әртүрлі жұмыстар			

Қызметтік құрылыстардың техникалық сипаттамасы

Көрсеткіштері	Қызметтік құрылыстардың атауы					
	1	2	3	4	5	6
Ауданы (м ^{2})	370,0	-				
Құрылыстың биіктігі (м)	12,2	-				
Құрылыстың ауқымы (м ^{3})	4514,0	-				
Іргетас	Бетон	Бетон				
Қабырғалары	Күйд. Кірпіш/ Газоблок	Газоблок				
Жабыны	ТБП	Ағаш				
Төбесі	-	-				
Едені	Плитка	Плитка				
Терезелері	Темір пластик	Темір пластик				
Есіктері	Темір пластик/ Ағаш	Ағаш				
Ішкі әрленуі	Левкас	Левкас				
Сыртқы әрленуі	Травертин	Травертин				
Пештері	Өзіндік	Өзіндік				

Аулаішілік құрылыстардың техникалық сипаттамасы

Құрылыстардың атауы	Метрдегі мөлшері				Ауқымы (м ^{3})	Материал
	ұзындығы	ені	ауданы	биіктігі немесе тереңдігі		
1	2	3	4	5	6	7
-	-	-	-	-	-	-

Құрылыстың жекелеген бөліктерінің техникалық сипаттамасы
(жертөлелер, жартылай жертөлелер, мезониндер, мамандарды)

Құрылыстың жекелеген бөліктерінің атауы мен мақсаты	Жоспарланған жер бетінің жертөле еденіне дейінгі тереңдігі	Элементтердің сипаттамасы					
		қабырғалары	жабыны	едені	ішкі әрлеуі	төбесі	қосымша құрылғысы
1	2	3	4	5	6	7	8

Негізгі құрылысқа тұрғын емес жапсаржайлардың техникалық сипаттамасы

Конструктивтік элементтердің атауы		Конструктивтік элементтердің техникалық сипаттамасы
1		2
Іргетасы		
Қабырғалары мен арақабырғалары		
Төбесі		
Едені		
аражабыны		
ойықтары	терезесі	
	есіктері	
Әрлеу жұмыстары	ішкі	
	сыртқы	
Әртүрлі жұмыстар		
Қорытындысы:		
Іргетасы		
Қабырғалары мен арақабырғалары		
Төбесі		
Едені		
аражабыны		
ойықтары	терезесі	
	есіктері	
Әрлеу жұмыстары	ішкі	
	сыртқы	
Ойықтары		
Қорытындысы:		
Іргетасы		

Қабырғалары мен арақабырғалары		
Төбесі		
Едені		
аражабыны		
ойықтары	терезесі	
	есіктері	
Әрлеу жұмыстары	ішкі	
	сыртқы	
Әртүрлі жұмыстары		
Қорытындысы:		

Құрылымдардың негізгі және жекелеген бөліктерінің аудандары мен ауқымдарының есептеу (жертөле, жартылай жертөле, мезониндер, мансард, төбе, жапсаржай және т.б.)

Құрылыс бөліктерінің және жапсаржайлардың атауы	Сыртқы өлшеу бойынша ауданды есептеуге арналған формула	Ауданы (м ^{2})	Биіктігі (м)	Ауқымы (м ^{3})	Құрылыс бөліктерінің және жапсаржайлардың атауы	Сыртқы өлшеуі бойынша алаңдардың формуласы	Ауданы (м ^{2})	Биіктігі (м)	Ауқымы (м ^{3})
1	2	3	4	5	6	7	8	9	10

Тапсырыс беруші **Кайранбаева Г.**

басшының тегі, аты, әкесінің аты (болған жағдайда), қолы Мөрдің орны
(болған жағдайда)

Авторлық қадағалау **Сарсенбаев К.**

сарапшының тегі, аты, әкесінің аты (болған жағдайда), қолы Мөрдің орны
(болған жағдайда)

Қазақстан Республикасы
Ұлттық экономика министрінің
міндетін атқарушының
2017 жылғы 24 сәуірдегі
№ 235 бұйрығына
1-қосымша
Нысан

Құрылыс-монтаждау жұмыстарының сапасы туралы қорытынды

2023 жылғы «23» қазан

Техникалық қадағалау **Сисенбеков Қабылет Әбдірашитұлы жеке тұлға, Қызылорда қаласы, Төле би көшесі, №143 үй**
(ұйым атауы, басшының тегі, аты, әкесінің аты (болған жағдайда), заңды мекенжайы)
Сисенбеков Қабылет Әбдірашитұлы, сарапшының аттестат № KZ86VJE00070429 алған күні 05.11.2021 жыл, № KZ32VJE00070431 алған күні 05.11.2021 жыл, және №KZ59VJE00070430 алған күні 05.11.2021 жыл атынан
(сарапшылардың тегі, аты, әкесінің аты (болған жағдайда), аттестат № және алған күні)

Келісім шартқа сәйкес негізінде әрекет етеді.
(шарт № және күні)

Ойын-сауық кешенін қайта жаңғырту және мансард қабатын салу. (Реконструкция торгово-развлекательного комплекса и надстройка мансардного этажа). Қызылорда қаласы, Ғ.Мұратбаев көшесі №14
(объектінің атауы және орналасқан жері)
объектісі бойынша,

тапсырыс берушісі **Кайранбаева Гайша**
(ұйым атауы, басшының тегі, аты, әкесінің аты (болған жағдайда))
болып табылатын мыналарды растайды:
1. Объект құрылысын
а) мердігер (бас мердігер) **«АлиПроект Construction» жауапкершілігі шектеулі серіктестігі, ГСЛ № 20006534, 30.04.2020жылы алынған**
(ұйымның атауы, лицензия № және алған күні)
Умирзакова Бахтина Амангелдиевна атынан;
басшысының тегі, аты, әкесінің аты (болған жағдайда)

б) қосалқы мердігер ұйымдар: **жоқ**
жоқ;
(ұйымның атауы, лицензия № және алған күні)
жоқ атынан жүзеге асырды;
(басшысының тегі, аты, әкесінің аты (болған жағдайда))

2. Құрылыс-монтаж жұмыстары мынадай мерзімде жүзеге асырылды:
жұмыстың басталуы **«05» қыркүйек 2023 жыл**;
(айы, жылы)
жұмыстың аяқталуы тамы **«23» қазан 2023 жыл**;
(айы, жылы)
құрылыстың ұзақтығы, ай:
құрылысты ұйымдастыру нормасы бойынша немесе жобасы бойынша **7,0** ай;
нақты **1,5** ай;

3. Бекітілген жоба (жобалау-сметалық құжаттама) бойынша сметалық құны: барлығы **сметасыз** мың теңге, оның ішінде: құрылыс-монтаж жұмыстары: **сметасыз** мың теңге, жабдықтар, мүкаммалдар мен құрал-саймандар **сметасыз** мың теңге;
4. Пайдалануға қабылданатын негізгі қорлардың сметалық құны: **6500** мың теңге, оның ішінде: құрылыс-монтаж жұмыстары **5000** мың теңге, жабдықтар, мүкаммалдар мен құрал-саймандар **1500** мың теңге;

5. Объекті жобаға (жобалау-сметалық құжаттамасына) **«Ремпроект» жауапкершілігі шектеулі серіктестігі, жұмыс жоба сы**

(жобалаушы ұйымның атауы, жобаның нөмірі)

Меншік иесі Кайранбаева Гайша

(жобаны бекіткен (қайта бекіткен) ұйымның атауы және бекітілген күні)

бекітілген
және сәулет, қала құрылысы және құрылыс саласындағы мемлекеттік нормативтік құжаттардың талаптарына сәйкес салынған;

6. Қолданылған құрылыс материалдары, конструкциялары, жабдық және бұйымдар жобаның және мемлекеттік нормативтердің талаптарына сәйкес келеді;

6-1. Жергілікті қамту үлесі жобалау-сметалық құжаттамада **жоқ %** көзделеді және іс жүзінде **жоқ %** қолданылды (мемлекеттік инвестициялар және квазимемлекеттік сектор қаражаты есебінен қаржыландырылатын объектілерде);

7. Атқарушылық техникалық құжаттама толық көлемде, оның ішінде электрондық модульде бар;

8. Құрылыс процесінде техникалық қадағалау берген ескертпелер жойылған;

9. Құрылысы аяқталған объекті беріктікті, орнықтылықты, сенімділікті қамтамасыз етеді және жалпы қызмет көрсету (пайдалану, іске асыру, қолдану) мерзімі барысында меншік иелерінің (пайдаланушының) және қоғамның мүдделері мен қауіпсіздігін қамтамасыз етуге бағытталған мемлекеттік нормативтердің талаптарына сәйкес келеді.
Техникалық қадағалау:
ұйым **Сисенбеков Қабылет Әбдірашитұлы жеке тұлға**

(ұйым атауы, басшының тегі, аты, әкесінің аты (болған жағдайда), қолы, күні, М.О.)

техникалық қадағалау сарапшысы(лары) **Сисенбеков Қабылет Әбдірашитұлы, сарапшының аттестат № KZ86VJE00070429 алған күні 05.11.2021 жыл, № KZ32VJE00070431 алған күні 05.11.2021 жыл, және № KZ59VJE00070430 алған күні 05.11.2021 жыл**

(сарапшының (сарапшылардың) тегі, аты, әкесінің аты (болған жағдайда), аттестат №, қолы, күні, М.О.)

Эксперт по техническому надзору
Сисенбеков Қабылет Әбдірашитұлы
KZ86VJE00070429
KZ32VJE00070431
KZ59VJE00070430

Сисенбеков Қабылет Әбдірашитұлы
KZ86VJE00070429
KZ32VJE00070431
KZ59VJE00070430

Қазақстан Республикасы
Ұлттық экономика министрінің
міндетін атқарушының
2017 жылғы 24 сәуірдегі
№ 235 бұйрығына
2-қосымша
Нысан

Орындалған жұмыстардың жобаға сәйкестігі туралы қорытынды

2023 жылғы «23» қазан

Авторлық қадағалау **«Ремпроект» жауапкершілігі шектеулі серіктестігі , Заминова Айнур Кайратовна**
(ұйым атауы, басшының тегі, аты, әкесінің аты (болған жағдайда))
Сарсенбаев Кайрат жобаның бас инженері, № KZ37VJE00051457 алған күні 13 желтоқсан 2019 жыл атынан
(сарапшылардың тегі, аты, әкесінің аты (болған жағдайда), аттестат № және алған күні)

Келісім шартқа сәйкес негізінде әрекет етеді.
(шарт № және күні)

Ойын-сауық кешенін қайта жаңғырту және мансард қабатын салу. (Реконструкция торгово-развлекательного комплекса и надстройка мансардного этажа). Қызылорда қаласы, Ғ.Мұратбаев көшесі №14
(объектінің атауы және орналасқан жері)
объектісі бойынша,

тапсырыс берушісі **Кайранбаева Гайша**
(ұйым атауы, басшының тегі, аты, әкесінің аты (болған жағдайда))
болып табылады.

1. Объект құрылысы
а) мердігер (бас мердігер) **«АлиПроект Construction» жауапкершілігі шектеулі серіктестігі, ГСЛ № 20006534, 30.04.2020жылы алынған**
(ұйымның атауы, лицензия № және алған күні)
Умирзакова Бахтина Амангелдиевна атынан;
басшысының тегі, аты, әкесінің аты (болған жағдайда)

б) қосалқы мердігер ұйымдар: **жоқ**
жоқ;
(ұйымның атауы, лицензия № және алған күні)

жоқ атынан жүзеге асырды;
(басшысының тегі, аты, әкесінің аты (болған жағдайда))
2. Құрылыс-монтаж жұмыстары мынадай мерзімде жүзеге асырылды:
жұмыстың басталуы **«05» қыркүйек 2023 жыл**;
(айы, жылы)
жұмыстың аяқталуы тамы **«23» қазан 2023 жыл**;
(айы, жылы)
құрылыстың ұзақтығы, ай:
құрылысты ұйымдастыру нормасы бойынша немесе жобасы бойынша **7,0** ай;
нақты **1,5** ай;

3. Қолданылған құрылыс материалдары, конструкциялары, жабдық және бұйымдар жобадағы және мемелекеттік нормативтер талаптарына сәйкес;
4. Техникалық қадағалаушының ескертпелері құрылыс процесінде жойылған;
5. Құрылыс процесінде жобаға (жобалау-сметалық құжаттамасына) енгізілген өзгерістер сәулет, қала құрылысы саласындағы нормативтік құжаттардың талаптарына сәйкес орындалған;
6. Объекті **Меншік иесі Кайранбаева Гайша**

(құжаттаманы бекітуші (қайта бекітуші) органның атауы және бекітілген күні)

бекітілген,

«Ремпроект» жауапкершілігі шектеулі серіктестігі, жұмыс жобасы

(жобалаушы ұйымның атауы, жобаның нөмірі)

_____ жобаға (жобалау-сметалық құжаттамасына) сәйкес салынған.

Авторлық қадағалау:
ұйым **«Ремпроект» жауапкершілігі шектеулі серіктестігі, Заминова Айнур Кайратовна**

(ұйым атауы, басшанаң тегі, аты, әкесінің аты (болған жағдайда), қолы, күні М.О.)

авторлық қадағалау сарапшысы **Сарсенбаев Кайрат, жобаның бас инженері) № KZ37VJE00051457 алған күні 13 желтоқсан 2019 жыл**

(сарапшының (сарапшылардың) тегі, аты, әкесінің аты (болған жағдайда), аттестат №, қолы, күні, М.О.)

Қазақстан Республикасы
Ұлттық экономика министрінің
міндетін атқарушының
2017 жылғы 24 сәуірдегі
№ 235 бұйрығына
3-қосымша
Нысан

Сәйкестік туралы декларация

2023 жылғы «23» қазан

Мердігер (бас мердігер) **«АлиПроект Construction» жауапкершілігі шектеулі серіктестігі, ГСЛ № 20006534, 30.04.2020жылы алынған**
(ұйымның атауы, лицензия № және алған күні)
Умирзакова Бахтина Амангелдиевна атынан
(ұйым басшысының тегі, аты, әкесінің аты (болған жағдайда))

Ойын-сауық кешенін қайта жаңғырту және мансард қабатын салу. (Реконструкция торгово-развлекательного комплекса и надстройка мансардного этажа). Қызылорда қаласы, Ғ.Мұратбаев көшесі №14
(объектінің атауы және орналасқан жері)
объектісі бойынша,

тапсырыс берушісі **Кайранбаева Гайша**
(ұйым атауы, басшының тегі, аты, әкесінің аты (болған жағдайда))
болып табылатын мынаны куәландырады:

1. Объектіде құрылыс-монтаж жұмыстары бекітілген жобаға (жобалау-сметалық құжаттамаға), сәулет, қала құрылысы және құрылыс қызметі саласындағы мемлекеттік нормативтерге сәйкес орындалған;

2. Қосымша мердігер ұйым: **жоқ**
жоқ;
(ұйымның атауы)
3. Жоба (жобалау-сметалық құжаттамасы) **«Ремпроект» жауапкершілігі шектеулі серіктестігі, жұмыс жобасы**
(жобалау ұйымының атауы, жобаның нөмірі)
Меншік иесі Кайранбаева Гайша
(жобаны бекіткен (қайта бекіткен) ұйымның атауы және бекітілген күні)
бекітілген;
4. Объектінің (кешеннің) мынадай негізгі техникалық-экономикалық көрсеткіштері бар (қуаттылық, өнімділік, өндірістік алаң, ұзындық, сыйымдылық, көлем, өткізу қабілеттілігі, тасымалдау қабілеттілігі, жұмыс орындарының саны және сол сияқты,) барлық объектілер (тұрғын үйлерден басқа) бойынша (нысаналы өнімдерге немесе көрсетілетін қызметтердің негізгі түрлеріне сәйкес өлшем бірліктерімен толтырылады):

Қуаттылық, өнімділік және т.б.	Өлшем бірлігі	Жоба бойынша		Нақты	
		жалпы (бұрын қабылданғандарды ескере отырып)	оның ішінде іске қосу кешені немесе кезегі	жалпы (бұрын қабылданғандарды ескере отырып)	оның ішінде іске қосу кешені немесе кезегі
Жұмыс орны	адам	7		7	

Тұрғын үйдің мынадай көрсеткіштері бар:

Көрсеткіштер	Өлшем бірлігі	Жоба бойынша	Нақты
Жалпы алаңы **А/А2**	$м^2$	**1004,1/333,1**	**1004,1/333,1**
Қабаттар саны	қабат	**3/1**	**3/1**
Жалпы құрылыс көлемі	$м^3$		
Оның ішінде жер асты бөлігі	$м^3$		
Жапсарлас салынған, жапсарлас-жанаса салынған және жанаса салынған үй-жайлар алаңы	$м^2$		

Көрсеткіштер	Жоба бойынша			Нақты		
	пәтер саны	Пәтер алаңы, $м^2$		пәтер саны	Пәтер алаңы, $м^2$	
		жалпы	тұрғын		жалпы	тұрғын
Барлық пәтер, оның ішінде: бір бөлмелі						
екі бөлмелі						
үш бөлмелі						
төрт бөлмелі және одан көп						

5. Объект бойынша технологиялық және сәулет-құрылыс шешімдері мына деректермен сипатталады: **фундемент – бетон, қабырғасы – күйдірілген кірпіш/газоблок, жабылуы – ТБП, шатыры – черепица**;

(негізгі материалдар мен конструкциялар, инженерлік және технологиялық жабдықтар бойынша оны орналастыру ерекшеліктері бойынша қысқаша техникалық сипаттамалар)

6. Объектіде жобада көзделген, жеке сынақтан және кешенді байқаудан кейін оны қабылдау туралы актілер сәйкес мөлшерде жабдық орнатылған;

7. Жобада көзделген еңбекті қорғау, жарылыс қауіпсіздігін, өрт қауіпсіздігін қамтамасыз ету, қоршаған табиғи ортаны қорғау және сейсмикаға қарсы іс-шаралар орындалған;

8. Құрылыс-монтаж жұмыстары мынадай мерзімде жүзеге асырылған:

жұмыстың басталуы **«05» қыркүйек 2023 жыл**;

(айы, жылы)

жұмыстың аяқталуы тамы **«23» қазан 2023 жыл**;

(айы, жылы)

құрылыстың ұзақтығы, ай:

құрылысты ұйымдастыру нормасы бойынша немесе жобасы бойынша **7,0** ай;

нақты **1,5** ай;

9. Қолданылған құрылыс материалдары, конструкциялары, жабдық және бұйымдар жобаның және мемлекеттік нормативтердің талаптарына сәйкес;

9-1. Жергілікті қамту үлесі жобалау-сметалық құжаттамада **жоқ %** көзделген және нақты қолданылған **жоқ %** (мемлекеттік инвестициялар және квазимемлекеттік сектор қаражаты есебінен қаржыландырылатын объектілерде);

10. Жерасты инженерлік желілердің және/немесе ғимараттың (құрылыс) нақты орналасуының атқарушы геодезиялық түсірілімі орындалды (сәйкестік туралы декларацияға міндетті қосымша);

10-1. Атқарушылық техникалық құжаттама толық көлемде, оның ішінде электрондық модульде бар;

11. Сыртқы инженерлік коммуникациялар (суық су және ыстық сумен жабдықтау, кәріз, жылумен жабдықтау, газбен жабдықтау, электрмен жабдықтау және байланыс) объектінің қалыпты пайдаланылуын қамтамасыз етеді, оны инженерлік және коммуналдық қамтамасыз ету бойынша қызметтерді жеткізушілер растайды.

Инженерлік және коммуналдық қамтамасыз ету бойынша қызметті жеткізушілер:
_____
_____
_____
(ұйымның атауы, басшының тегі, аты, әкесінің аты (болған жағдайда), қолы, күні М.О.)

12. Ғимараттың шудан оқшаулауы жобаға сәйкес келеді және аккредиттелген сынақ зертханаларымен (орталықтармен) жүргізілген өлшем қорытындысы бойынша санитариялық-эпидемиологиялық сараптама жүргізетін мемлекеттік ұйым берген сараптау қорытындысымен расталады (сараптау қорытындысы қоса беріледі);

13. Халықтың жүріп-тұруы шектеулі топтары үшін қол жеткізу қамтамасыз етілді, оны халықтың әлеуметтік қорғау органдары растайды _____
_____;
ұйымның атауы, басшының тегі, аты, әкесінің аты (болған жағдайда), қолы, күні

Мердігер (бас мердігер)
Ойын-сауық кешенін қайта жаңғырту және мансард қабатын салу. (Реконструкция торгово-развлекательного комплекса и надстройка мансардного этажа). Қызылорда қаласы, Ғ.Мұратбаев көшесі №14
(объектінің (кешеннің) атауы)
объектісін қабылдауға дайын деп санайды.

Орындалған құрылыс–монтаж және арнайы жұмыстардың сапасына кепілдік береді және объектінің құрылысы кезінде оның кінәсінен болған ақауларды Қазақстан Республикасының заңнамасына сәйкес кепілділік мерзімінде жоюға өзіне міндеттеме алады.

Мердігер (бас мердігер) **«АлиПроект Construction» жауапкершілігі шектеулі серіктестігі, Умирзакова Бахтина Амангелдиевна**
(басшының тегі, аты, әкесінің аты (болған жағдайда), қолы, күні М.О.)

План инженерных сетей, М1:1000

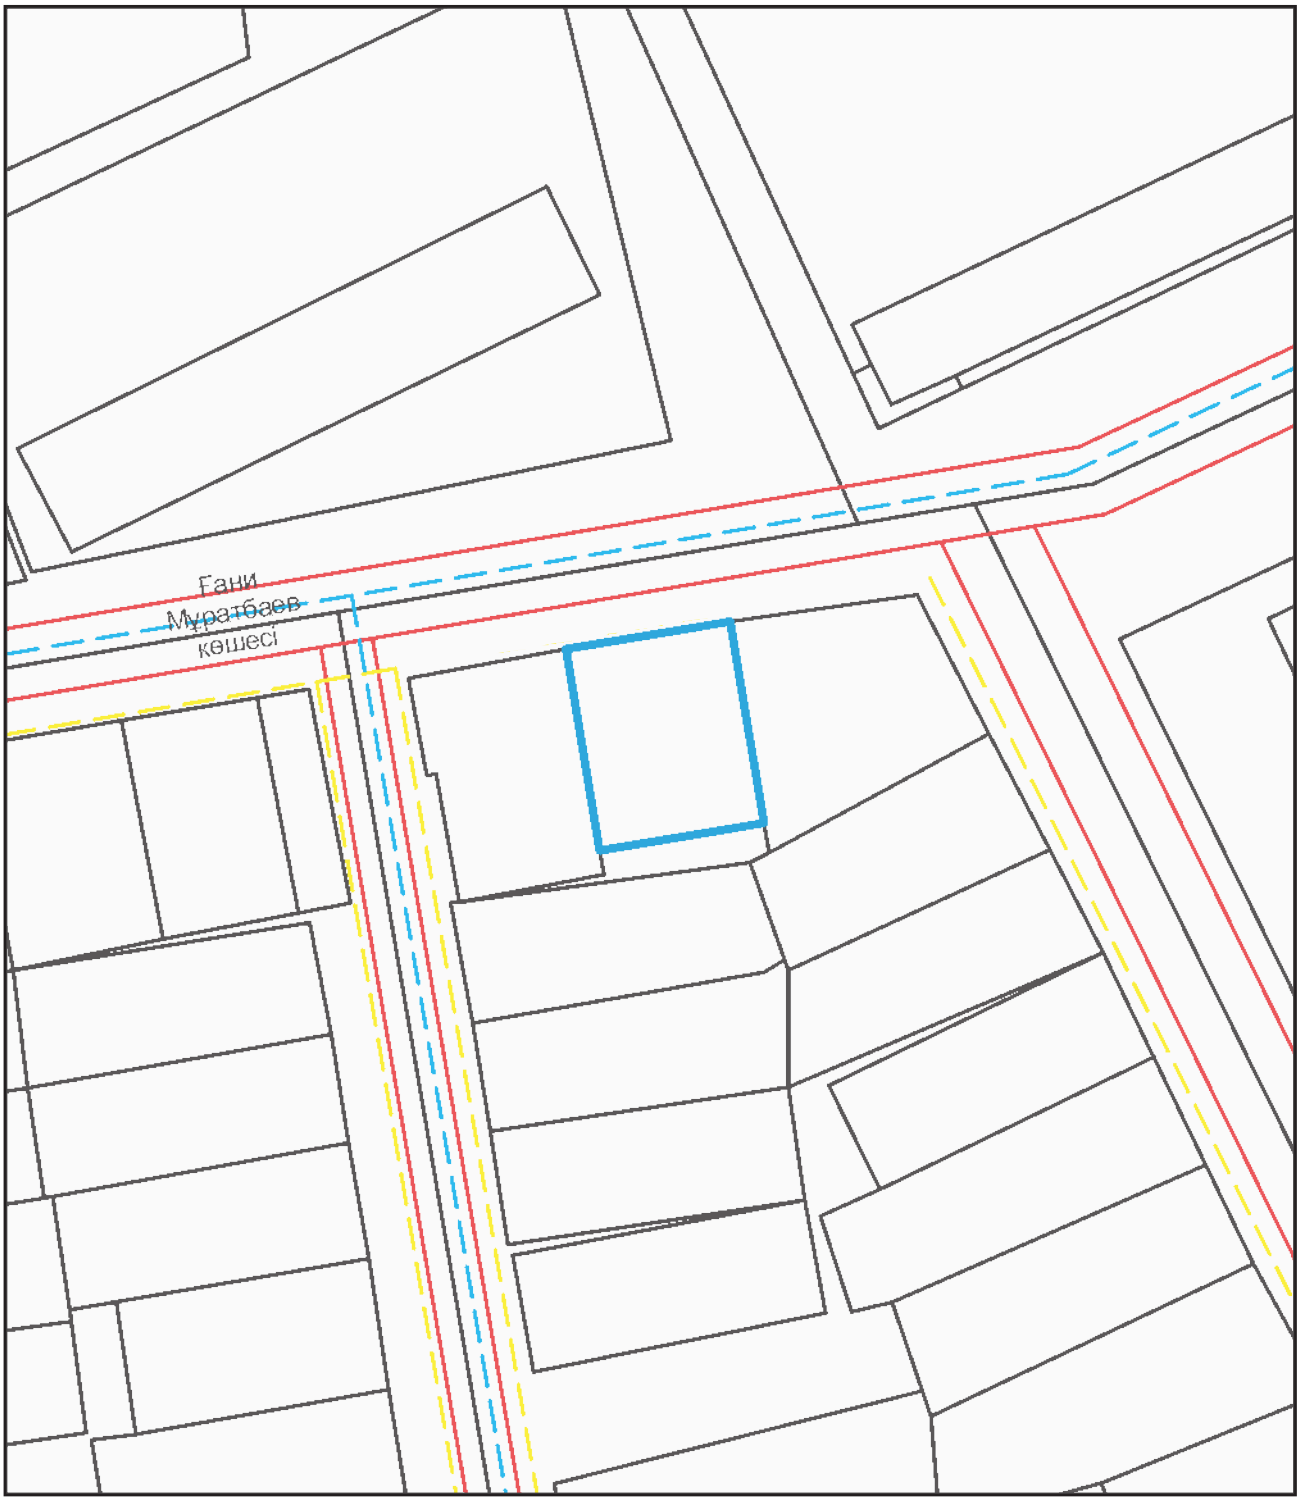

Условные обозначения

- электрическая сеть
- водопровод
- канализационная сеть
- газопровод
- теплотрасса

				Заказчик: Кайранбаева Г.			-ЭП
				Реконструкция торгово-развлекательного комплекса и надстройка мансарда по адресу: ул. Г. Муратбаев, дом № 14 г. Кызылорда			
ГиП	Елегенов С.			МАСШТАБ 1:1000	стадия	лист	листов
Разраб.	Елегенов С.				ЭП	6	19
Заказчик	Кайранбаева Г.						
				План инженерных сетей	ТОО “ASAR BUILD” Кызылорда - 2023г		