РЕСПУБЛИКА КАЗАХСТАН

Товарищество с ограниченной ответственностью

«MS Group»

(17-ГСЛ №001613 от 19.05.2020г.)

Заказ:02-2023
Заказчик: ГУ "Отдел архитектуры, градостроительства и строительства Терректинского района"

РАБОЧИЙ ПРОЕКТ

«Строительства водопровода в с. Кызылжар Терректинского района, ЗКО»

Альбом 4

Водопровод и канализация

Сторожка

г. Шымкент-2024 г.

РЕСПУБЛИКА КАЗАХСТАН

Товарищество с ограниченной ответственностью

«MS Group»

(17-ГСЛ №001613 от 19.05.2020г.)

Заказ:02-2023
Заказчик: ГУ "Отдел архитектуры, градостроительства и строительства Терректинского района"

РАБОЧИЙ ПРОЕКТ

«Строительства водопровода в с. Кызылжар Терректинского района, ЗКО»

Альбом 4
Водопровод и канализация
Сторожка

Директор **Шилмирзаева Г.**

ГИП **Амиралиев М.**

г. Шымкент-2024 г.

Ведомость основных комплектов рабочих чертежей

Обозначение	Наименование	Примечание
АС	Архитектурно строительные чертежи	
ТХ	Расстановка технологического оборудования.	
ОВ	Отопления вентиляция	
ВК	Водопровод и канализация	
ЭС	Электроснабжения	

Общие данные

Данный проект выполнен на основании
- задания на проектирование
- СНиП РК 4.01-41-2006 " Внутренний водопровод и канализация

В данном проекте запроектированы следующие сети

В1 - хозяйственнопитьевой водопровод

К1 - хоз - бытовая канализация

Хоз питьевой - водопровод запроектирован служит для подачи воды к умывальнику

Точка подлючения, внутренняя сеть водопровода сторожки выполнено от проектируемых наружных сетей Д20мм.

На сети предусмотрены запорно регулирующие

Канализация хоз бытовая запроектирована для отвода хоз бытовыхь стоков от умывальника в проектиуруемый уборной с выгребом. Канализационные сети выполнены из полиэтиленовых канализационныхтруб Д50мм поГОСТ 22689-89

Ведомость рабочих чертежей основного комплекта

Лист	Наименование	Примечание
1	Общие данные	
2	План на отм 0.000 с сетями В1 и К1 Аксонометрическая схема В1 и Т3	

Ведомость ссылочных и прилагаемых документов

Обозначение	Наименование	Примечание
	Ссылочные документы	
Серия 4.900-10 вып. 1	Альбом оборудования фасонных частей и арматуры для сетей и сооружений водопровода иканализации	
Серия 4.900-10 вып. 2	Трубопроводная арматура	
Серия 4.904-69	Детали крепления санитарно-технических приборов и трубопроводов	
	Прилагаемые документы	
ВК.С0	Спецификация оборудования	1л

Основные показатели по системам водоснабжения и канализации

Наименование системы	Расчетный расход			Примечание
	м³/сут	м³/час	л/сек	
Хоз.-питьевой водопровод	1,44	0,06	0,12	
Хоз-бытовая и пройзводственная канализация	1,44	0,06	0,30	

Рабочий проект: «Строительство водопровода в с.Кызылжар Теректинского района, ЗКО» разработан в соответствии с действующими на территории Республики Казахстан, нормами и правилами и предусматривает мероприятия, обеспечивающие взрыво-пожаробезопасность и исключающие вредные воздействия на окружающую среду и воздушный бассейн, а так же предупреждающие чрезвычайные ситуации природного и техногенного характера.

ГИП Амиралиев М.

Согласовано

Раздел ОВ	Тувышев
Раздел АС	Ерменбеков
Раздел ЭОМ	Акманов

Взам. инв.N | Подп. дата | Инв.N подл.

Изм.	Кол. уч.	Лист	№ док.	Подпис	Дата	02- 2023- ВК		
						«Строительство водопровода в с.Кызылжар Теректинского района, ЗКО»		
ГИП		Амиралиев				Сторожка	Стадия: РП	Лист: 1 / Листов: 2
Проверил		Муталиев						
Исполнил		Алимардан				Общие данные	ТОО «MS Group» г. Шымкент 2024 г.	
Н. контр.		Ержанов						

План на отм 0.000 с сетями В1 и К1

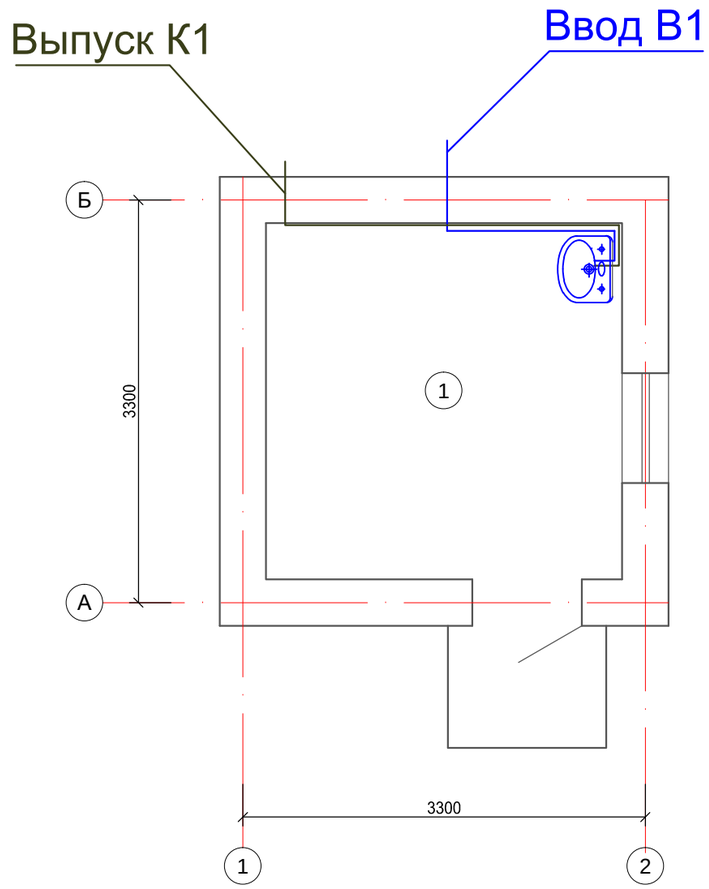

Экспликация помещений

Номер поме-щения	Наименование	Площадь м2	Кат. поме ще-ния
1	Комната охранника	8.52	

Аксанометрическая схема В1

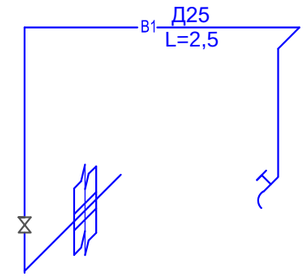

Аксанометрическая схема К1

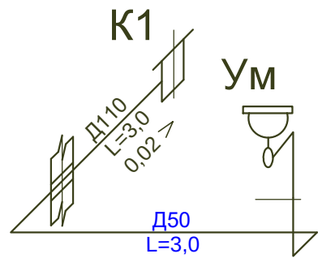

Взамен инв.N

Подпись и дата

инв.Nподл.

						02- 2023- ВК	
						«Строительство водопровода в с.Кызылжар Теректинского района, ЗКО»	
Изм.	Кол. уч.	Лист	№ док.	Подпис	Дата		
						Сторожка	Стадия: РП; Лист: 2; Листов:
Проверил		Муталиев					
Исполнил		Алимардан				План на отм 0.000 с сетями В1 и К1 Аксанометрическая схема В1 Аксанометрическая схема К1	ТОО «MS Group» г. Шымкент 2024 г.
Н. контр.		Ержанов					

Поз	Наименование и техническая характеристика	Тип, марка, обозначение документа, опросного листа	Код оборудования, изделия, материала	Завод-изготовитель	Единица измерения	Количество	Масса единицы, кг	Примечание
1	2	3	4	5	6	7	8	9
	Сеть хозпитьевого водоснабжения В1							
1	Труба питьевая ПЭ 80 SDR11 S5 Д25	ГОСТ 18599-2001			м	8,0	0,20	
2	Вентиль проходной муфтовый для воды на Ру=1,6 мпа Д15	15ч8р2			шт	1	0,89	
3	Вентиль проходной муфтовый для воды на Ру=1,6 мпа Д20	15ч8р2			шт	1	0,89	
4								
5	Сеть К1							
6	Труба питьевая ПЭ 80 SDR11 S5 Д50	ГОСТ 18599-2001			м	5,0	0,450	
7	Прочистка- 50 ПВП - IV	ГОСТ 22689.9-89			шт	1		
8	Умывальник керамический овальный с верхней камерой смешения с кронштейнами сифоном бутылочным латунным и выпуском 550х420х150	ГОСТ30493-96			шт	1	23,6	
9								
10								
11								
12								

Взаим. инв.N

Подп. и дата

Инв.N подл.

Изм.	Кол. уч.	Лист	№ док.	Подпис	Дата	02- 2023 - ВК.СО		
						«Строительство водопровода в с.Кызылжар Теректинского района, ЗКО»		
						Сторожка	Стадия: РП	Лист: 1 / Листов: 1
Проверил		Муталиев						
Исполнил		Алимардан				Спецификация оборудования	ТОО «MS Group» г. Шымкент 2024 г.	
Н. контр.		Ержанов						