РЕСПУБЛИКА КАЗАХСТАН

Товарищество с ограниченной ответственностью

«MS Group»

(17-ГСЛ №001613 от 19.05.2020г.)

Заказ:02-2023
Заказчик: ГУ "Отдел архитектуры, градостроительства и строительства Теректинского района"

РАБОЧИЙ ПРОЕКТ

«Строительства водопровода в с. Кызылжар Теректинского района, ЗКО»

Альбом 4

КПП ПС

г. Шымкент-2024 г.

РЕСПУБЛИКА КАЗАХСТАН

Товарищество с ограниченной ответственностью

«MS Group»

(17-ГСЛ №001613 от 19.05.2020г.)

Заказ:02-2023
Заказчик: ГУ "Отдел архитектуры, градостроительства и строительства Теректинского района"

РАБОЧИЙ ПРОЕКТ

«Строительства водопровода в с. Кызылжар Теректинского района, ЗКО»

Альбом 4

КПП ПС

Директор **Шилмирзаева Г.**

ГИП **Амиралиев М.**

г. Шымкент-2024 г.

Ведомость ссылочных и прилагаемых документов

Обозначения	Наименование	Примечание
1. Ссылочные документы		
СН РК 2.02-11-2002*	Нормы оборудования зданий,помещений	
	и сооружений системами автоматичес-	
	кой пожарной сигнализации,автомати-	
	ческими установками пожаротушения	
	и оповещения людей о пожаре.	
СН РК 2.02-02-2012	Пожарная автоматика зданий и	
	сооружений .	
РД 78.36.002-99	Руководящий документ. Технические средства систем	
	безопасности объектов. Обозначения условные	
	графические элементов систем.	
2. Прилагаемые документы		
02-2023-ПС.СО	Спецификация оборудования	1лист

Ведомость рабочих чертежей марки ПС

Лист	Наименование	Примечание
1	Общие данные.	
2	Схема сети пожарной сигнализации.	
3	План сети пожарной сигнализации.	

Общие указания.

Данный раздел проекта выполнен на основании задания на проектирование, строительных планов и в соответствии с нормативной документацией.

Для оповещения о возникновении пожара, проектом предусматривается устройство автоматической пожарной сигнализации.

В качестве приемной станции пожарной сигнализации применяется концентратор типа "Гранит", который устанавливается в комнате охранника.

В защищаемых помещениях устанавливаются тепловые пожарные извещатели, которые крепятся на потолке. Извещатели включаются в луч последовательно.

Сеть пожарной сигнализации выполняется кабелем КПСВ открыто по потолку.

Пожарный приёмно-контрльный прибор обеспечивает-приём электрических сигналов автоматических пожарных извещателей и включение световой и звуковой сигнализации контроль исправности шлейфа сигнализации.

Монтаж извещателей необходимо выполнить в строгом соответствии с паспортом, техническим описанием и инструкцией по эксплуатации.

Рабочий проект разработан в соответствии с действующими на территории РК нормами и правилами и предусматривает мероприятия, обеспечивающие взрыво-пожаро-безопасность и исключающие вредные воздействия на окружающую среду и воздушный бассейн, а так же предупреждающие чрезвычайные ситуации природного и техногенного характера.

Главный инженер проекта _____ Амиралиев М.

Согласовано:

Взам. инв. N

Подпись и дата

Инв. N подл.

изм.	Nуч.	лист	Nдок.	подпись	дата	02-2023-ПС		
						"Строительство водопровода в с Кызылжар Теректинского района, ЗКО "		
ГИП		Абдилда				КПП	стадия	лист	листов
Проверил		Алимардан					РП	1	
Разработал		Ержанов				Общие данные	ТОО "MS Group" г.Шымкент 2024г.		
Н.контроль		Алимардан							

формат А3

Схема сети пожарной сигнализации

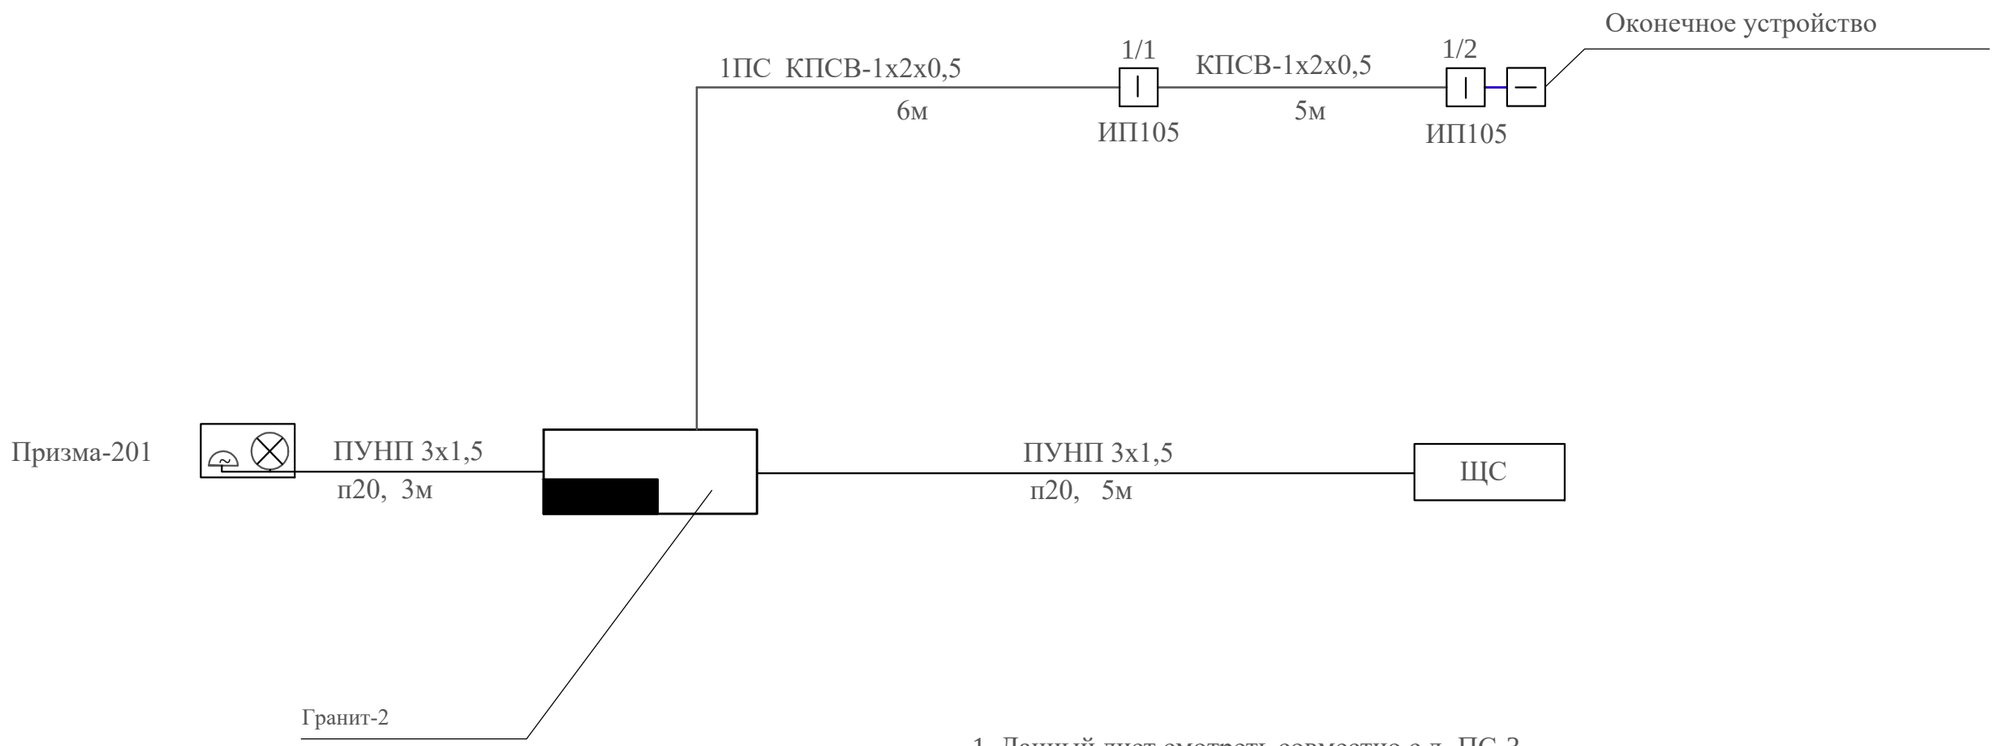

1. Данный лист смотреть совместно с л. ПС-3

						02-2023-ПС		
						"Строительство водопровода в с Кызылжар Теректинского района, ЗКО "		
изм.	Nуч.	лист	Nдок.	подпись	дата			
Проверил		Алимардан				КПП	стадия	лист	листов
							РП	2	
Разработал		Ержанов				Схема сети пожарной сигнализации	ТОО "MS Group" г.Шымкент 2024г.		
Н.контроль		Алимардан							

Согласовано:

Взам. инв. N

Подпись и дата

Инв. N подл.

формат А3

План на отм 0.000

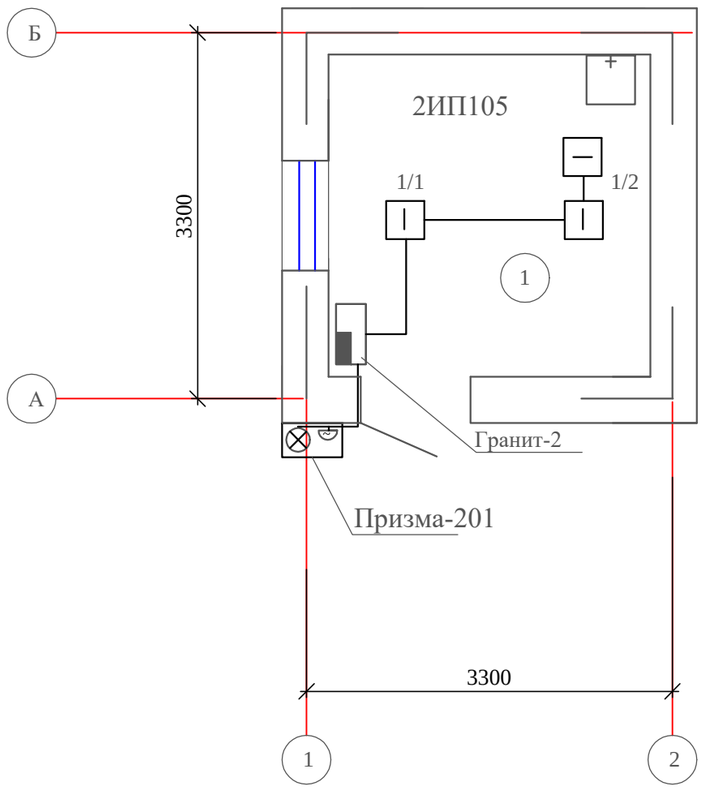

Экспликация помещений

Номер поме-щения	Наименование	Площадь м2	Кат. поме ще-ния
1	Комната охранника	6,97	

Согласовано:

Взам. инв. N

Подпись и дата

Инв. N подл.

						02-2023-ПС
изм.	Nуч.	лист	Nдок.	подпись	дата	"Строительство водопровода в с Кызылжар Теректинского района, ЗКО "
Проверил	Алимардан					КПП — стадия: РП; лист: 3; листов:
Разработал	Ержанов					План сети пожарной сигнализации
Н.контроль	Алимардан					ТОО "MS Group" г.Шымкент 2024г.

формат А3

Позиция	Наименование и техническая характеристика	Тип, марка обозначение документа, опросного листа	Код продукции	Поставщик	Еденица измерения	Коли-чество	Масса единицы, кг.	Примечание
1	2	3	4	5	6	7	8	9
1	Приемно-контрольная станция на 2 луч с автономным питанием.	Гранит-2		ОО"Магистраль" Россия	шт	1		
2	Датчик пожарной сигнализации тепловой	ИП 105		ООО НКПФ „Комплект стройсервис" Россия	шт	2		
3	Оповещатель звуковой и световой	Призма-201		ПО"Спецавтоматика" г.Бийск	шт	1		
4	Кабель сеч. 1х2х0,5	КПСВ		ООО "Кабель Электро-Связь" Россия	м	11		
5	Провод сеч. 3х1,5мм2	ПУНП-250		АО Электрокомплект-сервис Россия	м	9		
6	Труба поливинилхлоридная Dвнешн=20мм	ГОСТ 50827-95		АО Электрокомплект-сервис Россия	м/кг	8/0,44	0,055	

Согласовано:

Взам. инв. N

Подпись и дата

Инв. N подл.

изм.	Nуч.	лист	Nдок.	подпись	дата
Проверил		Алимардан			
Разработал		Ержанов			
Н.контроль		Алимардан			

02-2023-ПС.СО

"Строительство водопровода в с Кызылжар Теректинского района, ЗКО "

КПП

стадия	лист	листов
РП	1	1

Спецификация оборудования

ТОО "MS Group"
г.Шымкент 2024г.

формат А3