Приложение 3
к приказу Министра
по инвестициям и развитию
Республики Казахстан
от 24 апреля 2017 года № 235

Декларация о соответствии

«08» 12 2022 г.

Подрядчик (генеральный подрядчик) **ТОО «Компания НурайСтрой», Республика Казахстан, Акмолинская область, Целиноградский район, сельский округ Акмол, село Акмол, учетный квартал 019, строение 1177, почтовый индекс 021800;**
(наименование организации, юридический адрес)
в лице **директора Акмагамбетова Жаната Канатовича**
(фамилия, имя, отчество (при наличии) руководителя организации)

Подрядчик (генеральный подрядчик) **ТОО «АП-Импэкс», Республика Казахстан, г. Астана, район Есиль, улица Алматы, здание 7, почтовый индекс 010000;**
(наименование организации, юридический адрес)
в лице **директора Мубаракова Руслана Бериковича**
(фамилия, имя, отчество (при наличии) руководителя организации)

по объекту: **«Строительство ливневой канализации на территории производственной базы, расположенного по адресу: Акмолинская область, Целиноградский район, с. Косшы, квартал 016, участок 8691. 1-очередь, без сметной документации»;**
(наименование, местонахождение объекта)

заказчиком которого является **ТОО «Сапа Су»**
(наименование организации, фамилия, имя. отчество (при наличии) руководителя)

удостоверяет, что:
1. Строительно—монтажные работы на объекте выполнены в соответствии с утвержденным проектом (проектно-сметной документацией), государственными нормативами в сфере архитектурной, градостроительной и строительной деятельности;

2. Субподрядные организации: **ТОО «Азия Строй KZ», № лицензии ГСЛ-КР №00538 от 10.10.2006г., ТОО «Сапа Су» ГСЛ № 13020264 от 24.12.2013г., ТОО «СК MEGARON» ГСЛ № 14019036 от 18.12.2014 года,;**
(наименование организации)
3. Проект (проектно-сметная документация) **ТОО «КазахЭнергоПром», (ГСЛ- № 13019085), №б/н;**
(наименование проектной организации, номер проекта)

утвержден **ТОО «Сапа Су», Приказ № 22П-22 от 08.02.2022г.,**
(наименование организации утвердившей (переутвердившей) проект и дата утверждения)

4. Объект (комплекс) имеет следующие основные технико-экономические показатели (мощность, производительность, производственная площадь, протяженность, вместимость, объем, пропускная способность, провозная способность, число рабочих мест и тому подобное, заполняется по всем объектам (кроме жилых домов) в единицах измерения соответственно целевой продукции или основным видам услуг

Мощность, производительность и так далее	Единица измерения	По проекту		Фактически	
		общая (с учетом ранее принятых)	в том числе пускового комплекса или очереди	общая (с учетом ранее принятых)	в том числе пускового комплекса или очереди
Расход стоков по первой очереди	м3/час	0,79		0,79	
Общая протяженность труб ливневой канализации	м	391,5		391,5	
В том числе протяженность труб ливневой канализации из безнапорных железобетонных раструбных труб диаметром 600 мм по ГОСТ 6482-2011.	м	200		200	

Жилой дом имеет следующие показатели:

Показатели	Единица измерения	По проекту	Факти-чески
Общая площадь	метр в квадрате (далее–м2)		
Число этажей	этаж		
Общий строительный объем	метр в кубе (далее–м3)		
В том числе подземной части	м3		
Площадь встроенных, встроенно- пристроенных и пристроенных помещений	м2		

Показатели	По проекту			Фактически		
	число квартир	площадь квартир, м2		число квартир	площадь квартир, м2	
		общая	жилая		общая	жилая
Всего квартир, в том числе: однокомнатных двухкомнатных трехкомнатных четырехкомнатных и более						

5. Технологические и архитектурно-строительные решения по объекту характеризуются следующими данными:

Первой очередью строительства предусмотрена ливневая канализация в северной части существующей производственной базы с устройством пескоуловителя и резервуара для накопления стоков со всей территории производственной базы.

Сети выполняются из безнапорных полиэтиленовых гофрированных труб с двойной стенкой кольцевой жесткостью SN6 диаметром 160 мм и 630 мм по ТУ 2248-001-73011750-2013 и безнапорных железобетонных раструбных труб диаметром 600 мм по ГОСТ 6482-2011.

На сети предусмотрены дождевые и смотровые колодцы в круглом и прямоугольном исполнении из сборных железобетонных элементов.

Расход стоков по первой очереди - 18,94 м3/сут; 0,79 м3/час; 0,22 л/сек.

Общий расход стоков по трем очередям - 66,51 м3/сут; 2,77 м3/час; 0,77 л/сек.

Общая протяженность труб ливневой канализации - 391,50 м, в том числе железобетонных - 200 м.

(краткие технические характеристики по особенностям его размещения, по основным материалам и конструкциям, инженерному и технологическому оборудованию)

6. На объекте установлено предусмотренное проектом оборудование в количестве согласно актам о его приемке после индивидуального испытания и комплексного опробования;

7. Мероприятия но охране труда, обеспечению взрывобезопасности, пожаробезопасности, охране окружающей природной среды и антисейсмические мероприятия, предусмотренные проектом, выполнены;

8. Строительно-монтажные работы осуществлены в сроки:

начало работ: **октябрь 2022 г.;**
(месяц, год)

окончание работ: **декабрь 2022 г.;**
(месяц, год)

при продолжительности строительства:

по норме или по проекту организации строительства, месяц – 2,5 месяцев

фактически, месяц – 2 месяцев

9. Примененные строительные материалы, конструкции, оборудование и изделия соответствуют требованиям проекта и государственных нормативов;

9-1. Доля местного содержания предусмотрена в проектно-сметной документации _____% и фактически применено ____% (на объектах финансируемых за счет государственных инвестиций и средств квазигосударственного сектора);

10. Исполнительная геодезическая съемка фактического положения подземных инженерных сетей и/или зданий (сооружений) выполнена (обязательное приложение к декларации о соответствии);

10-1. Исполнительная техническая документация имеется в полном объеме, в том числе в электронном модуле;

11. Наружные инженерные коммуникации (холодное и горячее водоснабжение, канализация, теплоснабжение, газоснабжение, электроснабжение и связь) обеспечивают нормальную эксплуатацию объекта, что подтверждается поставщиками услуг по инженерному и коммунальному обеспечению.

Поставщики услуг по инженерному и коммунальному обеспечению:

ТОО «Сапа Су»_____

(наименование организации, фамилия, имя, отчество (при наличии), подпись руководителя, дата.)

12. Шумоизоляция здания соответствует проекту и подтверждается экспертным заключением выдаваемым государственной организацией осуществляющей санитарно-эпидемиологическую экспертизу по результатам лабораторных замеров проведенных аккредитованными испытательными лабораториями (центрами) (экспертное заключение прилагается);

13. Обеспечен доступ для маломобильных групп населения, что подтверждается органами социальной защиты населения_____

_____;

фамилия, имя, отчество (при наличии), подпись руководителя, дата

Место печати (при наличии)

Подрядчик (генеральный подрядчик) считает объект: **«Строительство ливневой канализации на территории производственной базы, расположенного по адресу: Акмолинская область, Целиноградский район, с. Косшы, квартал 016, участок 8691. 1-очередь, без сметной документации»;** готовым к приемке в эксплуатацию,

(наименование объекта (комплекса)

гарантирует качество выполненных строительно-монтажных и специальных работ, и принимает на себя обязательство устранять дефекты, возникшие по его вине при строительстве объекта согласно гарантийного срока в соответствии с законодательством Республики Казахстан.

Подрядчик (генеральный подрядчик):
Директор ТОО «Компания НурайСтрой» Акмагамбетов Жанат Канатович

_____ «08» 12 _____ 2022г.

(фамилия, имя, отчество (при наличии) руководителя, подпись, дата)

Место печати (при наличии)

Подрядчик (генеральный подрядчик):
Директор ТОО «АП-Импэкс» Мубараков Руслан Берикович

_____ «08» 12 _____ 2022г.

(фамилия, имя, отчество (при наличии) руководителя, подпись, дата)

Место печати (при наличии)

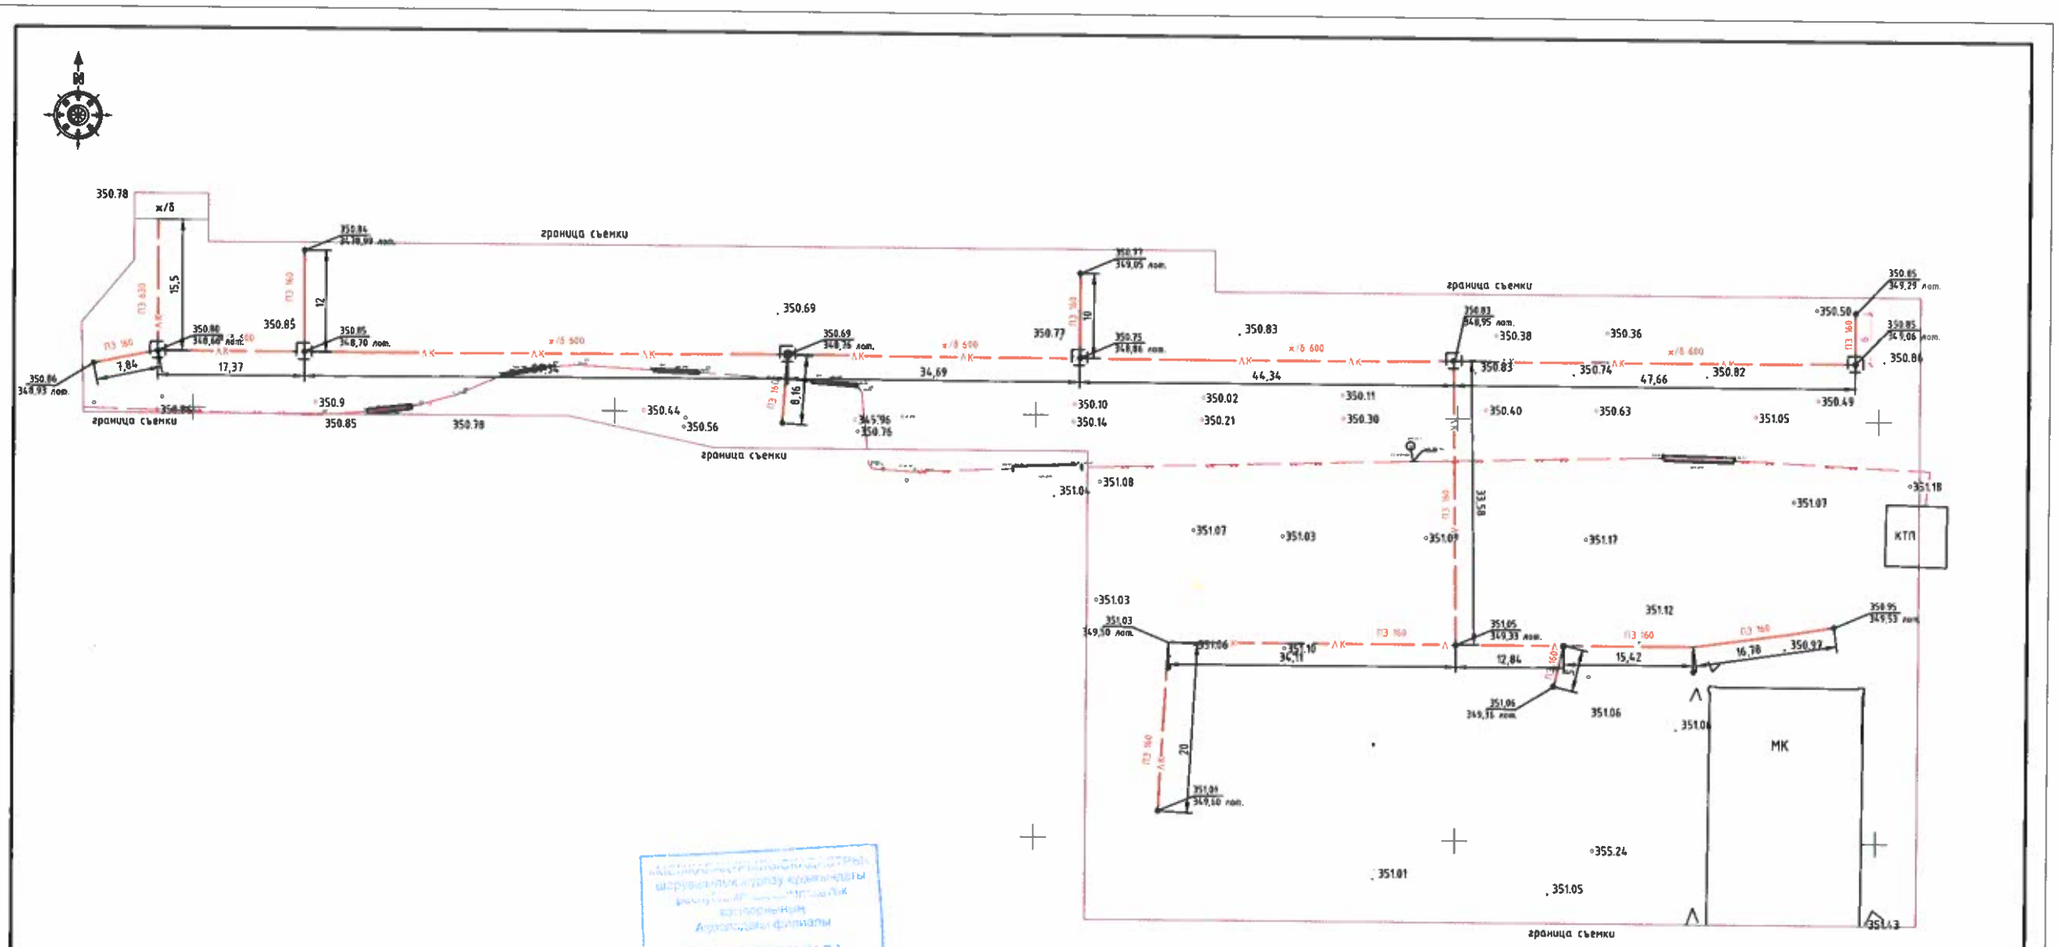

МЕМЛЕКЕТТІК ҚАЛА ҚҰРЫЛЫСЫ КАДАСТРЫНЫҢ ДЕРЕКТЕР ҚОРЫНА ЕНГІЗІЛДІ
20 22 ж. «29» 12
№ 1202

Согласовано:

ТОО "Компания НурайСтрой"

Жер-учаскі атауы (орналасу орны) туралы
Наименование (адрес) участка: «Строительство питьевой канализации на территории оренбургской вод., расположенный по адресу: Республика Казахстан, Актюбинская область, Темирский район, с. Кызылжар, квартал 016, участок 8691.
Геодезиялық жұмыстар жобасы

Тапсырыс берушісі Заказчик	ТОО "Сая СУ"				
Директор	Жумагамбетов Ж. К.		Парақ / Лист	Парақтар / Листов	Күні / Дата
Тех.тексеруші	Сумыкпаев М. А.		1	1	03.12.2022
Тех.орындаушы	Нурахметов Н.М		Биіктік жүйесі: Балтийск Координат жүйесі: жергілікті Система высот: Балтийская Система координат: местная		Масштаб 1:500