Форма
в редакции приказа
Министра индустрии и
инфраструктурного
развития Республики
Казахстан
от 9 августа 2019 года
№ 632;
с изменениями, внесенными
приказом Министра
индустрии и
инфраструктурного
развития Республики
Казахстан
от 8 февраля 2021 года
№ 53

Приложение 3
к приказу Министра
по инвестициям и развитию
Республики Казахстан
от 24 апреля 2017 года № 235

Декларация о соответствии

«27» декабря 2022 г.

Подрядчик (генеральный подрядчик) **ТОО «NamysStroy», БИН 170640026988 Республика Казахстан, Павлодарская обл., г. Павлодар, Промышленная зона Восточная, дом, 356.**

наименование организации, юридический адрес

в лице **директора Жаншукова Ерканата Маратовича.**

фамилия, имя, отчество (при наличии) руководителя организации

действующего на основании договора **№ 14 от 31.10.2022 г.**

по объекту: «**Реконструкция и объединение главного учебного корпуса с пристройками по ул.Ломова, 64, г.Павлодар»**

наименование, местонахождения объекта

заказчиком которого является **НАО «Торайгыров университет», БИН 990140004654, руководитель Садыков Еркин Токмухамедович**

наименование организации, фамилия, имя, отчество (при наличии) руководителя

удостоверяет, что:

1. Строительно–монтажные работы на объекте выполнены в соответствии с утвержденным проектом (проектно–сметной документацией), государственными

нормативами в сфере архитектурной, градостроительной и строительной деятельности;

2. Субподрядные организации: _____

наименование организации

_____;

3. Проект (проектно-сметная документация)

рабочий проект ТОО «Алға», лицензия ГСЛ №0000710

наименование проектной организации, номер проекта

утвержден (а) **ТОО «Normal Z» положительное заключение экспертизы № NORZ-0065/22 от 17.10.2022года**

наименование организации, утвердившей (пере утвердившей) проект и дата утверждения

4. Объект (комплекс) имеет следующие основные технико-экономические показатели (мощность, производительность, производственная площадь, протяженность, вместимость, объем, пропускная способность, провозная способность, число рабочих мест и тому подобное, заполняется по всем объектам (кроме жилых домов) в единицах измерения соответственно целевой продукции или основным видам услуг):

Мощность, производительность и так далее	Единица измерения	По проекту		Фактически	
		общая (с учетом ранее принятых)	в том числе пускового комплекса или очереди	общая (с учетом ранее принятых)	в том числе пускового комплекса или очереди

Жилой дом имеет следующие показатели:

Показатели	Единица Измерения	По проекту	Фактически
Общая площадь	метр в квадрате (далее - м²)	27686,5	28585,1
Число этажей	этаж	5	5
Общий строительный объем	метр в кубе (далее - м³)	123412	122122
В том числе подземной части	м³		
Площадь встроенных, встроенно-пристроенных и пристроенных помещений м2.	м²		

Показатели	По проекту			Фактически		
	число квартир	площадь квартир, м²		число квартир	площадь квартир, м²	
		общая	жилая		общая	жилая
Всего квартир, в том числе:						

однокомнатных двухкомнатных трехкомнатных четырехкомнатных и более						

5. Технологические и архитектурно-строительные решения по объекту характеризуется следующими данными:

Общая площадь – 28585,1 кв.м.; Площадь застройки-9962,8 кв.м; Объем здания- 122122 куб.м; Число этажей - 5.

краткие технические характеристики по особенностям его размещения, по основным материалам и конструкциям, инженерному и технологическому оборудованию

6. На объекте установлено предусмотренное проектом оборудование в количестве _____ согласно актам о его приемке после индивидуального испытания и комплексного опробования;

7. Мероприятия по охране труда, обеспечению взрывобезопасности, пожаробезопасности, охране окружающей природной среды и антисейсмические мероприятия, предусмотренные проектом выполнены;

8. Строительно-монтажные работы осуществлены в сроки:

начало работ _____**ноябрь 2022г** _____;
месяц, год

окончание работ _____**декабрь 2022г** _____;
месяц, год

при продолжительности строительства, месяц:

по норме или по проекту организации строительства, дней: _____**30**_____;

фактически, месяц: _____**1,5 месяца**_____;

9. Примененные строительные материалы, конструкции, оборудование и изделия соответствуют требованиям проекта и государственных нормативов;

9-1. Доля местного содержания предусмотрена в проектно-сметной документации 100% и фактически применено 100% (на объектах, финансируемых за счет государственных инвестиций и средств квазигосударственного сектора);

10. Исполнительная геодезическая съемка фактического положения подземных инженерных сетей и/или зданий (сооружений) выполнена (обязательное приложение к декларации о соответствии);

10-1. Исполнительная техническая документация имеется в полном объеме, в том числе в электронном модуле;

11. Наружные инженерные коммуникации (холодное и горячее водоснабжение, канализация, теплоснабжение, газоснабжение, электроснабжение и связь) обеспечивают нормальную эксплуатацию объекта, что подтверждается поставщиками услуг по инженерному и коммунальному обеспечению.

Поставщики услуг по инженерному и коммунальному обеспечению:

От существующих сетей

наименование организации, фамилия, имя, отчество (при наличии),
подпись руководителя, дата

Место печати (при наличии) _____

12. Шумоизоляция здания соответствует проекту и подтверждается экспертным заключением выдаваемым государственной организацией, осуществляющей санитарно-эпидемиологическую экспертизу по результатам лабораторных замеров, проведенных аккредитованными испытательными лабораториями (центрами) (экспертное заключение прилагается);

13. Обеспечен доступ для маломобильных групп населения, что подтверждается органами социальной защиты населения

_____

_____**не требуется**_____

наименование организации, фамилия, имя, отчество (при наличии),
подпись руководителя, дата

Место печати (при наличии) _____

Подрядчик (генеральный подрядчик) считает объект:
«**Реконструкция и объединение главного учебного корпуса с пристройками по ул.Ломова, 64, г.Павлодар»**
готовым к приемке в эксплуатацию

наименование объекта (комплекса)

гарантирует качество выполненных строительно-монтажных и специальных работ, и принимает на себя обязательство устранять дефекты, возникшие по его вине при строительстве объекта согласно гарантийного срока в соответствии с законодательством Республики Казахстан.

Подрядчик (генеральный подрядчик)
ТОО "NamysStroy" БИН 170640026988 Директор Жаншуков Ерканат Маратович

фамилия, имя, отчество (при наличии) руководителя, подпись, дата

Место печати (при наличии) _____

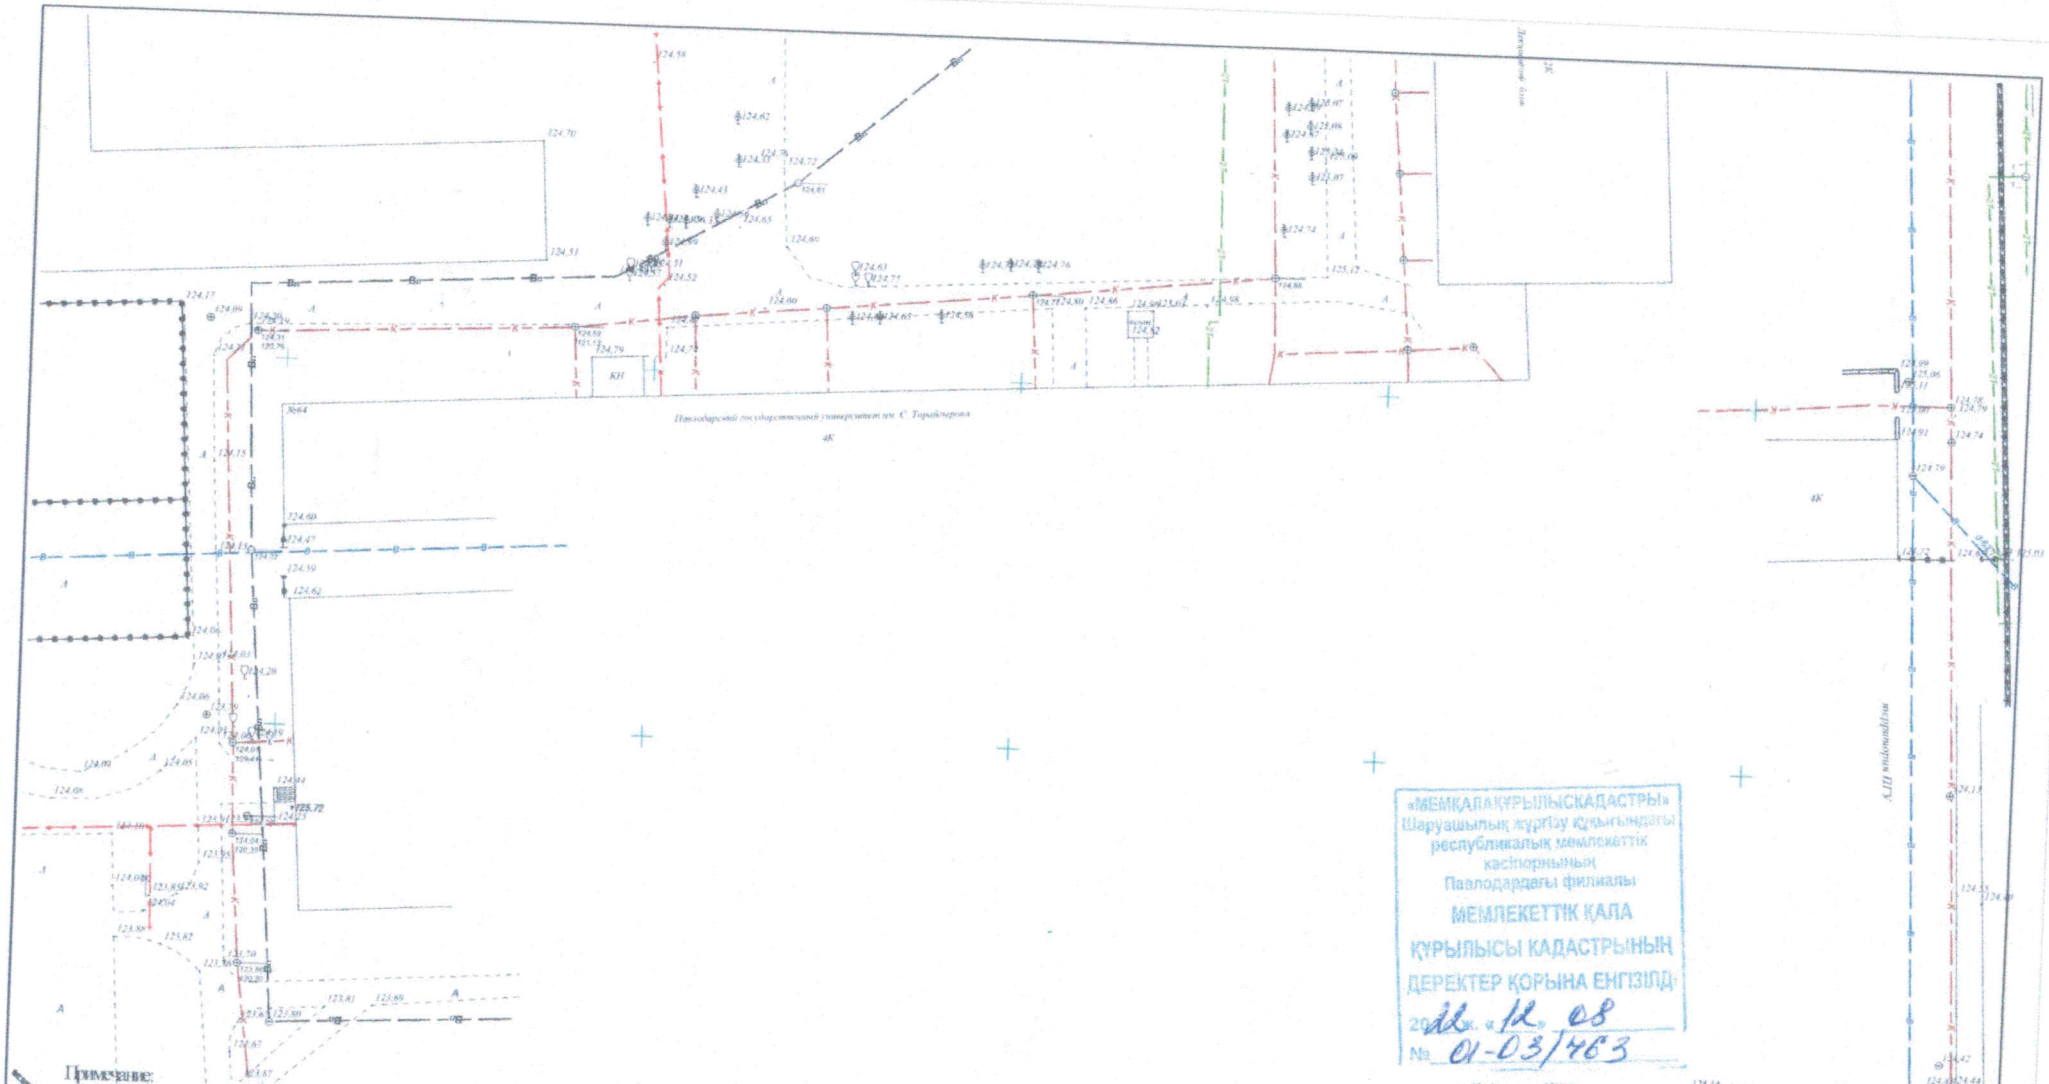

Примечание:

1. Система высот: Балтийская
2. Система координат: Городская
3. При необходимости точного определения местоположения подземных коммуникаций (проектировании и производстве земляных работ) вызвать на место представителей эксплуатирующих организаций
4. Перед выполнением строительных работ дополнительно согласовать местонахождение подземных коммуникаций с эксплуатирующими организациями.
5. Длина трассы

Павлодарский филиал РГП "Госградкадастр"						
Объект	Адрес: ул. Ломова,64					
Заказчик	НАО Торайгыров Университет					
Выкопировка						
Директор		Смаилова Л.К.	Дата	Масштаб	Лист	Листов
Гл. спец.		Садлыкова З.К.	2022г.	1:1000	1	1