ПРОИЗВОДСТВЕННЫЙ КООПЕРАТИВ "АКТЮБГРАЖДАНПРОЕКТ"

лицензия ГСЛ № 22017051

18724752 - ЭП

Эскизный проект

Строительство комплекса пожарного депо на 2 автомобиля II-тип климатических подрайонов с обычными геологическими условиями в с.Мартук Мартукского района Актюбинской области.

г.Актобе 2023г.

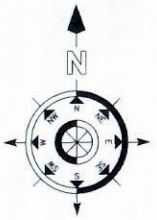

УСЛОВНЫЕ ОБОЗНАЧЕНИЯ

ПРОЕКТИРУЕМАЯ ТЕРРИТОРИЯ

Взам. инв. №

Подп. и дата

Инв. № подл.

Изм.	Кол.	Лист	№ д.	Подл.	Дата	18724752-ГП		
						Строительство комплекса пожарного депо на 2 автомобиля II-тип климатических подрайонов с обычными геологическими условиями в с.Мартук Мартукского района Актюбинской области.		
						Пожарное депо на 2 автомобиля.	Стадия	Лист	Листов
							ЭП	2	16
ГСО		Алимкулов				Ситуационный план.	Пр.К. "Актюбгражданпроект"		
Инженер		Таирова							

Боковой фасад

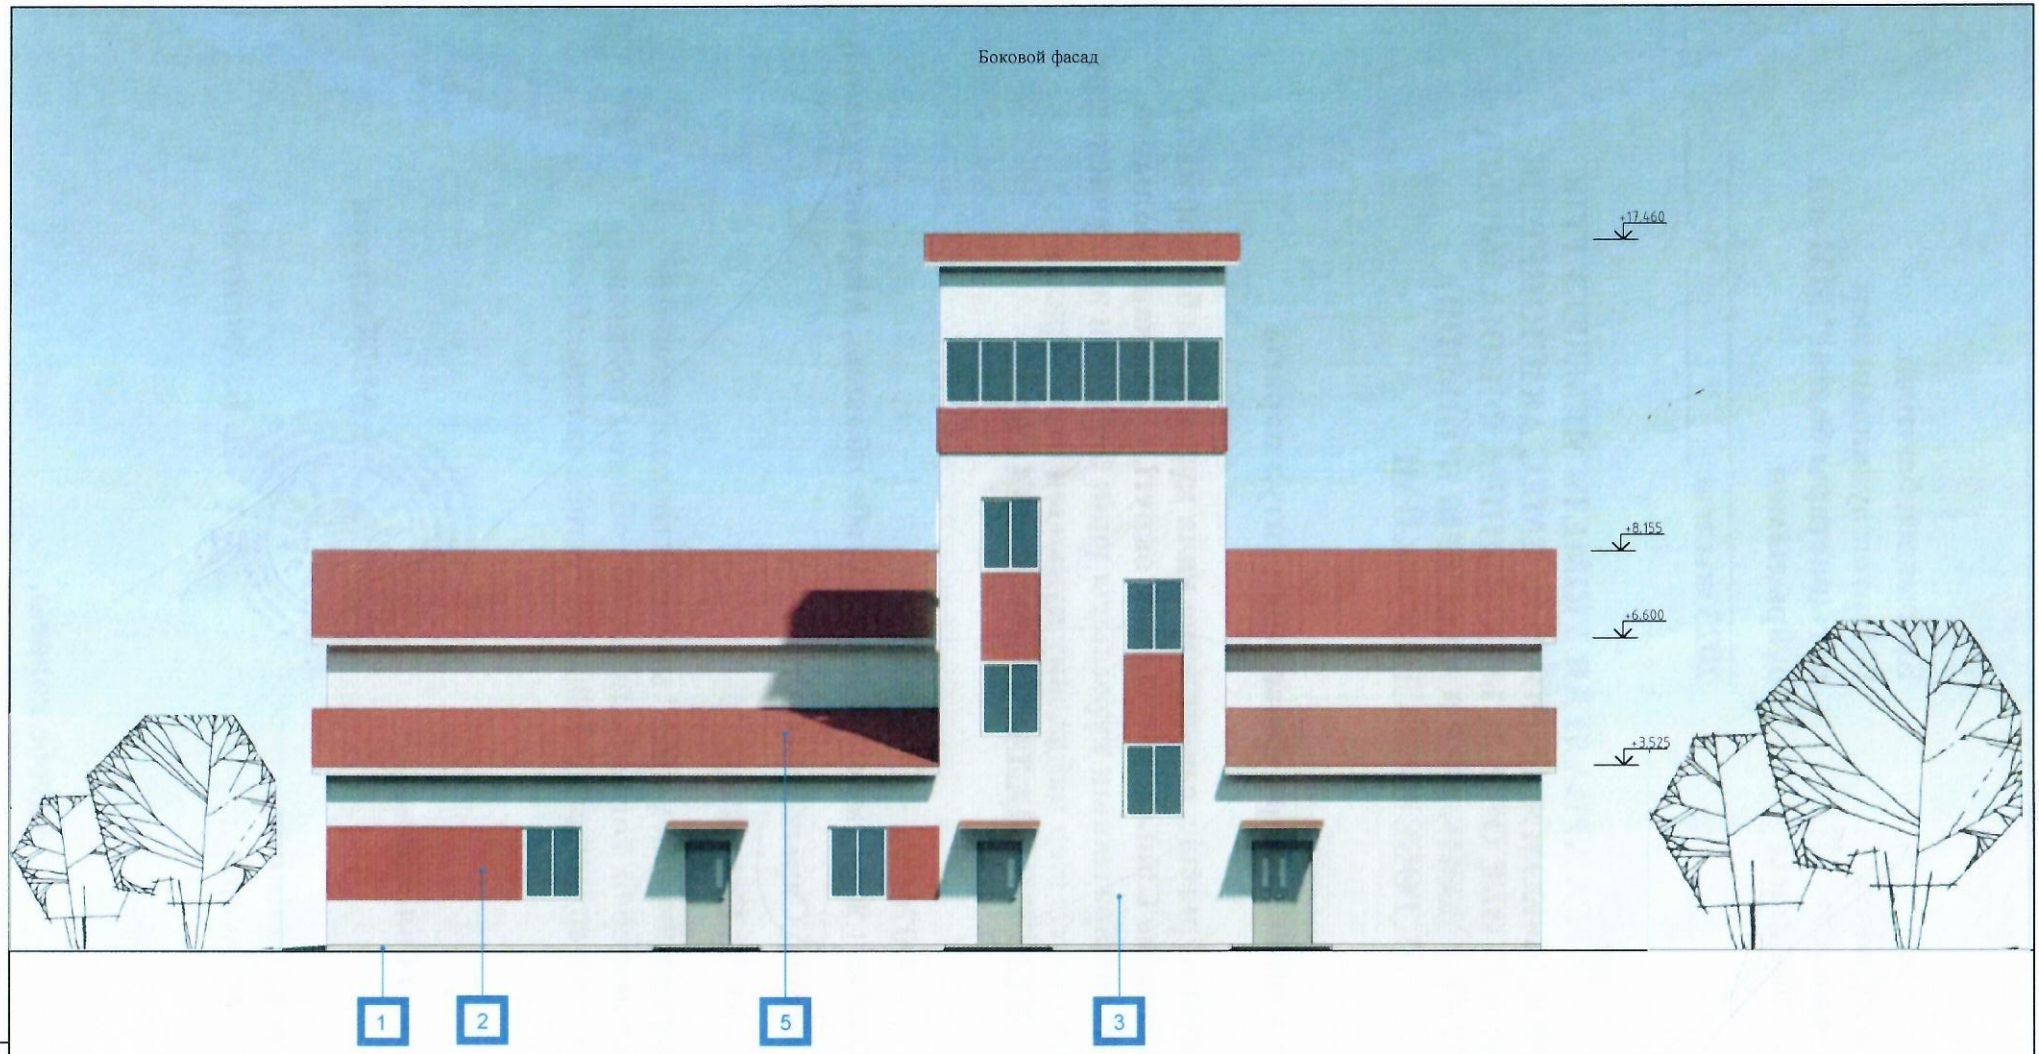

						18724752 - ЭП
						Строительство комплекса пожарного депо на 2 автомобиля II-тип климатических подрайонов с обычными геологическими условиями в с.Мартук Мартукского района Актюбинской области.
Изм.	Кол.	Лист	№ д.	Подл.	Дата	
ГИП.						Пожарное депо на 2 автомобиля.
Пров.						
Исп.		Данагулов Ж.				Боковой фасад

Стадия	Лист	Листов
ЭП	12	16

Пр.К. "Актюбгражданпроект"

Взамен инв. №

Подпись и дата

Инв. № подл.

Перспектива - 1

Согласовано

ДЛЯ ПРОЕКТОВ

Изм.	Кол.	Лист	№ д.	Подп.	Дата	18724752 - ЭП			
						Строительство комплекса пожарного депо на 2 автомобиля II-тип климатических подрайонов с обычными геологическими условиями в с.Мартук Мартукского района Актюбинской области.			
ГИП.						Пожарное депо на 2 автомобиля.	Стадия	Лист	Листов
Пров.							ЭП	13	16
Исп.		Данагулов Ж.							
						Перспектива - 1	Пр.К. "Актюбгражданпроект"		

Инв. № подл.	Подпись и дата	Взамен инв. №

Вид с птичьего полета

ДЛЯ ПРОЕКТОВ

						18724752 - ЭП	
						Строительство комплекса пожарного депо на 2 автомобиля II-тип климатических подрайонов с обычными геологическими условиями в с.Мартук Мартукского района Актюбинской области.	
Изм.	Кол.	Лист	№ д.	Подл.	Дата		
ГИП.						Пожарное депо на 2 автомобиля.	Стадия: ЭП; Лист: 16; Листов: 16
Пров.							
Исп.		Данагулов Ж.					
						Вид с птичьего полета	Пр.К. "Актюбгражданпроект"

Взамен инв. №

Подпись и дата

Инв. № подл.