ТОВАРИЩЕСТВО С ОГРАНИЧЕННОЙ ОТВЕТСТВЕННОСТЬЮ

АЛТЫН АЙДАРЛЫ

ЖАУАПКЕРШІЛІГІ ШЕКТЕУЛІ СЕРІКТЕСТІГІ

БИН 060840008183, ИИК KZ75 96525F0007599237, в Филиал АО "ForteBank", БИК IRTYKZKA
Адрес: Казахстан, г.Кызылорда, мкр. Левый берег, 3/21А, 87472401010 mail.ru

ҚАЗАҚСТАН РЕСПУБЛИКАСЫ
ҚЫЗЫЛОРДА ҚАЛАСЫ
«Алтын Айдарлы»
ЖАУАПКЕРШІЛІГІ
ШЕКТЕУЛІ СЕРІКТЕСТІГІ
РЕСПУБЛИКА КАЗАХСТАН
ГОРОД КЫЗЫЛОРДА
ТОВАРИЩЕСТВО С
ОГРАНИЧЕННОЙ
ОТВЕТСТВЕННОСТЬЮ
«Алтын Айдарлы»
№ 248
24 » 12 2024 ж.Л.

ТОО "Алтын Айдарлы"

Сведения № 3721656

Пояснение на Ваше отклонение: Пересмотреть подвиды лицензий 3.3 в соответствии с объектом строительства ! СКО 4950751/20-804 от 23.12.2020 год.

Поясняем, что нами на объекте «Строительство сетей водоснабжения в с. Сулукол, Айтекебийского района, Актюбинской области» были проведены работы по прокладке воздушной магистральной линии электропередачи с напряжением до 35 кВ протяженностью 6км:

- от существующей подстанции «Джангельдина» 35кВ /10 кВ до дизельной электростанциии (ДЭС) с установкой опор воздушных линий 1-12 и комплексной трасформаторной подстанцией №2 (КТП) мощностью 10/0,4 кВ., от ДЭС до насосной станции ЩРС.

- от подстанции «Джангельдина» 35кВ /10 кВ до насосной станции ШУ-1, ШУ2 с установкой КТП №1 мощностью 10/0,4 Кв и установкой опор воздушных линий М2, М1. Схема прокладки прилагается.

Так как магистральной линией электропередачи считается - ***Линия электропередачи, от которой отходит несколько ответвлений***, а основными характеристиками является: высокое напряжение и большие расстояния:

А выполненные нами работы, соответствуют всем критериям и параметрам, подходящим под эти определения, то при подтверждении опыта мы указываем лицензию 3,3 в соответствии с:

Лицензия на строительно-монтажные работы:

3.Специальные строительные и монтажные работы по прокладке линейных сооружений, включающие капитальный ремонт и реконструкцию, в том числе:

3.магистральных линий электропередачи с напряжением до 35 кВ и до 110 кВ и выше;

На основании, вышеизложенного считаем, что указанный нами подвид лицензии 3.3 указан нами верно.

С уважением,

Директор ТОО "Алтын Айдарлы" **Егізбайұлы Е.**

"Алтын Айдарлы"
ТОВАРИЩЕСТВО С ОГРАНИЧЕННОЙ ОТВЕТСТВЕННОСТЬЮ
РЕСПУБЛИКА КАЗАХСТАН ГОРОД КЫЗЫЛОРДА

ПС 35/10кВ "Джангельдина" РУ-10кВ

1	Номер ячейки в РУ-10кВ		пр. ячейка №1
2	Номинал. ток сборных шин	630А	
3	Номинальное напряжение	10кВ	
4	Схемы первичных соединений		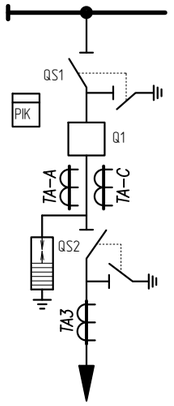
5	Назначение камеры		Линия к КТП-10/0,4кВ
6	Тип вакуумного выключателя		ВВ-АЕ-12-630А/Y2
7	ТТ, коэфф. трансформации		20/5 2шт.
8	Прибор учета		A1805RL-P4G-DW-4
9	Расчетная мощность, кВт		30.4
10	Расчетный ток, А		2,1

Однолинейная схема электроснабжения 10/0,4кВ

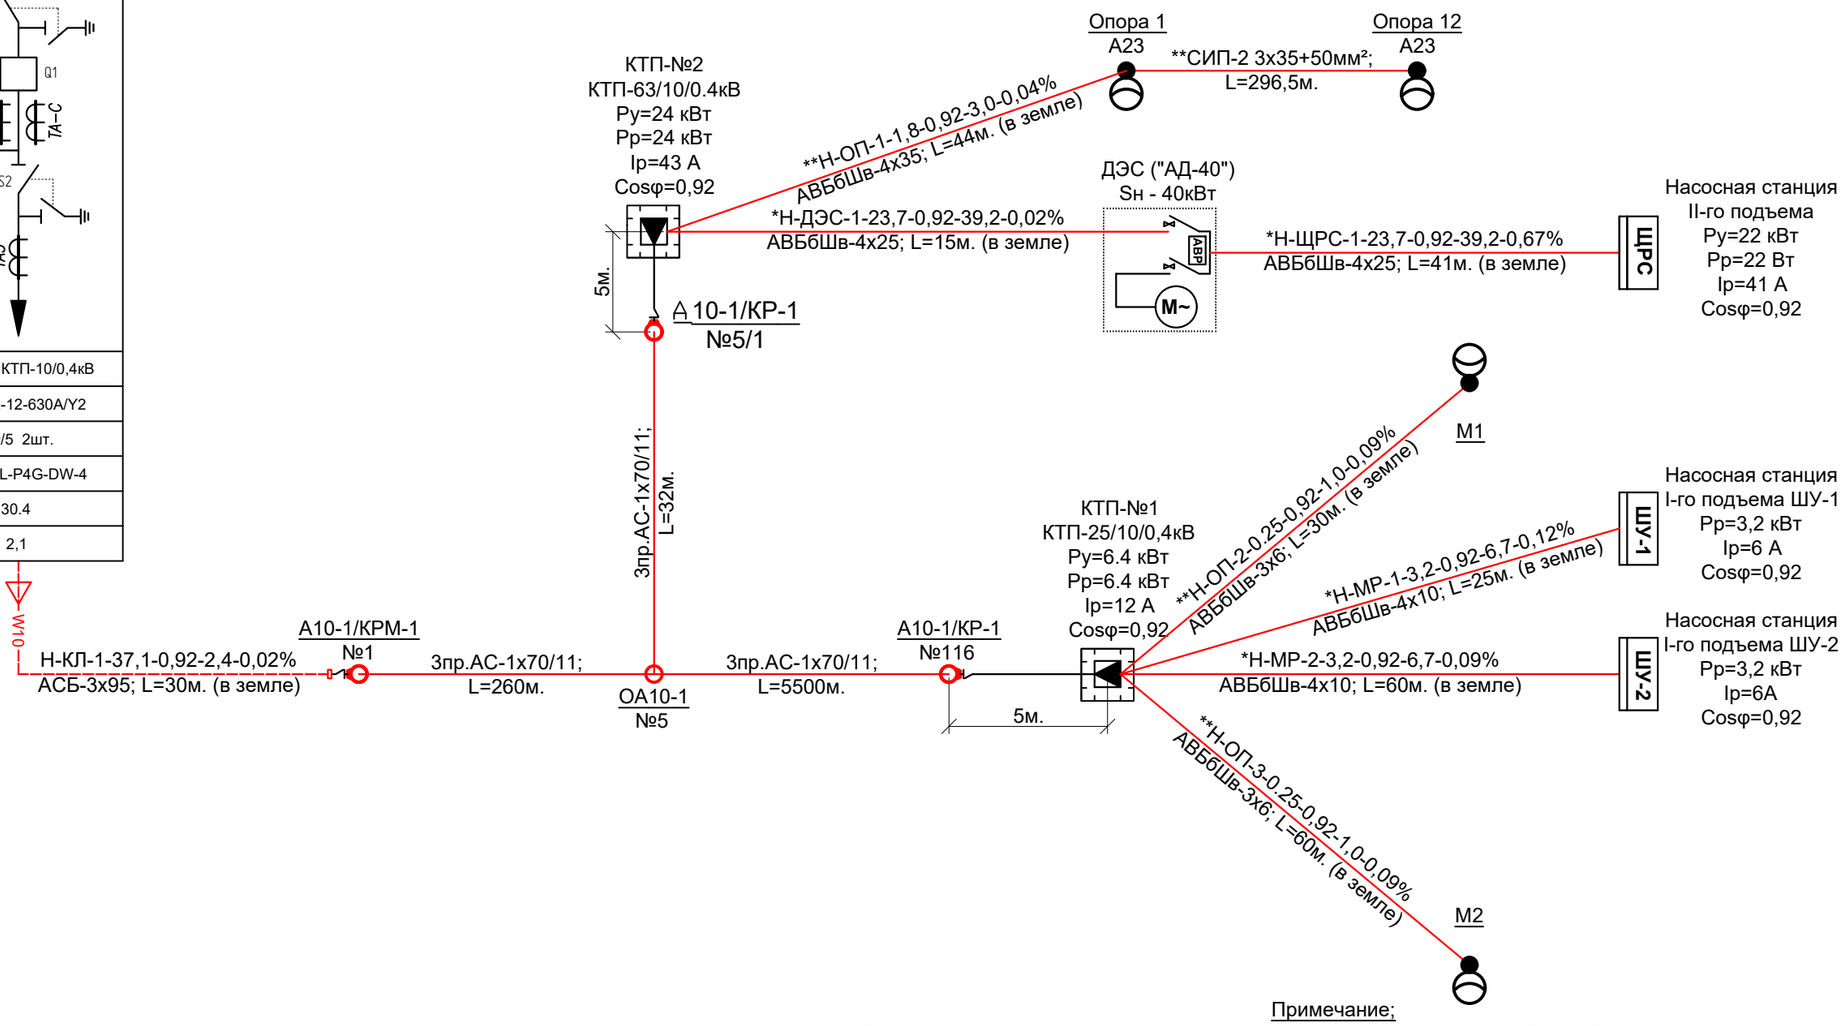

Примечание;

1. Проектом предусматривается установка дополнительной ячейки №1 РУ-10кВ ПС-35/10кВ "**Джангельдина**" с установкой вакуумного выключателя типа ВВ-АЕ-12-630А/Y2 Іном.=630А с комплектом ОПН-10/12/10/1(2) УХЛ1 с блоками питания и управления с набором МП УРЗА MICOM-123 с механическими устройствами блокировки и прибором учета типа A1805RL-P4G-DW-4 (учет активной и реактивной энергии).
2. * - данные учтены в разделе ЭН.
3. ** - данные учтены в разделе ЭОН.

Условное обозначение:

Н-КЛ-1-4,0-0,92-6,7-15,0 / 0,56-АСБ-3х95-ТК — Маркировка - расчетная нагрузка,кВт - коэффициент мощности - расчетный ток, А - длина участка, м / Потеря напряжения %, -марка кабеля, сечение проводника - способ прокладки

Изм.	Кол.уч.	Лист	№док.	Подпись	Дата	14-2018 - ЭС1			
						"Реконструкция водопроводных сетей с.Сулуколь, Айтекебийского района, Актюбинской области".			
ГИП		Каленов М.				Наружные сети электроснабжения 10кВ	Стадия	Лист	Листов
Исполнил		Штурмилов					РП	2	
Проверил		Суханов В.				Однолинейная схема электроснабжения 10/0,4кВ	ТОО"Инженерное проектирование" г.Актобе 2018г.		

Согласовано:

Взамен инв.№ | Подпись и дата | Инв.№ подл.

Формат А3