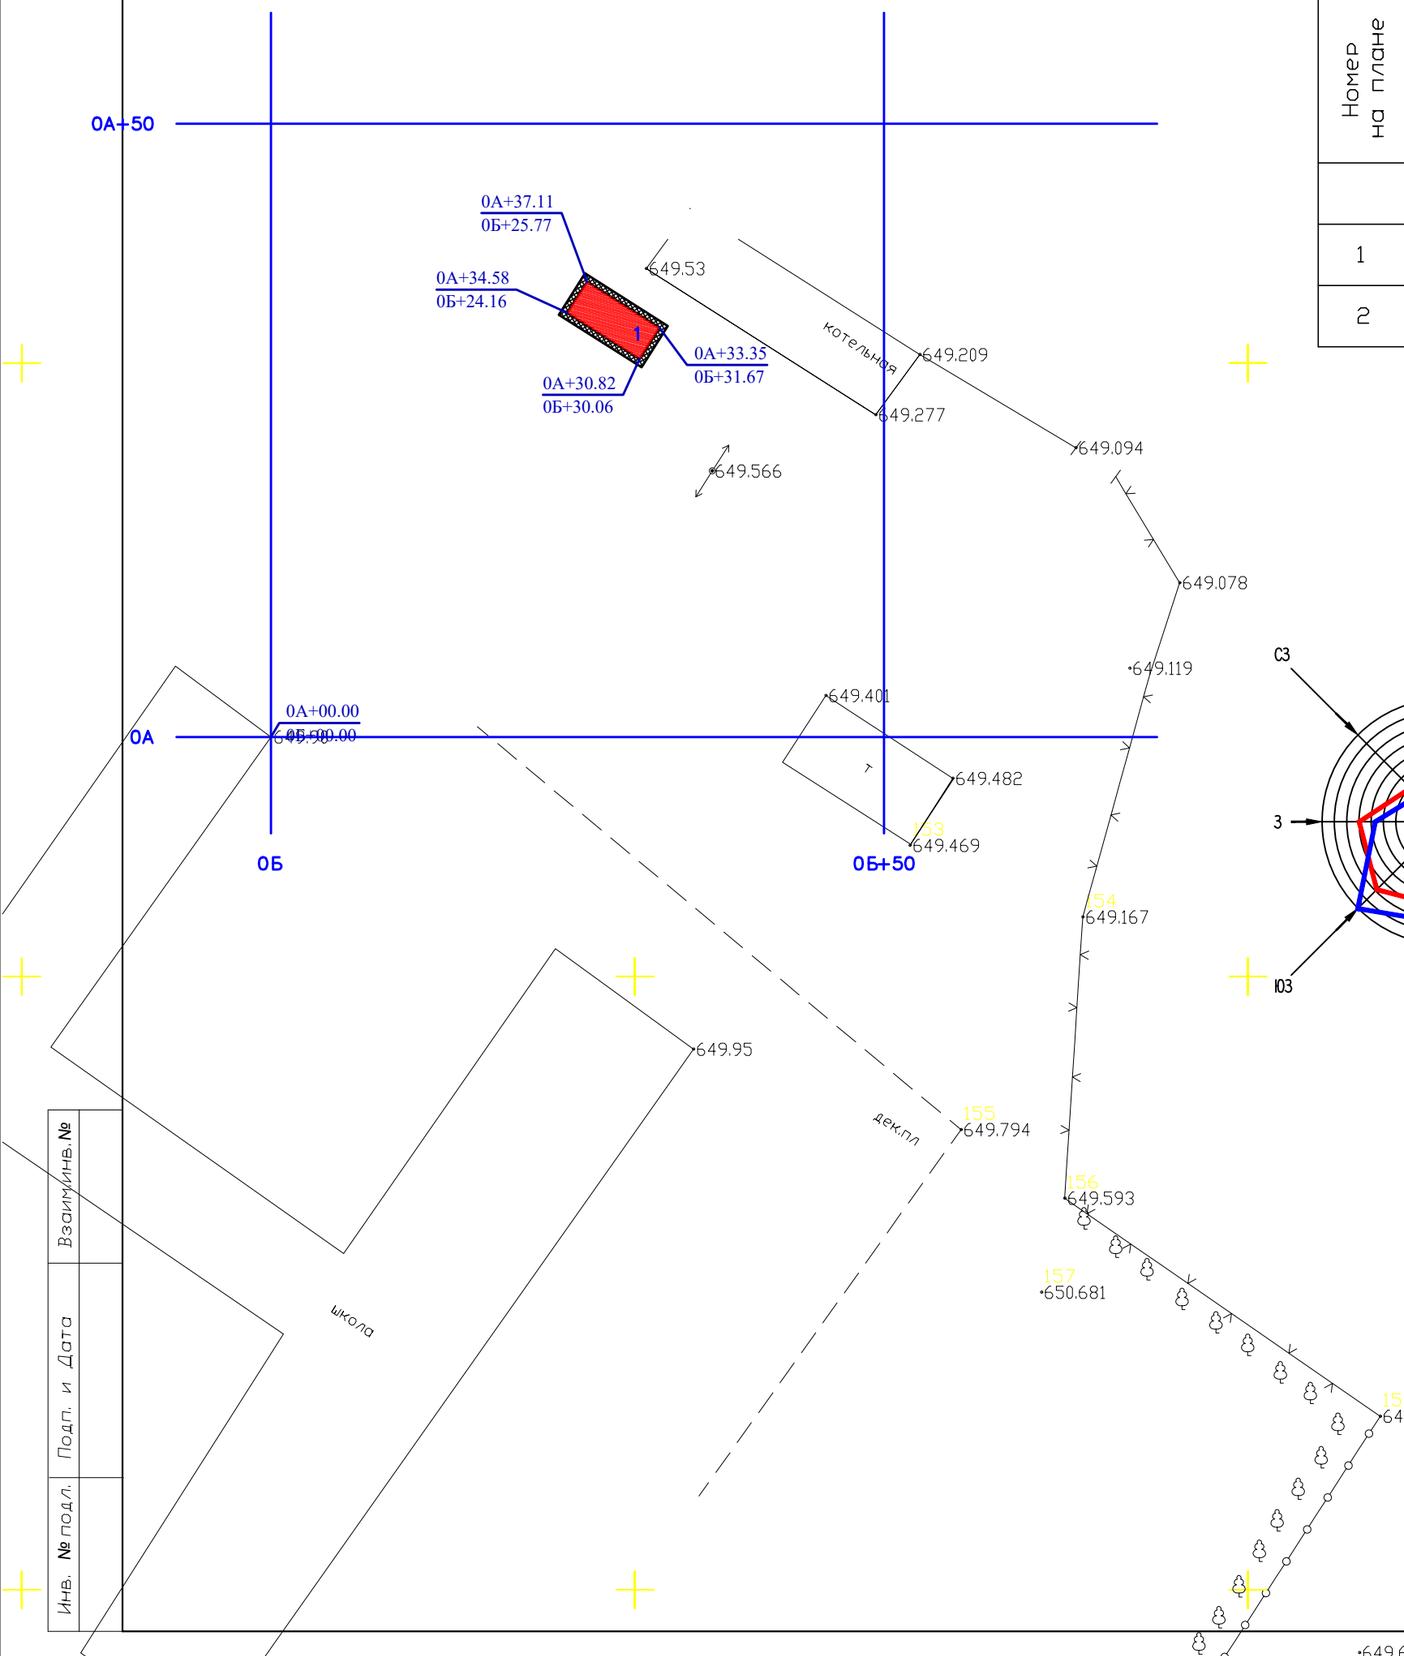

Ведомость жилых и общественных зданий и сооружений

Номер на плане	Наименование и обозначение	Этажность	Количество			Площадь, м²				Строительный объем, м³	
			Зданий	Квартир		Застройки		Общая нормируемая		Здания	Всего
				Здания	Всего	Здания	Всего	Здания	Всего		
проектируемые											
1	БМК	1	1	–	–	–	–	–	–	–	–
2	Дымаход	–	–	–	–	–	–	–	–	–	–

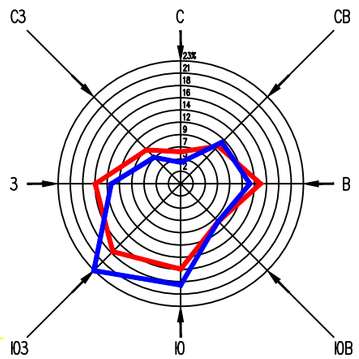

Условные обозначения

– здания и сооружения

Примечания

1. Подосновой настоящему чертежу послужили материалы геодезической съемки выполненной «ТОО "СЭТпромтех" г. » в 2023 году,
система координат – местная,
система высот – балтийская, масштаб 1:500

Разбивочный план.выполнен путем привязки от координатной строительной геодезической сеткой начало которой соответствует от угла сущ. школы

ВЫНОС ОБЪЕКТА В НАТУРУ СЛЕДУЕТ ПРИНЯТЬ ПО СОГЛАСОВАНИЮ С ОРГАНИЗАЦИЕЙ ВЫПОЛНИВШЕЙ ТОПОГРАФИЧЕСКУЮ СЪЕМКУ, ПРЕДСТАВИТЕЛЯМИ ПРОЕКТНОЙ ОРГАНИЗАЦИИ И РАЙОННЫЙ АРХИТЕКТУРЫ.

Изм.	Кол.уч.	Лист	N°док	Подпись	Дата
Проверил		Муратов Д.			
Разраб.		Кадиркулов А.			
Н.контроль		Муратов Д.			

11-2023-ГП

«Газификация котельной средней школы №3 села Кызылшаруа, Т.Рыскуловского района, Жамбылской области»

Генеральный план

Стадия	Лист	Листов
РП	2	

Разбивочный план (М 1:500)

ТОО "СЭТпромтех" г. Шымкент-2023г.

Взаимин. №

Подп. и Дата

Инв. № подл.

Ведомость жилых и общественных зданий и сооружений

Номер на плане	Наименование и обозначение	Этажность	Количество			Площадь, м²				Строительный объем, м³	
			Зданий	Квартир		Застройки		Общая нормируемая		Здания	Всего
				Здания	Всего	Здания	Всего	Здания	Всего		
проектируемые											
1	БМК	1	1	–	–	–	–	–	–	–	–
2	Дымаход	–	–	–	–	–	–	–	–	–	–

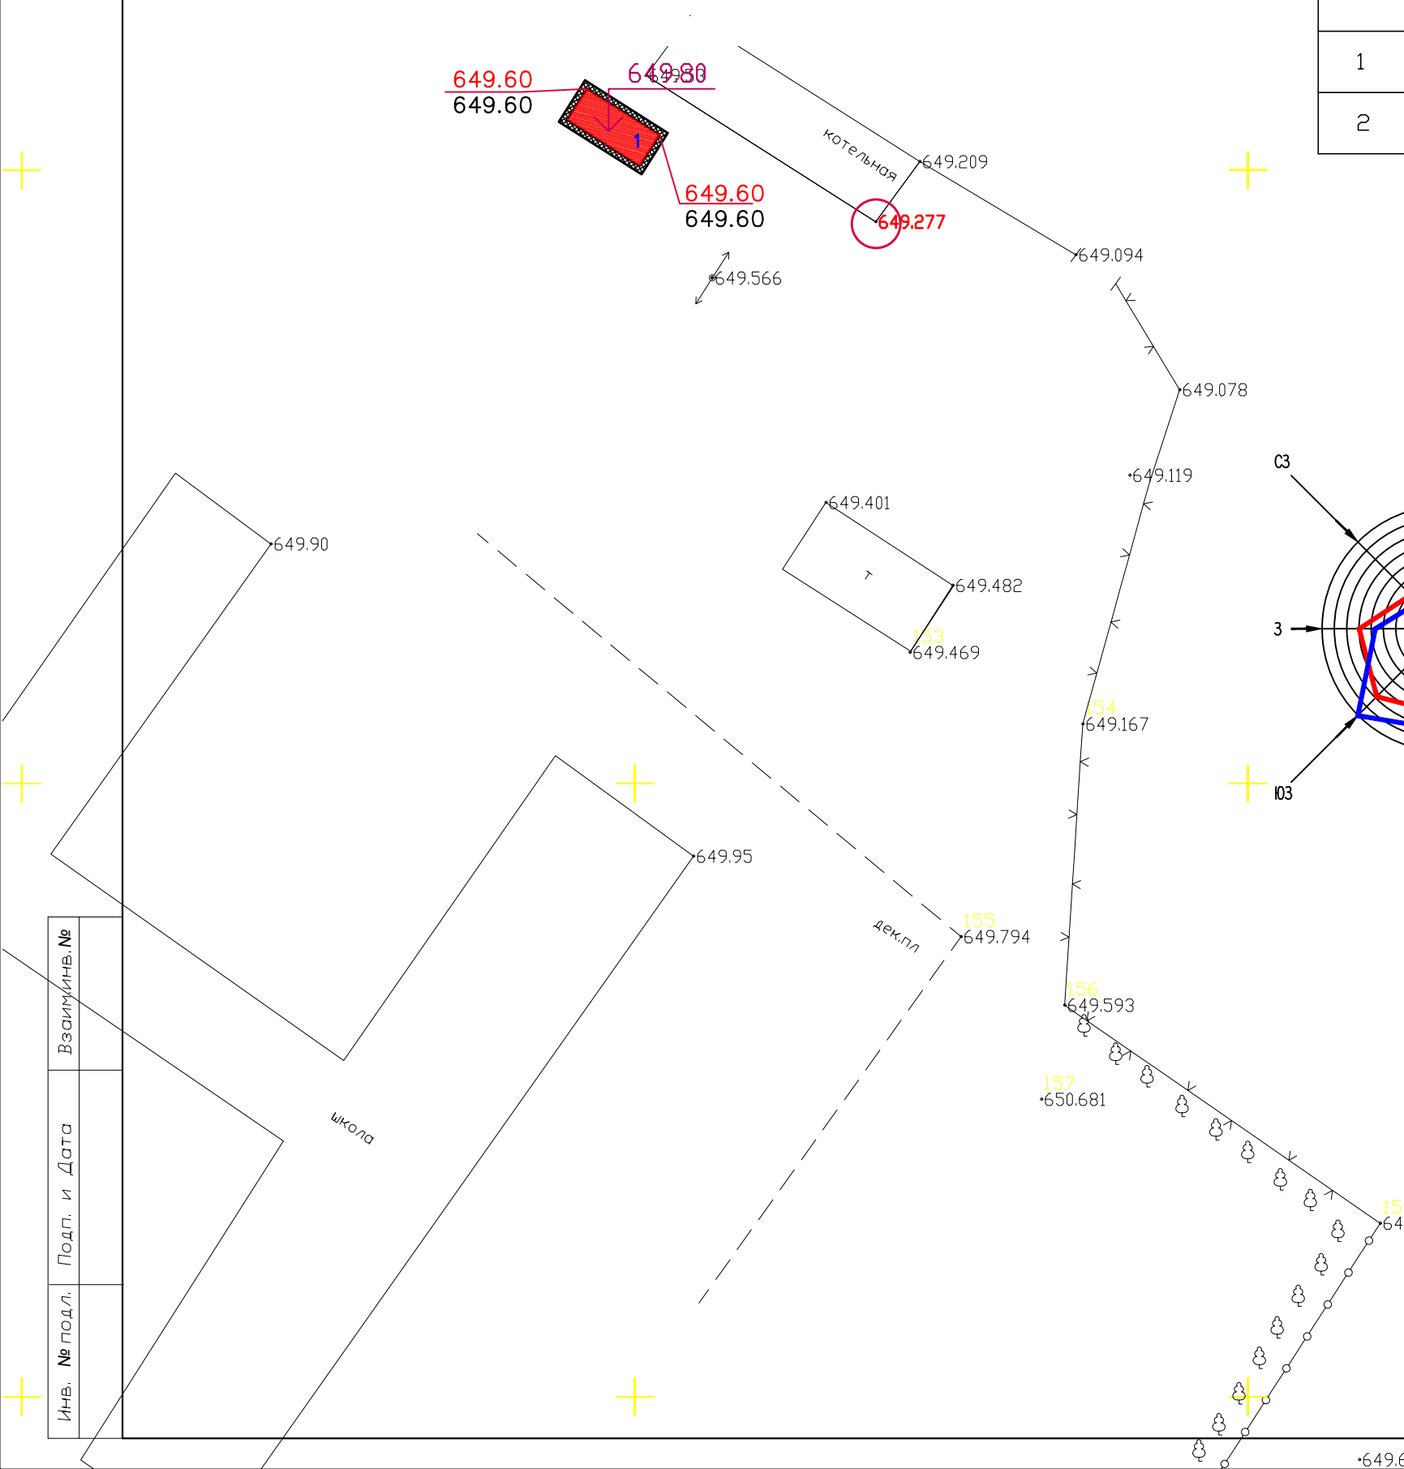

Условные обозначения

- здания и сооружения

730.00
730.20

- проектная отметка
- отметка существующего рельефа

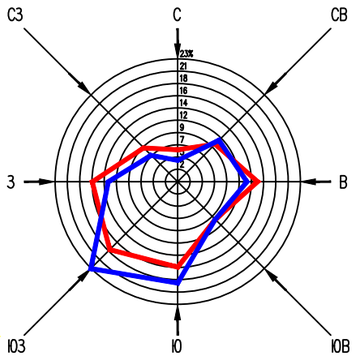

ПРИМЕЧАНИЕ

Подосновой настоящему чертежу послужили материалы геодезической съемки выполненной «ТОО "СЭТпромтех" г. » в 2023 году,

система координат – местная,
система высот – балтийская,
масштаб 1:500
б) разбивочный план (лист ГП-2).

съемки.2. Вынос отметок в натуру принять от угла сущ.котельная (отм.729.75м.).

Изм.	Кол.уч.	Лист	N°док	Подпись	Дата	11-2023-ГП		
						«Газификация котельной средней школы №3 села Кызылшаруа, Т.Рыскуловского района, Жамбылской области»		
Проверил		Муратов Д.				Генеральный план	Стадия	Лист	Листов
							РП	3	
Разраб.		Кадиркулов А.				План организаций рельефа и план земляных масс.	ТОО "СЭТпромтех" г. Шымкент-2023г.		
Н.контроль		Муратов Д.							

Взам.инв.№ | Подп. и Дата | Инв. № подл.