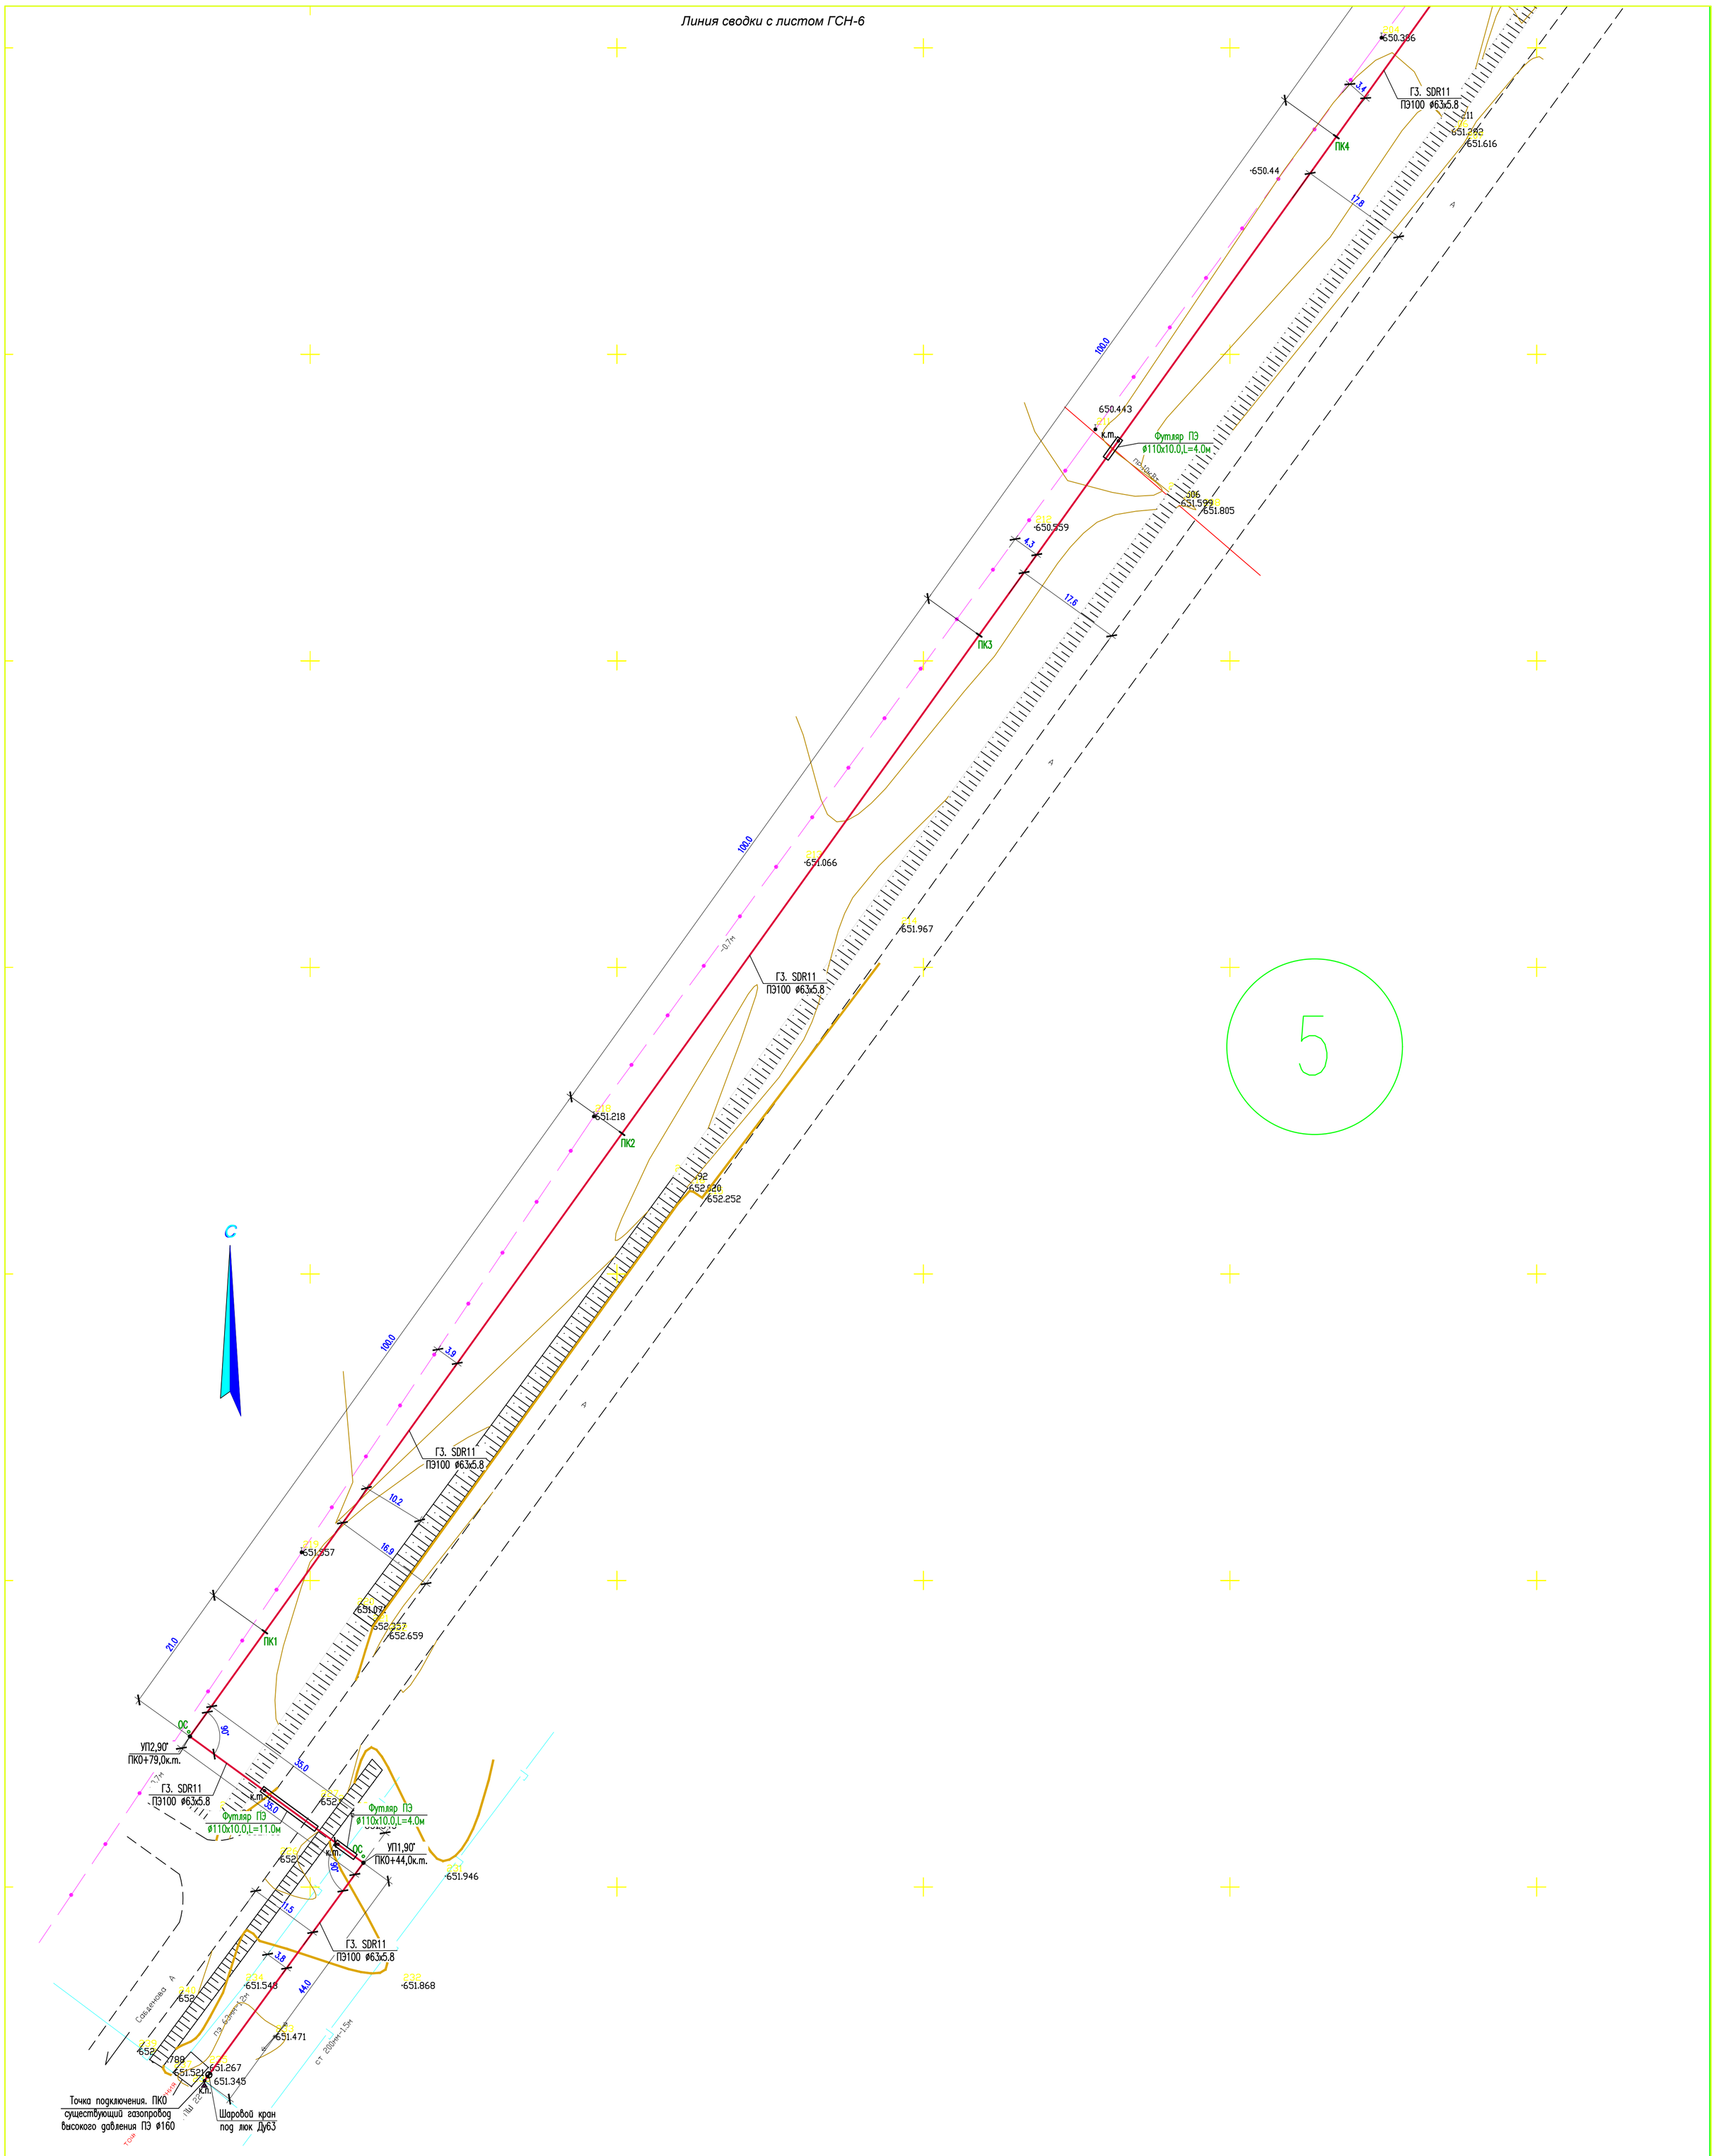

Примечание

1. Подземный газопровод выполнен из полиэтиленовых труб ПЭ100 SDR17 по СТ РК ГОСТ Р 50838-2011.
2. При переходе газопровода через улицы газопровод предусмотрен подземным из ПЭ труб в полиэтиленовом футляре.
3. При пересечении подземных газопроводов с подземными инженерными коммуникациями разработку грунта производить вручную по 2 метра в каждую сторону от этих коммуникаций.
4. При пересечении подземных газопроводов с водопроводом и канализацией газопровод заключить в ПЭ футляр длиной по 2 метра в каждую сторону от места пересечения с этими коммуникациями. Глубину заложения пересекаемых коммуникаций уточнить по месту.
5. Глубина заложения газопровода принята 1,2 - 1,4 метр до вверха трубы.
6. Спецификацию смотри прилагаемые листы ГСН.С.
7. Проект выполнен с учетом перспективного строительства автомобильных дорог и проездов.

Условные обозначения

- Г3 — -Проектируемый газопровод высокого давления Р= 0.3-0.6МПа
- Г3 — -Проектируемый надземный газопровод высокого давления Р= 0.3-0.6МПа
- Г1 — -Проектируемый надземный газопровод низкого давления Р=0.003МПа
- К.Т. — -Контрольная трубка на футляре
- ОС — -Опознавательный столбик
- -Контрольная трубка
- к.п. — - Контрольный пункт

Изм.	Кол.уч.	Лист	N°док.	Подпись	Дата	11-2023-ГСН		
						«Газификация котельной средней школы №3 села Кызылшаруа, Т.Рыскуловского района, Жамбылской области»		
Проверил		Әбденім Е.				Наружные сети газоснабжения. Газопровод высокого и низкого давления.	Стадия: РП	Лист: 5 / Листов:
Разработал		Жумахиев Э.				Схема газопровода высокого и низкого давления. М1:500.	ТОО «СЭТпромтех» г.Шымкент 2023	
Н.контроль		Әбденім Е.						

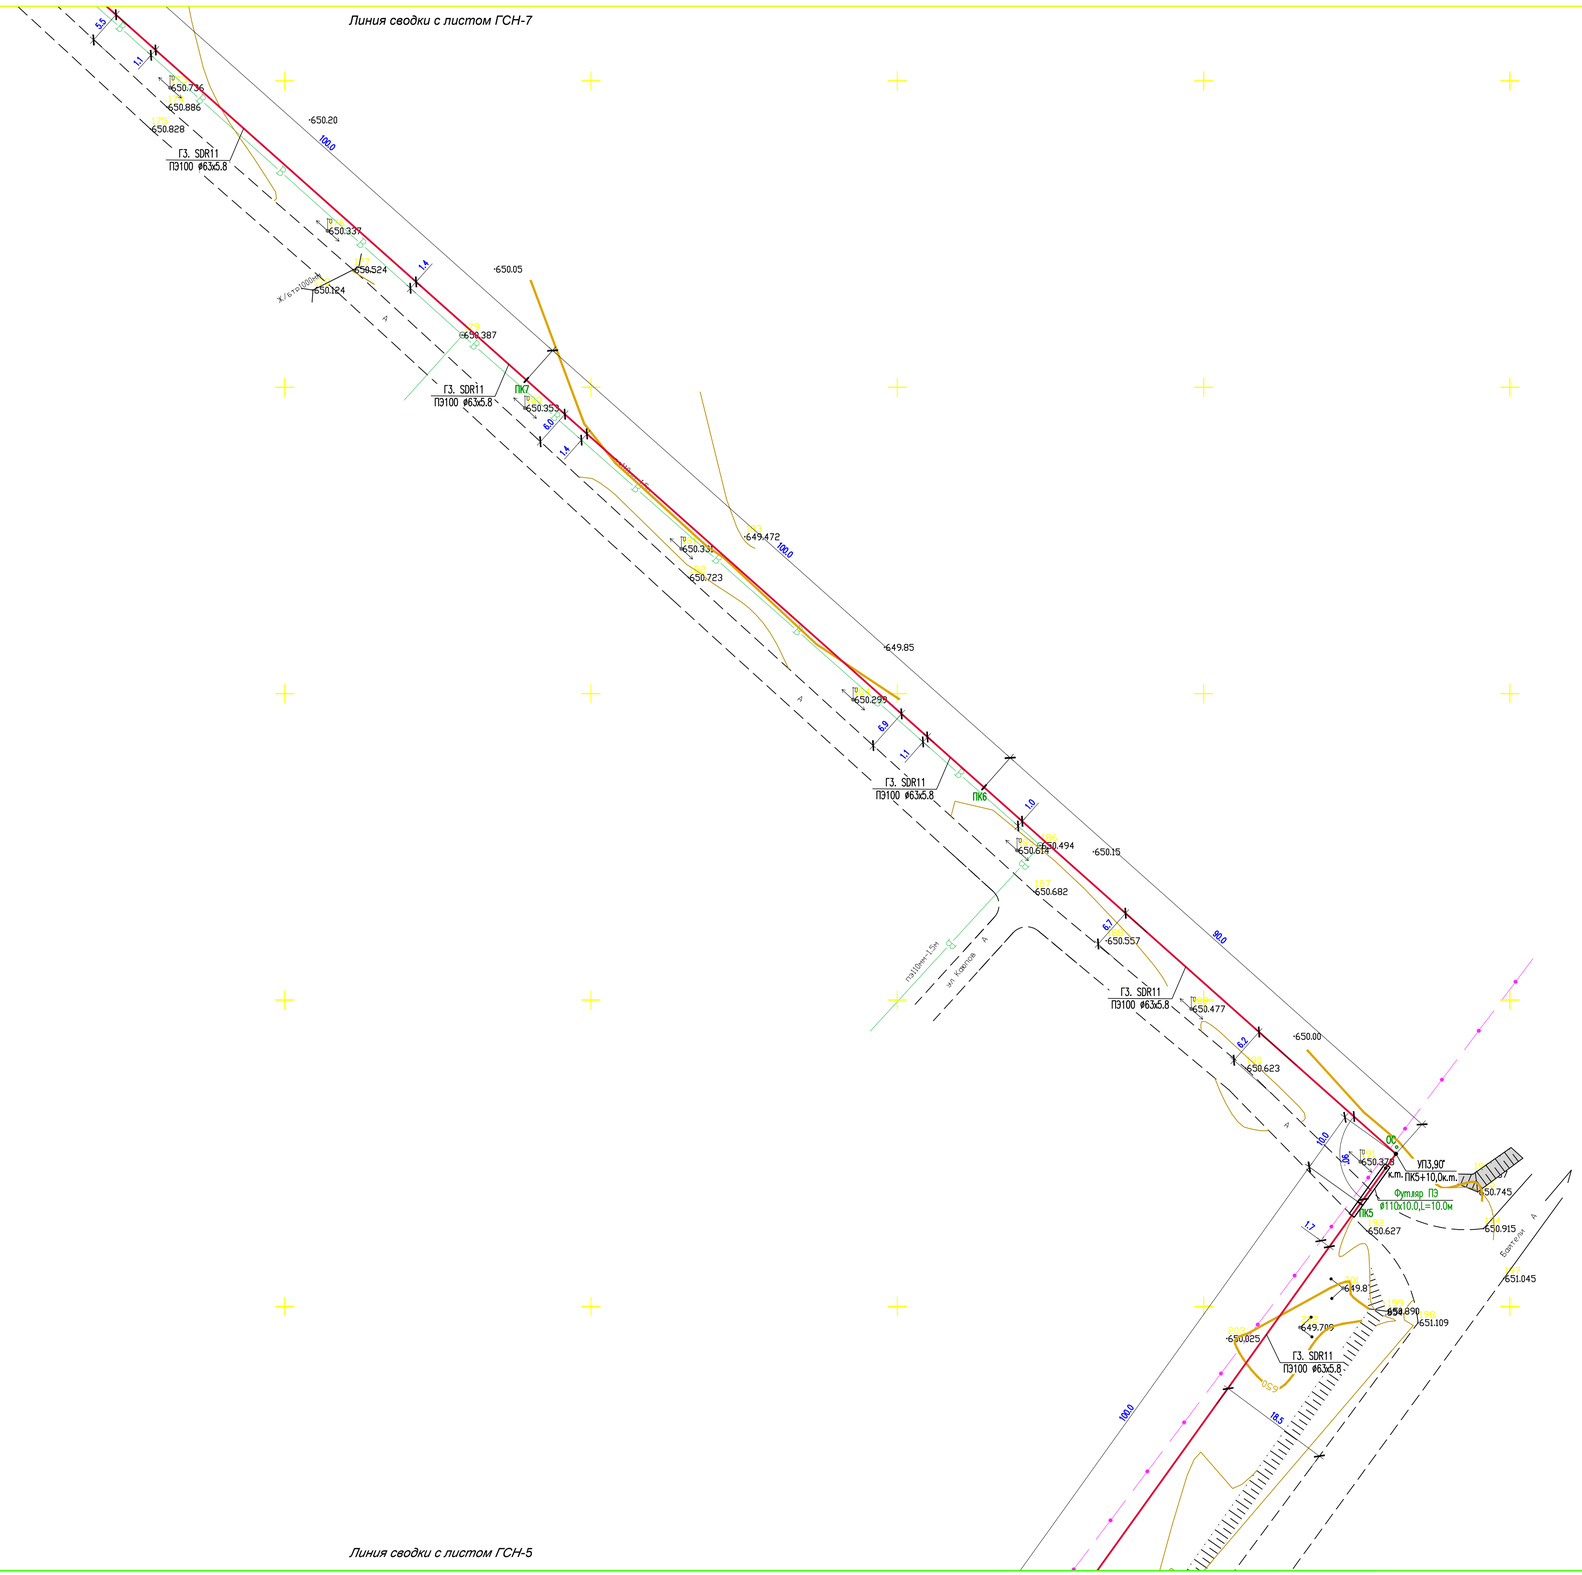

6

Примечание

1. Подземный газопровод выполнен из полиэтиленовых труб ПЭ100 SDR17 по СТ РК ГОСТ Р 50838-2011.
2. При переходе газопровода через улицы газопровод предусмотрен подземным из ПЭ труб в полиэтиленовом футляре.
3. При пересечении подземных газопроводов с подземными инженерными коммуникациями разработку грунта производить вручную по 2 метра в каждую сторону от этих коммуникаций.
4. При пересечении подземных газопроводов с водопроводом и канализацией газопровод заключить в ПЭ футляр длиной по 2 метра в каждую сторону от места пересечения с этими коммуникациями. Глубину заложения пересекаемых коммуникаций уточнить по месту.
5. Глубина заложения газопровода принята 1,2 - 1,4 метр до вверха трубы.
6. Спецификацию смотри прилагаемые листы ГСН.С.
7. Проект выполнен с учетом перспективного строительства автомобильных дорог и проездов.

Условные обозначения

- Г3 — *-Проектируемый газопровод высокого давления Р= 0.3-0.6МПа*
- Г3 — *-Проектируемый надземный газопровод высокого давления Р= 0.3-0.6МПа*
- Г1 — *-Проектируемый надземный газопровод низкого давления Р=0.003МПа*
- К.Т. — *-Контрольная трубка на футляре*
- ø0С — *-Опознавательный столбик*
- *- Контрольная трубка*
- к.п. — *- Контрольный пункт*

Изм.	Кол.уч.	Лист	№док.	Подпись	Дата	11-2023-ГСН		
						«Газификация котельной средней школы №3 села Кызылшаруа, Т.Рыскуловского района, Жамбылской области»		
Проверил			Абдиев К.			Наружные сети газоснабжения. Газопровод высокого и низкого давления.	Стадия: РП	Лист: 6 / Листов:
Разработал			Жумажиев Э.			Схема газопровода высокого и низкого давления. М1:500.	ТОО «СЭТпроектех» г.Шымкент 2023	
Н.контроль			Абдиев К.					

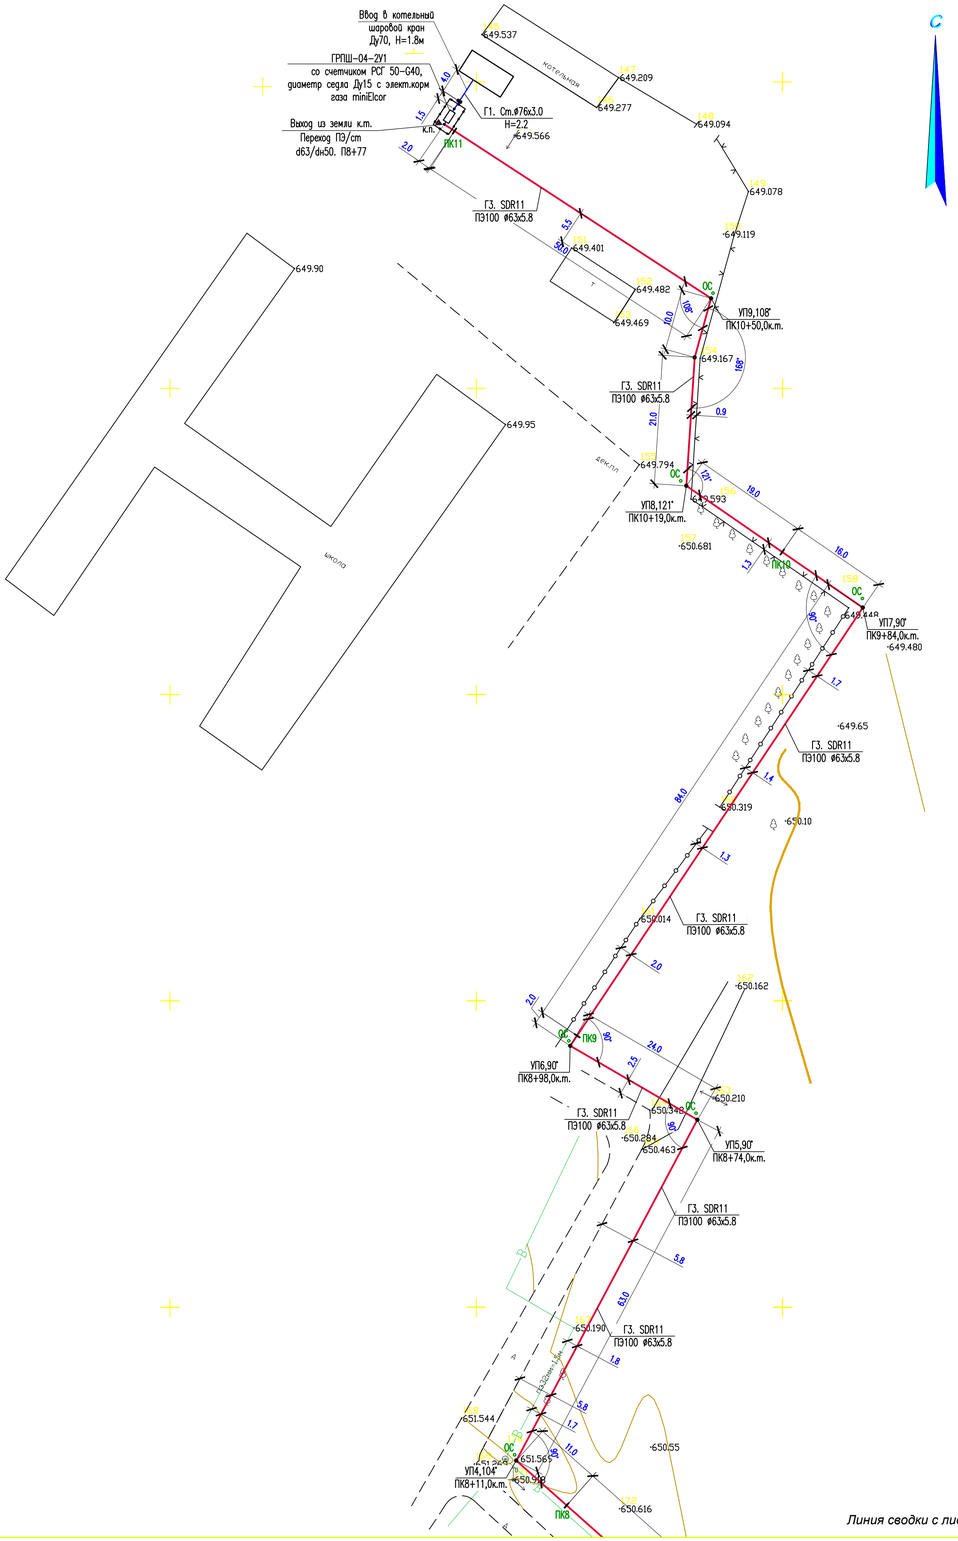

Наружная теплотрасса 650кВт
Расход газа 74м3/ч
Диаметр ТС ø108
(БМК-1000)

7

Линия сводки с листом ГСН-6

Примечание

1. Подземный газопровод выполнен из полиэтиленовых труб ПЭ100 SDR17 по СТ РК ГОСТ Р 50838-2011.
2. При переходе газопровода через улицы газопровод предусмотрен подземным из ПЭ труб в полиэтиленовом футляре.
3. При пересечении подземных газопроводов с подземными инженерными коммуникациями разработку грунта производить вручную по 2 метра в каждую сторону от этих коммуникаций.
4. При пересечении подземных газопроводов с водопроводом и канализацией газопровод заключить в ПЭ футляр длиной по 2 метра в каждую сторону от места пересечения с этими коммуникациями. Глубину заложения пересекаемых коммуникаций уточнить по месту.
5. Глубина заложения газопровода принята 1,2 - 1,4 метр до вверха трубы.
6. Спецификацию смотри прилагаемые листы ГСН.С.
7. Проект выполнен с учетом перспективного строительства автомобильных дорог и проездов.

Условные обозначения

- Г3 — -Проектируемый газопровод высокого давления Р= 0.3-0.6МПа
- Г3 — -Проектируемый надземный газопровод высокого давления Р= 0.3-0.6МПа
- Г1 — -Проектируемый надземный газопровод низкого давления Р=0.003МПа
- К.Т. — -Контрольная трубка на футляре
- ОС — -Опознавательный столбик
- - Контрольная трубка
- к.п. — - Контрольный пункт

Изм.	Кол.уч.	Лист	№док.	Подпись	Дата	11-2023-ГСН		
						«Газификация котельной средней школы №3 села Кызылжарра, Т.Рыскуловского района, Жамбылской области»		
Проверил		Өбдекім Е.				Наружные сети газоснабжения. Газопровод высокого и низкого давления.	Стадия: РП	Лист: 7 / Листов:
Разработал		Жумахиев Э.				Схема газопровода высокого и низкого давления. М1:500.	ТОО «СЭПромтех» г.Шымкент 2023	
Н.контроль		Өбдекім Е.						