"Реконструкция тепловых сетей по адресу: ул Абиша Кекилбайулы 117 П.Н.Д.от ТКдо ст.зд."г.Алматы

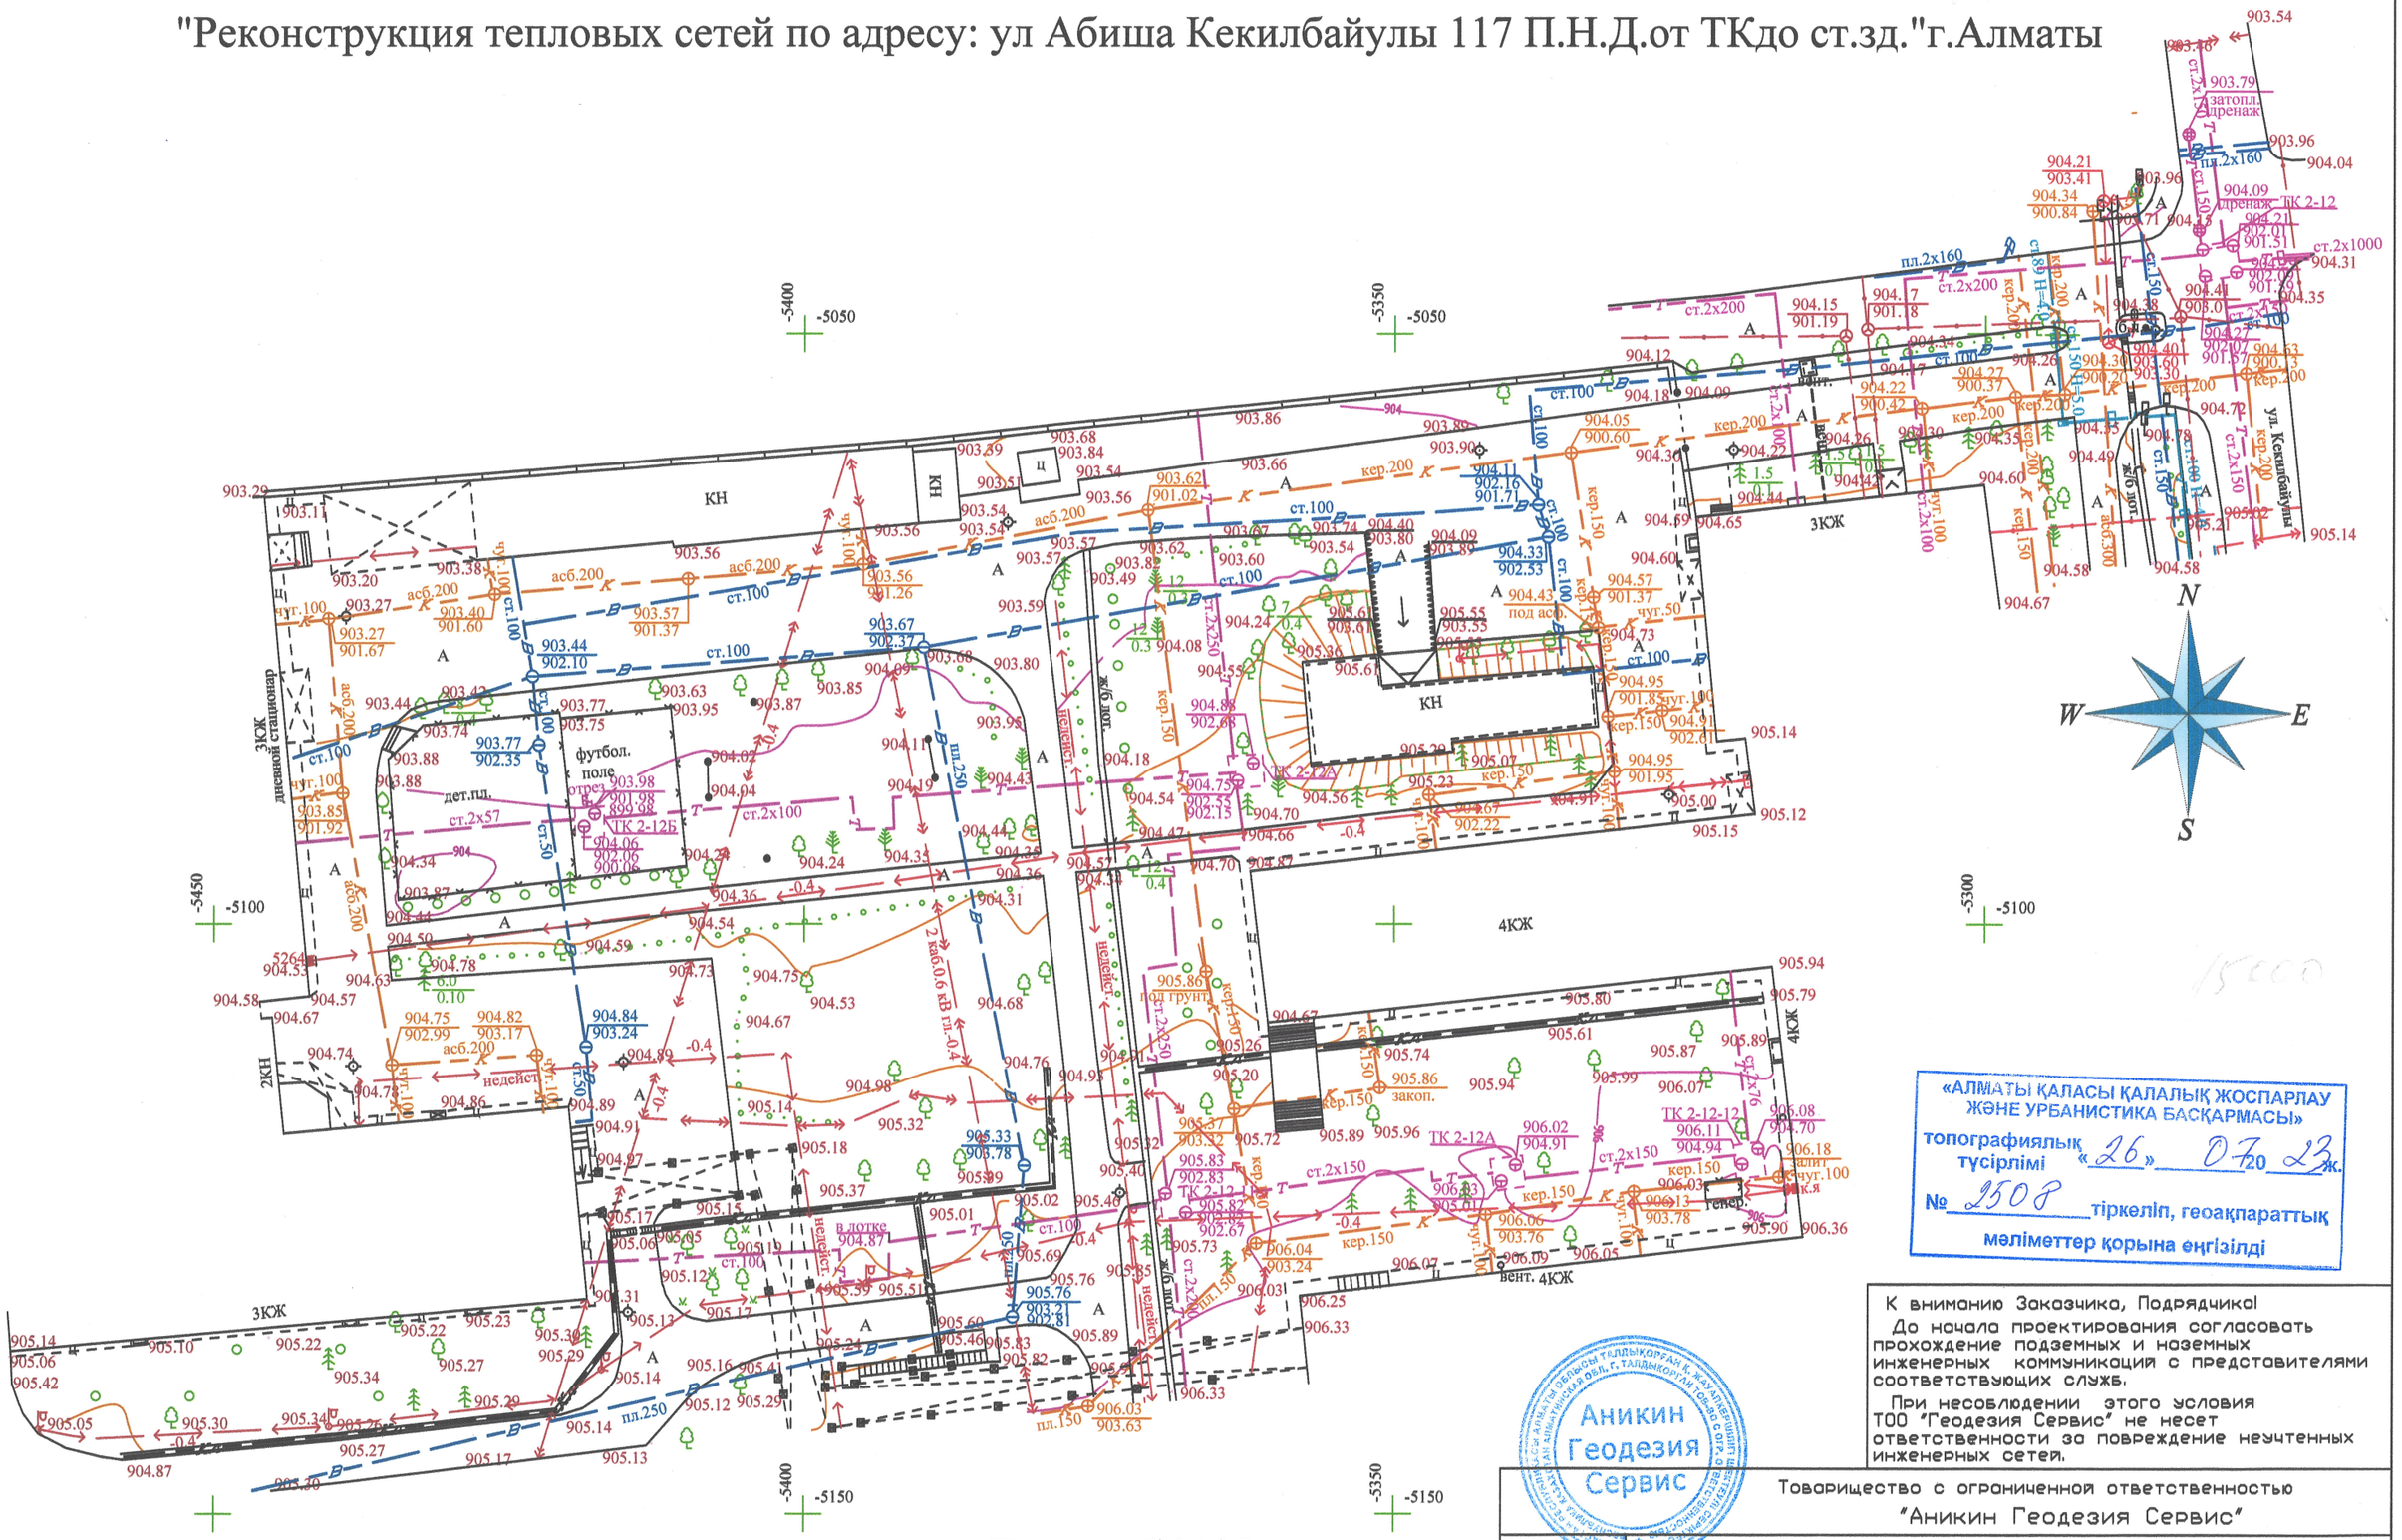

«АЛМАТЫ ҚАЛАСЫ ҚАЛАЛЫҚ ЖОСПАРЛАУ ЖӘНЕ УРБАНИСТИКА БАСҚАРМАСЫ»
топографиялық түсірілімі «26» 07 2023 ж.
№ 2508 тіркеліп, геоақпараттық мәліметтер қорына енгізілді

К вниманию Заказчика, Подрядчика!
До начала проектирования согласовать прохождение подземных и наземных инженерных коммуникаций с представителями соответствующих служб.
При несоблюдении этого условия ТОО "Геодезия Сервис" не несет ответственности за повреждение неучтенных инженерных сетей.

Аникин Геодезия Сервис

Планшеты К-24-3,7
Масштаб 1:500
Бостандыкский район
ул.Абиша Кекилбайулы, 117

Товарищество с ограниченной ответственностью "Аникин Геодезия Сервис"		
Заказчик	ТОО "Лано"	
Объект	Топографическая съемка	
Директор		Аникин А.А.
Геодезист		Веклечев А.В.
Картограф		Алейникова Л.В.
Дата	20 июнь 2023 год	