Форма
в редакции приказа
Министра индустрии и
инфраструктурного
развития Республики
Казахстан
от 8 февраля 2021 года
№ 53

Утвержден
приказом Министра
по инвестициям и развитию
Республики Казахстан
от 24 апреля 2017 года
№ 234

Акт приемки объекта в эксплуатацию

«01» августа 2024 г.

Заказчик Тулебаев Дармен Жумажанович, ИИН 771014301333, тел. +7 (701) 408-34-99, 140000, Республика Казахстан, область Павлодарская, город Павлодар, улица Абая, дом №186 (РКА 0201300004597800)

фамилия, имя, отчество (при его наличии) ИИН, телефон – для физических лиц, наименование организации – для юридических лиц, БИН, телефон, почтовый индекс, область, город, район, населенный пункт, наименование улицы, номер дома/здания (стационарного помещения)

на основании:

Декларации о соответствии (прилагается) от «16» июль 2024 года ТОО «TABYS POWER CONSTRUCTION», директор Шарапиденов Олжас, 140000, Республика Казахстан, Павлодарская область, г.Павлодар, улица Литвинова, 1/5, БИН 0703 4001 4627, тел+77786999955,

дата подписания декларации, наименование подрядной (генподрядной) организации, фамилия, имя, отчество (при его наличии) руководителя, юридический адрес, БИН, телефон

Заключения о качестве строительно-монтажных работ (прилагается) от «16» июль 2024 года Джуматаев Е.А., аттестат № KZ18VJE00073884 от 22.04.2022г., ИИН 790528350119, тел+77054429538,

дата заключения, наименование организации, фамилия, имя, отчество (при его наличии) экспертов технического надзора, № и дата получения аттестатов, БИН, телефон

Заключения о соответствии выполненных работ проекту (прилагается) от «16» июль 2024 года, ТОО «Жолағаш-ПВ», директор Байсолтанова А.Т., город Павлодар, ул.Луговая, д.16, кв.415, БИН 040240007893, тел.+77767011100,

дата подписания заключения, наименование организации, фамилия, имя, отчество (при его наличии) экспертов авторского надзора, № и дата получения аттестатов, БИН, телефон

произведя осмотр готовности предъявленного подрядчиком (генеральным подрядчиком) к приемке в эксплуатацию объекта:

«Размещение, эксплуатация и содержание производственной базы по адресу: город

Павлодар, улица Транспортная, строение 25/2», II нормальный, технически не сложный

наименование объекта, вид строительства (новое, расширение, реконструкция, техническое перевооружение, модернизация, капитальный ремонт) уровень ответственности, техническая и технологическая сложность объекта по адресу 140000, Павлодарская область, город Павлодар, улица Транспортная, строение 25/2

(область, район, населенный пункт, микрорайон, квартал, улица, номер дома (корпуса)

проверив комплектность исполнительной технической документации, в том числе посредством электронного модуля исполнительной технической документации «28» мая 2024 года,

дата ознакомления

подтверждает что:

1. Строительство объекта осуществлено на основании:

1) правоустанавливающего документа на земельный участок Постановление акимата города Павлодара № 1470/5 от 27.07.2020г.

документ, подтверждающий наступление юридических фактов (юридических составов), на основании которых возникают, изменяются или прекращаются права на земельный участок, в том числе договоры, решения судов, правовые акты исполнительных органов, свидетельство о праве на наследство, передаточный акт или разделительный баланс при реорганизации негосударственных юридических лиц, владеющих земельным участком на праве собственности или выкупивших право временного возмездного землепользования (аренды)

либо решения о реконструкции (перепланировке, переоборудовании) помещений (отдельных частей) существующих зданий от «28» мая 2024 года №KZ38VUA01142831 ГУ «Отдел архитектуры и градостроительства города Павлодара»

наименование органа вынесшего решение

2) талона о приеме уведомления о начале строительно-монтажных работ ГУ «Управление государственного архитектурно-строительного контроля Павлодарской области», «24» июня 2024 года №KZ54REA00399440

наименование органа принявшего уведомление, дата и № принятия талона

3) проекта (проектно-сметной документации) ТОО «Жолағаш-ПВ», №11/24

наименование проектной организации, номер проекта

утвержденного (й) Тулебаев Дармен Жумажанович, 28.05.2024г.

дата и номер проекта, наименование организации утвердившей (переутвердившей) проект и дата утверждения

2. Строительно-монтажные работы осуществлены в сроки:

начало работ июнь 2024 г.;

месяц, год

окончание работ июль 2024 г.;

месяц, год

при продолжительности строительства, месяц:

по норме или по проекту организации строительства, месяц: 5,0;

фактически, месяц: 1,0;

3. Объект (комплекс) имеет следующие основные технико-экономические показатели (мощность, производительность, производственная площадь, протяженность, вместимость, объем, пропускная способность, провозная

способность, число рабочих мест и тому подобное, заполняется по всем объектам (кроме жилых домов) в единицах измерения соответственно целевой продукции или основным видам услуг):

Мощность, производительность и так далее	Единица измерения	По проекту		Фактически	
		общая (с учетом ранее принятых)	в том числе пускового комплекса или очереди	общая (с учетом ранее принятых)	в том числе пускового комплекса или очереди
Гараж	метр в квадрате (далее - м^2)	360,0	-	360,0	-

Выпуск продукции (оказания услуг), предусмотренной проектом в объеме, соответствующим нормам освоения проектных мощностей в начальный период _____

_____;

факт начала выпуска продукции с указанием объема

Здания имеют следующие показатели:

Показатели	Единица Измерения	По проекту	Фактически
Общая площадь:	метр в квадрате (далее - м^2)	-	-
Число этажей:	этаж	-	-
Общий строительный объем:	метр в кубе (далее - м^3)	-	-
В том числе подземной части	м^3	-	-
Площадь встроенных, встроенно-пристроенных и пристроенных помещений м^2:	м^2	-	-

Показатели	По проекту			Фактически		
	число квартир	площадь квартир, м^2		число квартир	площадь квартир, м^2	
		общая	жилая		общая	жилая
Всего квартир, в том числе: однокомнатных двухкомнатных трехкомнатных четырехкомнатных и более	-	-	-	-	-	-

4. Технологические и архитектурно-строительные решения по объекту характеризуются следующими данными: фундамент – бетон, стены – полистиролбетонный кирпич, кровля – профлист _____

краткие технические характеристики по особенностям его размещения, по основным материалам и конструкциям, инженерному и технологическому оборудованию

5. На объекте установлено предусмотренное проектом оборудование в количестве: _____

согласно актам о его приемке после индивидуального испытания и комплексного опробования;

6. Наружные инженерные коммуникации (холодное и горячее водоснабжение, канализация, теплоснабжение, газоснабжение, **электроснабжение** и связь) обеспечивают нормальную эксплуатацию объекта (здания, сооружения, помещения) и приняты городскими эксплуатационными организациями;

7. Сметная стоимость по утвержденному проекту (проектной - сметной документации):
всего _1 000,000_ тысяч тенге, в том числе строительно-монтажных работ__500,000__ тысяч тенге, оборудования, инструмента и инвентаря ____0,000_____ тысяч тенге;

8. Сметная стоимость основных фондов, принимаемых в эксплуатацию __1 000,000__ тысяч тенге, в том числе:
стоимость строительно-монтажных работ___500,000___ тысяч тенге;
стоимость оборудования, инструмента и инвентаря __0,000___ тысяч тенге;

9. Доля местного содержания предусмотрена в проектно-сметной документации _100,0_ % и фактически примерно _100,0_ %
(на объектах, финансируемых за счет государственных инвестиций и средств квазигосударственного сектора);

10. Класс энергоэффективности здания ____D____;

11. Объект построен в соответствии с утвержденным проектом (проектно-сметной документацией) и требованиями государственных нормативных документов в области архитектуры, градостроительства и строительства.

РЕШИЛ:
«Размещение, эксплуатация и содержание производственной базы по адресу: город Павлодар, улица Транспортная, строение 25/2»
принять в эксплуатацию.
наименование объекта (комплекса)

Заказчик Тулебаев Дармен Жумажанович
фамилия, имя, отчество (при его наличии), подпись руководителя

Место печати (при наличии) _____

Технический надзор:
1) аттестованный (-ые) эксперт (-ы)
Джуматаев Е.А., аттестат № KZ18VJE00073884 от 22.04.2022г., несущие и ограждающие конструкции
(фамилия, имя, отчество (при его наличии) эксперта, специализация аттестата, подпись, дата)

Место печати (при наличии) _____

2) аккредитованная организация

_____

(наименование организации)
имеющей в своем составе аттестованного (-ых) эксперта (-ов), фамилия, имя, отчество (при его наличии) руководителя, подпись, дата

Место печати (при наличии) _____

_____

(фамилия, имя, отчество (при его наличии) эксперта, специализация аттестата), подпись, дата

Место печати (при наличии) _____

Авторский надзор:

1) разработчик проекта

ТОО «Жолағаш-ПВ», директор Байсолтанова А.Т.

_____

(наименование организации, фамилия, имя, отчество (при его наличии) должность), подпись, дата

Место печати (при наличии) _____

2) организация

_____

(наименование организации, имеющей в своем составе аттестованного (-ых) эксперта (-ов), фамилия, имя, отчество (при его наличии), должность, подпись, дата

Место печати (при наличии) _____

_____

(фамилия, имя, отчество (при его наличии) эксперта, специализированного аттестата), подпись, дата

3) аттестованный (-ые) эксперт (-ы)

_____

(фамилия, имя, отчество (при его наличии) эксперта, специализация аттестата), подпись, дата

Место печати (при наличии) _____

.

Подрядчик (генеральный подрядчик) ТОО «TABYS POWER CONSTRUCTION», директор Шарапиденов Олжас_____

фамилия, имя, отчество (при его наличии), подпись руководителя

Место печати (при наличии) _____

Приложение 2
к акту приемки объекта
в эксплуатацию
форма

Технические характеристики объекта (многоквартирные жилые дома, промышленные, торговые объекты и тому подобное)

Наименование (многоквартирный жилой дом, промышленные, торговые объекты и т.п.)	Общие сведения									
	количество этажей (этаж)	количество квартир	количество помещений, комнат	площадь застройки ($м^2$)	объем здания ($м^3$)	общая площадь ($м^2$)	жилая площадь ($м^2$)	площадь не жилых помещений ($м^2$)	площадь парковочных мест ($м^2$)	площадь балкона, лоджии ($м^2$)
1	2	3	4	5	6	7	8	9	10	11
Гараж	1	-	1	383,76	1918,8	360,0	-	360,0	-	-

продолжение таблицы

Описание конструктивных элементов			Вид отопления	Благоустройство				
фундамент	стены	кровля		электроснабжение	водоснабжение	горячее водоснабжение	канализация	газоснабжение
12	13	14	15	16	17	18	19	20
Бетон	Полистирол-бетонный кирпич	Профлист	-	централизо-ванное	-	-	-	-

Распределение площади

№		В отдельных квартирах	В помещениях коридорного типа	В общежитиях	В гостиницах
1	Количество жилых квартир				
2	Количество жилых комнат				
3	Общая площадь ($м^2$)				
4	Жилая площадь ($м^2$)				

продолжение таблицы

Из общего числа площади				Распределение квартир по числу комнат				
в мансардах	в подвалах	в цокольных этажах	в бараках	1-комнатные	2-комнатные	3-комнатные	4-комнатные	5-комнатные

Нежилые помещения

Площадь ($м^2$)	Жилая площадь в нежилых помещениях	Торговая	Промышленно-производственных зданий и сооружений	Складская	Бытового обслуживания	Гаражи	Организаций и учреждений управления, научных, банковский, общественных и т.п.
1	2	3	4	5	6	7	8
Основная							
Вспомогательная							

продолжение таблицы

Общественного питания	Учреждений образования	Транспортных зданий и сооружений	Здравоохранения, лечебного назначения	Физкультуры и спорта	Учреждений культуры и искусства	Сооружений инженерных сетей	Прочие	Всего
9	10	11	12	13	14	15	16	17

Перечень документов, прилагаемых к техническим характеристикам объекта:

1. План гаража (М1:500):

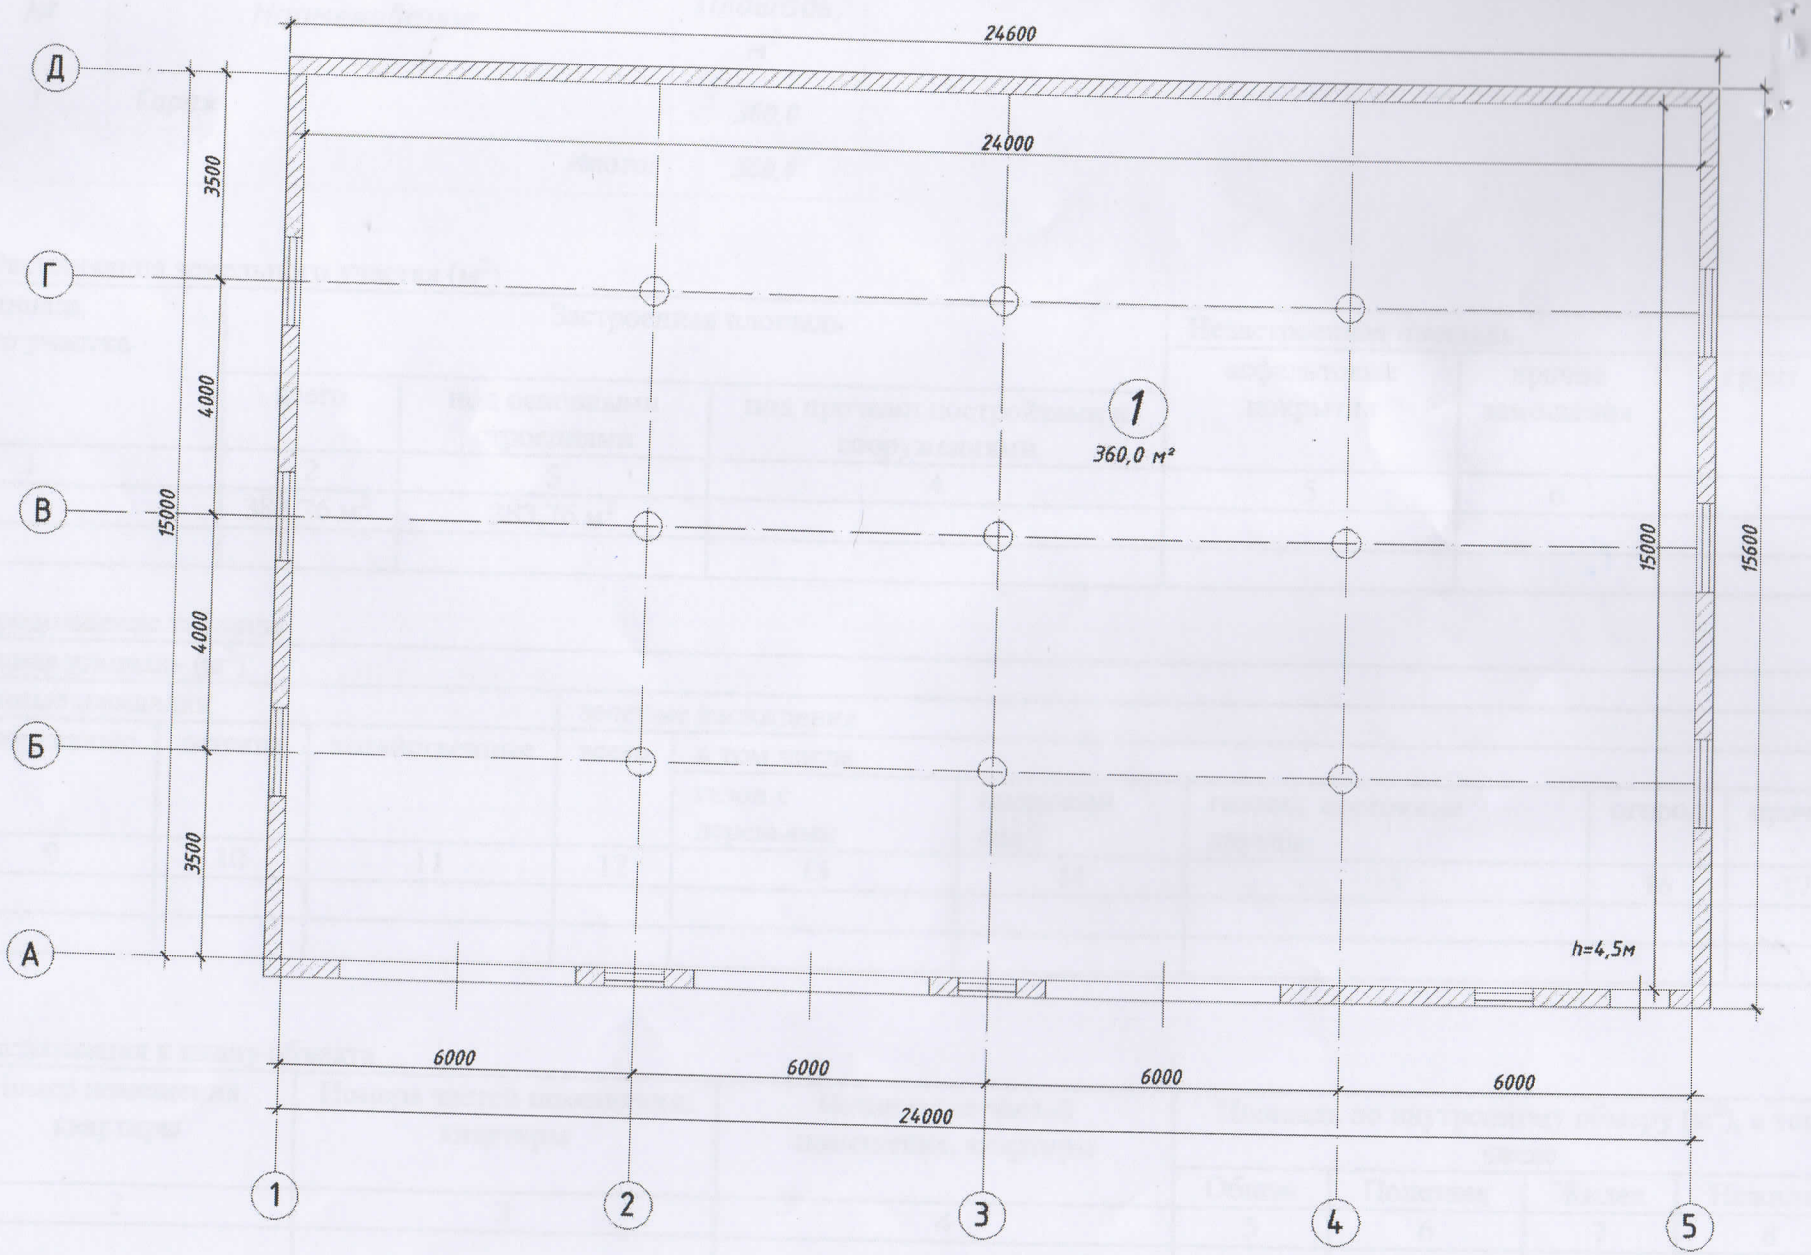

2. Экспликация:

№	Наименование	Площадь, м^2
1	Гараж	360,0
	Итого:	360,0

Экспликация земельного участка (м^2)

Общая площадь земельного участка	Застроенная площадь			Незастроенная площадь		
	всего	под основными строениями	под прочими постройками и сооружениями	асфальтовые покрытия	прочие замощения	грунт
1	2	3	4	5	6	7
2419,0 м^2	383,76 м^2	383,76 м^2				

продолжение таблицы

Незастроенная площадь (м^2)									
оборудованные площадки				зеленые насаждения					
всего	спортивные	детские	хозяйственные	всего	в том числе				
					газон с деревьями	плодовый сад	газоны, цветочные клумбы	огород	прочие
8	9	10	11	12	13	14	15	16	17

Экспликация к плану объекта

Этаж	Номер помещения, квартиры	Номера частей помещения, квартиры	Назначение частей помещения, квартиры	Площадь по внутреннему обмеру (м^2), в том числе			
				Общая	Полезная	Жилая	Нежилая
1	2	3	4	5	6	7	8

продолжение таблицы

Площадь по внутреннему обмеру (м^2), в том числе								
В отдельных квартирах	В общежитиях	В гостиницах	Торговая	Промышленно-производственных зданий и сооружений	Складская	Учреждений образования	Предприятий бытового обслуживания	Организаций и учреждений управления, научных, банковских, общественных и т.п.
9	10	11	12	13	14	15	16	17

продолжение таблицы

Площадь по внутреннему обмеру (м^2), в том числе							
Предприятий общественного питания	Организации здравоохранения	Физкультурно-спортивная	Учреждений культуры и искусства	Транспортных зданий и сооружений	Сооружений инженерных сетей	Гаражей	Прочие
18	19	20	21	22	23	24	25

Техническое описание конструктивных элементов основного строения

№ п.п.	Наименование конструктивных элементов		Описание конструктивных элементов (материал, отделка и т.д.)
1	2		3
1	Фундамент		бетон
2	1) наружные и внутренние капитальные стены		полистиролбетонный кирпич
	2) перегородки		
3	Перекрытия	чердачное	металлические балки
		междуэтажное	
4	Крыша		профлист
5	Полы	1-го этажа	
		последующих этажей	
6	Проемы	окна	металлопластиковые
		ворота	металлические
7	Отделочные работы	внутренние	штукатурка, побелка
		наружные	штукатурка, побелка
8	Горячее водоснабжение		

10	Водопровод			
11	Канализация			
12	Электроосвещение			
13	Отопление	печное		центральное
14		печное газовое		
15		от ТЭЦ		
16		от АГВ		
17		от индивидуальной отопительной установки	на газе	
18			на твердом топливе	
19		от котельной	на газе	
20			на твердом топливе	
	Разные работы			

Техническое описание служебных построек

Показатели	Наименование служебных построек								
Площадь (м ^{2})									
Высота строения (м)									
Объем строения (м ^{3})									
Фундамент									
Стены									
Перекрытия									
Крыша									
Полы									
Окна									
Двери									
Внутренняя отделка									
Наружная отделка									
Печи									

Техническое описание внутридворовых сооружений

Наименование сооружений	Размер в метрах				Объем (м^3)	Материал
	длина	ширина	площадь	высота или глубина		
1	2	3	4	5	6	7

Техническое описание отдельных частей строения

Назначение отдельных частей строения	Заглубление спланированной поверхности земли до пола подвала	Описание элементов					
		стены	перекрытия	полы	внутренняя отделка	крыша	дополнительные устройства
1	2	3	4	5	6	7	8

Техническое описание нежилых пристроек к основному строению

Наименование конструктивных элементов		Техническое описание конструктивных элементов
1		2
Фундамент		
Стены и перегородки		
Крыша		
Полы		
Перекрытия		
Проемы		
	окна	
Отделочные работы	двери	
	внутренние	
Разные работы	наружные	
Итого:		
Фундамент		
Стены и перегородки		
Крыша		
Полы		
Перекрытия		
Проемы		
	окна	
Отделочные работы	двери	
	внутренние	
Разные работы	наружные	
Итого:		
Фундамент		
Стены и перегородки		
Крыша		
Полы		
Перекрытия		

Проемы	окна	
	двери	
Отделочные работы	внутренние	
	наружные	
Разные работы		
Итого:		

Исчисление площадей и объемов основной и отдельных частей строения
(подвалов, полуподвалов, мезонинов, мансард, крыш, пристроек и т.п.)

Наименование частей строения и пристроек	Формула для подсчета площадей по наружному обмеру	Площадь ($м^2$)	Высота (м)	Объем ($м^3$)	Наименование частей строения и пристроек	Формула для подсчета площадей по наружному обмеру	Площадь ($м^2$)	Высота (м)	Объем ($м^3$)
1	2	3	4	5	6	7	8	9	10

Заказчик Тулебаев Д.Ж. _____
фамилия, имя, отчество (при наличии), подпись руководителя Место печати (при наличии)

Авторский надзор ТОО «Жолағаш-ПВ», директор Байсолтанова А.Т. _____
фамилия, имя, отчество (при наличии), подпись эксперта Место печати (при наличии)

«БМЖМК» АЖ ЕНГІЗІЛДІ

Орындаушы _____
(Т.А.Ә., қолы)

Күні 20 25 жылғы « 05 » 08

Прошито, пронумеровано
13 (тринадцать) лист(ов)

КАЗАҚСТАН РЕСПУБЛИКАСЫ ПАВЛОДАР Қ. РЕСПУБЛИКА КАЗАХСТАН г. ПАВЛОДАР «Жолаушы-ПВ» ЖШС ТОВАРИЩЕСТВО С ОГРАНИЧЕННОЙ ОТВЕТСТВЕННОСТЬЮ

00226065155 3

1401/214372
06.08.24
13.82

14:218:139:629:2

ул. Транспортная ст-е 25/2

Кабдрешов АК
Калдыров АК