Форма
в редакции приказа
Министра индустрии и
инфраструктурного
развития Республики
Казахстан
от 9 августа 2019 года
№ 632;
с изменениями, внесенными
приказом Министра
индустрии и
инфраструктурного
развития Республики
Казахстан
от 8 февраля 2021 года
№ 53

Приложение 3
к приказу Министра
по инвестициям и развитию
Республики Казахстан
от 24 апреля 2017 года № 235

Декларация о соответствии

«04» мая 2024 г.

Подрядчик (генеральный подрядчик) ТОО «TABYS POWER CONSTRUCTION», 140000, Республика Казахстан, Павлодарская область, г.Павлодар, улица Литвинова, 1/5

наименование организации, юридический адрес

в лице Шарапиденов Олжас

фамилия, имя, отчество (при наличии) руководителя организации

по объекту: «Строительство проходной по адресу: Республика Казахстан, 140911, Павлодарская область, Павлодарский район, село Госплемстанция, улица Октябрьская, строение 28А»

наименование, местонахождения объекта

заказчиком которого является КГУ «Областной психоневрологический центр оказания специальных социальных услуг» управления координации занятости и социальных программ Павлодарской области, директор Ахметов Б.О.

наименование организации, фамилия, имя, отчество (при наличии) руководителя

удостоверяет, что:

1. Строительно–монтажные работы на объекте выполнены в соответствии с утвержденным проектом (проектно–сметной документацией), государственными

нормативами в сфере архитектурной, градостроительной и строительной деятельности;

2. Субподрядные организации:_____нет_____

наименование организации

_____

_____;

3. Проект (проектно-сметная документация) ТОО «Жолағаш-ПВ», №08/24

_____

наименование проектной организации, номер проекта

утвержден (а) КГУ «Областной психоневрологический центр оказания специальных социальных услуг» управления координации занятости и социальных программ Павлодарской области, директор Ахметов Б.О., 08.04.2024г._____

наименование организации утвердившей (переутвердившей) проект и дата утверждения

4. Объект (комплекс) имеет следующие основные технико-экономические показатели (мощность, производительность, производственная площадь, протяженность, вместимость, объем, пропускная способность, провозная способность, число рабочих мест и тому подобное, заполняется по всем объектам (кроме жилых домов) в единицах измерения соответственно целевой продукции или основным видам услуг):

Мощность, производительность и так далее	Единица измерения	По проекту		Фактически	
		общая (с учетом ранее принятых)	в том числе пускового комплекса или очереди	общая (с учетом ранее принятых)	в том числе пускового комплекса или очереди
Проходная	м²	68,5	-	68,5	-

Здание имеют следующие показатели:

Показатели	Единица Измерения	По проекту	Фактически
Общая площадь:	метр в квадрате (далее - м²)	68,5	68,5
Число этажей:	этаж	1	1
Общий строительный объем:	метр в кубе (далее - м³)	264,0	264,0
В том числе подземной части	м³	-	-
Площадь встроенных, встроенно-пристроенных и пристроенных помещений м²:	м²	-	-

Показатели	По проекту			Фактически		
	число квартир	площадь квартир, м²		число квартир	площадь квартир, м²	
		общая	жилая		общая	жилая
Всего квартир, в том числе: однокомнатных двухкомнатных трехкомнатных						

четырехкомнатных и более	-	-	-	-	-	-

5. Технологические и архитектурно-строительные решения по объекту характеризуется следующими данными: нет

краткие технические характеристики по особенностям его размещения, по основным материалам и конструкциям, инженерному и технологическому оборудованию

6. На объекте установлено предусмотренное проектом оборудование в количестве

согласно актам о его приемке после индивидуального испытания и комплексного опробования;

7. Мероприятия по охране труда, обеспечению взрывобезопасности, пожаробезопасности, охране окружающей природной среды и антисейсмические мероприятия, предусмотренные проектом выполнены;

8. Строительно-монтажные работы осуществлены в сроки:

начало работ апрель 2024 г.;

месяц, год

окончание работ май 2024 г.;

месяц, год

при продолжительности строительства, месяц:

по норме или по проекту организации строительства, месяц: 1,0;

фактически, месяц: 1,0;

9. Примененные строительные материалы, конструкции, оборудование и изделия соответствуют требованиям проекта и государственных нормативов;

9-1. Доля местного содержания предусмотрена в проектно-сметной документации 100,0 % и фактически применено 100,0 % (на объектах финансируемых за счет государственных инвестиций и средств квазигосударственного сектора);

10. Исполнительная геодезическая съемка фактического положения подземных инженерных сетей и/или зданий (сооружений) выполнена (обязательное приложение к декларации о соответствии);

10-1. Исполнительная техническая документация имеется в полном объеме, в том числе в электронном модуле:

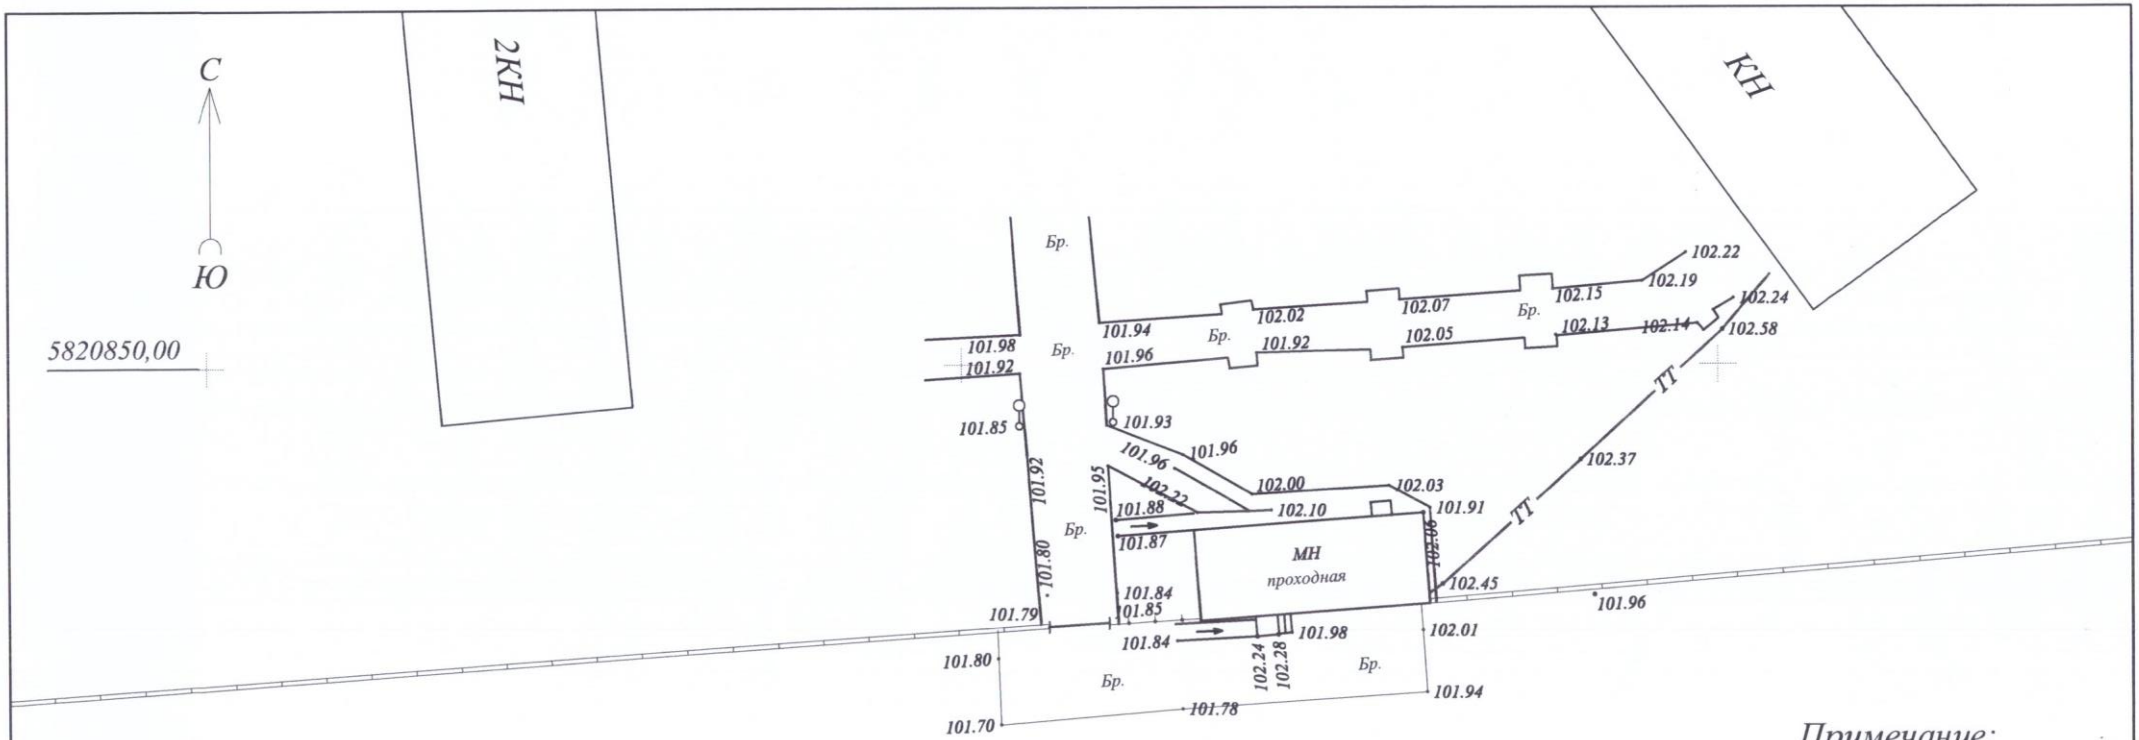

Примечание:
1.Система координат Местная.
2.Система высот Балтийская.

«МЕМҚАЛАҚҰРЫЛЫСКАДАСТРЫ» Шаруашылық жүргізу құқығындағы республикалық мемлекеттік кәсіпорнының Павлодардағы филиалы МЕМЛЕКЕТТІК ҚАЛА ҚҰРЫЛЫСЫ КАДАСТРЫНЫҢ ДЕРЕКТЕР ҚОРЫНА ЕНГІЗІЛДІ 2024ж. «10» 04 № архив

Изм	Кол.	Лист	Докум.	Подпись	Дата
Директор	Ким Я.А.				
Геодезист	Жусупбеков К.				

ИЗ. 04.2024

Павлодарский район, село Госплемстанция.
Областной психоневрологический центр оказания специальных социальных услуг.

КПП, проходная.

Стадия	Лист	Листов
ИЗ	1	1

М 1:500

ТОО "ЭлитГео-KZ"

11. Наружные инженерные коммуникации (холодное и горячее водоснабжение, канализация, теплоснабжение, газоснабжение, электроснабжение и связь) обеспечивают нормальную эксплуатацию объекта, что подтверждается поставщиками услуг по инженерному и коммунальному обеспечению.

Поставщики услуг по инженерному и коммунальному обеспечению:

Павлодарский РЭС АО „ТРК" Маутин Г.М. 23.04.2021 г.

наименование организации, фамилия, имя, отчество (при наличии), подпись руководителя, дата

Место печати (при наличии) _____

12. Шумоизоляция здания соответствует проекту и подтверждается экспертным заключением выдаваемым государственной организацией осуществляющей санитарно-эпидемиологическую экспертизу по результатам лабораторных замеров проведенных аккредитованными испытательными лабораториями (центрами) (экспертное заключение прилагается);

13. Обеспечен доступ для маломобильных групп населения, что подтверждается органами социальной защиты населения ГУ "Отдел занятости и социальных программ Павлодарского района" Куат Насыр

наименование организации, фамилия, имя, отчество (при наличии), подпись руководителя, дата

Место печати (при наличии) _____

Подрядчик (генеральный подрядчик) считает объект «Строительство проходной по адресу: Республика Казахстан, 140911, Павлодарская область, Павлодарский район, село Госплемстанция, улица Октябрьская, строение 28А»

готовым к приемке в эксплуатацию

наименование объекта (комплекса)

гарантирует качество выполненных строительно-монтажных и специальных работ, и принимает на себя обязательство устранять дефекты, возникшие по его вине при строительстве объекта согласно гарантийного срока в соответствии с законодательством Республики Казахстан.

Подрядчик (генеральный подрядчик)
ТОО «TABYS POWER CONSTRUCTION», директор Шарапиденов Олжас

фамилия, имя, отчество (при наличии) руководителя, подпись, дата

Место печати (при наличии) _____