"Бақыт таны"
жауапкершілігі
шектеулі серіктестігі

Товарищество с ограниченной
ответственностью "Бакыт таны"

Мемлекеттік лицензия ПИР N19016745

Рабочий проект

Проект: *Реконструкция тепловых сетей от ТК 2-54 сев. до МЖД Байганина 27*

Директор: *Бадыков М.М.*

ГИП: *Романенко А.Д.*

г. Тараз 2023 г.

"Бақыт таны"
жауапкершілігі
шектеулі серіктестігі

Товарищество с ограниченной
ответственностью "Бакыт таны"

Мемлекеттік лицензия ПИР N19016745

Рабочий проект

Проект: *Реконструкция тепловых сетей от ТК 2-54 сев. до МЖД Байганина 27*

Заказчик (застройщик, инвестор):"Коммунальное государственное учреждение "Управление энергетики и водоснабжения " города Алматы»

Альбом - ТС.СОДК

г. Тараз 2023 г.

Система оперативно - дистанционного контроля

Система оперативно-дистанционного контроля (СОДК) предназначена для контроля состояния теплоизоляционного слоя пенополиуретана (ППУ) предызолированных трубопроводов и обнаружения участков с повышенной влажностью изоляции.

Система ОДК основана на измерении электрической проводимости теплоизоляционного слоя трубопроводов. Для контроля влажности используются сигнальные медные проводники, устанавливаемые в слое пенополиуретановой изоляции элементов трубопроводов (трубы, отводы, тройники, шаровые краны и т.д.) Все трубопроводы и элементы тепловых сетей в теплоизоляции из ППУ принятые в проекте оборудуются сигнальными проводниками в теплоизоляционном слое в соответствии с ГОСТ 30732-2006.

Проектирование системы ОДК выполнено в соответствии с СП РК 4.02-04-2003.

Система ОДК включает:

- *сигнальные проводники в теплоизоляционном слое трубопроводов, проходящие по всей длине теплосети;*
- *терминалы для подключения приборов в точках контроля и коммутации сигнальных проводников;*

кабели для соединения сигнальных проводников с терминалами в точках контроля;

Выбор количества приборов для проектируемого участка производится исходя из технологического раздела рабочего проекта тепловых сетей, по объекту: "Реконструкция тепловых сетей от ТК 2-54сев. до МЖД Байганина 27".

Все монтажные работы по соединению проводников и подключению оборудования ОДК должны быть выполнены в соответствии с инструкциями от производителей оборудования и нормами Республики Казахстан.

Фактические длины участков трубопроводов необходимо заполнить в таблице 1 после монтажа трубопроводов.

Выбор количества приборов для проектируемого участка производится исходя из протяженности проектируемого участка трубопровода. В случае, когда протяженность проектируемого участка больше максимально контролируемой длины одним детектором (см. характеристики в паспорте), то необходимо разбить теплотрассу на несколько участков с независимыми системами контроля.

Количество участков (N) определяется по формуле:

N= Lпр./Lmax., где
Lпр. - длина проектируемой теплотрассы, м
Lmax - максимальный диапазон действия детектора, м
Полученное значение округляется до целого числа в большую сторону.

ВЕДОМОСТЬ РАБОЧИХ ЧЕРТЕЖЕЙ ОСНОВНОГО КОМПЛЕКТА

Лист	Наименование	Примечание
1-3	Общие данные	
4	Схема ОДК М1:500	

Взам.инв.N°

Подп.и дата

Инв.N°подл.

Изм.	Кол.уч.	Лист	N док.	Подп.	Дата
Выполнил		Абдраманова З.			08.23
Проверил		Романенко А.Д.			08.23
Н.контр.		Махмудов М.			08.23

Шифр-29-08-2023 *ТС.СОДК-*

Реконструкция тепловых сетей от ТК 2-54 сев. до МЖД Байганина 27

Тепловые сети. Технологическая часть. Система оперативного дистанционного контроля

Стадия	Лист	Листов
РП	1	4

Общие данные (начало)

Гос.лицензия ПИР19016745
ТОО "Бакыт таны"
г. Тараз 2023 год.

Формат А4

В данном случае Lуч. не превышает допустимый диапазон измерений = 6000 м и, следовательно, система контроля будет на всем проектируемом участке одна, и контроль будет осуществляться одним детектором.

Контрольные точки предназначены для доступа к сигнальным проводам эксплуатационного персонала с целью определения состояния трубопровода.

На данном проектируемом участке необходимо обустроить шесть контрольных точек. Согласно Своду Правил СП РК 4.02-04-2003 «Проектирование и строительство сетей бесканальной прокладки из стальных труб с с пенополиуретановой изоляцией индустриального производства» контрольные точки располагаются:

В промежуточных точках трубопровода, таким образом, чтобы расстояние между двумя соседними контрольными точками не превышало 250-300 метров.

В начале каждого бокового ответвления от основного трубопровода, если длина этого ответвления 30 метров и более (вне зависимости от расположения других точек контроля на основном трубопроводе).

Перечень использованного оборудования в настоящем рабочем проекте:

1. *Ковер надземный – предназначен для размещения в них коммутационных терминалов и предохраняет элементы системы контроля от несанкционированного доступа;*
2. *Кабель соединительный 3х1.5 NYM - кабель для соединения терминал к проводникам СОДК;*
3. *Характерные точки – это определенные места на проектируемом трубопроводе, где система контроля наименее надежна и может быть повреждена с большей вероятностью. Контрольная точка всегда будет являться характерной для трубопровода, а характерная точка не всегда будет контрольной.*

Состав контрольной точки:

Элемент трубопровода с кабелем вывода.
Соединительный кабель/Комплект удлинения кабеля «КУК-3», «КУК-5».
Коммутационный терминал.
Ковер наземный/настенный.

Виды характерных точек:

запорная арматура;
контрольные точки;
неподвижные опоры;
углы поворотов трубопровода;
места окончания изоляции, не оборудованные точкой контроля;
ответвления от основного ствола теплотрассы (тройники и т.п. включая спускники).

Используемое оборудование для монтажа

Комплект для монтажа и ремонта системы ОДК «МРК-05» - 2 шт.
Комплект материалов для заделки стыков «МРК-06» - 2 шт.
Контрольно-монтажный тестер – 2 шт.

Примечание

Все изменения, внесенные в схему СОДК в процессе монтажных работ, должны быть учтены и
указаны в исполнительной схеме СОДК.

Взам.инв.N°

Подп.и дата

Инв.N°подл.

Изм.	Кол.уч.	Лист	N док.	Подп.	Дата
Выполнил		Абдраманова З.			08.23
Проверил		Романенко А.Д.			08.23
Н.контр.		Махмудов М.			08.23

Шифр-29-08-2023 ТС.СОДК-

Реконструкция тепловых сетей от ТК 2-54 сев. до МЖД Байганина 27

Тепловые сети. Технологическая часть. Система оперативного дистанционного контроля

Стадия	Лист	Листов
РП	2	

Общие данные (продолжение)

Гос.лицензия ПИР19016745
ТОО "Бакыт таны"
г. Тараз 2023 год.

Формат А4

РЕКОМЕНДАЦИИ ПО ОРГАНИЗАЦИИ КОНТРОЛЯ ЗА СОСТОЯНИЕМ ТРУБОПРОВОДОВ В ППУ ИЗОЛЯЦИИ

1. Организовать периодический контроль с использованием переносного детектора повреждений: 2-4 раза в месяц.

2. Организовать полное углубленное периодическое обследование с использованием импульсного рефлектометра: один раз в квартал. Данные обследования заносить в базу данных с целью наблюдения динамики состояния ППУ изоляции. (При наличии рефлектометра см рекомендацию п19.)

3. Организовать незамедлительное определение места повреждения после срабатывания детектора и его устранения.

При приемке трубопроводов с ППУ изоляцией в эксплуатацию необходимо проводить полный комплекс измерений по сигнальным системам и графическую запись характеристик каждого участка с использованием импульсных рефлектометров (эталонное состояние).

ВЕДОМОСТЬ ССЫЛОЧНЫХ И ПРИЛАГАЕМЫХ ДОКУМЕНТОВ

Обозначение	*Наименование*	*Примечания*
	Прилагаемые документы	
ТС.СОДК.СО -	*Спецификация оборудования и материалов*	*На 1-м листе*
Руководство по применению	*Руководство по применению: Система оперативного дистанционного контроля (Термолайн)*	*прил.№3*
СП РК 4.02-04-2003	*Тепловые сети. Проектирование и строительство сетей бесканальной прокладки стальных труб с пенополиуретановой изоляцией индустриального производства*	
ГОСТ 21.101-97	*Система проектной документации для строительства. Основные требования к проектной и рабочей документации*	

Взам.инв.N°

Подп.и дата

Инв.N°подл.

Изм.	Кол.уч.	Лист	N док.	Подп.	Дата
Выполнил		Абдраманова З.			08.23
Проверил		Романенко А.Д.			08.23
Н.контр.		Махмудов М.			08.23

Шифр-29-08-2023 *ТС.СОДК-*

Реконструкция тепловых сетей от ТК 2-54 сев. до МЖД Байганина 27

Тепловые сети. Технологическая часть. Система оперативного дистанционного контроля

Стадия	*Лист*	*Листов*
РП	*3*	

Общие данные (окончание)

Гос.лицензия ПИР19016745 ТОО "Бакыт таны" г. Тараз 2023 год.

Формат А4

Схема оперативного дистанционного контроля М 1: 500

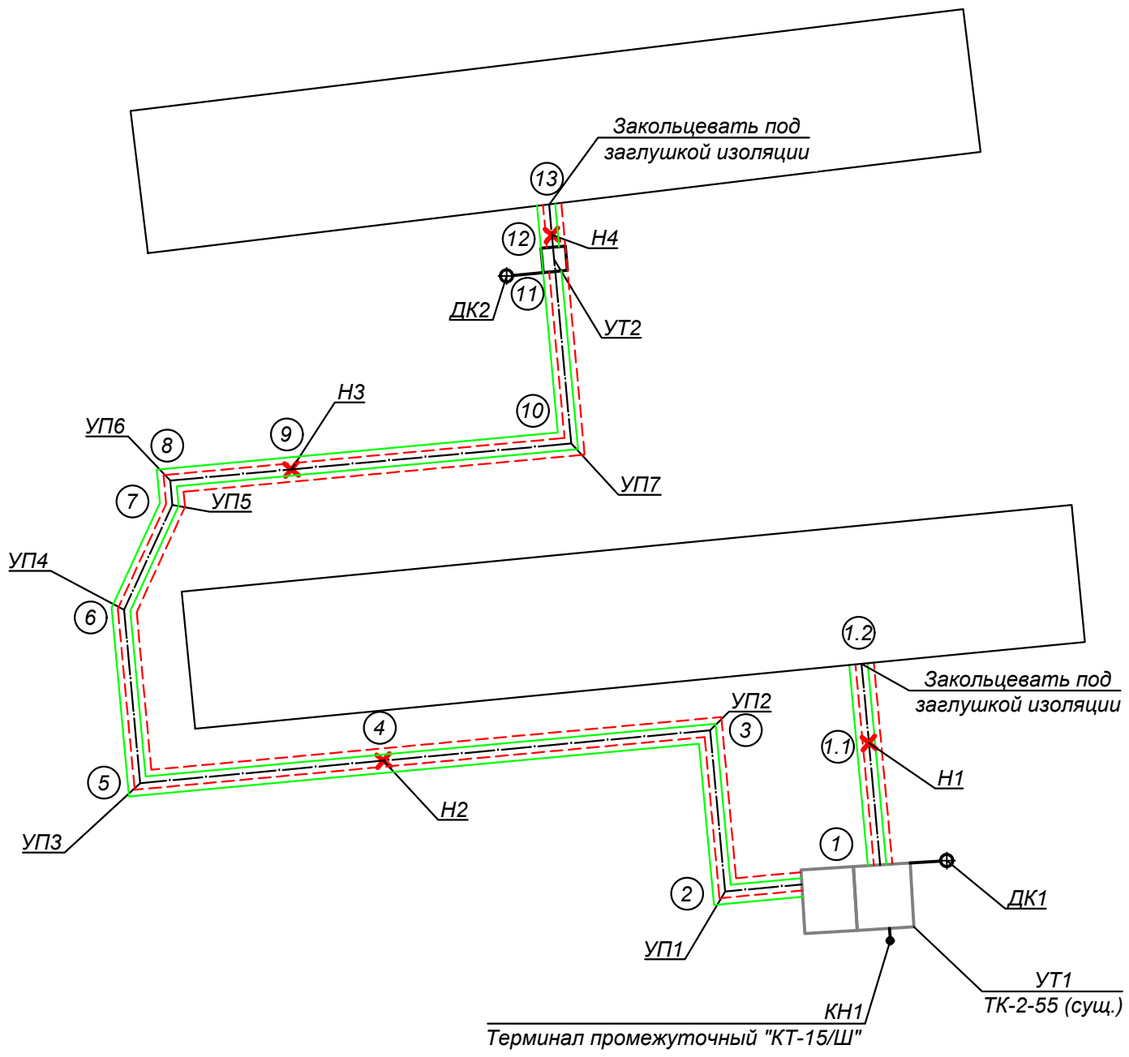

Условные обозначения на схеме ОДК

- Транзитный провод
- Сигнальный провод
- (5) Номер характерной точки
- УТ - узел трубопроводов.
- ДК - дренажный колодец.
- КН - ковер наземный.
- УП - угол поворота теплотрассы.

Электрическая схема подключения терминала "КТ15/Ш"

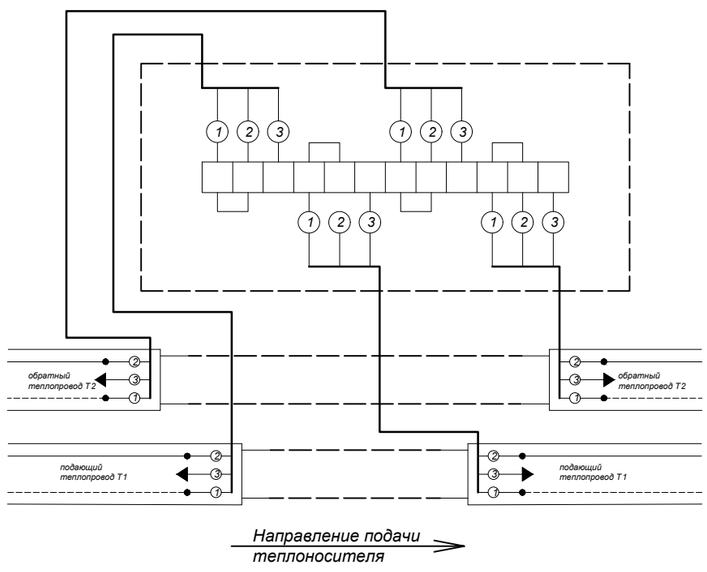

ХАРАКТЕРНЫЕ ТОЧКИ

Характерные точки.		Диаметр труб.мм. отопление (Т1,Т2)	Расчетная длина.м.		Фактическая длина.м.		Примечания
			Подающии трубопровод	Обратныи трубопровод	Подающии трубопровод	Обратныи трубопровод	
1	2	2Ø76х3/140	6.30	6.30			ППУ-ПЭ
2	3	2Ø76х3/140	13.20	13.20			----/----
3	4	2Ø76х3/140	26.90	26.90			----/----
4	5	2Ø76х3/140	20.00	20.00			----/----
5	6	2Ø76х3/140	14.20	14.20			----/----
6	7	2Ø76х3/140	9.40	9.40			----/----
7	8	2Ø76х3/140	2.00	2.00			----/----
8	9	2Ø76х3/140	10.00	10.00			----/----
9	10	2Ø76х3/140	23.00	23.00			----/----
10	11	2Ø76х3/140	17.10	17.10			----/----
11	12	2Ø76х3/140	2.00	2.00			----/----
12	13	2Ø76х3/140	2.50	2.50			----/----
1	1.1	2Ø76х3/140	10.00	10.00			----/----
1.1	1.2	2Ø76х3/140	6.50	6.50			----/----

СПЕЦИФИКАЦИЯ

Nп/п	Элементы системы ОДК	Ед.изм	Кол-во	Примеч.
1	Терминал промежуточный "КТ-15/Ш"	шт.	1	
2	Наземный ковер	шт.	1	
3	Кабель соединительный 3х1.5 NYM	м	40	
4	Труба гофрированная из полиэтилена низкого давления Ду 20 мм	м	15	

Взам. инв. N

Подпись и дата

Инв.N подл.

Изм.	Кол.уч.	Лист	N док.	Подп.	Дата
Выполнил		Абдраманова З.			08.23
Проверил		Романенко А.Д.			08.23
Н.контр.		Махмудов М.			08.23

Шифр-29-08-2023 ТС.СОДК-

Реконструкция тепловых сетей от ТК 2-54 сев. до МЖД Байганина 27

Тепловые сети. Технологическая часть. Система оперативного дистанционного контроля

Стадия	Лист	Листов
РП	4	

Схема тепловых сетей М 1: 500

Гос.лицензия ПИР19016745 ТОО "Бакыт таны" г. Тараз 2023 год.

Формат А2

Поз.	Наименование и техническая характеристика	Тип, марка, обозначение документа, опросного листа	Код продукции	Поставщик	Ед. изме-рения	Кол.	Масса 1 ед., кг	Примечание
1	2	3	4	5	6	7	8	9
	Система ОДК							
1	*Терминал промежуточный "КТ-15/Ш"*				*шт.*	*1*		
2	*Наземный ковер*				*шт.*	*1*		
3	*Кабель соединительный 3х1.5 NYM*				*м.*	*40,0*		
4	*Труба гофрированная из полиэтилена низкого давления Ду20мм*				*м.*	*15,0*		

Взам.инв.N°

Подп.и дата

Инв.N°подл.

						Шифр-29-08-2023		*ТС.СОДК.СО -*
						Реконструкция тепловых сетей от ТК 2-54сев. до МЖД Байганина 27		
Изм.	*Кол.уч.*	*Лист*	*N док.*	*Подп.*	*Дата*			
						Тепловые сети. Система оперативного дистанционного контроля	*Стадия*	*Лист*	*Листов*
							РП	*1*	*1*
Выполнил		*Абдраманова З*			*08.23*	*Спецификация изделий, оборудования и материалов*	*Гос.лицензия ПИР19016745 ТОО "Бакыт таны" г. Тараз 2023 год.*	
Проверил		*Романенко А.Д.*			*08.23*			
Н.контр.		*Махмудов М.*			*08.23*			

Формат А3