ТОО «Бакыт таны»
Гослицензия ГСЛ №19016745 от 09.08.2019 г.

Шифр: 21-08-2023 ПРП
Заказчик: КГУ "Управление энергетики и водоснабжения " города Алматы"

Рабочий проект

"Реконструкция распределительных тепловых сетей участок 10 от МТК 1ШВ-3А/3 в квадрате улиц Сатпаева-Байсеитовой-Абая-Желтоксан"

ПАСПОРТ РАБОЧЕГО ПРОЕКТА
21-08-2023-ПРП

г.Тараз– 2023 г.

ТОО «Бакыт таны»
Гослицензия ГСЛ №19016745 от 09.08.2019 г.

Шифр: 21-08-2023 ПРП
Заказчик: КГУ "Управление энергетики и водоснабжения " города Алматы"

Рабочий проект

"Реконструкция распределительных тепловых сетей участок 10 от МТК 1ШВ-3А/3 в квадрате улиц Сатпаева-Байсеитовой-Абая-Желтоксан"

ПАСПОРТ РАБОЧЕГО ПРОЕКТА

21-08-2023 ПРП

Директор **Бадыков М.М.**

ГИП **Романенко А.Д.**

г.Тараз– 2023 г.

Ситуационный план (без масштаба)

Условные обозначения:

Граница проектирования;

Тепловая камера;

Проектируемая тепловая сеть

План тепловых сетей М 1: 500

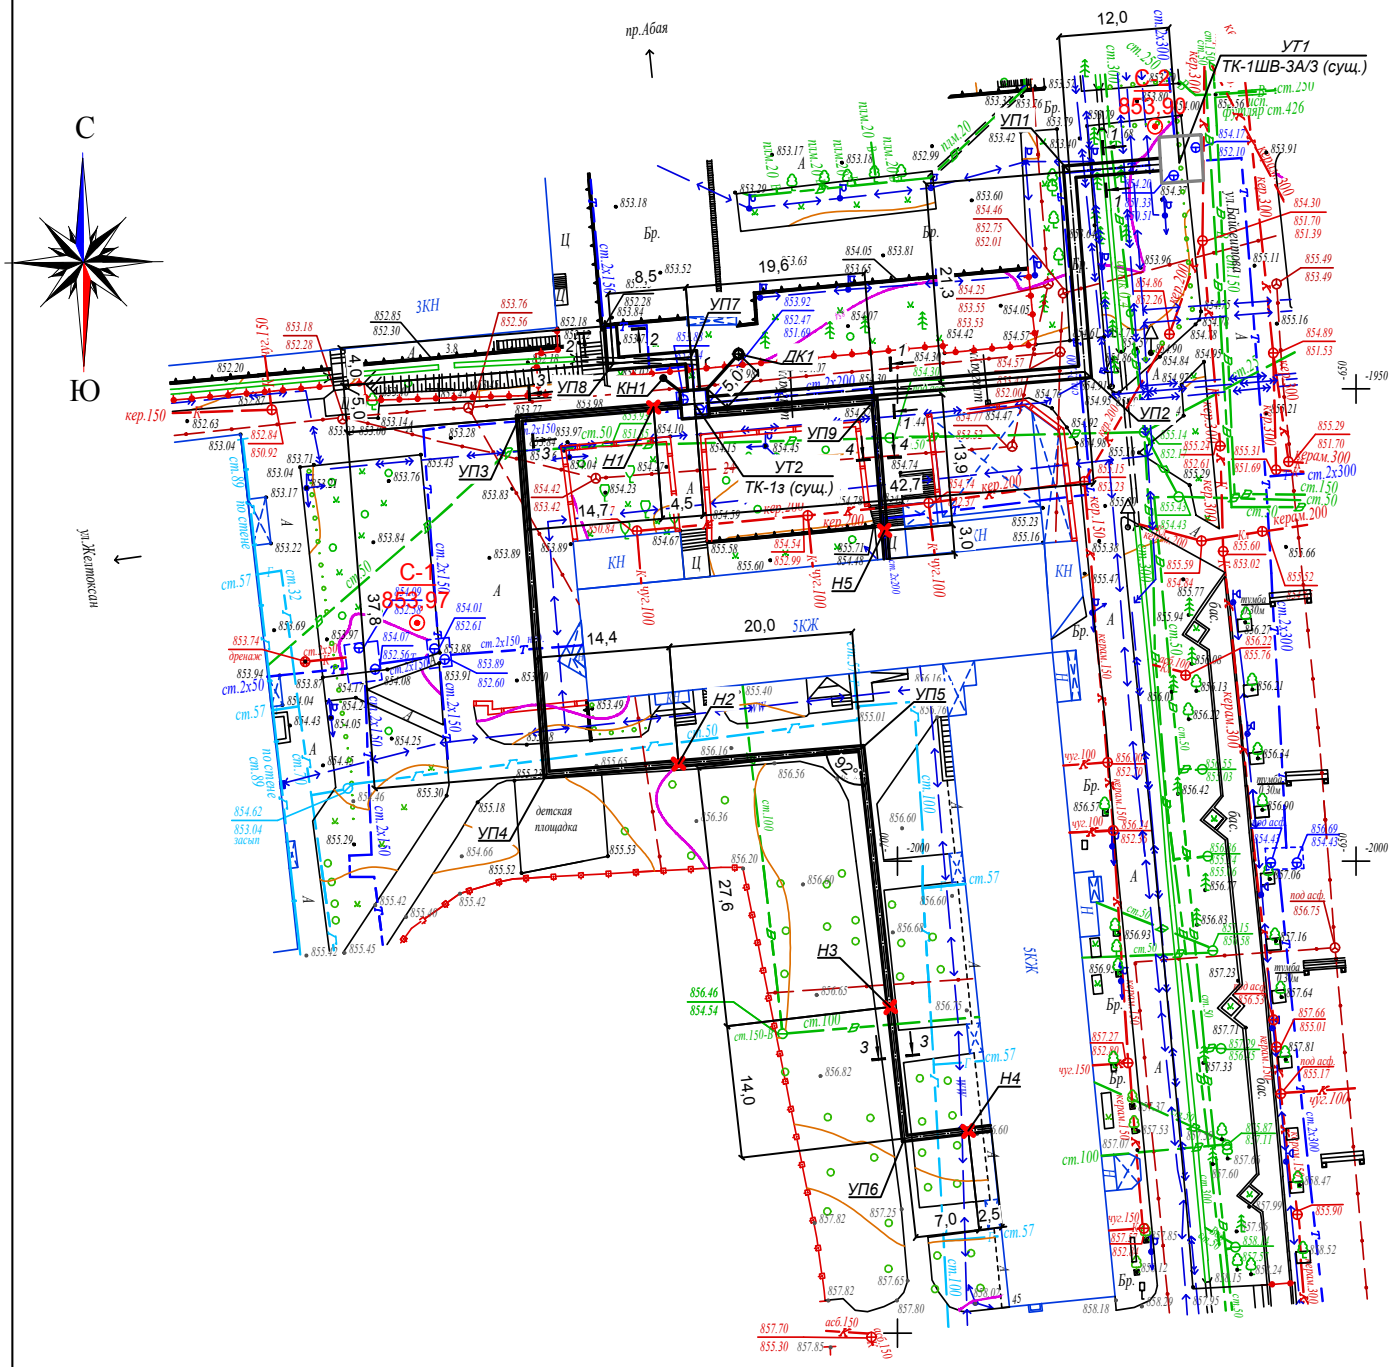

Общие указания.
Разработка проектно-сметной документации: "Реконструкция распределительных тепловых сетей участок 10 от МТК 1ШВ-3А/3 в квадрате улиц Сатпаева-Байсеитовой-Абая-Желтоксан". Проект теплоснабжения выполнен на основании:
- Задания на проектирование от 17.01.2023г.;
- Технических условий №15.3/3769/23-ТУ-В-34 от 16.03.2023г., выданных ТОО "Алматинские тепловые сети";
- СН РК 4.02-04-2013 "Тепловые сети";
- МСН 4.02.02-2004 "Тепловые сети"
- СН РК 4.02-02-2011 "Тепловая изоляция оборудования и трубопроводов";

Источник теплоснабжения - АО "АлЭС". Подключение к сетям теплоснабжения: существующая теплофикационная камера МТК 1ШВ-3А/3. Реконструируемые тепловые сети проложены от МТК 1ШВ-3А/3 с переподключением существующих потребителей. Давление в точке подключения МТК 1ШВ-3А/3 - подающий трубопровод - 5,4 ати, обратный трубопровод - 4,0 ати. Температурный график: 132/70°С
Расчетные параметры наружного воздуха для проектирования приняты:
- средняя температура наиболее холодной пятидневки с обеспеченностью 0,92 (расчетная температура отопления) - tн = (-20,1)°С;
- продолжительность отопительного периода - 164 суток;
средняя температура за отопительный период - tср = (+0,4)°С;
В соответствии с "Правилами обеспечения промышленной безопасности при эксплуатации оборудования, работающего под давлением" (Приказ Министра по инвестициям и развитию Республики Казахстан от 30 декабря 2014 года № 358),трубопроводы относятся к категории IV. (Рабочие параметры Рр=1.0 МПа, Тр=132°С).
Согласно приказу Министра национальной экономики РК № 165 от 28.02.2015 - объект строительства относиться к II-му уровню ответственности, не относящийся к технически сложному.
Сейсмичность 9 баллов и более.

Проектом предусмотрена подземная прокладка тепловых сетей в непроходных железобетонных каналах, на скользящих опорах.

План тепловых сетей участка теплотрассы разработан на топографической съемке в М 1:500, выполненной ТОО ""Express Geo Сервис"" от 26.06.2023г.

В соответствии с Техническим регламентом "Требования к безопасности трубопроводов пара и горячей воды", утвержденном постановлением Правительства Республики Казахстан от 26 января 2009 года № 49, трубопроводы тепловых сетей относятся к IV категории.
Общая протяжённость запроектированных тепловых сетей 315,0 п.м.,
в том числе: канальная прокладка - 2Ø159х4,5/250 - 76,0 п.м., 2Ø133х4/225 - 17,5 п.м.,2Ø89х4/160 - 142,5 п.м.,; подключение внутридомовых элеваторных узлов - 2Ø89х4 - 15,0 п.м., 2Ø57х3 - 27,5 п.м.

План тепловых сетей М 1: 500

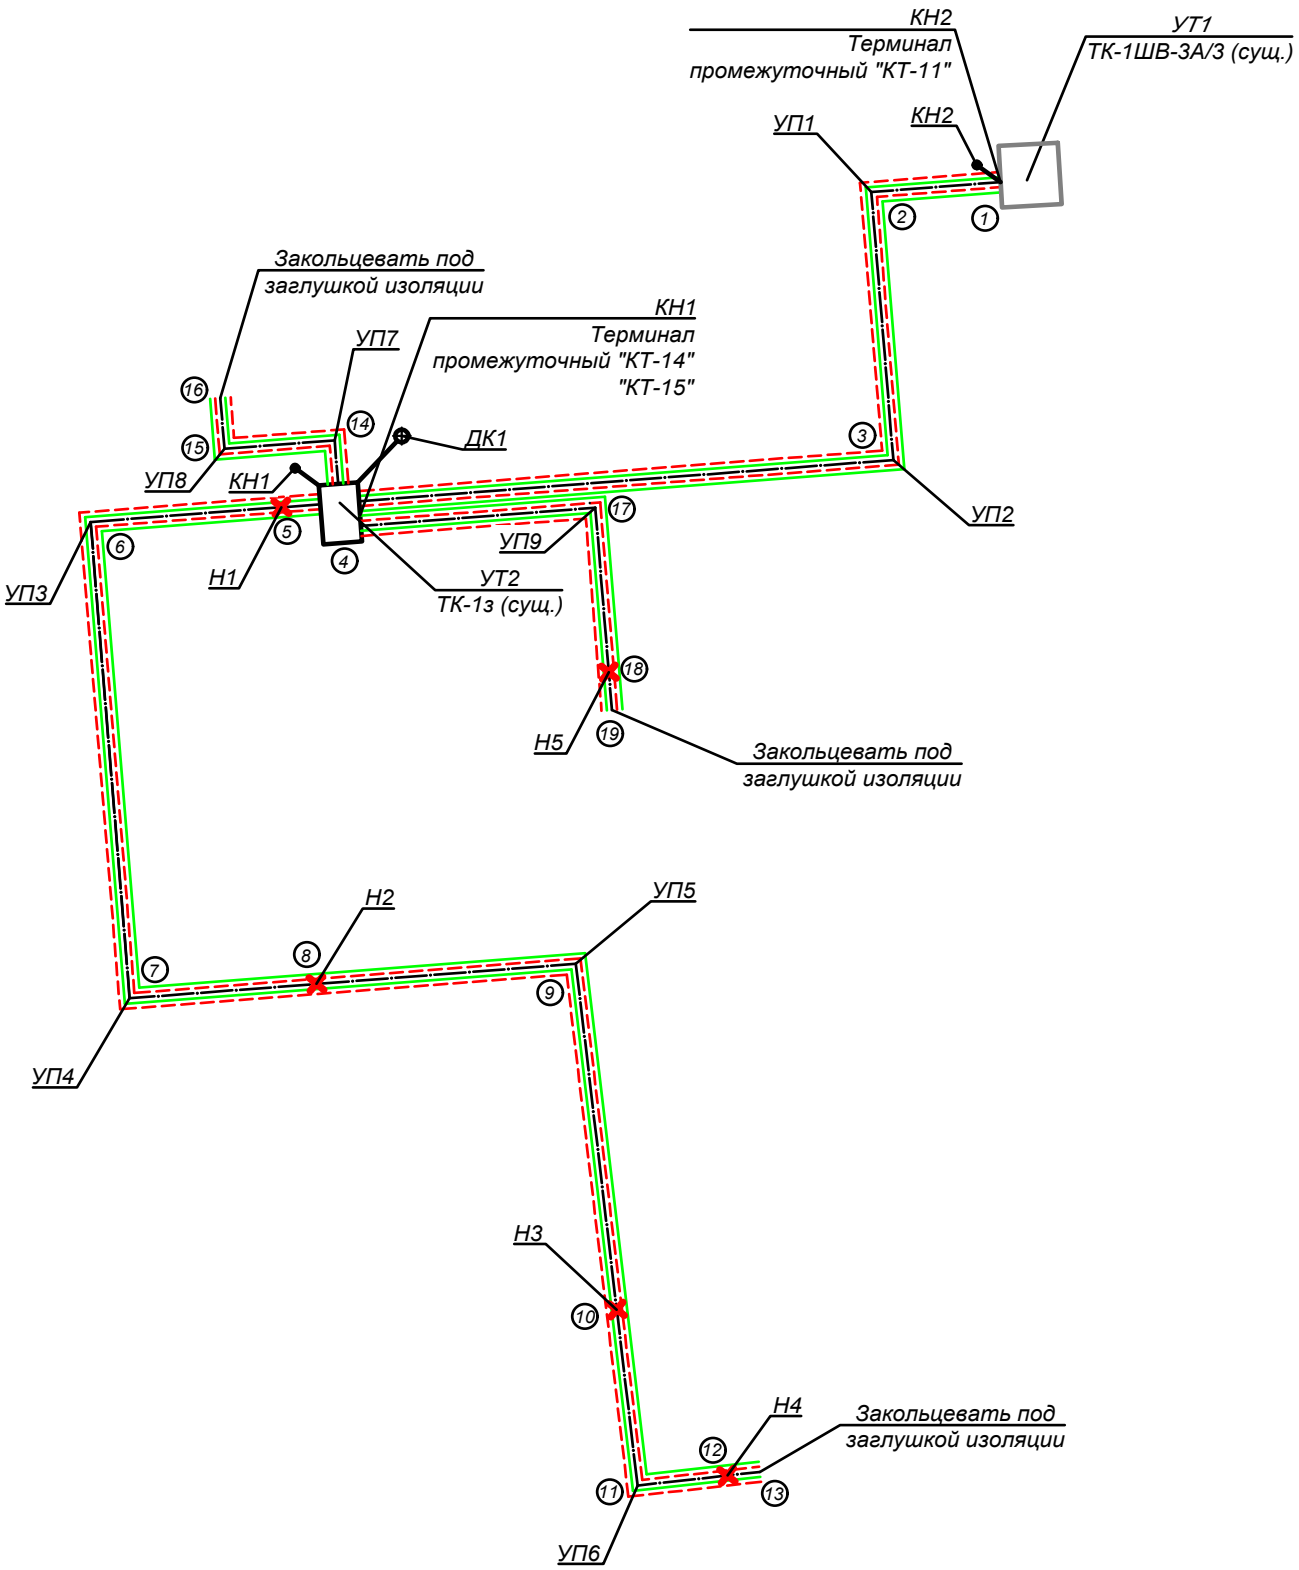

Система оперативно - дистанционного контроля

Система оперативно-дистанционного контроля (СОДК) предназначена для контроля состояния теплоизоляционного слоя пенополиуретана (ППУ) предызолированных трубопроводов и обнаружения участков с повышенной влажностью изоляции.

Система ОДК основана на измерении электрической проводимости теплоизоляционного слоя трубопроводов. Для контроля влажности используются сигнальные медные проводники, устанавливаемые в слое пенополиуретановой изоляции элементов трубопроводов (трубы, отводы, тройники, шаровые краны и т.д.) Все трубопроводы и элементы тепловых сетей в теплоизоляции из ППУ принятые в проекте оборудуются сигнальными проводниками в теплоизоляционном слое в соответствии с ГОСТ 30732-2006.

Проектирование системы ОДК выполнено в соответствии с СП РК 4.02-04-2003.

Система ОДК включает:

· сигнальные проводники в теплоизоляционном слое трубопроводов, проходящие по всей длине теплосети;

· терминалы для подключения приборов в точках контроля и коммутации сигнальных проводников;

кабели для соединения сигнальных проводников с терминалами в точках контроля;

Выбор количества приборов для проектируемого участка производится исходя из технологического раздела рабочего проекта тепловых сетей, по объекту: "Реконструкция распределительных тепловых сетей участок 10 от МТК 1ШВ-3А/3 в квадрате улиц Сатпаева-Байсеитовой-Абая-Желтоксан".

Все монтажные работы по соединению проводников и подключению оборудования ОДК должны быть выполнены в соответствии с инструкциями от производителей обрудования и нормами Республики Казахстан.

Фактические длины участков трубопроводов необходимо заполнить в таблице 1 после монтажа трубопроводов.

Выбор количества приборов для проектируемого участка производится исходя из протяженности проектируемого участка трубопровода. В случае, когда протяженность проектируемого участка больше максимально контролируемой длины одним детектором (см. характеристики в паспорте), то необходимо разбить теплотрассу на несколько участков с независимыми системами контроля.