Республика Казахстан
ТОО " Redline Pro "
(Государственная лицензия №19021538 от 14.08.2020г.)

Заказ: № 67-2022-ПЗ
Заказчик: ГУ «Отдел строительства города Шахтинска»

РАБОЧИЙ ПРОЕКТ

«Строительство водопроводных сетей п.Новодолинский»

Том I
Книга 1

ОБЩАЯ ПОЯСНИТЕЛЬНАЯ ЗАПИСКА

г. Шымкент – 2023г

Республика Казахстан
ТОО " Redline Pro "
(Государственная лицензия №19021538 от 14.08.2020г.)

Заказ: № 67-2022-ПЗ
Заказчик: ГУ «Отдел строительства города Шахтинска»

РАБОЧИЙ ПРОЕКТ

«Строительство водопроводных сетей п.Новодолинский»

Том I
Книга 1

ОБЩАЯ ПОЯСНИТЕЛЬНАЯ ЗАПИСКА

Директор **Мусабай Е.**

Главный инженер проекта **Ағайдар Р.**

г. Шымкент – 2023 г.

Взам инв №
Подп и дата
Инв № подл

СОДЕРЖАНИЕ ТОМА

Основные исходные данные
Основание для разработки
Цель и назначение объекта строительства
ОСНОВНЫЕ ДАННЫЕ ОБЬЕКТА И ПРИНЯТЫЕ ПРОЕКТНЫЕ РЕШЕНИЯ
Место размещения объекта, и характеристика участка строительства
Природно-климатические условия района строительства:
Инженерно-геологические условия площадки строительства:
Проектные решения
Генеральный план
Технологическая часть
Наружные сети водоснабжения
Архитектурно-строительная часть
Электротехническая часть
Мероприятия по охране окружающей среды
Санитарно-эпидемиологические требования к условиям труда
Расчет продолжительности строительства
Технико-экономические показатели

СОСТАВ ПРОЕКТА.

№ тома	Обозначение	Наименование
Том 1	ПЗ	Общая пояснительная записка
Том 2	Альбом 1	Генеральный план
	Альбом 2 Альбом 2.1 Альбом 2.2 Альбом 2.3	Наружные сети водопровода Внутриплощадочные сети водопровода и канализации Водопроводная насосная станция второго подъема Водопроводная насосная станция второго подъема (ТХ)
	Альбом 3 Альбом 3.1	Архитектурно-строительная часть Водопроводная насосная станция 2-го подъема Резервуар на 500м3
	Альбом 4 Альбом 4.1 Альбом 4.2 Альбом 4.3	Электроснабжения Насосная станция II подъема (ЭОМ) Электрические сети Насосная станция II подъема (ПС) Наружные сети связи
Том 3	ПОС	Проект организаций строительство
	ПП	Паспорт проекта
	ОВОС	Охрана окружающий среды
	Геология	Отчет по инженерным изысканиям по объекту: «Строительство водопроводных сетей п.Новодолинский»
Том 4	Смета	Сметная документация

СОСТАВ ИСПОЛНИТЕЛЕЙ:

№	Ф. И. О.	Должность	Раздел проекта	Роспись
1	Дарын.	Инженер	ГП	
2	Рысдаулет .	Инженер	НВ	
3	Медет.	Инженер	АС	
4	Бейсенбай	Инженер	ЭОМ	
2	Алипбек О.	Инженер	Сметная документация	

Рабочий проект **«Строительство водопроводных сетей п.Новодолинский»** разработан в соответствии с действующими на территории РК нормами и правилами и предусматривает мероприятия, обеспечивающие взрыва-пожара-безопасность и исключающие вредные воздействия на окружающую среду и воздушный бассейн, а также предупреждающие чрезвычайные ситуации природного и техногенного характера.

Главный инженер проекта **Ағайдар Р.**

Основные исходные данные

Наименование: рабочий проект «**Строительство водопроводных сетей п.Новодолинский**»

Заказчик: ГУ «Отдел строительства города Шахтинска»

Генеральный проектировщик: Республика Казахстан ТОО " Redline Pro "
(Государственная лицензия №19021538 от 14.08.2020г.)

Основание для разработки

задание на проектирование, утвержденное заказчиком от 24.08.2022 года .

постанавление акима города Шахтинск № KZ83VVx00177966 от 21.12.2022 года.

архитектурно-планировочное задание № KZ02VUA00763045 от 12.10.2022 года, выданное ГУ «Отдел земельных отношений, архитектуры и градостроительства города Шахтинска»;

технический отчет об инженерно-геологических условиях, выполненный ТОО «А-Геоинжиниринг» в месяце сентябрь 2022 года. Государственная лицензия ГСЛ 20012362, выданная Агентством Республики Казахстан по делам строительства и жилищно-коммунального хозяйства. Приложение к лицензии ГСЛ №000726 от 06.04.2007 года выданное Агентством Республики Казахстан по делам строительства и жилищно-коммунального хозяйства;

топографическая съемка, выполненная ТОО «3D Geo-Karta» в августь 2022 году. Государственная лицензия №19017786, выданная Государственное учреждение «Управление градостроительного контроля города Шымкент". Акимат города Шымкент. Приложение к лицензии №19017786 от 27.08.2019 года выданное Государственное учреждение "Управление градостроительного контроля города Шымкент". Акимат города Шымкент;

Технические условия:

на водоснабжения № 974 от 20.01.2022 года, выданное ТОО «Шахтинскводоканал»

на электроснабжение № 004596 от 28.12.2022 года, выданное ТОО «КРЭК».

Цель и назначение объекта

Водопрово́д — система непрерывного водоснабжения потребителей, предназначенная для проведения воды для питья и технических целей из одного места (обыкновенно водозаборных сооружений) в другое — к водопользователю (городские и заводские помещения) преимущественно по подземным трубам или каналам; в конечном пункте, часто очищенная от механических примесей в системе фильтров, вода собирается на некоторой высоте в так называемых водоподъёмных башнях, откуда уже распределяется по городским водопроводным трубам. Объём водозабора определяется водомерными приборами (т. н. водомерами, водосчётчиками). Водонапорной силой водопровода пользуются и для гидравлических целей

Ситуационный план

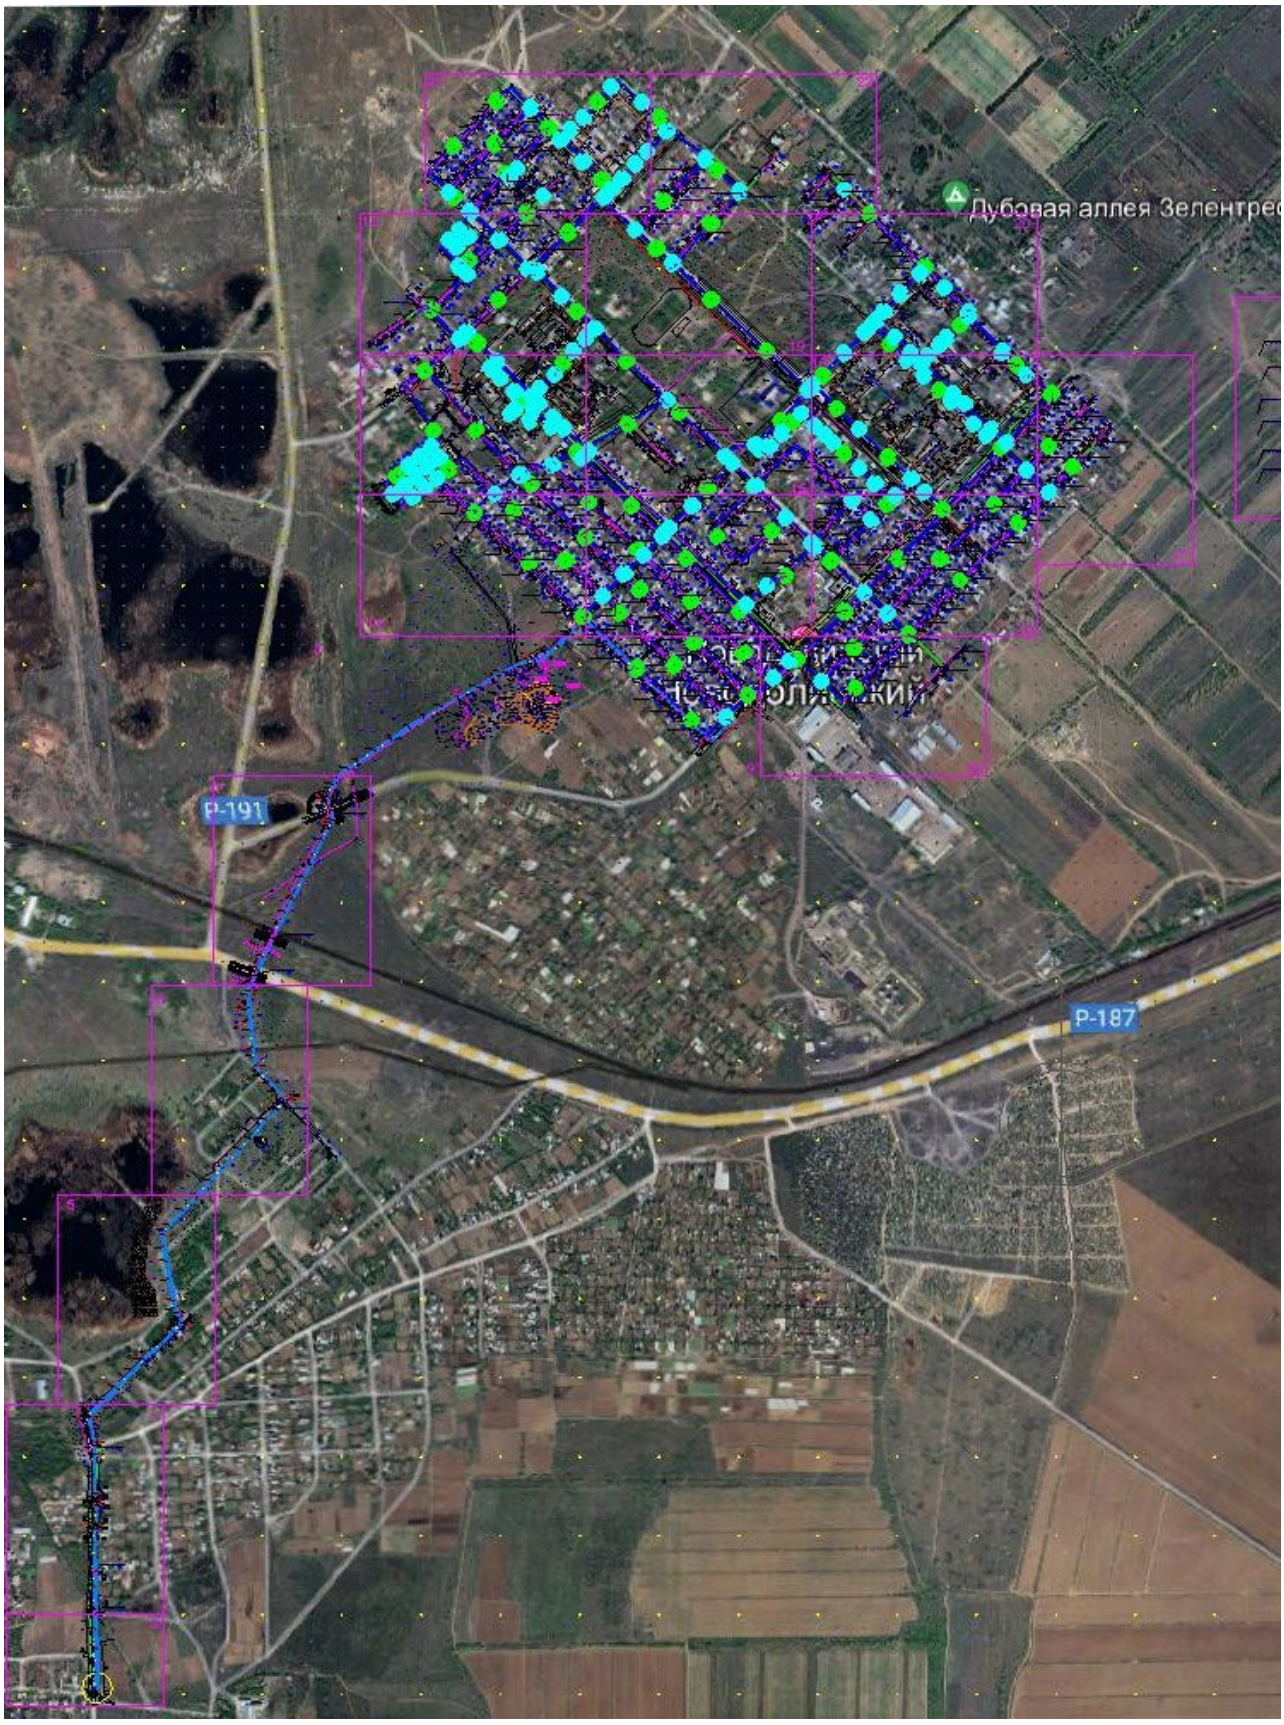

ОСНОВНЫЕ ДАННЫЕ ОБЬЕКТА И ПРИНЯТЫЕ ПРОЕКТНЫЕ РЕШЕНИЯ

Место размещения объекта и характеристика участка строительства

Поселок Новодолинский города Шахтинск Карагандинской области.

1.Местоположение

Участок изысканий в административном отношении относится к поселку Новодолинский города Шахтинск Карагандинской области.

2. Инженерно-геологические условия площадки

2.1. Геоморфология и рельеф

Поверхность территорий представляет собой сочетание мелкосопочника и слабовсхолмлённой равнины.

Высотные отметки поверхности земли изучаемого участка изменяются в пределах от 483,03 до 488,02 м и имеет общий уклон с юга на север.

.

2.2. Литологическое строение

В литологическом отношении трасса, до глубины 4,0 м, сложена грунтами средне, - верхнечетвертичного возраста, аллювиально-пролювиального генезиса, представленными песками гравелистыми, которые подстилаются гравийно-галечниковыми грунтами с песчанным заполнителем, перекрытые с дневной поверхности современными техногенными отложениями.

Современные техногенные отложения представлены насыпными грунтами, состоящими из утрамбованного местного грунта, с включением гравийно-галечников средней мощностью 0,2-0,3 метров.

2.3. Подземные воды

Подземные воды, в пределах изучаемой трассы, пройденными разведочными скважинами, глубиной по 4,0 в период изыскания (сентябрь 2022 года) не были вскрыты.

2.4. Физико-механические свойства грунтов

По номенклатурному виду и просадочным свойствам в пределах изучаемой территории, до глубины 4,0 м выделены два инженерно-геологических элемента (ИГЭ):

ИГЭ-1 – песок гравелистый, с прослойками мелкой гальки и гравия до 10%, мощностью 1,6-2,6 м;

ИГЭ-2 –гравийно-галечниковый грунт, с песчаным заполнителем, вскрытой мощностью 2,4-3,4 и более метров.

Техногенные грунты, нами как ИГЭ не рассматривается.

Первый инженерно-геологический элемент

Грунты ИГЭ-1 (пески гравелистые) характеризуются следующими показателями физико-механических свойств:

Показатели	Ед. изм.	Расчетные значения
		ИГЭ-1
Плотность твердых частиц	г/см^3	2,68
Плотность грунта	г/см^3	1,81
Плотность сухого грунта	г/см^3	1,71
Влажность природная	%	9,4
Коэффициент пористости	доля	0,56
Степень влажности	доля	0,45

Нормативные значения характеристик для песков гравелистых рекомендуем принять по материалам изученности с учетом действующих на территории РК нормативных документов:

Условное расчетное сопротивление – 300 кПа
Удельное сцепление -1/0,9 кПа
Угол внутреннего трения - 38/38 град
Модуль деформации - 30,0 Мпа

Второй инженерно-геологический элемент

Гравийно-галечниковый грунт- рыхлая крупнообломочная (псефитовая) осадочная горная порода, сложенная окатанными обломками пород (содержит обломки размером крупнее 2 мм), образовавшихся в результате естественного разрушения (выветривания) твёрдых горных пород. Гравийно-галечниковый грунт с песчаным заполнителем

Наименование, ед. измерения	Расчетные значения
	ИГЭ-2
Плотность твердых частиц, г/см^3	2,69
Плотность, г/см^3	2,10
Плотность в сухом состоянии, г/см^3	1,71
Коэффициент фильтрации, м/сут	25,0
При водонасыщенном состоянии и природной плотности: - удельный вес, кН/м^3 - угол внутреннего трения, град - удельное сцепление, кПа	 20,5/20,5 39/40 4,5/5,5
Модуль деформации в замоченном состоянии, МПа	40,0
Расчетное сопротивление, $R_{0, кПА}$	400

2.5. Засоленность и агрессивность грунтов

По результатам химического анализа «водной вытяжки» грунтов, до глубины 4,0 м, по содержанию легко и среднерастворимых солей, согласно ГОСТ 25100, грунты площадки-не-, слабо-, и среднезасоленные. Величина сухого остатка колеблется в пределах 0,160-0,600 %

По нормативному содержанию сульфатов в пересчете на ионы SO_4^{2-} - грунты площадки на бетон марки W_4 по водонепроницаемости на портландцементе по ГОСТ 10178-85 –среднеагрессивные, на портландцемент по ГОСТ 10178 с содержанием в клинкере C_3S-не более 65% C_3A-не более7%, C_3A +C_4AF-не более 22% и шлакопортландцемент – неагрессивные. Нормативное содержание SO_4^{2-} = 1036,0 мг/кг.

По нормативному содержанию хлоридов в пересчете на ионы грунты площадки к арматуре железобетонных конструкций– среднеагрессивные. Нормативное содержание $C1^-$ =706,0 мг/кг.

3. Сейсмическая опасность зон строительства, грунтовые условия и сейсмическая опасность площадок строительства

В соответствии с картой сейсмического районирования территории Казахстана, участок работ расположен на территории с сейсмичностью менее 6 баллов.

4. Климатическая справка

По климатическому районированию для строительства территория расположена в районе I В (Караганда).

Климатические параметры холодного периода года

Температура воздуха:

Абсолютная минимальная – -45,8^{0}С

Наиболее холодных суток обеспеченностью 0,98- -37,7^{0}С; 0,92- -34,6^{0}С.

Наиболее холодной пятидневки обеспеченностью 0,98- -35,4^{0}С; 0,92- -30,6^{0}С.

Средние продолжительность (сут.) и температура воздуха (ºС) периодов со средней суточной температурой воздуха,ºС, не выше 0^{0}С

– продолжительность -156 сут ;

- температура – -9,8^{0}С.

Средние продолжительность (сут.) и температура воздуха (ºС) периодов со средней суточной температурой воздуха,ºС, не выше 10^{0}С

– продолжительность – 220 сут;

- температура – -5,2^{0}С.

Средняя месячная относительная влажность, % :

в 15 ч наиболее холодного месяца (января) – 75%;

Среднее количество (сумма) осадков за ноябрь-март, мм – 65 мм.

Ветер:

преобладающее направление за декабрь-февраль - ЮВ

максимальная из средних скоростей по румбам в январе, м/с – 7,7 м/с.

Климатические параметры теплого периода года

Температура воздуха обеспеченностью, ºС : 0,98 - 29ºС.

средняя максимальная наиболее теплого месяца года (июля) – 28^{0}С;

абсолютная максимальная – 42,5^{0}С;

Средняя месячная относительная влажность воздуха в 15 ч наиболее теплого месяца (июля), % - 32^{0}С;

Среднее количество (сумма) осадков за апрель-октябрь, мм – 150 мм.

Суточный максимум осадков за год, мм (наибольший из максимальных) – 64 мм;

Преобладающее направление ветра (румбы) за июнь-август – СЗ;

Минимальная из средних скоростей ветра по румбам в июле, м/с – 2,4 м/с;

Повторяемость штилей за год, % - 15%.
Снежный покров:
средняя из наибольших декадных за зиму, см – 17;
максимальная из наибольших декадных, см – 45;
максимальная суточная за зиму на последний день декады, см – 27;
Продолжительность залегания устойчивого снежного покрова, дни – 127.
Среднее число дней с атмосферными явлениями за год:
с пыльной бурей – 3; с туманами –15; с метелью –11; с грозой – 20.
В районе нормативная глубина промерзания – 132 см. Средняя глубина проникновения нулевой изотермы в грунте (средняя из максимальных за год) – 161 см.
Согласно СП РК EN 1991-1-4..2005-2011 «Ветровые воздействия»
- номер района по базовой скорости ветра – II; -
номер района по средней скорости ветра – II (25 м/с); -
номер района по давлению ветра – II (0.39 кПа).

5. Строительная группа грунта по трудности разработки

Строительные группы грунтов по трудности разработки вручную и одноковшовым экскаватором, согласно Таблица 1, Разд.1., ЭСН РК 8.04-01-2015, приведены в нижеследующей таблице:

Наименование грунтов	Категория грунта по трудности разработки		Номер пункта
	вручную	одноковшовым экскаватором	
Насыпной грунт	3	3	$26^{б}$
Песок гравелистый	1	2	$29^{в}$
Гравийно-галечниковый грунт	4	4	$6^{г}$

6. Выводы и рекомендации

1. Согласно СП РК 2.04-01-2017 по карте климатического районирования участок для строительства относится I-В району.

Проектные решения

Генеральный план. Принятые решения
1.Генеральный план

Рабочий проект разработан на основании:
- задание на проектирование утвержденный заказчиком;
- утвержденный архитектурный проект (эскизный проект).

Рабочий чертеж генерального плана выполнено инженерно-геодезический под основе
- топосъемка М1:500 выполненных ТОО «3D Geo-Karta» от 27.08.2022.

Исходные данные:
- Постановление акимата города правоустанавливающий документ № 42/04 от 11.08.2022
- архитектурно-планировочного задания № KZKZ02VUA00763045 от 12.10.2022г.
- акт на право постоянного землепользования №09-146-044-806

Проектируемой площадка расположена в область Карагандинская, город Шахтинск, поселок Новодолинский в границах населеных пунктах на южно-западном часте поселка:
Современный состояния свободен от застройки.
Существующий рельеф пределах площадки сформирован с плавным уклоном с Ю на С перепад высот пределах отметок 489,65 - 485,50 составляет 4,15м.
Для подготовки под застройку предусмотрено сплошной вертикальная планировка площадок путем насыпа и выемки по размещению застройки и проездов.

При размещении зданий и сооружений на участке учтены санитарные и противопожарные требования, а также требования к организации людских и транспортных потоков.

Здание включающие в себя полный комплект необходимых объектов с оптимальной и допустимой ориентацией помещениями.

Предусмотрены самостоятельные входы с созданием условий по кольцевой и с разворотной площадкой в хозяйственной зоне проезда. Разбивка проектируемой здании производить от границ участка, разбивка остальных зданий, сооружений и площадок ведется от основного здания проектируемой здании. Территория ограждается железобетонный оградой и металлической сетчатой оградой Н=2.0 м. На территорию предусматривается один въезды со стороны улицы.
На участке предусмотрены следующие зоны: хозяйственная.
Хозяйственная зона включает в себя: Резервуар чистой воды 500 м3 - 2шт, Насосная станция 2 подъема, КТП, ДЭС.
Для организованного сбора и вывоза мусора предусмотрена мусороконтейнерная площадка.
К зданиям обеспечен беспрепятственный подъезд пожарных машин.

Вертикальная планировка.

Рельеф площадки имеет небольшой перепад, с общим уклоном на север и на северо-восток . Высотные отметки поверхности земли изменяются в пределах 489,65 - 485,50м.
С поверхности земли по всей площадке распространен слой почвы из насыпной слой толщиной 0,3 м.
План организации рельефа выполнен в сплошной вертикальной планировкой методом «красных» горизонталей и горизонталях с учетом отвода поверхностных вод и увязки планировочных отметок с отметками полов запроектированных зданий и сооружений.
Отвод сточных и ливневых вод решен от зданий и сооружений по покрытию и грунтовый латок за пределы участка.

Благоустройство.

Для обеспечения санитарно-гигиенических условий на территории запроектированы необходимые зоны с полным набором малых архитектурных форм.
Дорожная сеть участка обеспечивает удобные подходы и подъезды к зданиям и к зонам. Внутриплощадочный проезд осложненный с тупиковой разворотной площадкой, удобные подъезды обеспечиваются кольцевой схемой транспортного проезда.
Проезд для машин запроектирован из двухслойного асфальтобетона, для пешеходного движения – из тротуарной плитки. По краям покрытий применены бортовые камни.

Противопожарные мероприятия

К зданиям обеспечен беспрепятственный подъезд пожарных машин есть возможность подъезда к участку и проезда пожарных машин по территории. Принимался во внимание высота навесов, арок, воздушных переходов чтобы под ними свободно проходили пожарные автомобили, также предусмотрено расстояния посадка деревьев и кустарники, оснащены всеми необходимыми средствами спасения.

ОХРАНА ОКРУЖАЮЩЕЙ СРЕДЫ

На территорий максимально сохраняется существующее озеленение. Избыток плодородного грунта используется для укрепления откосов обваловки резервуаров чистой воды.

ТЕХНИКО-ЭКОНОМИЧЕСКИЕ ПОКАЗАТЕЛИ

№ п/п	Наименование	Ед. изм.	Кол-во	% к общей площади	Примечание
1	Площадь участка	га	0	100%	
2	Площадь застройки	м2	0	0%	
3	Площадь твердых покрытий всего	м2	0	0%	
	- в т. ч. площадь асфальтобетонных покрытий проездов, тип I	м2	0		
	- в т. ч. площадь плиточных покрытий тротуаров, тип II	м2	0		
	- в т. ч. площадь бетонного покрытия отмостки	м2	0		
	- в т. ч. площадь грунтовое покрытие, тип IV	м2	0		
4	Площадь озеленения	м2	0	0%	
5	Прочая территория (Естесвенный газон)	м2	0	0%	
	За пределами территорий	м2	0		

2.Ситуационная схема

ТЕХНОЛОГИЧЕСКАЯ РЕШЕНИЯ

Нормы водопотребления, расчетные расходы

Объектами водоснабжения п.Новодолинский коммунально-бытовые и общественные здание и в личном пользовании. Система водоснабжения микрорайона - объединенная, хозяйственно-питьевая, производственная и прот вопожарная. Согласно п.7.4. СНиП РК 4.01-02-2009 по степени обеспеченности подачи воды потребителям система относится к II категории.

Согласно справки № 03-03/557 от 19.08.2022 выданной «Отдел строительство г. Шахтинска» в данное время общие количество населения составляет 6 307 человек.

Расчетные расходы воды в сутки наибольшего водопотребления со-составляет-1034,13м³/сут.

- для застройки зданиями, оборудованными внутренним водопроводом с автономной системой горячего водоснабжения – 120 л/сут на одного жителя.

Расход воды на поение домашних животных принято согласно СП106.13330.2012 и СНиПРК 3.02-11-2010.

Численности индивидуального скота принято согласно справке № 03-03/557 от 19.08.2022 выданной «Отдел строительство г. Шахтинска».

- для крупного рогатого скота - 50 л/сут;
- для мелкого рогатого скота - 6 л/сут;
- для лошади - 65 л/сут;
- для птицы - 1,5 л/сут;
- для свиньи - 20 л/сут.
- на нужды местной промышленности и неучтенные расходы - 20% суммарного расхода от хоз.-питьевых нужд населения.
- расход воды на наружное пожаротушение принято 15л/сек, согласно приложение-3 технического регламента "Общие требования к пожарной безопасности" Приказ Министра внутренних дел Республики Казахстан от 23 июня 2017 года № 439

Минимальные свободные напоры в наружной сети водопровода при хозяйственном режиме приняты: для одноэтажнойзастройки не менее 10,0 м. Максимальные напоры не превышают 60,0метров СНиПа РК 4.01-41-2009.

По качеству вода отвечает санитарно-эпидемиологическим требованиям к качеству воды централизованных систем питьевого водоснабжения за № 209 от 16.03.2015 года Республики Казахстан и СТ РК ГОСТ 21232-2003 «Вода питьевая».

Расчетные расходы

Расчетные расходы воды на хозяйственно-питьевые нужды определены в соответствии с численностью населения и принятыми нормами водопотребления, согласно СНиП РК 4.01-02-2009 «Водоснабжение. Наружные сети и сооружения».

Расчетные расходы воды по объекту на хозяйственно-питьевые и противопожарного нужды составляют:

Среднесуточное потребление воды для обеспечения населения составляет 943,32 м^3/сут;

Средний часовой расход от максимального суточного расхода составляет – 43,08м^3/час;

Средний секундный расход составляет – 11,9 л/с;

Максимальный суточный расход составляет – 1034,13 м^3/сут;

Максимальный часовой расход составляет – 71,68 м^3/час;

Максимальный секундный расход составляет – 19,91 л/с;

Объем годового водопотребления - 340,707 тыс. м^3/год.

Расчет резервуаров чистой воды

Подбор резервуаров чистой воды (РЧВ) выполнен согласно СНиП РК 4.01-02-2009 «Водоснабжение. Наружные сети и сооружения» Согласно п.12.1.1 п.12.1.2. СНиП РК 4.01-02-2001 общий объём резервуаров состоит из регулирующего, пожарного и аварийного объёмов, и определяется по формуле: $W= W_р+W_п+W_а$

Регулирующий объем воды $W_р$, в резервуарах определяется по формуле:

$W_р=Q_{сут\ max}[1-К_н+(К_ч-1)(К_н/К_ч)^{Кч/(Кч-1)}]= 1034,1\ [1-1+(1,66-1)(1/1,66)^{1,66/(1,66-1)}] = 1034,1 (0)+(0,66)x(0,6)^{2,5}=1034,1\ (0)+(0,66)x(0,28)=191,1$

где $К_н =Q_{н1} / (Q_{сут\ max} / 24) = 43,1/(1034,1\ /24)= 1$

$К_ч =Q_{н2} / (Q_{сут\ max} / 24) = 71,68/(1034,1\ /24)= 1,66$

Пожарный объем воды $W_п$ в резервуарах определяется по формуле:

$W_п =(Q_п *t*3,6)+ Q_{х.п.} =(15*3*3,6)+215,04 = 404,04м^3$.

где $Q_п$ – расход воды на наружное и внутреннее пожаротушение, $Q_п$=15л/сек+2,5 л/сек+2,5 л/сек.

$Q_{х.п.}$ – максимальный хозяйственно питьевой и производственный расходы на весь период пожаротушения. $Q_{х.п=}$ 71,68*3=215,04

t – продолжительность пожаротушения, t=3 часа.

Согласно, СНиП РК 4.01-02-2009 п.18.3, в системах водоснабжения при использовании одного источника водоснабжения (в том числе поверхностного при заборе воды в одном створе) в районах с сейсмичностью 8 и 9 баллов в емкостях надлежит предусматривать объем воды на пожаротушение в два раза больше.

Аварийный объем воды определяется по формуле:

Аваринный запас, обеспечивающий 70% средночасового водопотребления в течение 8-ми часов.

$W_{аврин} = Q_{ср.\ час}$x8час

$Q_{ср.\ Час}= Q_{ср.\ сут:}$24часа=943,3/24=39,3

$W_{аврин} = Q_{ср.\ час}$x8час=39,3м³/часx8ч x0,7 = 220м³

$W= W_р+W_п+W_{ав} = 191,1+404,04+220=815,14м^3$.

$W=815,14м^3$.

Принимаем 2 резервуара согласно п. 12.3.1 СНиП РК 4.01-02-2009 объёмом $500м^3$ каждый.

Ситуационная схема водоснабжение

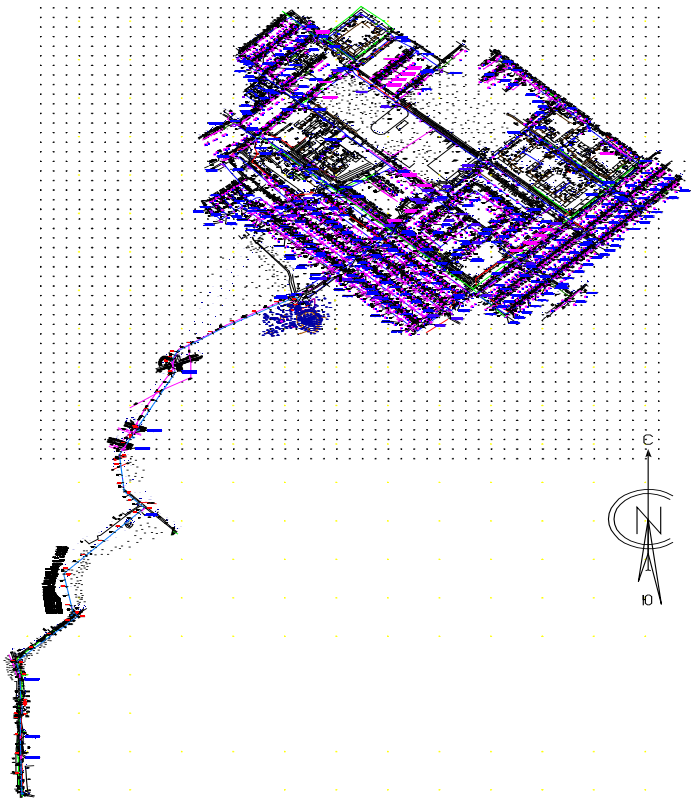

Обоснование и выбор системы водоснабжения

Описание принятых проектных решений

Объектами водоснабжения п. Новодолинка, являются население, коммунально-бытовые и общественные здания и скот в личном пользовании.

Система водоснабжения микрорайона - объединенная, хозяйственно-питьевая, производственная и противопожарная. По степени обеспеченности подачи воды потребителям система относится к II категории.

По данным справке №03-03/557 от 19.08.2022 года «Отдел строительство г. Шахтинска», данное время в п.Новодолинский живает 6 307 человек.

Для обеспечения необходимого суточного расхода воды, проектом предусмотрены, водозаборные сооружения с забором воды.

В состав водозабора для водоснабжения входит следующие сооружения:

- 2 резервуара емкостью по 500 м³;
- 1 водопроводная насосная станция 2-го подъема.

Схема водоснабжени

По разработанной схеме, вода из существующего водовода диаметром 110мм расположенного в п.Долинка по ул. Парковая с проектированным водоводом диаметром 110мм поступает на территории проектируемого водозабора в п.Новодолинский. Далее водовод заполнять резервуары чистой воды емкостью по 500 м^3. Далее насосами насосной станции 2-го подъема двумя нитками, вода, пройдя бактерицидную установку подается в закольцованные сети города п.Новодолинский

Источник водоснабжения

Согласно задания на проектирования и в соответсвии технические условии №974 20.01.2022 года выданной ТОО «Шахтинскводоканал источник воды существующий водопровод Dy110мм . По качеству вода отвечает СТ РК ГОСТ 21232-2003 «Вода питьевая», гарантийный напор составляет от 2Атм до 4 Атм.

Нормы водопотребления, потребные напоры

Согласно п. 7.4 СНиП РК 4.01-02-2009 принята II категория по степени обеспеченности подачи воды.

Нормы водопотребления приняты согласно СНиП РК 4.01-02-2009г. таб. 5.1. «Водоснабжение. Наружные сети и сооружения» и составляют:

- для застройки зданиями, оборудованными внутренним водопроводом и водоотведением: с автономной системой горячего водоснабжения - 120л/сут на одного жителя.

- на нужды местной промышленности и неучтенные расходы - 10% суммарного расхода от хоз.-питьевых нужд населения.

Минимальные свободные напоры в наружной сети водопровода при хозяйственном режиме приняты: для одноэтажной застройки не менее 10,0 м. Максимальные напоры не превышают 60,0метров СНиПа РК 4.01-41-2009.

Резервуары чистой воды емк. 500м^3(2шт)

Типовой проект «Резервуар для воды прямоугольный монолитный емкостью 500м^3 для IB климатических подрайонов с обычными геологическими условиями» разработан АО «Казахский Водоканал проект» на оснований договора №021-05-2013 от 9 июля 2013 года в соответствий с техническим заданием, согласно СНиП РК 1.02-03-2009.

«Типовая проектная документация» и СНиП РК 4.01-02-2009 «Водоснабжение. Наружные сети и сооружения»

Данный проект предназначен для использования в качестве материала для проектирования при привязке резервуаров в системе хозяйственно-питьевого водоснабжения промышленных предприятий и населенных пунктов.

Назначение и область применения

Резервуар предназначен для хранения противопожарного, регулирующего и аварийного запасов питьевой воды.

Для обеспечения требуемого качества запаса воды в резервуаре, предназначенного для непосредственной подачи потребителю, предусмотрены следующие мероприятия:

- вентиляция резервуара через фильтр-поглотитель:

- наружная гидроизоляция по всей высоте стен и под днищем, а также дополнительный слой гидроизоляций в зоне грунтовых вод:

- обработка всех внутренних поверхностей проникающей гидроизоляцией, увеличивающей водонепроницаемость до W8.

Область применение типового проекта – территория Республики Казахстан для IB климатических подрайонов с обычными геологическими условиями.

Техническая характеристика

Резервуар относится к сооружению II класса с ненормированной степенью огнестойкости и II класса по степени ответственности. Предоставляет собой монолитную железобетонную емкость прямоугольную в плане, загубленную в грунт полностью или частично, с обсыпкой грунтом, обеспечивающим теплоизоляцию. Резервуар для воды емкостью 500м^3 имеет размеры 12х12 м, высоту до низа балки перекрытия 4,2 м. Максимальный уровень воды принят 3,9 м полезный объем 533,87м^3.За относительную отметку 0,000 принята отметка верха днища резервуара.

В резервуаре содержится вода с температурой не более 30ºС.

Оборудование резервуара

- подводящий (подающий) трубопровод:

- отводящий трубопровод;
- переливное устройство;
- спускной (грязевой) трубопровод;
- устройство для впуска и выпуска воздуха при наполнении и опорожнении резервуара;
- устройство для автоматического измерения и сигнализаций уровня воды в резервуаре.

- Подводящий трубопровод диаметром 150 мм вводится в резервуар через стену (отметка оси 750 мм) и представляет собой вертикальную трубу с водосливной воронкой

- Отводящий трубопровод диаметром 150 мм, ось которого располагается на 950 мм ниже днища резервуара, представляет собой сварную конструкцию из стальной трубы с наклонным входным участком и косыми срезами деталей. Перекрыт сверху решёткой с шагом прутьев 30 мм и толщиной прута 6 мм.

- Переливное устройство гарантирует резервуар от переполнения.

Переливное устройство, диаметром 150 мм выполнено в виде трубопровода, входящего в резервуар через стену. Верх трубы заканчивается водосливной воронкой. По вертикальной части переливного устройства выполняется гидравлический затвор с высотой водяной пробки не менее 500 мм. Водяная пробка исключает контакт с окружающей атмосферой.

Отметка верха переливного устройства – кромки воронки - 100 мм выше максимального уровня воды в резервуаре.

- Спускной (грязевой) трубопровод диаметром 100 мм расположен под днищем резервуара, о бетонирован и имеет наклонный участок с выходом на уровень днища дренажного приямка. Сток грязевых вод к спускному трубопроводу обеспечивается набетонкой с уклоном 0,005 к дренажному приямку.

Технологические трубопроводы: подводящий, отводящий, переливной и спускной диаметром 100-150 мм приняты из стальных электросварных труб по ГОСТ 10704-91* с внутренней и наружной антикоррозийной изоляцией, выполненной в заводских условиях. Антикоррозийную внутреннюю и наружную изоляцию стальных фасонных частей выполнить в заводских или базовых условиях.

Насосная станция II-го подъема

Водопроводная насосная станция предназначена для целей хозяйственного-питьевого водоснабжения с забором воды из резервуаров емкостью 500м^3 (2шт).

По степени обеспеченности подачи воды насосная станция противопожарного водоснабжения относится ко I категории надежности действия.

Работа насосной станции предусматривается без постоянного дежурного персонала.

Управление работой насосами - автоматическое. Для подачи воды потребителям в насосной станции устанавливаются пять насосов, из которых два сетевых рабочих и один резервный, и один пожарный рабочий, один резервный.

Хозяйственно-питьевая насос

Wilo TESCOR-3 Helix V 2203/SKw-EB-R Q=40m3/h H=40м состоящая в комплекте из 3х насосов Helix V 2203 (2раб+1рез) 5,5кВт**.**

Насосы конструктивно состоят из параллельно соединенных 3-х однотипных насосов с общим входным и выходным коллектором, выполненным из углеродистой, стали установленных на одной раме в полной заводской готовности. Присоединительные и габаритные размеры коллекторов соответствуют суммарной пропускной способности насосов. Насосы установлены на одной раме. На каждый насос, на всасывающей линии, установлен затвор с диаметром соответствующий диметру насоса. На напорной линии, в порядке перечисления, установлены обратный клапан и затвор.

Насосы поставляются в комплекте с электрическими щитами управления.

Управление насосом осуществляется в автоматическом режиме от реле переключения по давлению. Давление в системе, на напорной линии трубопровода, преобразуется аналоговым датчиком давления и сигналом обратной связи передается на шкаф управления.

На всасывающем коллекторе установлены: манометр и датчик сух. хода. На напорном коллекторе установлены: манометр, аналоговый датчик давления. Принцип работы НС основан на поддержании постоянного давления в напорной линии, путем автоматического вкл/выкл насоса/ов по сигналу от шкафа управления, при помощи силовых устройств плавного пуска.

Давление в системе, на напорной линии трубопровода, преобразуется аналоговым датчиком давления и сигналом обратной связи передается на шкаф управления. В зависимости от расхода в системе, насосы будут работать до установленной величины давления. При отсутствии расхода в системе и достижении установленного давления насосы переходят в ждущий режим и останавливаются. При падении давления в напорном трубопроводе насосы автоматически включаются в работу. И так циклически. В случае аварии или необходимости сервисных работ на один насосе, второй насос включается автоматически и вручную. Шкаф управления НС служит для автоматической коррекции всех параметров установки, он обеспечивает защиту насосов и служит для оперативного изменения настроек системы в целом.

Работа насосов осуществляется от шкафа управления 3мя насосами MVI 7003 (26,70А) с частотным регулированием внутри. Так же в шкафу имеются датчики аварийного стопа насосов, датчики сухого хода, термодатчики, контроль фаз. Работа насосов осуществляется по давлению и водоразбору. Насосы могут работать параллельно с пожарными насосами, так и по отдельности. При каждом повторном включении насосов они меняются поочерёдно между собой с резервным. Отключение насосов происходит по аварии сухому ходу, перенапряжение в сети, перегрев обмотки двигателя и по давлению. Смена насосов рабочий/резервный происходит автоматически при появлении аварии и вручную оператором.

Противопожарные насосы

Wilo TESCO 2 BL 50/170-11/2/SK-FFS-R-CS Q=60m3/h H=40м состоящая в комплекте из 2х насосов BL 50/170-11/2 (1раб+1рез) , мощность 11кВт**.**

Насосы конструктивно состоят из параллельно соединенных 2-х однотипных насосов с общим входным и выходным коллектором, выполненным из углеродистой, стали установленных на одной раме в полной заводской готовности. Присоединительные и габаритные размеры коллекторов соответствуют суммарной пропускной способности насосов. Насосы установлены на одной раме. На каждый насос, на всасывающей линии, установлен затвор с диаметром соответствующий диметру насоса. На напорной линии, в порядке перечисления, установлены обратный клапан и затвор.

На всасывающем коллекторе установлены: манометр и датчик сух. хода.

Принцип работы: управления станции в режиме ручного управления прямым пуском отключение по нижнему уровню воды от датчика ДСХ.

Работа насосов осуществляется от шкафа управления 2мя насосами BL 50/170-11/2. Так же в шкафу имеются датчики аварийного стопа насосов, датчики сухого хода, термо-датчики , контроль фаз. Насосы могут работать параллельно с хоз. питьевыми насосами.

Включение пожарного насоса происходит автоматически при поступлении сигнала от оператора вручную. Смена насосов рабочий/резервный происходит автоматически при появлении аварии и вручную оператором

Всасывающие линии предусмотрены стальными трубам диаметром 325х6.0, напорные линии предусмотрены стальными трубами диаметром 273х5.0 по ГОСТ 10704-91.

На всасывающих и напорных трубопроводах предусмотренная запорная арматура.

Стальные трубы окрасить масляной краской по грунту БТ-57.

В насосной станции предусмотрен приямок с дренажным насосом против возможного затопления агрегатов при аварии. Насосная установка расположена на фундаменте высотой 150мм, электродвигатели насосов расположены на высоте более 0,5м от пола.

Сброс дренажных вод принят в приямок в полу с последующей откачкой погружным насосом "Rexa MINI3-V04.13/M08-523/A-5M" со сбросом на рельеф.

Обеззараживание воды подаваемой сетевыми насосами осуществляется при помощи УФ обеззараживателей марки УОВ 100 мощность 1.5кВт, установленных в машинном зале в количестве 3 штук, из которых 2 рабочие, 1 резервная.

Принцип работы УОВ: установка начинает работу при поступлении сигнала от датчика потока установленного на линии подачи и отключается при отсутствии потока в напорной линии. Переключение рабочей/резервной установки УФ происходит вручную оператором

После монтажа стальных трубопроводов и запорной арматуры произвести гидравлическое испытание при испытательном давлении 0,75МПа.

После монтажа и гидравлического испытания стальные трубопроводы и трубопроводную арматуру в помещении машинного зала окрасить по очищенной от ржавчины поверхности 2 слоями эмали ПФ-155 по 1 слою грунта ТФ-0119, цветовую окраску трубопроводов и оборудования принять по ГОСТ 14202-89.

Внутренний водопровод и канализация зданий насосной станции второго подъема

Система холодного водоснабжения предусматривается для обеспечения хозяйственно-бытовых нужд насосной. Расчетный расход воды определен в соответствии СП РК 4.01-101-2012. Внутренний водопровод и канализация зданий. Подводки сетей водопровода к приборам приняты из стальных оцинкованных водогазопроводных труб по ГОСТ 3262-75*, предназначенных под накатку резьбы. Магистральный водопровод холодного водоснабжения прокладывается открыто с верхней разводкой сетей. Все трубы окрашиваются масляной краской за два раза. На сети устанавливается запорно-регулирующая арматура с целью отключения ремонтных участков и регулирования потока распределения воды. Для полива зеленых насаждений предусматривается наружный поливочный кран. Внутреннее пожаротушение выполнен согласно техническому регламенту и с требованием СНиП РК 4.01-02-2009- п.10.18. предусмотрено от пожарного крана с расходом воды 2,5л/с расположенного в помещении.

Хозяйственно-бытовая канализация К1

Сети хоз-бытовой канализации К1 запроектированы из канализационных полиэтиленовых трубопроводов низкого давления диаметрами 50 и 100мм по ГОСТ 22689-2014 .

Система канализации принята для отведения сточных вод от санитарных приборов во внутриплощадочную сеть канализации диаметром 150мм. Выпуск выполнен из чугунных канализационных труб по ГОСТ 6942-98.

После монтажа трубопроводов, систему канализации проверить на исправность трубопроводов, действие санитарных приборов и смывных устройств промывом воды. Для обеспечения надежной и постоянной работы на сети канализации проектом предусматривается установка прочисток и ревизий.

Монтаж и приемку санитарно-технических устройств вести в соответствии с требованиями СН РК 4.01-03-2013 и СП РК 4.01-103-2013, СН РК 5.01-01-2013 и СП РК 5.01-101-2013"Инструкция по проектированию и монтажу сетей водоснабжения и канализации из пластмассовых труб".

Для отвода воды от аварийных сливов, в насосном зале проектом предусмотрен дренажный приямок , дальнейшим из приямка с помощи дренажного насоса на на рельеф.

Внутриплощадочные сети водопровода и канализаций

Согласно п. 5.11 СНиП РК 4.01-02-2009 трубопроводы на территории водозаборного сооружения в пределах ограждения выполнены из стальных труб.

Диаметр трубопроводов от сущ. сетям к резервуарам (подводящие трубопроводы) приняты 159х4,0 мм,

Диаметр трубопровода от резервуаров отводящие трубопроводы определен в соответствии требованием п. 10.9 СНиП РК 4.01-02-2009 и составляет Ду = 159х4,0 мм.

Для сброса лишних вод и спуска воды из резервуаров во время ремонтных работ предусмотрены сбросные трубопроводы. Диаметр переливного водопровода 108 мм. Сброс воды переливного и спускного трубопровода осуществляется в мокрый колодец. Откачивание воды из мокрого колодца осуществляется с помощи дренажного насоса на рельеф.

Трубопроводная арматура установлена в колодцах.

Гидроизоляция труб весьма усиленная - битумно-полимерная.

Для защиты от коррозии стальные трубы и фасонные части покрыты антикоррозийной изоляцией

Внутрипоселковые сети водопровода

Водопотребителями микрорайона являются - население, личном пользовании и противопожарные нужды. Численность села - 6307 человек.

Режим водопотребления на хозяйственно-питьевые нужды , согласно СНиП РК 4.01.02-2009 принят круглосуточно. Расход воды на наружное пожаротушение принят - 15,0 л/сек по приложению 6 к техническому регламенту "Общие требования к пожарной безопасности".

В проекте принята объединенная система хозяйственно-противопожарного водопровода.

Для разбора воды населением из системы водоснабжения в проекте предусмотрен подвод воды непосредственно к границам жилых участков.

Потрибителей с установкой колодце на 2-6 домов. Для учета воды предусмотрены в колодцах установлены водомеры (счетчики, запорные арматуры)

В проекте принято счётчик холодной воды (водосчётчик) 1,5 куб.м/час . Принцип работы водосчетчиков (механических, тахометрических) состоит в подсчете количества вращений крыльчатки, находящейся внутри счетчика, и вращающейся под давлением потока воды. Механизм счетчиков, отвечающих за точность показаний, расположен в отдельной части, которая изолирована от попадания в него воды.

Наружное пожаротушение запроектировано из пожарных гидрантов, установленных на кольцевых сетях водопровода. Места расположения пожарных гидрантов указываются на ближайших зданиях, на видном месте на высоте 2-2,5м от земли специальными указателями, выполненными с использованием флуоресцентных или других светоотражающих покрытий. Указательный знак выполняется из металла толщиной 1мм размером 300х300мм в соответствии с ГОСТ 12.4.026-76* "Цвета сигнальные и знаки безопасные», ГОСТ 12.4.000-75* "ССВТ.Монтажная техника для защиты объектов.

Общие требования". Протяженность водопровода составляет:

Ø 180х10,7 - 3210,0 м,
Ø 160х9,5 - 1095,0 м
Ø 140х8,3 - 1648,0 м
Ø 125х7,4 - 1653,0 м
Ø 110х 6,6 - 19839,0 м
Ø 63х 3,8 - 997,0 м
Ø 20х2,0мм - 21925,0 (до границ жилых участков)

Соединение полиэтиленовых труб с задвижками и фасонными частями выполняется с помощью монтажных вставок.

В качестве уплотняющего материала во фланцевых соединениях применяется мягкая эластичная резина тилщиной 5мм. Пересечение полиэтиленовыми трубопроводами стенок колодцев предусмотрено с помощью полиэтиленовых гильз. Зазор между гильзой и

трубопроводом заделать водонепроницаемым эластичным материалом. Соединение полиэтильеновых труб следует выполнить на втулках ПЭ.

В качестве уплотняющего материала во фланцевых соединениях применяется мягкая эластичная резина тилщиной 5мм. Пересечение полиэтиленовых трубопроводами стенок колодцев предусмотрено с помощью полиэтиленовых гильз. Зазор между гильзой и трубопроводом заделать водонепроницаемым эластичным материалом. Соединение полиэтиленовых труб следует выполнить на втулках ПЭ.

Под задвижки и гидранты предусмотрены бетонные столбики в колодцах. Крепление задвижек к столбикам производится при помощи хомутов и анкерных болтов согласно требований СН РК 4.01-05-2002 и серии 4.900-9 вып. 0-1. В пониженных участках сети предусмотрены выпуски в сторону мокрых колодцев с установкой задвижки Ø 50мм.

Промывка полиэтиленовых(Д180,160,140,125,110,63,20) и стальных(Д50,15) труб с дезинфекцией.

Выполнить гидравлическое испытание полителеновых труб (Д180,160,140,125,110,63,20) и стальных(Д50,15) труб

В повышенных участках во избежание воздушных пробок (скопление воздуха) установлены вантузы для чистой воды Д50мм н.

Колодцы на сетях водопровода выполнены из сборных ж/б круглых колодцев Ø2000, Ø1500 Ø1000 по ТРП 901-09-11.84. и по серии Т.П.3.900.1-14 вып.1.

Основание под колодцы принято с уплотнением грунта в основании на глубину 0,3 м. Вокруг люков колодцев предусматривается отмостка шириной 1м с уклоном от люков. Бетонные поверхности колодцев со стороны обратной засыпки окрасить битумом за 2 раза. После испытания трубопроводы подвергаются промывке и дезинфекции.

Соединение полиэтиленовых труб с задвижками и фасонными частями выполняется с помощью монтажных вставок.

В качестве уплотняющего материала во фланцевых соединениях применяется мягкая эластичная резина толщиной 5мм. Пересечение полиэтиленовыми трубопроводами стенок колодцев предусмотрено с помощью полиэтиленовых гильз.

Зазор между гильзой и трубопроводом заделать водонепроницаемым эластичным материалом. Соединение полиэтиленовых труб следует выполнить на втулках ПЭ-100.

Вокруг водопроводных колодцев следует предусматривать водонепроницаемые отмостки с уклоном 0,03 от сооружения. Ширина отмостки должна быть 1 м, бетон марки кл. В7.5, толщиной 150мм.

Для защиты от коррозии стальные трубы и фасонные части покрыть антикоррозийной изоляцией "Весьма усиленная" по ГОСТ 15836-79 (битумно-полимерная).

Мероприятия по просадке

Прокладка трубопроводов в просадочных грунтах 1-го типа

Основание под трубопроводы принята укладка трубопровода с выравнивающим слоем из местного мягкого грунта с уплотнением и требованием на основания, на глубину 0,3м до плотности сухого грунта не менее 1.65 тс/м3 на нижней границе уплотненного слоя.

Пересечение дороги

Прокладка трубопровода через асфальтного автодорогу выполняться методом ГНБ. Труб следует проложить в полиэтиленовом футляре по СТ РК ISO 4427-2-2014 Ду400,355,315,200. Горизонтальное бурение (Горизонтальное направленное бурение) — управляемый бестраншейный метод прокладывания подземных коммуникаций, основанный на использовании специальных буровых комплексов (установок). Из труб применяются трубы из полиэтилена. Применение метода горизонтального бурения оказывает минимальное воздействие на окружающую среду.

При пересечении с существующими гравийными дорогами прокладка трубопроводов выполняется открыто, водопроводных труб проложить в полиэтиленовом футляре по СТ РК ISO 4427-2-2014, после окончания работ восстановить существующий тип покрытия.

Архитектурно-строительная часть

Объемно-планировочные решение

Насосная станция хоз-питьевого и противопожарного назначения.

Здание насосной - одноэтажное с размерами в осьях 15.0х 9.4 м. и высотой до низа плит 3.000 м.

Резервуар на 500 м3

Резервуары полузаглубленные размерами в плане 12.0х12.0м, высотой до низа плит покрытия 4.2м.

Уровень ответственности сооружения II.

Степень огнестойкости -II.

Объемно-планировочные показатели

№	Наименование	Площадь застройки	Строительный объем	Общая площадь	Полезная площадь	Расчетная площадь	Этажность
1	Насосная станция	120.11	373,40	98,10	98,10	-	1
2	Резервуар 500 м3	144.00	568.80	-	-	-	1

Конструктивные решение

Насосная станция хоз-питьевого и противопожарного назначения.

Здание насосная станция хоз-питьевого и противопожарного назначения решено с продольными и поперечными несущими кирпичными стенами с включением монолитных железобетонных сердечников.

- Наружные и внутренние стены и перегородки выполнены из кирпича марки КР-р-по (КР-л-по) 250х120х65 1НФ/200/2.0/50 ГОСТ 530-2012 на цементно-песчаном растворе марки М50 со специальными добавками, повышающими сцепление раствора с кирпичем;
- Наружные стены утеплены штукатуркой из сухой строительной смеси "Skaver";
- Утепление чердачного перекрытия выполнено теплоизоляционными плитами из минеральной ваты на синтетическом связующем, повышенной жесткости;
- На отм. -0,020 устраивается горизонтальная гидроизоляция из цементного раствора состава 1:2 толщиной 20мм с уплотняющими добавками. По периметру здания выполнить асфальтобетонную отмостку с уклоном 0.03 от стен шириной 1500мм.
-Строительные работы по возведению зданий в зимних условиях должны производиться по специально разработанному проекту производства работ с соблюдением требований соответствующих глав СП и СН РК. Кладка стен должна выполняться на смешанных цементных растворах марки не ниже 50. Включение в раствор добавок, обеспечивающих твердение раствора при отрицательных температурах является

обязательным. Работы при отрицательных температурах производить в соответствии с указаниями СП РК 5.03-107-2013 "Несущие и ограждающие конструкции";

-До начала строительно-монтажных работ объект обязательно должен быть обеспечен проектной документацией по безопасному производству работ. Разработка вопросов по охране труда осуществляется в проекте производства работ (ППР). Вопросы охраны труда должны быть обеспечены в строгом соответствии со СП РК 1.03-106-2012г. "Охрана труда и техника безопасности в строительстве."

Резервуар на 500 м3

Резервуары решены в монолитном железобетонном варианте: стены толщиной 250мм, днище - 300мм.

По верху резервуаров предусмотрено обвалование суглинисчтым грунтом. Высота обвалования над плитами покрытия -1000мм.

Плита покрытия - плита железобетонная, толщиной 400мм.

Отопление и вентиляция

Рабочий проект " Строительство водопроводных сетей п.Новодолинский " выполнен на основании:

- Технологическое задание
- Архитектурно-строительные чертежи
- СНиП РК 4.02-42-2006* "Отопление, вентиляция и кондиционирование"
- СНиП РК 2.02-05-2002 "Пожарная безоопасность зданий и сооружений"
- задания на проектирования;
- архитектурно-строительных чертежей;
- СН РК 4.02-01-2011 "Отопление, вентиляция и кондиционирование воздуха".

Температура наиболее холодных(с обеспеченностью 0,92)

- пятидневки-33,5°С

Основные показатели по отоплению и вентиляции

Наименование здания (сооружения)	Расход тепла, Вт				Расход тепла, Гкал /год
	на отопление	на вентиляцию	На ГВС	Общий	
Насосная станция I-го подъема	2700	-	-	2 700	
Итого:				2 700	

Отопление

Расчетная температура наружного воздуха для холодного периода года принята-33,5°С

Расчетная температура внутреннего воздуха в холодный период года принята для насосной станции +5°С.

Система отопления запроектирована электрической, лучисто-конвективной, действующей периодически. В качестве нагревательного прибора приняты электропечи типа ПЭТ-4 с автоматическим управлением.

Расход тепла на отопление составляет 2700Вт.

Вентиляция

Вентиляция естественная. Из помещения насосной с бактерицидными вытяжка осуществляется из нижней зоны. Воздуховоды системы ВЕ-1,ВЕ-2 изготовить из тонколистовой оцинкованной стали по ГОСТ 14918-80*

Электротехническая часть.

Электроснабжение. Наружное электроосвещение.

1.Исходные данные.

1.1.Исходными данными для разработки проекта являются :

- задание на проектирование
- чертеж генерального плана
- технические условия ТУ №004596 от 28.12.2022г. выданным ТОО "Карагандинская региональная энергетическая компания".

1.2.По степени надежности электроснабжения проектируемый объект относится к II категории

2.Внеплощадочные электрические сети.

Электроснабжение объекта осуществляется от проектируемой КТПН. Питание проектируемой КТПН предусмотрено высоковольтными воздушными линиями на типовых ж/б опорах отпайкой от ближайшей опоры ВЛ-6кВ фидер №18 питающейся от ПС 35/6кВ "Заречная" алюминиевыми самонесущими изолированными проводами марки СИП3-1х50. Выбор сечения проводов произведен по механической прочности с учетом токовых нагрузок и потере напряжения у потребителя, не превышающей 5%.

При проектировании были приняты следующие климатические условия:

а) Район по ветру - IV., б) Район по гололеду - II., в) Район по весу снегового покрова - I.

Проектируемая линия проходит в населенном участке.

Закрепление опор в грунте и их заземление выполнить согласно серии 3.407.1-143 и 3.407-150.

3.Внутриплощадочные электрические сети.

Электроснабжение насосной II-го подъема осуществляется от проектируемой КТПН распределительными сетями (М1,М2) в земле кабелем марки АВБбШв-1,0 с расчетным сечением. Автоматическое управление шкафа управления насосами II-го подъема разработано компанией поставщиком модульной насосной станции. Управление осуществляется от комплектного шкафа управления по средствам контроля давления воды в напорном трубопроводе.

В резервуарах предусмотрен контроль уровня с помощью поплавкого запорного клапана. Клапан с двухуровневым вертикальным поплавком, гидравлическси управляемый посредством диафрагменного привода. Полное открытие при заданном низком уровне воды в резервуаре и закрытие при заданном высоком уровне воды в резервуаре.

Установка поплавкого запорного клапана предусматривается и заказывается в части ТХ резервуара.

По степени надежности электроснабжения все электроприемники относятся к потребителям 2 категории. В качестве независимого источника питания предусмотрены дизельная генераторная установка с системами АВР и всепогодными шумоизолирующими кожухами.

В соответствии с СП РК 2.04-104-2012 "Естественное и искусственное освещение" таблица - 15, 16 средняя горизонтальная освещенность - 4лк. Для освещения территории приняты светильники "Жарык"со светодиодными лампами мощностью 80Вт на опорах СТ-6-3 высотой 7,5м. Минимальное расстояние установки опор освещения от бортового камня принято 0,3-0,6м.

Высота установки светильника - 7,5м, шаг между опорами освещения - 25-30м. Номера проектируемых опор на плане приняты условно. Светильники размещенные на опорах должны быть равномерно распределены по фазам, создавая симметричную нагрузку на

общую линию. Сеть наружного освещения выполняется кабелем марки АВбШБв-1,0 с алюминиевыми жилами расчетного сечения проложенными в траншее.

Управление наружным освещением предусматривается автоматическое по освещенности от фотореле, установленного в КТПН.

Прибор учета электроэнергии предусматривается на проектируемой КТПН-6/0,4кВкВ.

Кабели 0,4кВ прокладываются в траншее на глубине - 0,7 м., а под проезжей части на глубине не менее 1 м.

Кабели проложить на расстоянии 0,3-0,6 м от кромки асфальтного покрытия.

В местах пересечения с другими подземными коммуникациями и автодорогами, кабели проложить в гибких двустенных гофрированных трубах. При пересечении ВЛ с автомобильными дорогами категорий III-V расстояние по вертикали от проводов ВЛ до проезжей части дорог при наибольшей стреле провеса должно быть не менее 6 м.

Сечения жил кабельных линии выбраны по длительно допустимому току, допустимой потери напряжения.

Для защиты обслуживающего персонала от поражения электрическим током, проектом предусматривается защитное заземляющее устройство и зануление, выполненное в соответствии с ПУЭ РК 2015 и СП РК-4.04-106-2013. Питание электроприемников объекта осуществляется от источника напряжения 380/220В с глухозаземленной нейтралью с системой заземления TN-C-S.

Заземляющее устройство состоит из заземляющих проводников:

- Заземлитель вертикальный выполнен из стали круглой Ø16 длиной 3м, верхние концы заземлителя заглублены на 0,7м от поверхности земли и электрически соединены между собой с помощью сварки стальной полосой сечением 4х40мм.

- Все соединения в цепи заземления выполнить сваркой, места соединения стыков после сварки должны быть окрашены.

- Для заземления высоковольтных опор предусматривается вертикальные электроды (2 электрода по 5м из ст.Ø 12мм на 1 опору) и горизонтальные заземлители (2 заземлителя по 10м из ст. Ø 10мм на 1 опору) согласно т.п. 3.407-150.

Все электромонтажные работы выполнить в соответствии с ПУЭ РК 2015 и серии А11-2011.

Основные технические показатели электроснабжения

№	Наименование	Единицы измерения	Показатели
1	Категория электроснабжения		II
2	Напряжение	кВ	6/0,4
3	Расчетная мощность	кВт	30,2
4	Расчетный ток	А	2,2/57,4
5	Протяженность ВЛЗ-10кВ	км	0,728
6	Протяженность КЛ-0,4кВ	км	0,344

Силовое электрооборудование и электроосвещение.

Насосная станция II-го подъема.

Электротехническая часть проекта выполнена на основании задания на проектирование, чертежей строительной части и смежных разделов и в соответствии с требованиями технической и нормативной документации.

Основными электропотребителями проектируемого объекта являются технологическое оборудование, сантехвентиляция и освещение.

Насосная станция II-го подъема предоставляется комплектно со шкафом управления. Блокировка насоса работает в автоматическом режиме, в зависимости от давления в напорном трубопроводе. Реле давления и контрольный кабель предоставляется по коммерческим предложением комплектно.

1. Алгоритм управления насосной станции повышения давления в комплекте из 2-х насосов (2раб.+1 рез)

- переключение на резервный при аварии рабочего;
- отключение и включение от реле давление от водопровода;
- отключение от реле давление от водопровода;
- управления станции в режиме ручного управления прямым пуском от сети;

2. Алгоритм управления насосной станции пожаротушение в комплекте из 2-х насосов (1пож.+1 рез)

- переключение на резервный при аварии рабочего;
- отключение по нижнем уровня воды от датчика ДСХ;
- управления станции в режиме ручного управления прямым пуском от сети;

В качестве вводной устройств (1Я) для проектируемого объекта предусмотрен ящик автоматического включение резерва ЯАВР3. Распределительные устройства приняты щиты-боксы типа ЩРН для установки модульной аппаратуры.

Согласно заданию управление электроприводами механизмов осуществляется автоматическом и в местном режиме. Распределительная сеть выполняется кабелями марки ВВГ в полу в стальной трубе и по стенам открыто на скобах в защитной ПВХ трубе. Для защиты групповых линий, питающих штепсельные розетки, предусматривается устройство защитного отключения (УЗО).

Внутренный контур заземления.

Для защиты обслуживающего персонала от поражения электрическим током все металлические части электрооборудования, нормально не находящиеся под напряжением, но могущие оказаться под таковым в результате нарушения изоляции, необходимо выполнить зануление и заземление и уравнивание потенциалов.

Для зануления электрооборудования предусматривается дополнительная жила. Защитное заземление по помещениям выполнить стальной полосой 4х25мм. Внутренний контур заземления присоединить к наружному контур заземления не менее чем в двух точках.

На вводе в здание выполнить систему уравнивания потенциалов путем объединения следующих проводящих частей:

-основной (магистральный) защитный проводник
-основной (магистральный) заземляющий проводник
-стальные трубы коммуникаций зданий и между зданиями
-металлические части строительных конструкций.

Молниезащита.

Молниезащита выполнена согласно СП РК 2.04-103-2013. "Инструкция по устройству молниезащиты зданий и сооружений" и соответствует требованиям предъявленным к зданиям III категории устройств молниезащиты.

Для защиты от прямых ударов молнии и заноса высоких потенциалов должна быть выполнена молниеприемная сетка шагом 6х6м² (сталь круглой Ø6мм), которая соединена с магистральным заземлением полосой 4х40мм, (молниеотвод), Молниеотвод защитить угловой сталью 63х63х6 на 2,5м от земли и в земле не менее 0,3м.

Все электромонтажные работы выполнить в соответствии с действующими ПУЭ РК нормами и правилами.

Основные технические показатели электроснабжения

№	Наименование	Единицы измерения	Показатели
1	Категория электроснабжения		I
2	Напряжение	В	380/220
3	Установленная мощность	кВт	32,9

4	Расчетная мощность	кВт	29,6
5	Расчетный ток	А	56,2

Энергосбережение.

Для обеспечения энергосбережения, согласно закону Республики Казахстан «Об энергосбережении», объектом предусмотрены серийные виды электрооборудования, которые имеют все необходимые виды сертификатов и разрешений для их применения. Исключены непроизводительные расходы топливно-энергетических ресурсов, то есть потери электроэнергии, вызванные отступлением от требований стандартов, технические условия или паспортных данных по оборудованию.

Использование современных светодиодных светильников обеспечивают минимизацию потерь электроэнергии.

Организован учет и контроль потребления электроэнергии, его точность и достоверность. Предусмотрена установка приборов контроля, учета и регулирования вырабатываемой и потребляемой электроэнергии.

Все виды электропотребляемого оборудования приняты с учетом экономии электроэнергии.

Пожарная сигнализация.

Насосная станция II-го подъема.

Разработка рабочей документации автоматической пожарной сигнализации и системы оповещения о пожаре выполнена на основании технического задания на проектирование, архитектурно-планировочных решений и в соответствии с требованиями СН РК 2.02-11-2002*, СН РК 2.02-02-2012.

В соответствии с требованиями нормативных документов, здания оснащаются системой автоматической пожарной сигнализации.

Система пожарной сигнализации рассчитана на непрерывную, круглосуточную работу и предназначена для своевременного обнаружения очага возгорания, оповещения об этом.

Средствами пожарной сигнализации оборудуются все помещения здания, за исключением помещений с «мокрыми» процессами.

В каждом защищаемом помещении установлено не менее 2-х пожарных извещателей. На путях эвакуации, на стенах, устанавливаются пожарные извещатели ручного действия типа ИПР 513-10.

Система пожарной сигнализации выполняется на базе приборов фирмы "Гранит".

Система позволяет вести наблюдение за состоянием объекта, а также управление группами реагирования при обработке тревожной ситуации на объекте.

Такая система позволяет вести наблюдение за состоянием объекта, а также управление группами реагирования при обработке тревожной ситуации на объекте.

Пожарная сигнализация помещений здания строится на приборах ПКП-1 "Гранит-4А" которые устанавливаются в помещение 2.

Предусмотрен резерв информационной емкости приемно-контрольных приборов не менее 10%.

Дымовые пожарные извещатели типа ИП-212-141 устанавливаются на потолке контролируемых помещений таким образом, чтобы расстояние между извещателями не превышало 9м, а расстояние от извещателя до стены не превышало 4,5м, тепловые пожарные извещатели типа ИП-103-5/4С-А3 устанавливаются на потолке контролируемых помещений таким образом, чтобы расстояние между извещателями не превышало 5м, а расстояние от извещателя до стены не превышало 2,5м.

Пожарные извещатели ручного действия типа ИПР 513-10 устанавливаются на путях эвакуации, на стенах. Высота установки - 1,5 м от уровня пола.

Шлейфы пожарной сигнализации выполняются проводами с медными жилами КПСВВнг(А)-FRLS 1х2х0.5, с укладкой их по потолкам. Кабели прокладываются скрыто по потолку и в кабель-каналах по стенам.

СИСТЕМА ОПОВЕЩЕНИЯ ЛЮДЕЙ О ПОЖАРЕ принята по 2 типу, световая и звуковая сигнализация выполнена сиреной со строблампой.

Проводка светозвуковой излучателя Маяк-12-КП выполняется в штрабе в трубах ПВХ диам. 20 мм. кабелем ВВГнг(А)-FRLS 3х1,5мм.

Оперативная связь выполняется посредством передачи информации о тревожных и прочих событиях на телефоны оповещения через каналы связи GSM, которое устанавливаемое на приборе ППКОП "Гранит-4А". Встроенный GSM коммуникатор передает информацию о состоянии прибора на мобильные телефоны. Информация передается при возникновении события и по запросу пользователя. Способ передачи: голосовое сообщение и SMS.

Установки пожарной сигнализации в части надежности электроснабжения отнесены к электроприемникам 1 категории, поэтому электропитание осуществляется через резервируемый источник питания. Переход на резервное питание происходит автоматически при отключении основного без выдачи сигнала тревоги. Основное питание-сеть 220В, резервированный источник-встроенные аккумуляторные батареи.

Защитное заземление электроустановок следует выполнить в соответствии с ПУЭ РК и технической документацией на оборудование. Монтаж пожарной сигнализации необходимо осуществлять в строгом соответствии с паспортом, техническим описанием и инструкцией по эксплуатации.

Наружные сети связи.

Данный раздел проекта выполнен на основании задания на проектирование, строительных планов и в соответствии с нормативной документацией.

Видеонаблюдение.

В качестве основы для проектирования системы видеонаблюдения применяется видеорегистратор "HiWatch DS-N108”, размещенный в комнате сторожки.

На объекте устанавливаются 5 видеокамер телевизионного наблюдения:

4 уличная поворотная видеокамера модели "HiWatch DS-T215", с дальностью действия EXIR-подсветки до 100м;

1 уличная камера "HiWatch DS-T520", с дальностью действия ИК-подсветки до 50 м.

Уличные поворотные видеокамеры установить на опорах наружного электроосвещение.

Для управление поворотными видеокамерами используются пульты управления PTZ камерами.

Высота установки видеокамер принять по наилучшей видимости.

Сигналы с 5 видеокамер передаются посредством кабельной сети на видеорегистратор. В видеорегистраторе установлен жесткий диск размером 6ТВ, что обеспечивает хранения видеоданных в течение месяца. Просмотр видеоинформации осуществляется с монитора. Для подключения видеокамеры к видеорегистратору применяются кабели комбинированные предназначены для передачи видео сигналов с одновременным подключением питания КВК-В 2х2х1мм2. Для питания видеокамер применяется блок питания с индивидуальной защитой каждого канала, с стабилизированным выходом напряжением 12В, с защитой от короткого замыкания.

Кабели в зданий прокладываются в кабель каналах по стене и в траншее полиэтиленовых трубах.

Кабели сети видеонаблюдения прокладываются в траншее на глубине - 0,7 м.

Монтаж, наладку и сдачу в эксплуатацию спроектированных систем выполнить правилами устройства электроустановок (ПУЭ) и подключение к электрооборудованию выполнить в соответствии с технической документацией заводов-изготовителей.

Все электромонтажные работы выполнить в соответствии с ПУЭ РК 2015 и серии А11-2011.

Тревожная сигнализация.

Для обеспечения водозаборной сооружений санитарной безопасности проектом предусматривается автоматическая тревожная сигнализация.

В качестве приемно-контрольного прибора принят прибор ППКОП "Гранит-4А". Электропитание прибора ППКОП предусмотрено от ЩС-1 в части "ОПС".

Для обеспечения тревожной сигнализации территории водозаборной сооружений проектом предусматривается установка извещателя марки Focus серии АВТ-100 на опорах освещений. Высота установки извещателя движения принять не менее 2м. Проводка выполняется проводом КПСЭнг(А)-LS 1х2х2,5 мм в трубе в траншее.

Оповещение осуществляется от светозвукового оповещателя типа "LD 96", установленного на наружной стене здания. Электропитание прибора оповещателя предусмотрено в части "ОПС".

Оперативная связь выполняется посредством передачи информации о тревожных и прочих событиях на телефоны оповещения через каналы связи GSM, которое устанавливаемое на приборе ППКОП "Гранит-4А". Встроенный GSM коммуникатор передает информацию о состоянии прибора на мобильные телефоны. Информация передается при возникновении события и по запросу пользователя. Способ передачи: голосовое сообщение и SMS.

Монтаж, наладку и сдачу в эксплуатацию спроектированных систем выполнить правилами устройства электроустановок (ПУЭ) и подключение к электрооборудованию выполнить в соответствии с технической документацией заводов-изготовителей.

Мероприятия по охране окружающей среды

Источником загрязнения воздушной среды является котельная, бытовые отходы и мусор, образующийся в результате деятельности школы.

Отходящие газы котельной выбрасываются через дымовую трубу.

Технология производства школы исключает возможность аварийных выбросов загрязняющих веществ в атмосферу.

Для сбора бытового мусора предусматриваются урны по всей территории школы, а в хозяйственной зоне предусматривается площадка для установки контейнеров для мусора, которые вывозятся в специально отведенные для этого места.

Прокладка сетей водопровода, канализации, теплоснабжения ведется с соблюдением требований СНиП, не нарушающих экологической ситуации на площадке строительства.

Сброс воды из водовода после промывки осуществляется по рельефу местности в полосы зеленых насаждений, в водосточные кюветы дорог.

Удаление хлорной извести при дезинфекции водоводов предусматривается автовозами на поселковую свалку.

Земляные работы ведутся с сохранением плодородного слоя почвы по территории с последующим использованием его при разбивке газонов, цветников и при посадке кустарников.

Для обеспечения нормальных санитарных условий, проектом предусматривается максимальное озеленение свободной от застройки территории.

На участке предполагается разбивка цветников, посев газонных трав, а также посадка декоративных цветущих кустарников.

Вокруг участка создается шумозащитный заслон из деревьев и кустарников.

Полив деревьев и кустарников производится комплексно, с соблюдением правил агрономии.

С целью снижения вредных воздействий на окружающую среду в период строительства рекомендуется предусмотреть следующие мероприятия:

1) для ликвидации запыленности на территории строительства, особенно в жаркий период, регулярно поливать автодороги;

2) отказаться от открытого огня при разогреве битумов, мастик и др.;

3)разрешать эксплуатацию строительных машин только с исправными двигателями, отрегулировать на оптимальный выброс выхлопных газов;

4)не допускать засорение территории строительными отходами и бытовым мусором;

5)не допускать необоснованной вырубки зеленых насаждений:

6)при организации строительного производства необходимо осуществлять мероприятия по охране окружающей природной среды, которые должны включать рекультивацию земель, предотвращение потерь природных ресурсов, предотвращение и очистку вредных выбросов в почву, водоемы, атмосферу;

7)временные автодороги и другие пути должны строиться с учетом требований по предотвращению повреждений сельскохозяйственных угодий и древесно-кустарниковой растительности.

Строительство пристройки по роду своей деятельности не наносит вреда окружающей среде.

Для предотвращения загрязнения поверхностных и подземных вод в период строительства предусмотрены следующие мероприятия:

- сбор бытовых отходов производится в специальную тару с вывозом на базу предприятия заказчика;
- регулярная уборка рабочих площадок от строительных отходов;
- хранение строительных материалов на базе предприятия-подрядчика;
- уборка после окончания работ участков, затронутых строительными работами.

Санитарно-эпидемиологические требования к условиям труда

При организации строительства обязательно учесть требования санитарных правил «Санитарно-эпидемиологические требования к условиям труда и бытового обслуживания при строительстве, реконструкции, ремонте и вводе, эксплуатации объектов строительства», утвержденных Приказом Министра национальной экономики Республики Казахстан от 28.02.2015 года № 177 в том числе:

1.Подъездные пути, проезды и пешеходные дорожки, участки, прилегающие к санитарно-бытовым и административным помещениям, покрываются щебнем.

2.Для строительной площадки и участков работ предусматривается общее равномерное освещение.

3.Для уборки строительного мусора со стройплощадки предусматривается ящики или контейнеры.

4. Временное водоснабжение предусматривается от существующих сетей.

5.Предусмотреть пункт для мытья колес. Производственные сточные воды, образуемые в результате мытья колес очищать в специальном отстойнике.

6.На участке строительства предусмотреть мобильный «Биотуалет» или использовать туалет существующей нефтебазы.

7.На строительной площадке оборудовать временные стационарные санитарно-бытовые помещения: проходная, контора, санитарно-бытовые помещения (умывальные и для переодевания помещения, сушки и хранения одежды, принятия пищи и укрытия в перерывах и от не погоды), склад материально-технический, навес для материалов, туалет.

8.Предусмотреть оборудование на всех участках и в бытовых помещениях аптечки первой помощи согласно п. 139 санитарных правил от 28.02.2015 года № 177,

9.Стирка специальной одежды предусматривается на производственных базах подрядной организации.

10.Прохождение обязательных при поступлении на работу и периодических медицинских осмотров работников в соответствии с документами государственной системы санитарно-эпидемиологического нормирования в целях предупреждения возникновения заболеваний, связанных с условиями труда, работников, занятых в строительном производстве.

11.Предусмотреть обеспечение работающих горячим питанием. Содержание и эксплуатация столовых предусматривается в соответствии с документами государственной системы санитарно-эпидемиологического нормирования. Допускается организация питания путем доставки пищи из базовой столовой к месту работ с раздачей и приемом пищи в специально выделенном помещении. На специально выделенное помещение и раздаточный пункт оформляется санитарно-эпидемиологическое заключение в соответствии с документами государственной системы санитарно-эпидемиологического нормирования.

12.Рабочим и инженерно-техническому персоналу выдается специальная одежда, специальная обувь и другие средства индивидуальной защиты в соответствии с порядком и нормами обеспечения работников специальной одеждой, специальной обувью и другими средствами индивидуальной и коллективной защиты, санитарно-бытовыми помещениями и устройствами, за счет средств работодателя.

13.Выдаваемые работникам средства индивидуальной защиты должны соответствать их полу, росту и размерам, характеру и условиям выполняемой работы и обеспечивать в течение заданного времени снижение воздействия вредных и опасных факторов производства.

14.Работодатель организует надлежащий уход за средствами индивидуальной защиты и их хранение, своевременно осуществляет химчистку, стирку, ремонт, дегазацию, дезактивацию, обезвреживание и обеспыливание специальной одежды, специальной обуви и других средств индивидуальной защиты, устраиваются сушилки и камеры для обеспыливания для специальной одежды и обуви.

15.На каждой строительной площадке предоставляется и обеспечивается следующее обслуживание в зависимости от числа работающих и продолжительности работ: санитарные и умывальные помещения, помещения для переодевания, хранения и сушки одежды, помещения для принятия пищи и для укрытия людей при перерывах в работе по причине неблагоприятных погодных условий.

16.Санитарно-бытовые помещения оборудуются приточно-вытяжной вентиляцией. При отсутствии централизованных систем канализации и водоснабжения устраиваются местные системы.

В санитарно-бытовые помещения входят: комнаты обогрева и отдыха, гардеробные, временные душевые кабины с подогревом воды, туалеты, умывальные, устройства питьевого водоснабжения

Мобильные (инвентарные) здания размещаются с учетом:

- необходимого состава зданий, включающих гардеробные с умывальниками, душевыми и сушильными; помещения для обогрева, отдыха и приема пищи; прорабскую, кладовую и туалет; навес для отдыха и место для курения рабочих; устройство для мытья обуви, щиты со средствами пожаротушения;
- применения блок-контейнеров и контейнеров с несъемной ходовой частью;
- расположения на спланированной площадке в безопасной зоне с отводом поверхностных вод и максимальным приближением к основным маршрутам передвижения работающих;
- оборудования электроосвещением, водопроводом, канализацией, электроотоплением;

- обеспечения подъезда пожарных автомобилей;
- оформления необходимыми надписями и указателями.

Расчёт продолжительности строительства

Расчет продолжительности строительства объекта «**Строительство водопроводных сетей п.Новодолинский**»

Продолжительность строительства поселковых сетей водопровода (подвод к домам) протяженностью 28,442км, определена согласно СП РК 1.03-102-2014, наружные трубопроводы, из полиэтиленовых труб диаметром до 300 мм. протяженностью 10 км с продолжительностью строительства 5,0 месяцев.

Согласно п.10 СН РК 1.03-101-2013 принимается метод линейной экстраполяции. Расчет выполнен согласно СП РК 1.03-101-2013 п. 10.4

$$T_H = T_M \sqrt[3]{\frac{П_H}{П_M}},$$

= Тн1 = 5 * √(28,442)/10 = 7 мес.

Общая продолжительность строительства принята 7 месяцев. В том числе подготовительный период 0,4 месяца.

Все остальные работы введутся параллельно.

Нормы задела в строительстве по месяцам, % сметной стоимости (с нарастающим итогом) приняты:

Продолжительность строительства	Нормы задела в строительстве по месяцам, % сметной стоимости (с нарастающим итогом)											
6 месяцев	5	6	7	8	9	10	11	12	1	2	3	12
Заделы в %				5	15	20	20	20	15	5		
Объем инвестиций процентов в год	2023-2024 г – 100%											
Реализация проекта	Август 2023 года (письмо заказчика №03-03/570 от 24.08.2022г.)											

Технико-экономические показатели

Продолжительность строительства	7,0 мес.
В т.ч. подготовительный период	0,4 мес.
Общая трудоемкость	23,855 чел.час.
Всего по сводному сметному расчету	1 195 514 ,709 тыс.тенге
в том числе СМР	937 643,308 тыс.тенге