Приложение 1
к приказу Министра
индустрии и инфраструктурного развития
Республики Казахстан
от 9 августа 2019 года № 632
Утвержден
приказом Министра
по инвестициям и развитию
Республики Казахстан
от 24 апреля 2017 года № 234

Декларация о соответствии

409

г. Алматы «30» 10 2020 г.

Подрядчик (генеральный подрядчик) . ТОО «Global Trade Center ». Юридический адрес: г. Алматы ул Алмалинский район, пр.Сейфулина 458-460/95, помещ. 335 ,

(наименование организации, юридический адрес)

в лице директора: Босаков Таир Шухрадович

(фамилия, имя, отчество (при наличии) руководителя организации) по объекту: «Реконструкция самотечной канализации по ул. Инюшина до КНС №4 в г. Капшагай Алматинской области Республика Казахстан, Алматинская область, Капчагай»

(наименование, местонахождения объекта) заказчиком которого является ГУ «Отдел жилищно-коммунального хозяйства и жилищной инспекции г.Капшагай. Алматинской области», в лице Алмабекова А.А.

(наименование организации, фамилия, имя, отчество (при наличии) руководителя) удостоверяет, что:

1. Строительно-монтажные работы на объекте выполнены в соответствии с утвержденным проектом (проектно-сметной документацией), государственными нормативами в сфере архитектурной, градостроительной и строительной деятельности;
2. Субподрядные организации:

(наименование организации)

3. Проект (проектно-сметная документация)

ТОО " Жетiсу сәулет құрылысы", МҚЛ№01391, 19.07.2004 г.

(наименование проектной организации, номер проекта)

утвержден(а) ГУ «Отдел жилищно-коммунального хозяйства и жилищной инспекции г.Капшагай. Алматинской области» Рабочий проект № 4-Б от 19.03.2018 г:

(наименование организации, утвердившей (переутвердившей) проект и дата утверждения)

4. Объект (комплекс) имеет следующие основные технико-экономические показатели (мощность, производительность, производственная площадь, протяженность, вместимость, объем, пропускная способность, провозная способность, число рабочих мест и тому подобное, заполняется по всем объектам (кроме жилых домов) в единицах измерения соответственно целевой продукции или основным видам услуг):

Мощность, производительность и так далее	Единица измерения	По проекту		Фактически	
		общая (с учетом ранее принятых)	в том числе пускового комплекса или очереди	общая (с учетом ранее принятых)	в том числе пускового комплекса или очереди
Общая протяженность	км	0,393		0,393	
Сетей канализации					

Объект имеет следующие показатели:

Показатели	Единица измерения	По проекту	Фактически
По ул. Инюшина	км	0,393	0,393

5. Технологические и архитектурно-строительные решения по объекту характеризуется следующими данными:

1. Краткая характеристика объекта Реконструкция самотечной сети канализации по ул.Инюшина до КНС №4 в г.Капшагай запроектировано из полиэтиленовых 2-х слойных профилированных труб (SN) КОРСИС диаметр -250мм, общая протяженность -393 м, монтаж колодцев -11шт.

2. Технологическая часть

Проектируемые канализационные сети выполнены из полимерных труб со структурированной стенкой для наружной канализации DN 250/213 SN 8PE ГОСТ Р 54475-2011 с уклоном ,согласно продольному профилю..

3. Архитектурно-строительные решения

В рабочем проекте предусмотрены канализационные колодцы на перспективу для отвода от частых жилых домов. Канализационные колодцы приняты по типовому решению из сборных железобетонных элементов серии 901-09-22.84 из сборных элементов по серии 3.900.1-14.Вокруг горловины укладывается бетонная отмостка на щебеночном основании. Основание под канализационным полимерным трубопроводом принято-песчаное толщиной 100мм.При обратной засыпке канализационных труб, над верхом трубопровода проектом предусмотрен защитный слой толщиной 30 см выше диаметра трубы из мягкого грунта, не содержащего твердых включений (щебня, камня)

4. Антикоррозийная зашита.

5. Энергоэффективность.

6. На объекте установлено предусмотренное проектом оборудование в количестве согласно актам о его приемке после индивидуального испытания и комплексного опробования;

7. Мероприятия по охране труда, обеспечению взрывобезопасности, пожаробезопасности, охране окружающей природной среды и антисейсмические мероприятия, предусмотренные проектом выполнены;

8. Строительно-монтажные работы осуществлены в сроки: начало работ:июль 2020 года; окончание работ октябрь 2020 года.
по норме или по проекту организации строительства 4 месяцев; фактически 2 месяца.

9. Примененные строительные материалы, конструкции, оборудование и изделия соответствуют требованиям проекта и государственных нормативов;

10. Исполнительная геодезическая съемка фактического положения подземных и надземных инженерных сетей и/или зданий (сооружений) выполнена (обязательное приложения к декларации о соответствии);

11. Наружные инженерные коммуникации (холодное и горячее водоснабжение, канализация, теплоснабжение, газоснабжение, электроснабжение и связь) обеспечивают нормальную эксплуатацию объекта, что подтверждается поставщиками услуг по инженерному и коммунальному обеспечению.

Поставщики услуг по инженерному и коммунальному обеспечению:

ГКП нп ПХВ "ҚАПШАҒАЙ СУАРНАСЫ" Темиралиев М.К.

Наименование организации, фамилия,имя,отчество (при наличии), подпись

Подрядчик (генеральный подрядчик) ТОО «Global Trade Center» считает объект «Реконструкция самотечной канализации по ул. Инюшина до КНС №4 в г. Капшагай Алматинской области» готовым к приемке в эксплуатацию, гарантирует качество выполненных строительно-монтажных и специальных работ, и принимает на себя обязательство устранять дефекты, возникшие по его вине при строительстве объекта согласно гарантийного срока в соответствии с законодательством Республики Казахстан.

Подрядчик (генеральный подрядчик)
Директор ТОО «Global Trade Center» Босаков Т.Ш.

(фамилия, имя, отчество (при наличии) руководителя, подпись, да

Приложение 14
к акту приемки объекта в эксплуатацию
форма

Технические характеристики объекта

Реконструкция самотечной канализации по ул. Инюшина до КНС №4 в г. Капшагай Алматинской области»

№ п/п	Наименование	Единицы измерения	Количество, протяженность	Примечание
1	Протяженность сетей канализации	м	393,0	Труба полиэтиленовая DN/OD 25 SN 8PE
2	Колодцы канализационные диам.1500мм	шт	14,0	Канализационных колодцев по проектн.документации-11 шт. Установлено дополнительно-3шт
3	Отмостка бетонная	М3	7,7	Бетон В7,5
4	Люк чугунный тип Т	шт	14	

Заказчик Алмабеков А.А. _____

фамилия, имя, отчество (при наличии), подпись руководителя

М.П

Авторский надзор ТОО « Жетісу сәулет құрылысы» Нукебаев М.Т.

фамилия, имя, отчество (при наличии), подпись эксперта Место печати

ТОПОПЛАН
Алматинская область, город Капчагай, улица Инюшина
м 1:1000

Товарищество с ограниченной ответственностью
"KazAsiaGroup"

директор	Туменбаев М.Ж.	
геодезист	Тарбие А.Н.	
заказчик	ТОО "ААД икомпания"	
масштаб	1:1000	
дата		

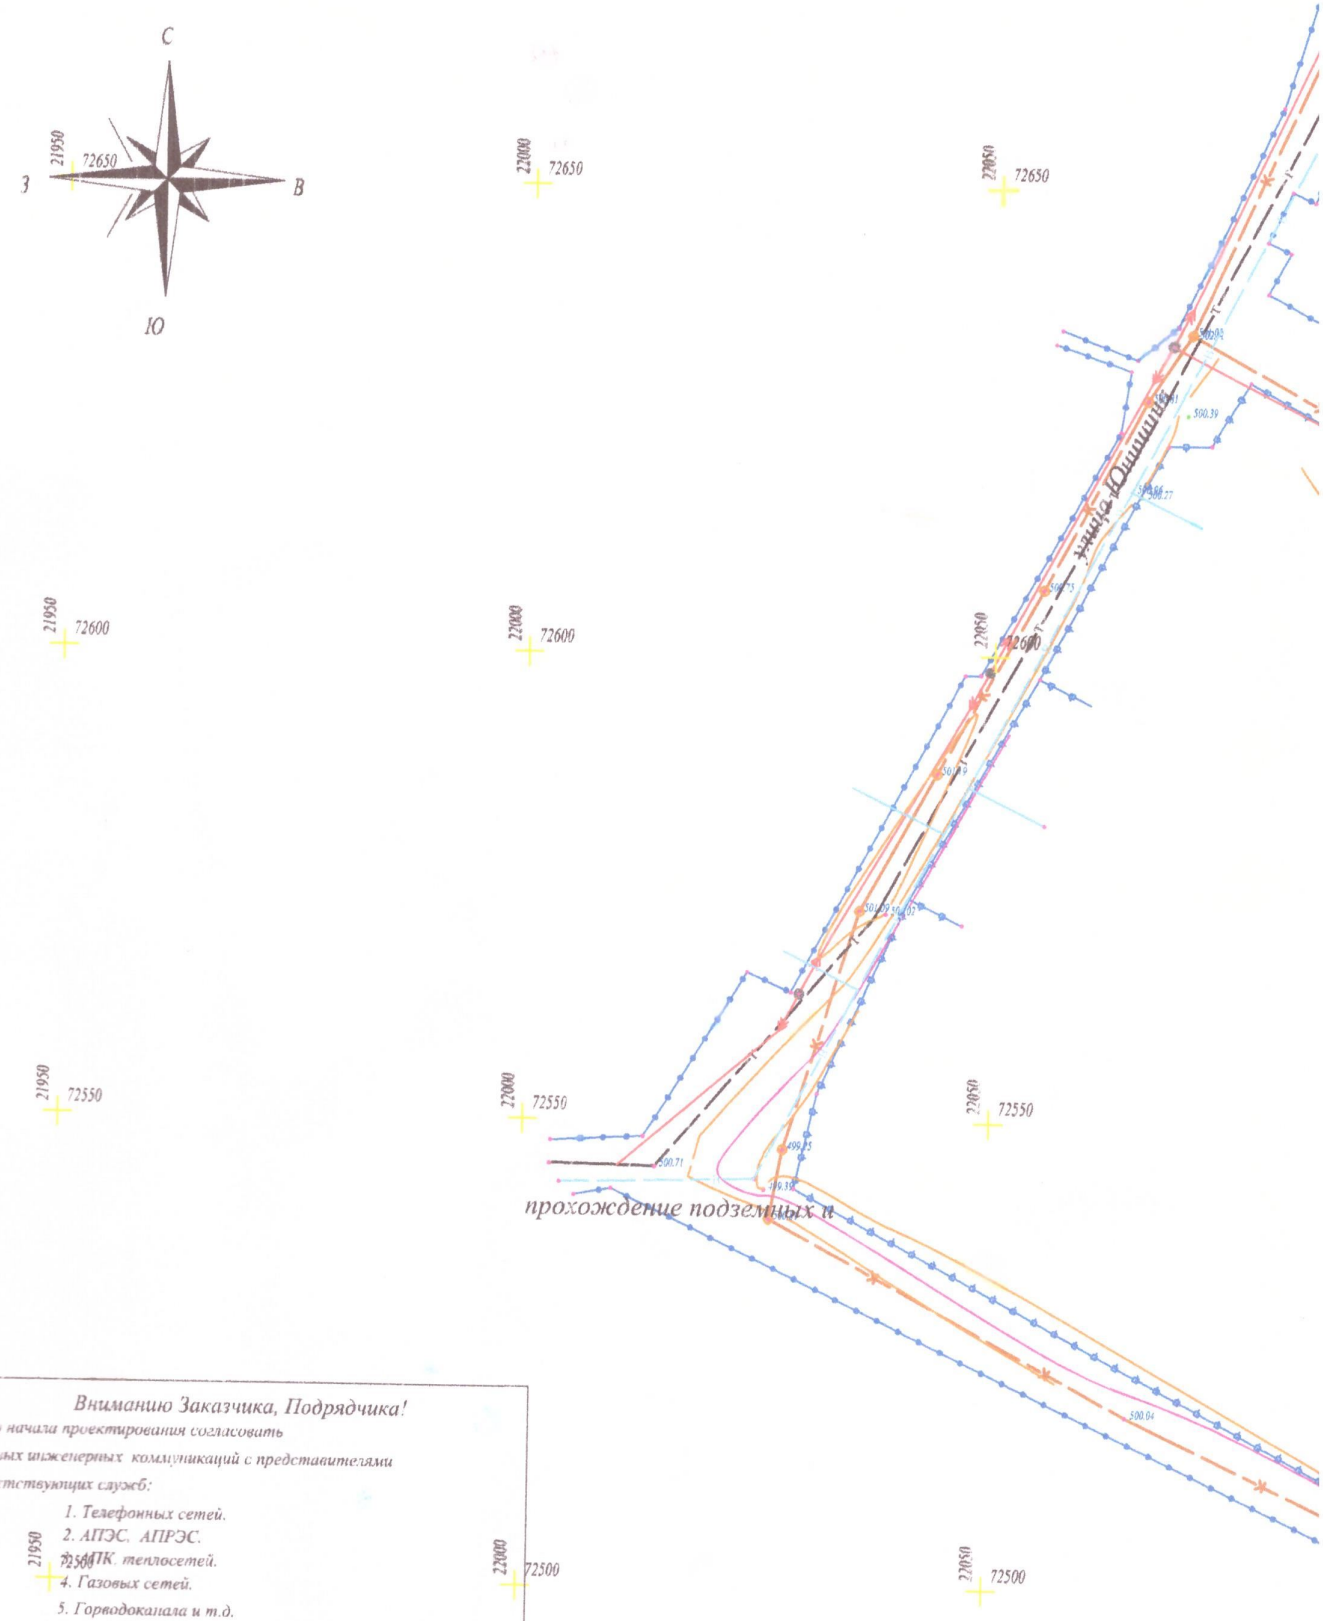

Вниманию Заказчика, Подрядчика!

До начала проектирования согласовать наземных инженерных коммуникаций с представителями соответствующих служб:

1. *Телефонных сетей.*
2. *АПЭС. АПРЭС.*
3. *ТЭЦ ПК. теплосетей.*
4. *Газовых сетей.*
5. *Горводоканала и т.д.*

При несоблюдении этого условия ТОО "KazAsiaGroup" не несет ответственности за повреждение неучтенных инженерных сетей.

Срок действия акт посадки здание и земельного-6 месяцев
Согласно решения XXI V сесси маслихата г.Алматы /// созыва от 2006 года № 268
По истечении этого срока производится проверка акт посадки здания и земельного участка.
Если изменения составляют более 30 %, акт посадки здания и земельного участка вполняется заново.