Қазақстан Республикасы
Ұлттық экономика министрінің
міндетін атқарушының
2017 жылғы 24 сәуірдегі
№ 235 бұйрығына
1-қосымша
Нысан

Құрылыс-монтаждау жұмыстарының сапасы туралы қорытынды

2024 жылғы «13» қыркүйек

Техникалық қадағалау **Сисенбеков Қабылет Әбдірашитұлы жеке тұлға, Қызылорда қаласы, Төле би көшесі, №143 үй**
(ұйым атауы, басшының тегі, аты, әкесінің аты (болған жағдайда), заңды мекенжайы)
Сисенбеков Қабылет Әбдірашитұлы, сарапшының аттестат № KZ86VJE00070429 алған күні 05.11.2021 жыл, № KZ32VJE00070431 алған күні 05.11.2021 жыл, және №KZ59VJE00070430 алған күні 05.11.2021 жыл атынан
(сарапшылардың тегі, аты, әкесінің аты (болған жағдайда), аттестат № және алған күні)

Келісім шартқа сәйкес негізінде әрекет етеді.
(шарт № және күні)

Пәтерлерді қайта жаңғыртып тіс емханасын орналастыру.
(Реконструкция квартиры под размещение стоматологии).
Қызылорда қаласы, Ғ.Мұратбаев көшесі №20 үй, 3-ші және 4-ші пәтер
(объектінің атауы және орналаскан жері)

объектісі бойынша,

тапсырыс берушісі **Мунайтбасова Газиза Мухамбеткалиевна**
(ұйым атауы, басшының тегі, аты, әкесінің аты (болған жағдайда))

болып табылатын мыналарды растайды:

1. Объект құрылысын

а) мердігер (бас мердігер) **«AST Group 2030» жауапкершілігі шектеулі серіктестігі, ГСЛ № 20005313, 20.03.2020 жылы алынған**
(ұйымның атауы, лицензия № және алған күні)
Дарибаев Асхат Асылханұлы атынан;
басшысының тегі, аты, әкесінің аты (болған жағдайда)

б) қосалқы мердігер ұйымдар: **жоқ**
жоқ;
(ұйымның атауы, лицензия № және алған күні)
жоқ атынан жүзеге асырды;
(басшысының тегі, аты, әкесінің аты (болған жағдайда))

2. Құрылыс-монтаж жұмыстары мынадай мерзімде жүзеге асырылды:
жұмыстың басталуы **«29» мамыр 2024 жыл**;
(айы, жылы)
жұмыстың аяқталуы тамы **«13» қыркүйек 2024 жыл**;
(айы, жылы)

құрылыстың ұзақтығы, ай:
құрылысты ұйымдастыру нормасы бойынша немесе жобасы бойынша **1,5** ай;
нақты **3,5** ай;

3. Бекітілген жоба (жобалау-сметалық құжаттама) бойынша сметалық құны: барлығы **сметасыз** мың теңге, оның ішінде: құрылыс-монтаж жұмыстары: **сметасыз** мың теңге, жабдықтар, мүкаммалдар мен құрал-саймандар **сметасыз** мың теңге;
4. Пайдалануға қабылданатын негізгі қорлардың сметалық құны: **2700** мың теңге, оның ішінде: құрылыс-монтаж жұмыстары **1200** мың теңге, жабдықтар, мүкаммалдар мен құрал-саймандар **1500** мың теңге;

5. Объекті жобаға (жобалау-сметалық құжаттамасына) **«IDD Шайман групп» жауапкершілігі шектеулі серіктестігі, жұмыс жоба сы**

(жобалаушы ұйымның атауы, жобаның нөмірі)

Меншік иесі Мунайтбасова Газиза Мухамбеткалиевна

(жобаны бекіткен (қайта бекіткен) ұйымның атауы және бекітілген күні)

бекітілген
және сәулет, қала құрылысы және құрылыс саласындағы мемлекеттік нормативтік құжаттардың талаптарына сәйкес салынған;

6. Қолданылған құрылыс материалдары, конструкциялары, жабдық және бұйымдар жобаның және мемлекеттік нормативтердің талаптарына сәйкес келеді;

6-1. Жергілікті қамту үлесі жобалау-сметалық құжаттамада **жоқ %** көзделеді және іс жүзінде **жоқ %** қолданылды (мемлекеттік инвестициялар және квазимемлекеттік сектор қаражаты есебінен қаржыландырылатын объектілерде);

7. Атқарушылық техникалық құжаттама толық көлемде, оның ішінде электрондық модульде бар;

8. Құрылыс процесінде техникалық қадағалау берген ескертпелер жойылған;

9. Құрылысы аяқталған объекті беріктікті, орнықтылықты, сенімділікті қамтамасыз етеді және жалпы қызмет көрсету (пайдалану, іске асыру, қолдану) мерзімі барысында меншік иелерінің (пайдаланушының) және қоғамның мүдделері мен қауіпсіздігін қамтамасыз етуге бағытталған мемлекеттік нормативтердің талаптарына сәйкес келеді.

Техникалық қадағалау:
ұйым **Сисенбеков Қабылет Әбдірашитұлы жеке тұлға**

(ұйым атауы, басшының тегі, аты, әкесінің аты (болған жағдайда), қолы, күні М.О.)

техникалық қадағалау сарапшысы(лары) **Сисенбеков Қабылет Әбдірашитұлы, сарапшының аттестат № KZ86VJE00070429 алған күні 05.11.2021 жыл, № KZ32VJE00070431 алған күні 05.11.2021 жыл, және №KZ59VJE00070430 алған күні 05.11.2021 жыл**

(сарапшының (сарапшылардың) тегі, аты, әкесінің аты (болған жағдайда), аттестат №, қолы, күні, М.О.)

Эксперт по техническому надзору
Сисенбеков Қабылет Әбдірашитұлы
KZ86VJE00070429
KZ32VJE00070431
KZ59VJE00070430

Исполнительная сьемка

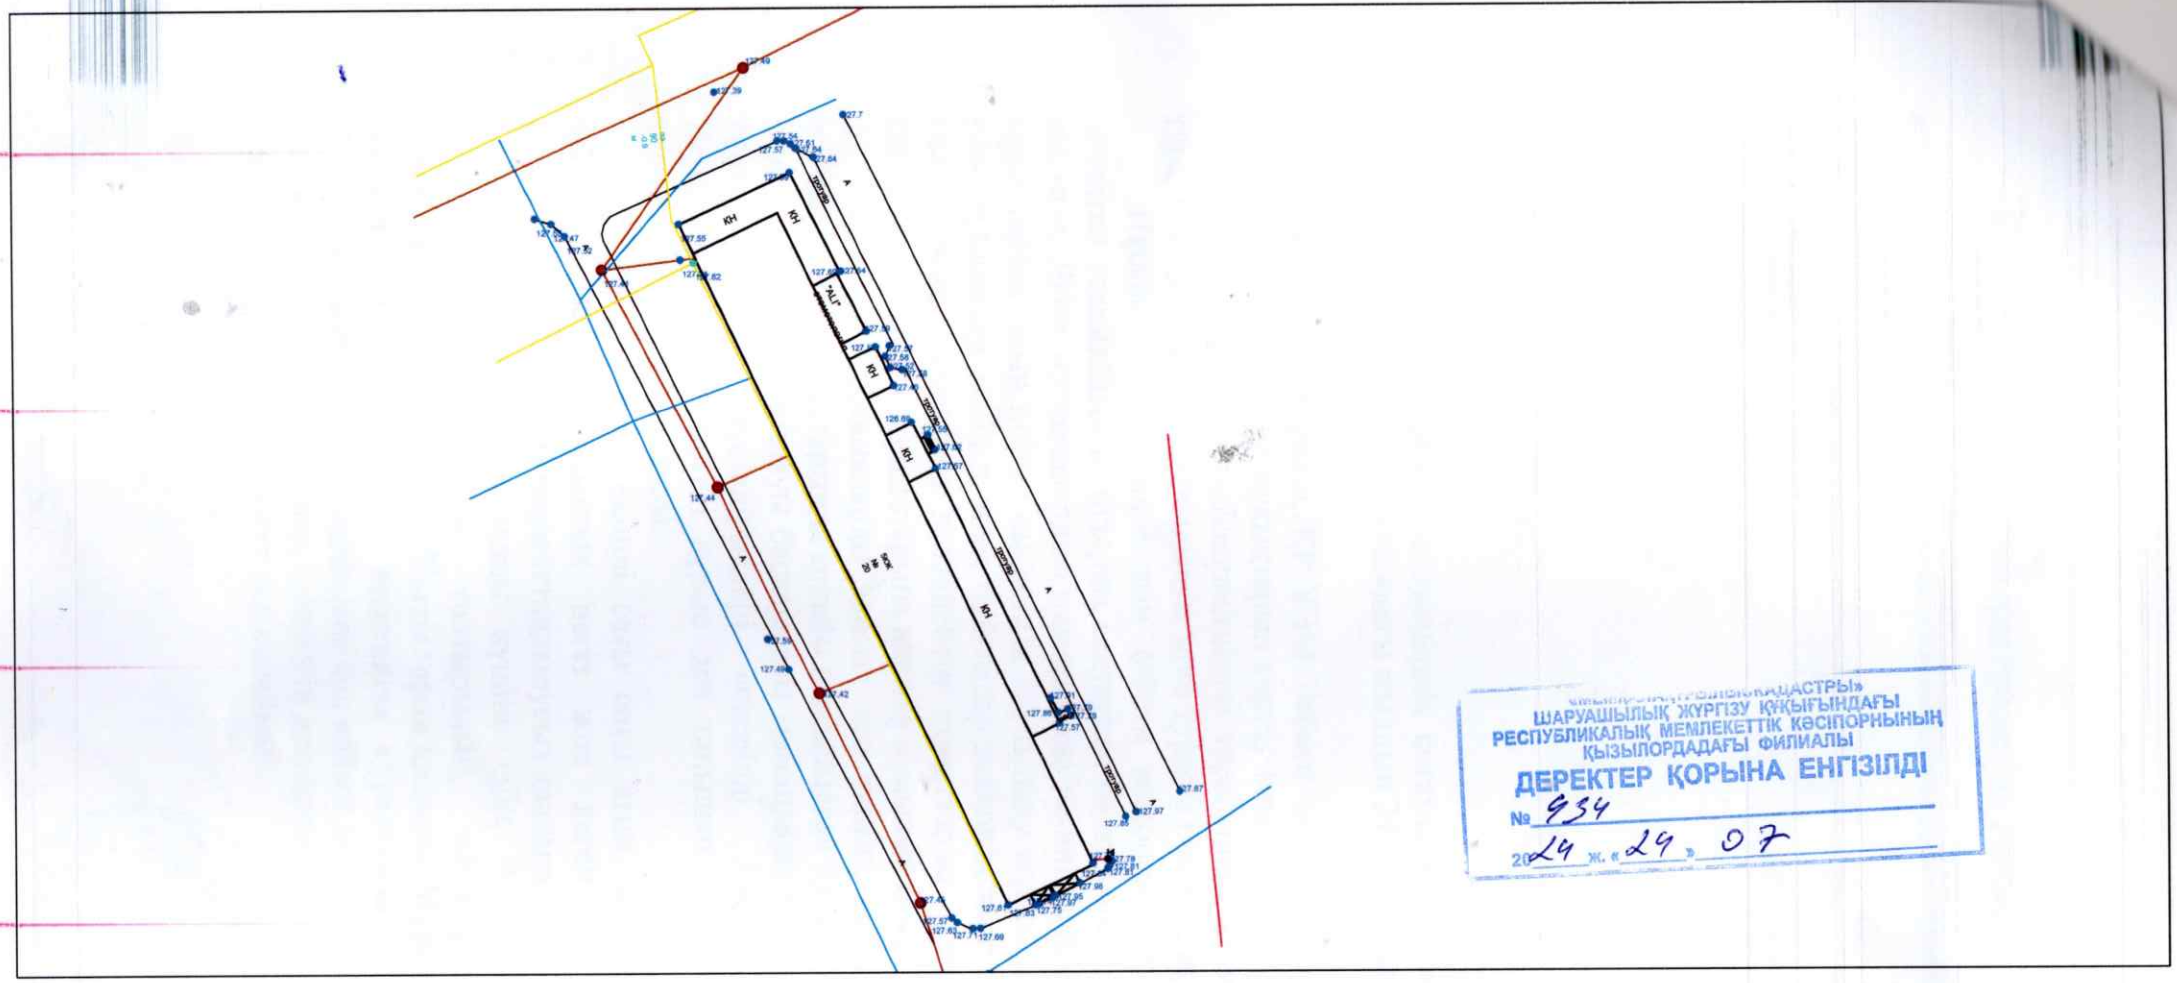

«ШАРУАШЫЛЫҚ ЖҮРГІЗУ ҚҰҚЫҒЫНДАҒЫ РЕСПУБЛИКАЛЫҚ МЕМЛЕКЕТТІК КӘСІПОРНЫНЫҢ ҚЫЗЫЛОРДАДАҒЫ ФИЛИАЛЫ
ДЕРЕКТЕР ҚОРЫНА ЕНГІЗІЛДІ
№ 934
20 24 ж. « 29 » 07

Шартты белгілер

- Электр желісі
- Газ желісі
- Жылу желісі
- Су желісі
- Кәріз желісі

Товарищество с ограниченной ответственностью ТОО "Ақпан-2003" Жауапкершілігі шектеулі серіктестігі		
Тапсырыс беруші	Мунайтбасова Газиза	
Обьект	Қызылорда қаласы,Г.Мұратбаев көшесі,№20/4	
Геодезист	Г.Арипхожаев	5
Координат	Жергілікті координаттар жүйесі	
Күні	24.07.2024	1:500 масштаб

"ҚазТрансГаз Аймақ"
акционерлік қоғамы
Қызылорда
өндірістік филиалы

ҚазТрансГаз Аймақ

Акционерное общество
"КазТрансГаз Аймак"
Кызылординский
производственный филиал

Қазақстан Республикасы, 120003,
Қызылорда облысы, Қызылорда қ.,
Бейбарыс Сұлтан көшесі №1
Тел.: 8 (7242) 55-17-42; 55-17-44
e-mail: kyzylorda@ktga.kz

Республика Казахстан, 120003,
Кызылординская область,
г.Кызылорда, ул. Бейбарыс Султан№1
тел.: 8 (7242) 55-17-42; 55-17-44
e-mail: kyzylorda@ktga.kz

«15» 03 2024ж./г.
исх./шығ.№351-3531-640

Қызылорда қаласы
Мұратбаев 20үй 3,4 пәтер
тұрғыны
М.Ғ.Мұхамбетқалиевнаға

«ҚазТрансГаз Аймақ» акционерлік қоғамының Қызылорда өндірістік филиалы *(бұдан әрі - Филиал)* Сіздің ағымдағы жылдың 29-шы ақпанда жазған атыңызды қарап, келесіні хабарлайды.

Бүгінгі күнге дейін, ҚР ҰЭМ Табиғи монополияларды реттеу, бәсекелестікті және тұтынушылардың құқықтарын қорғау комитетінің Қызылорда облысы бойынша департаменті *(бұдан әрі-Департамент)* тарапынан Филиалға табиғи монополиялар туралы заңнамасын бұзушылықты жою туралы бірнеше нұсқамалар келіп түсті.

Нұсқамаларда, Филиалдың табиғи монополия субектісінің желісіне қосуға арналған техникалық шарттарды сақтаудан басқа өзге талаптарды қою тоқтатылсын делінген. Яғни, нұсқамалардың мазмұнында техникалық шартта көрсетілмеген өзге де құжаттарды, оның ішінде нысанның газ тұтыну жүйесіндегі құрылыс материалдары, конструкциялар, жабдық және бұйымдар жобаның және мемлекеттік нормативтердің талаптарына сәйкестігін дәлелдейтін құжаттарды талап етуге, сондай-ақ, жобаға сәйкестігін тексеру жұмыстарына шектеу қойылып отыр.

Аталған нұсқамаларды заңсыз деп танып, күшін жою үшін Филиал сотқа жүгінді. Сот отырыстарында арнайы шақырылған Қызылорда облысының мемлекеттік сәулет-құрылыс бақылауы басқармасы мамандары тарапынан ауызша және жазбаша түрде берілген түсіндірмелері ескерілді. Алайда, экономикалық сотымен Департаменттің іс-әрекеті дұрыс деп танылып, нұсқамаларды өзгеріссіз қалдыру туралы шешім қабылданды.

Сонымен қатар, екінші саты соты яғни, сот алқасы, Филиалдың талабын қанағаттандыруға құқықтық негіз жоқ деген тұжырым жасап, Филиалдың апелляциялық шағымы қанағаттандырусыз қалдырылды.

Осылайша, нұсқамалар заңды күшіне еніп, Филиалға тиісті әкімшілік құқық бұзушылық хаттамалары толтырылып, айыппұлдар салынды. Жоғарыда көрсетілгендердің негізінде, **Қызылорда қаласы, Мұратбаев 20 үй, 3,4 пәтер мекен жайында орналасқан Тіс емханасы құрылысы** және осыған ұқсас нысандар бойынша сәйкестік декларациясына қол қойып, мөр басуға Филиалдың құқықтық негізі жоқ екенін хабарлай отырып, сәйкестік декларациясының қол қоюшылардың тізімінен Филиалды алып тастау қажет деп санаймыз.

Директор **Ж.Е.Алишев**

Орындаған: Тахан Ә.С.
Тел. 8 (7242) 55-17-42