ТОО “Redline Pro”
ГСЛ №19021538 от 31.05.2020 г.

# Эскизный проект

«Капитальный ремонт здания КГУ “Общеобразовательная школа №4”
г. Жезказган, ул.Алашахана №15»

Директор ТОО «Redline Pro»

Мусабай Е.

Шымкент 2022

# Ситуационная схема М 1:1000

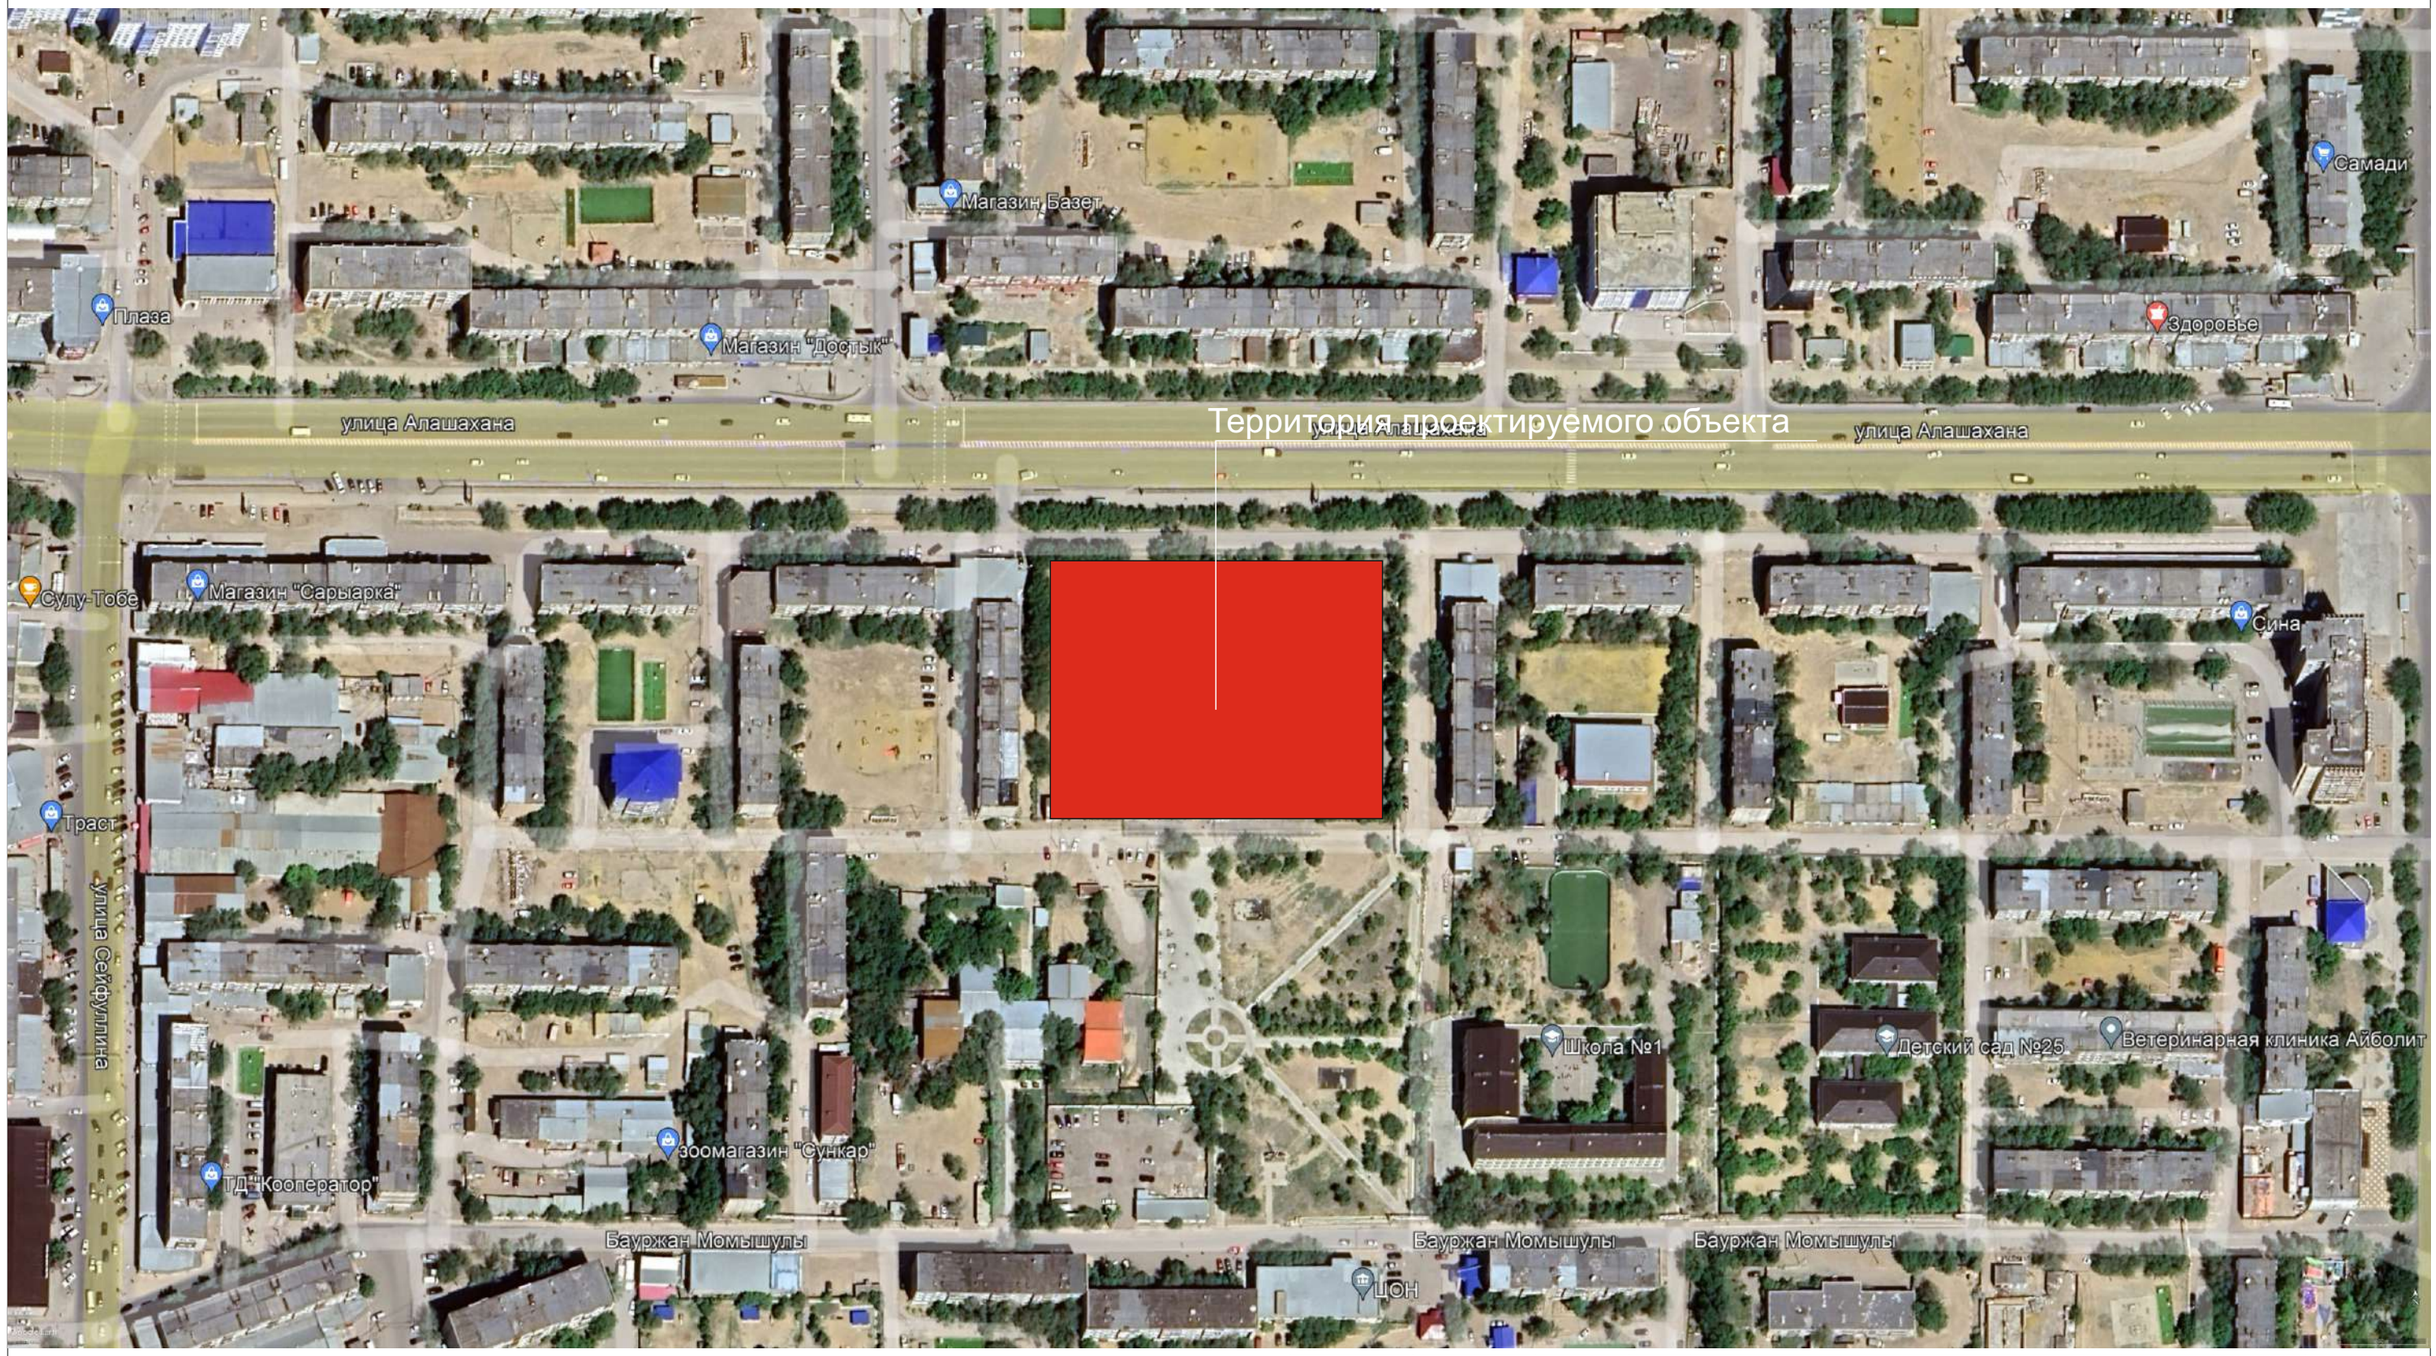


| | | Подпись | Дата | «Капитальный ремонт здания КГУ “Общеобразовательная школа №4 ” г. Жезказган, ул.Алашахана №15» | Стадия | Лист | Листов |
|---|---|---|---|---|---|---|---|
| | | | | | ЭП | 1 | |
| Выполнил | Алмуханов | | | Ситуационная схема | ТОО «Redline Pro» Шымкент 2022г. | | |

# Фасады М 1:200

## Ведомость наружнои отделки фасадов

| Позиция | Элемент фасада | Тип отделки | Цвет | Образец цвета |
|---|---|---|---|---|
| 1 | Наружные стены | Линеарный панель | RAL 9010 Белый | |
| 2 | Наружные стены | Линеарный панель | RAL 7016 Серый | |
| 3 | Наружные стены | Линеарный панель | RAL 6033 Зеленый | |
| 4 | Кровля | Профнастил | RAL 7000 Серый | |
| 5 | Цоколь | Линеарный панель | RAL 7016 Серый | |
| 6 | Окна, Витражи | Алюминевый профил | RAL 9010 Белый | |
| 7 | Крыльцо, пандус покрытие | Керамическая плитка с шероховатой поверхностью | RAL 7016 Серый | |

| | | Подпись | Дата | «Капитальный ремонт здания КГУ “Общеобразовательная школа №4 ” г. Жезказган, ул.Алашахана №15» | Стадия | Лист | Листов |
|---|---|---|---|---|---|---|---|
| | | | | | ЭП | 2 | |
| Выполнил | Алмуханов | | | Фасады | ТОО «Redline Pro» Шымкент 2022г. | | |

# План М 1:100

План на отм. −2,650

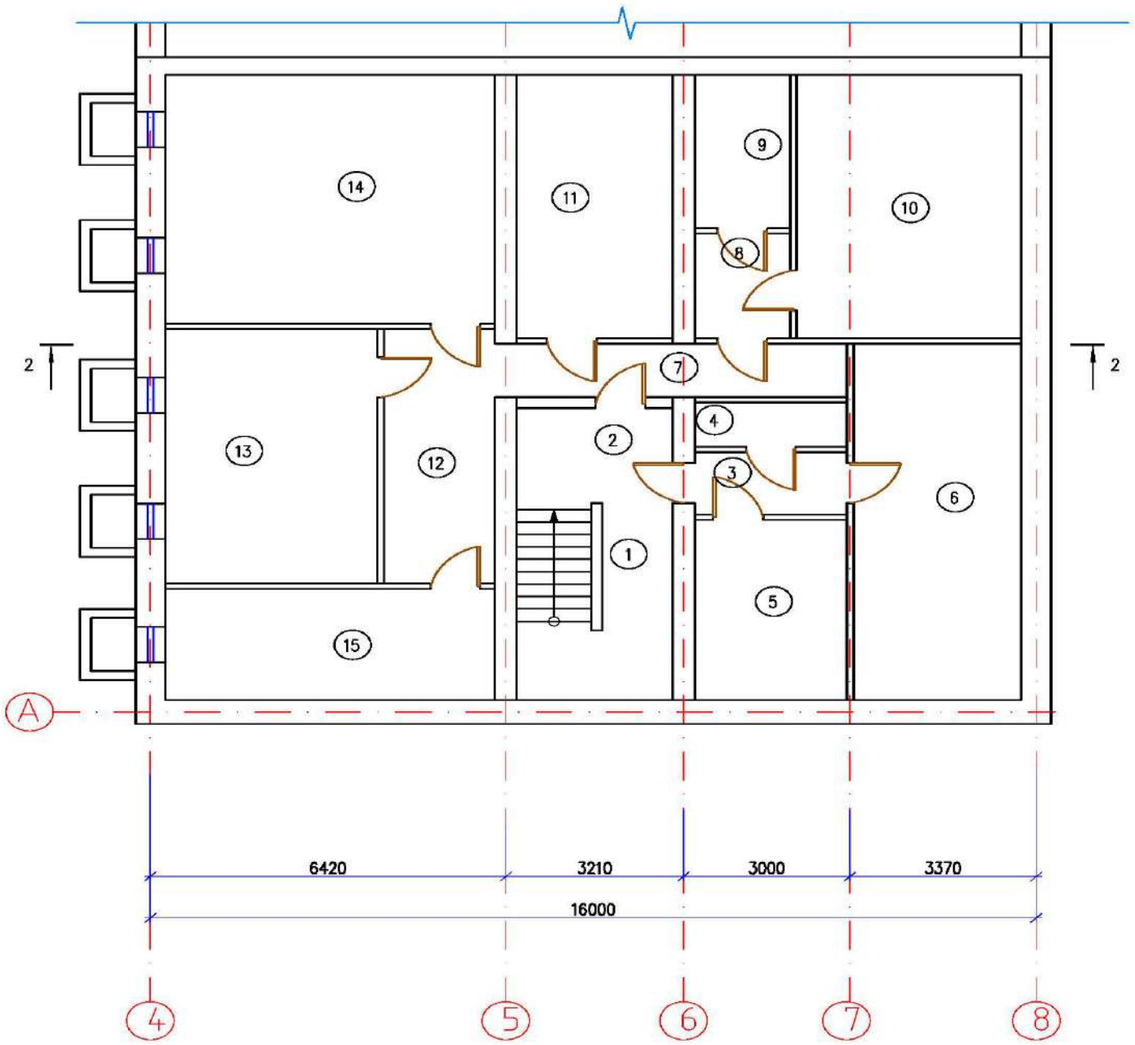


Экспликация помещений

| Номер помещения | Наименование | Площадь м$^2$ |
|---|---|---|
| 1 | Лестничная клетка | 12.4 |
| 2 | Коридор | 6.0 |
| 3 | Коридор | 3.8 |
| 4 | Помещение | 2.7 |
| 5 | Помещение | 11.1 |
| 6 | Помещение | 24.3 |
| 7 | Коридор | 7.6 |
| 8 | Коридор | 4.0 |
| 9 | Помещение | 5.9 |
| 10 | Помещение | 24.1 |
| 11 | Помещение | 16.6 |
| 12 | Коридор | 11.5 |
| 13 | Помещение | 21.9 |
| 14 | Помещение | 33.4 |
| 15 | Помещение | 14.8 |
| | Общее | 200.1 |

| | | Подпись | Дата | «Капитальный ремонт здания КГУ “Общеобразовательная школа №4 ” г. Жезказган, ул.Алашахана №15» | Стадия | Лист | Листов |
|---|---|---|---|---|---|---|---|
| | | | | | ЭП | 3 | |
| Выполнил | Алмуханов | | | План на отм. -2.650 (Блок А) | ТОО «Redline Pro» Шымкент 2022г. | | |

# План М 1:100

План на отм. 0,000

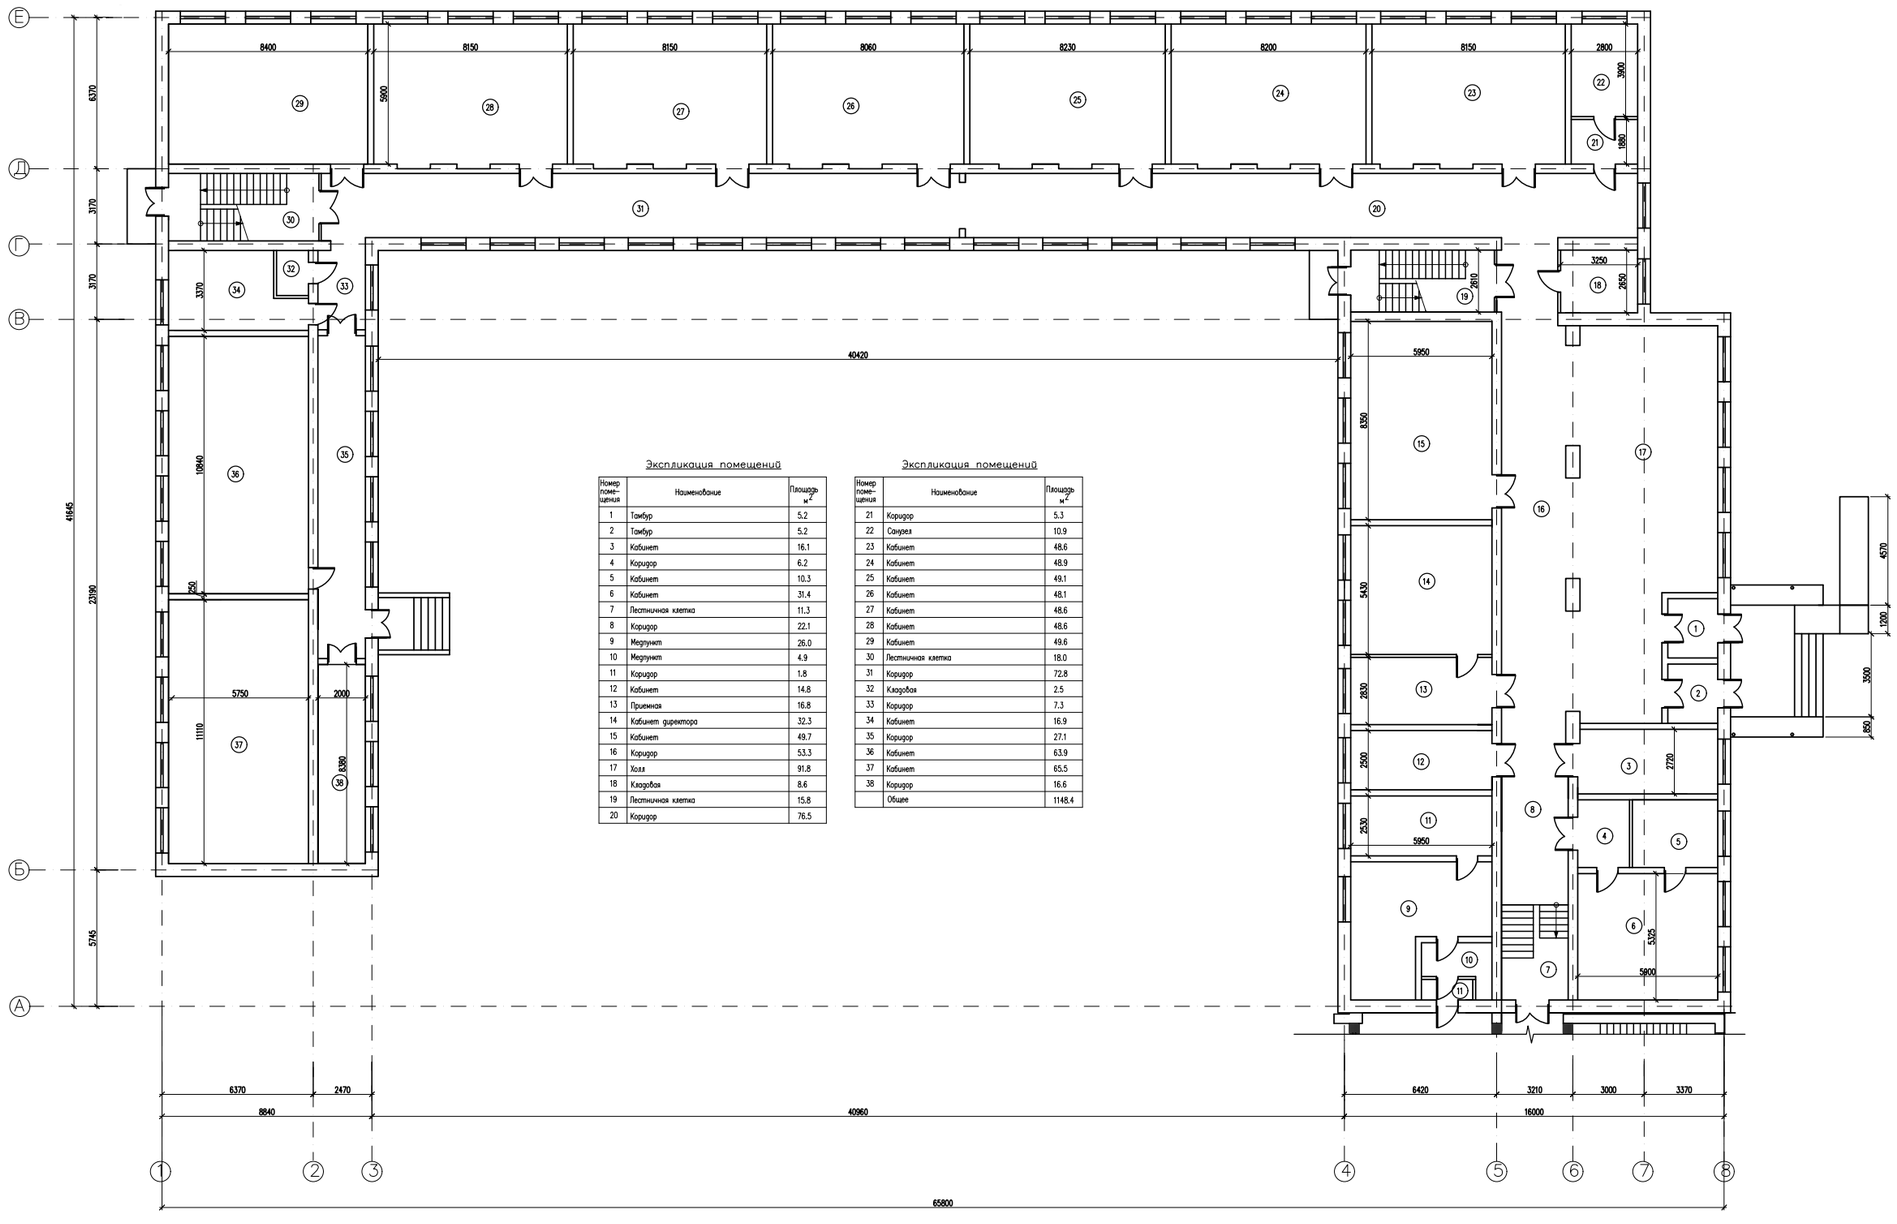


Экспликация помещений

| Номер помещения | Наименование | Площадь м² |
|---|---|---|
| 1 | Тамбур | 5.2 |
| 2 | Тамбур | 5.2 |
| 3 | Кабинет | 16.1 |
| 4 | Коридор | 6.2 |
| 5 | Кабинет | 10.3 |
| 6 | Кабинет | 31.4 |
| 7 | Лестничная клетка | 11.3 |
| 8 | Коридор | 22.1 |
| 9 | Медпункт | 26.0 |
| 10 | Медпункт | 4.9 |
| 11 | Коридор | 1.8 |
| 12 | Кабинет | 14.8 |
| 13 | Приемная | 16.8 |
| 14 | Кабинет директора | 32.3 |
| 15 | Кабинет | 49.7 |
| 16 | Коридор | 53.3 |
| 17 | Холл | 91.8 |
| 18 | Кладовая | 8.6 |
| 19 | Лестничная клетка | 15.8 |
| 20 | Коридор | 76.5 |

Экспликация помещений

| Номер помещения | Наименование | Площадь м² |
|---|---|---|
| 21 | Коридор | 5.3 |
| 22 | Санузел | 10.9 |
| 23 | Кабинет | 48.6 |
| 24 | Кабинет | 48.9 |
| 25 | Кабинет | 49.1 |
| 26 | Кабинет | 48.1 |
| 27 | Кабинет | 48.6 |
| 28 | Кабинет | 48.6 |
| 29 | Кабинет | 49.6 |
| 30 | Лестничная клетка | 18.0 |
| 31 | Коридор | 72.8 |
| 32 | Кладовая | 2.5 |
| 33 | Коридор | 7.3 |
| 34 | Кабинет | 16.9 |
| 35 | Коридор | 27.1 |
| 36 | Кабинет | 63.9 |
| 37 | Кабинет | 65.5 |
| 38 | Коридор | 16.6 |
| | Общее | 1148.4 |

| | | Подпись | Дата | «Капитальный ремонт здания КГУ “Общеобразовательная школа №4 ” г. Жезказган, ул.Алашахана №15» | Стадия | Лист | Листов |
|---|---|---|---|---|---|---|---|
| | | | | | ЭП | 4 | |
| Выполнил | Алмуханов | | | План на отм. 0.000 (Блок А) | ТОО «Redline Pro» Шымкент 2022г. | | |

# План М 1:100

План на отм. +3,600

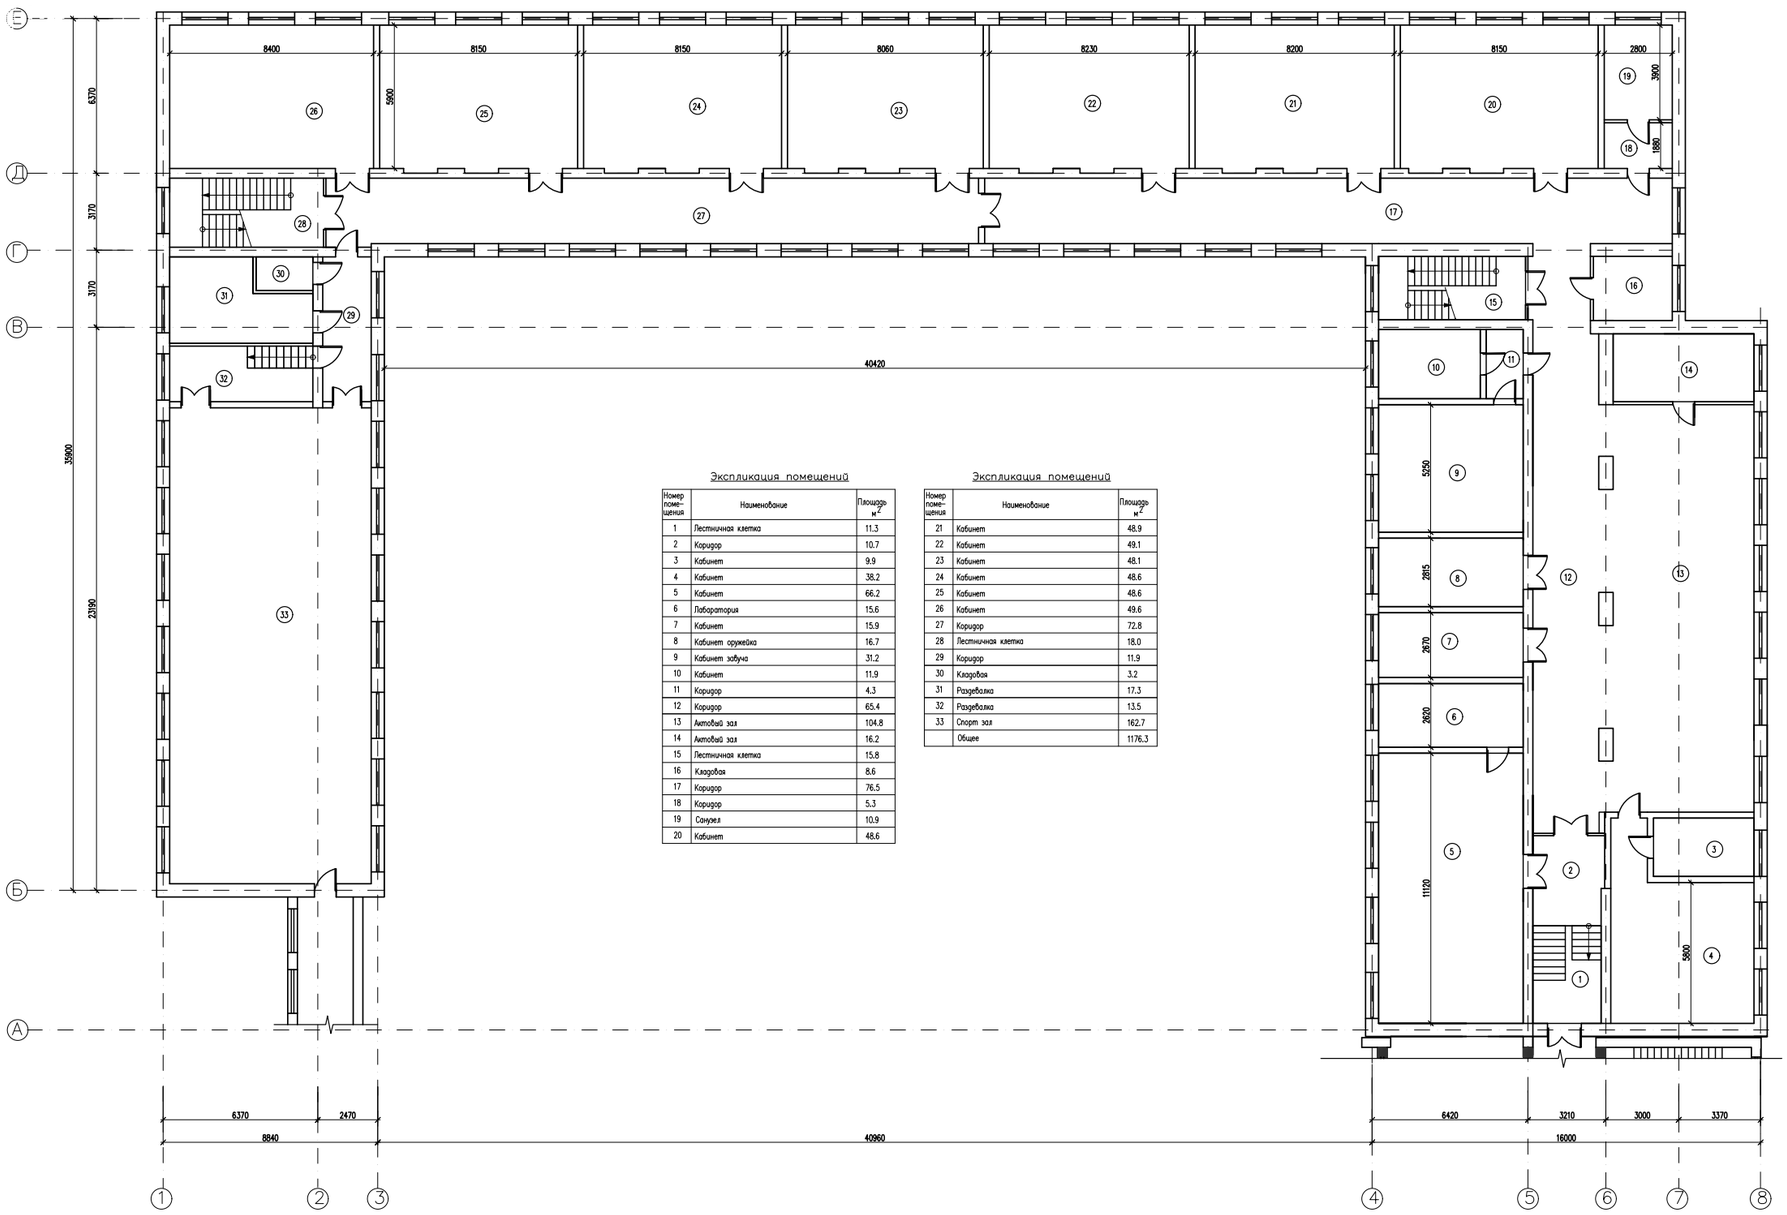


Экспликация помещений

| Номер помещения | Наименование | Площадь м² |
|---|---|---|
| 1 | Лестничная клетка | 11.3 |
| 2 | Коридор | 10.7 |
| 3 | Кабинет | 9.9 |
| 4 | Кабинет | 38.2 |
| 5 | Кабинет | 66.2 |
| 6 | Лаборатория | 15.6 |
| 7 | Кабинет | 15.9 |
| 8 | Кабинет оружейка | 16.7 |
| 9 | Кабинет забуча | 31.2 |
| 10 | Кабинет | 11.9 |
| 11 | Коридор | 4.3 |
| 12 | Коридор | 65.4 |
| 13 | Актовый зал | 104.8 |
| 14 | Актовый зал | 16.2 |
| 15 | Лестничная клетка | 15.8 |
| 16 | Кладовая | 8.6 |
| 17 | Коридор | 76.5 |
| 18 | Коридор | 5.3 |
| 19 | Санузел | 10.9 |
| 20 | Кабинет | 48.6 |

Экспликация помещений

| Номер помещения | Наименование | Площадь м² |
|---|---|---|
| 21 | Кабинет | 48.9 |
| 22 | Кабинет | 49.1 |
| 23 | Кабинет | 48.1 |
| 24 | Кабинет | 48.6 |
| 25 | Кабинет | 48.6 |
| 26 | Кабинет | 49.6 |
| 27 | Коридор | 72.8 |
| 28 | Лестничная клетка | 18.0 |
| 29 | Коридор | 11.9 |
| 30 | Кладовая | 3.2 |
| 31 | Раздевалка | 17.3 |
| 32 | Раздевалка | 13.5 |
| 33 | Спорт зал | 162.7 |
| | Общее | 1176.3 |

| | | Подпись | Дата | «Капитальный ремонт здания КГУ “Общеобразовательная школа №4 ” г. Жезказган, ул.Алашахана №15» | Стадия | Лист | Листов |
|---|---|---|---|---|---|---|---|
| | | | | | ЭП | 5 | |
| Выполнил | Алмуханов | | | План на отм. +3.600 (Блок А) | ТОО «Redline Pro» Шымкент 2022г. | | |

# План М 1:100

План на отм. +7,200

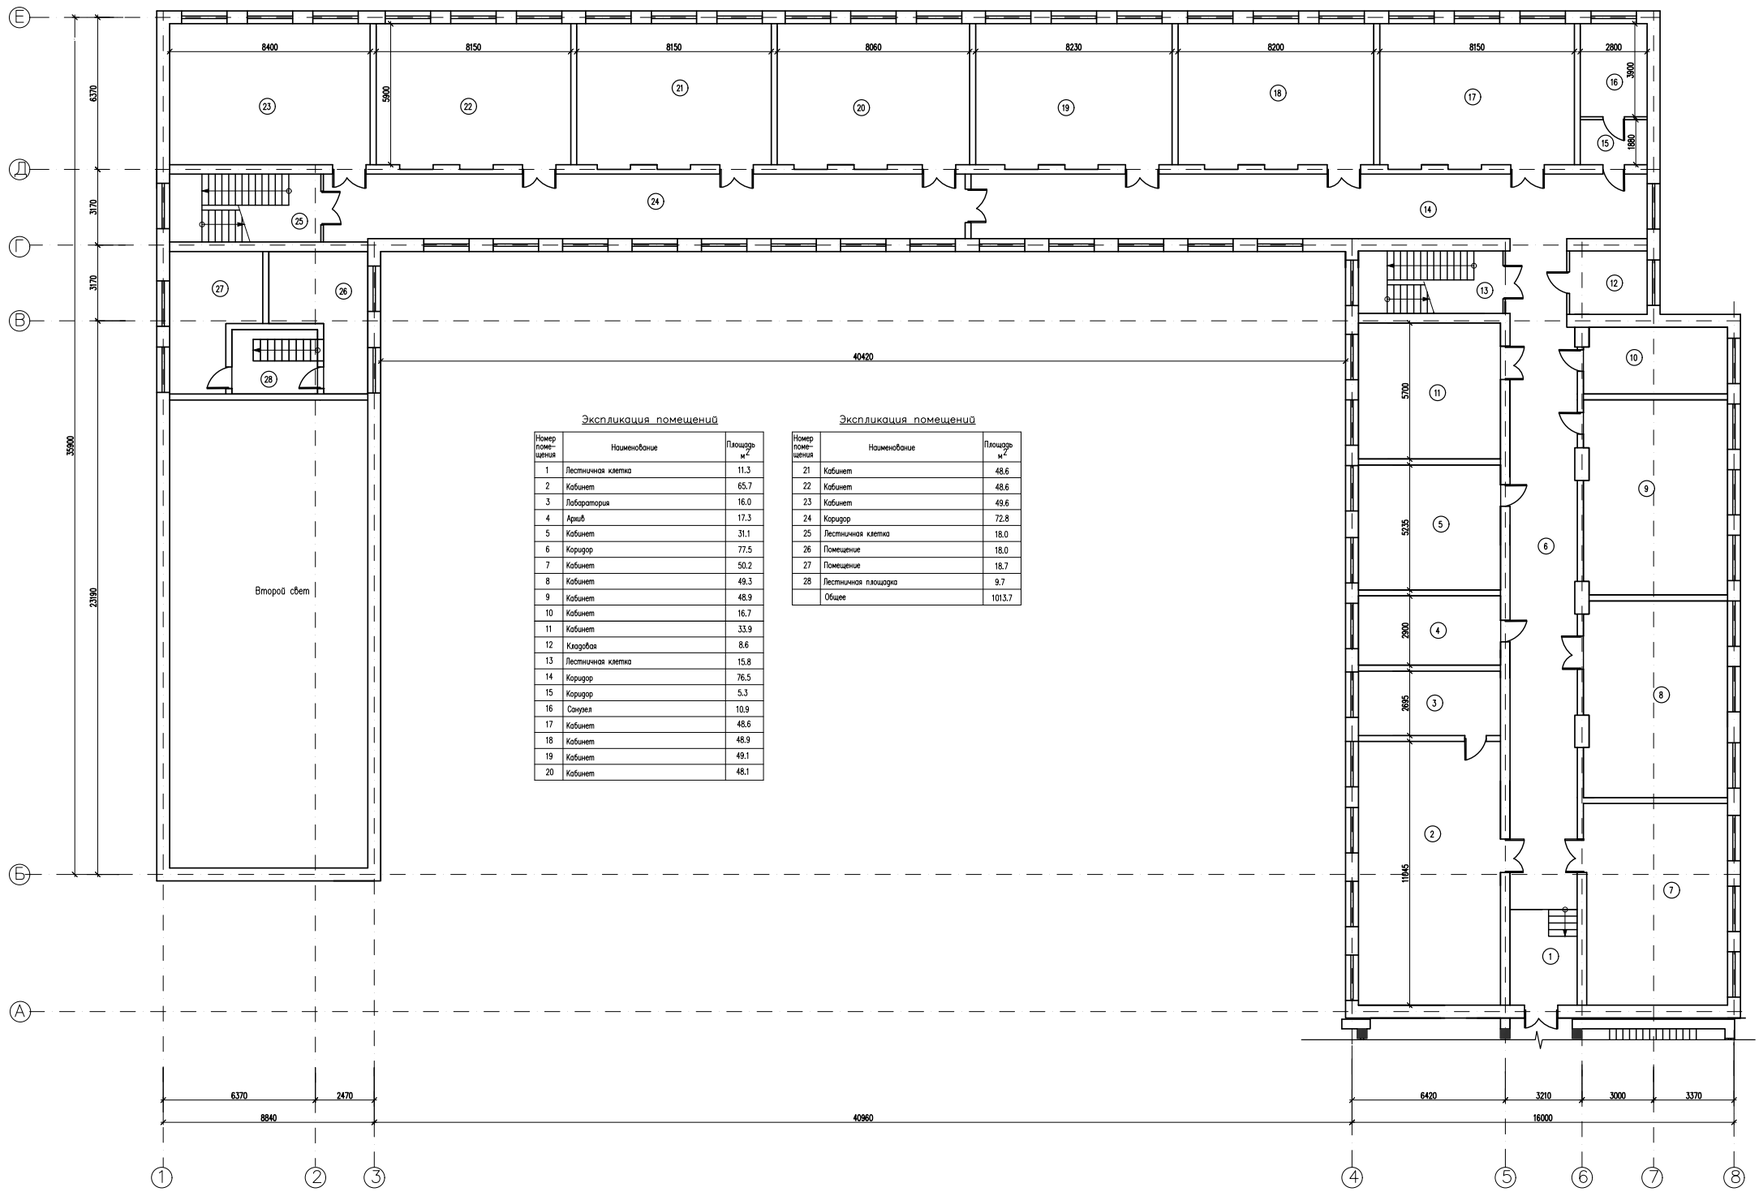


Экспликация помещений

| Номер помещения | Наименование | Площадь м² |
|---|---|---|
| 1 | Лестничная клетка | 11.3 |
| 2 | Кабинет | 65.7 |
| 3 | Лаборатория | 16.0 |
| 4 | Архив | 17.3 |
| 5 | Кабинет | 31.1 |
| 6 | Коридор | 77.5 |
| 7 | Кабинет | 50.2 |
| 8 | Кабинет | 49.3 |
| 9 | Кабинет | 48.9 |
| 10 | Кабинет | 16.7 |
| 11 | Кабинет | 33.9 |
| 12 | Кладовая | 8.6 |
| 13 | Лестничная клетка | 15.8 |
| 14 | Коридор | 76.5 |
| 15 | Коридор | 5.3 |
| 16 | Санузел | 10.9 |
| 17 | Кабинет | 48.6 |
| 18 | Кабинет | 48.9 |
| 19 | Кабинет | 49.1 |
| 20 | Кабинет | 48.1 |

Экспликация помещений

| Номер помещения | Наименование | Площадь м² |
|---|---|---|
| 21 | Кабинет | 48.6 |
| 22 | Кабинет | 48.6 |
| 23 | Кабинет | 49.6 |
| 24 | Коридор | 72.8 |
| 25 | Лестничная клетка | 18.0 |
| 26 | Помещение | 18.0 |
| 27 | Помещение | 18.7 |
| 28 | Лестничная площадка | 9.7 |
| | Общее | 1013.7 |

| | | Подпись | Дата | «Капитальный ремонт здания КГУ “Общеобразовательная школа №4 ” г. Жезказган, ул.Алашахана №15» | Стадия | Лист | Листов |
|---|---|---|---|---|---|---|---|
| | | | | | ЭП | 6 | |
| Выполнил | Алмуханов | | | План на отм. +7.200 (Блок А) | ТОО «Redline Pro» Шымкент 2022г. | | |

# План М 1:100

План на отм.–2,000,–3,000

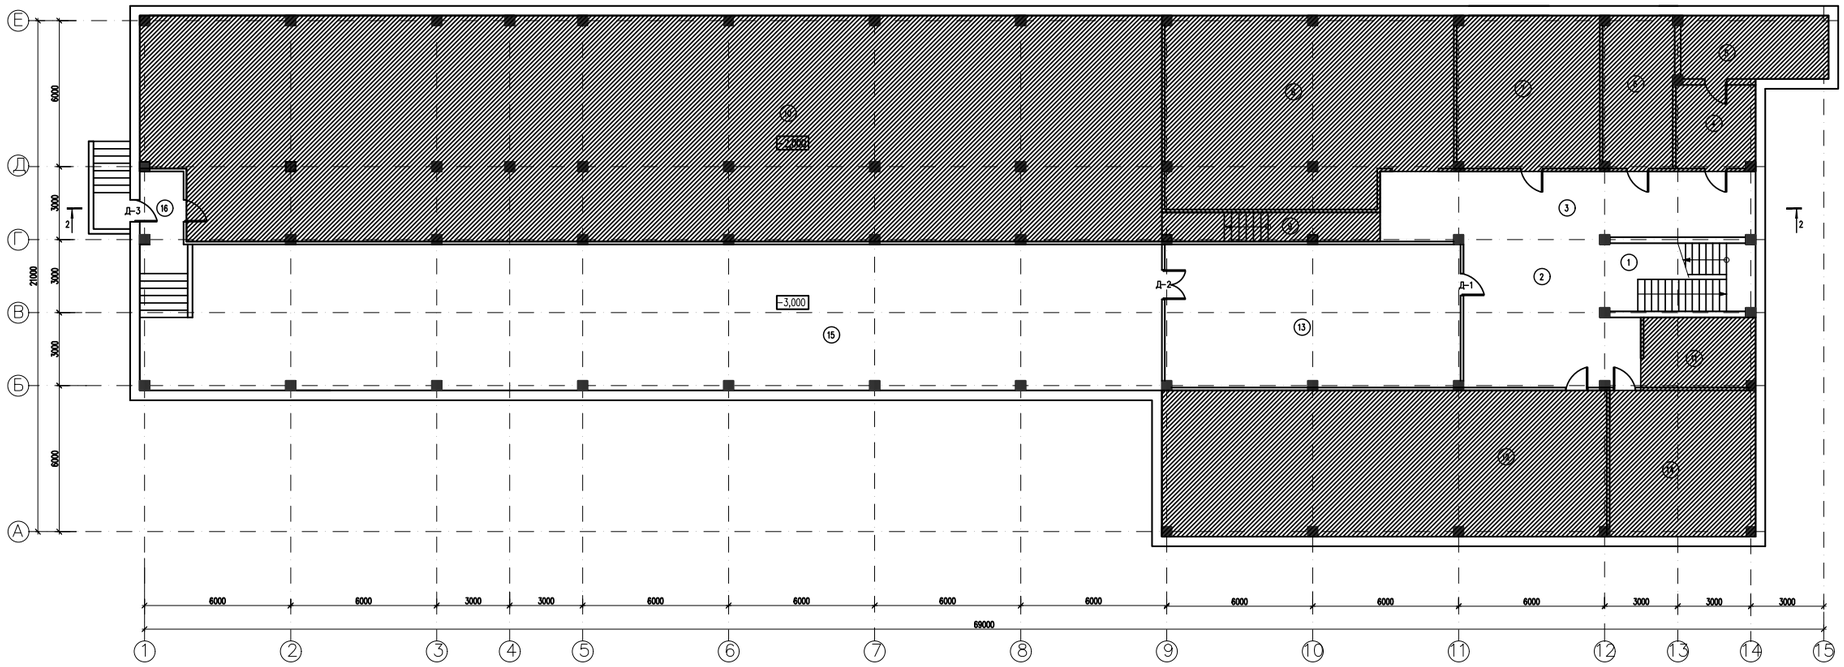


Экспликация помещений

| Номер помещения | Наименование | Площадь м² |
|---|---|---|
| 1 | Лестничная клетка | 17.9 |
| 2 | Коридор | 39.9 |
| 3 | Коридор | 40.9 |
| 4 | Помещение | 11.2 |
| 5 | Помещение | 15.6 |
| 6 | Помещение | 18.1 |
| 7 | Помещение | 36.7 |
| 8 | Помещение | 88.9 |
| 9 | Коридор | 10.5 |
| 10 | Помещение | 381.7 |
| 11 | Склад | 12.6 |
| 12 | Венткамера | 109.1 |
| 13 | Помещение | 71.1 |
| 14 | Склад | 35.8 |
| 15 | Помещение | 250.9 |
| 16 | Коридор | 5.2 |
| | Общее | 1146.1 |

| | | Подпись | Дата | «Капитальный ремонт здания КГУ “Общеобразовательная школа №4 ” г. Жезказган, ул.Алашахана №15» | Стадия | Лист | Листов |
|---|---|---|---|---|---|---|---|
| | | | | | ЭП | 7 | |
| Выполнил | Алмуханов | | | План на отм. -2.000, -3.000 (Блок Б) | ТОО «Redline Pro» Шымкент 2022г. | | |

# План М 1:100

План на отм. 0,000

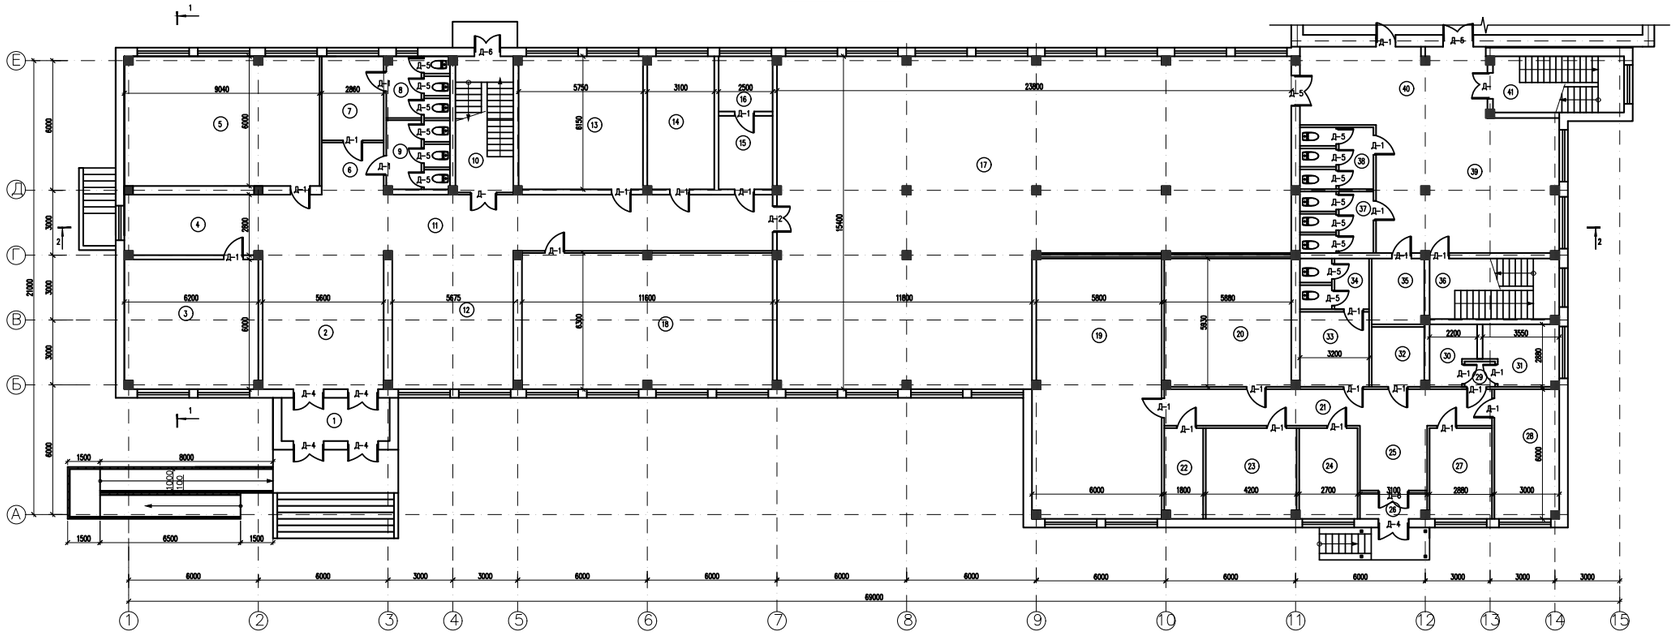


Экспликация помещений

| Номер помещения | Наименование | Площадь м² |
|---|---|---|
| 1 | Тамбур | 10.0 |
| 2 | Холл | 35.8 |
| 3 | Комната | 36.8 |
| 4 | Коридор | 17.2 |
| 5 | Комната | 53.9 |
| 6 | Коридор | 6.9 |
| 7 | Коридор | 11.1 |
| 8 | Жен.санузел | 7.9 |
| 9 | Муж.санузел | 8.9 |
| 10 | Лестничная клетка | 16.8 |
| 11 | Коридор | 61.8 |
| 12 | Раздевалка | 35.8 |
| 13 | Комната | 35.3 |
| 14 | Кабинет | 18.9 |
| 15 | Кабинет | 8.5 |
| 16 | Кабинет | 6.4 |
| 17 | Столовая | 289.3 |
| 18 | Игровая комната | 72.3 |
| 19 | Горячий цех | 70.8 |
| 20 | Моечная | 34.8 |
| 21 | Коридор | 25.4 |
| 22 | Склад | 7.4 |
| 23 | Мясной цех | 17.5 |
| 24 | Раздевочная | 11.3 |
| 25 | Коридор | 9.3 |

Экспликация помещений

| Номер помещения | Наименование | Площадь м² |
|---|---|---|
| 26 | Тамбур | 3.6 |
| 27 | Комната | 12.1 |
| 28 | Комната | 17.8 |
| 29 | Коридор | 1.8 |
| 30 | Помещение | 5.4 |
| 31 | Помещение | 9.2 |
| 32 | Склад | 6.2 |
| 33 | Раздевалка | 11.1 |
| 34 | Санузел | 7.2 |
| 35 | Электрощитовая | 7.3 |
| 36 | Лестничная клетка | 16.8 |
| 37 | Жен.санузел | 9.2 |
| 38 | Муж.санузел | 9.2 |
| 39 | Холл | 51.1 |
| 40 | Коридор | 31.0 |
| 41 | Лестничная клетка | 15.8 |
| | Общее | 1124.7 |

| | | Подпись | Дата | «Капитальный ремонт здания КГУ “Общеобразовательная школа №4 ” г. Жезказган, ул.Алашахана №15» | Стадия | Лист | Листов |
|---|---|---|---|---|---|---|---|
| | | | | | ЭП | 8 | |
| Выполнил | Алмуханов | | | План на отм. 0.000 (Блок Б) | ТОО «Redline Pro» Шымкент 2022г. | | |

# План М 1:100

План на отм.+3,300

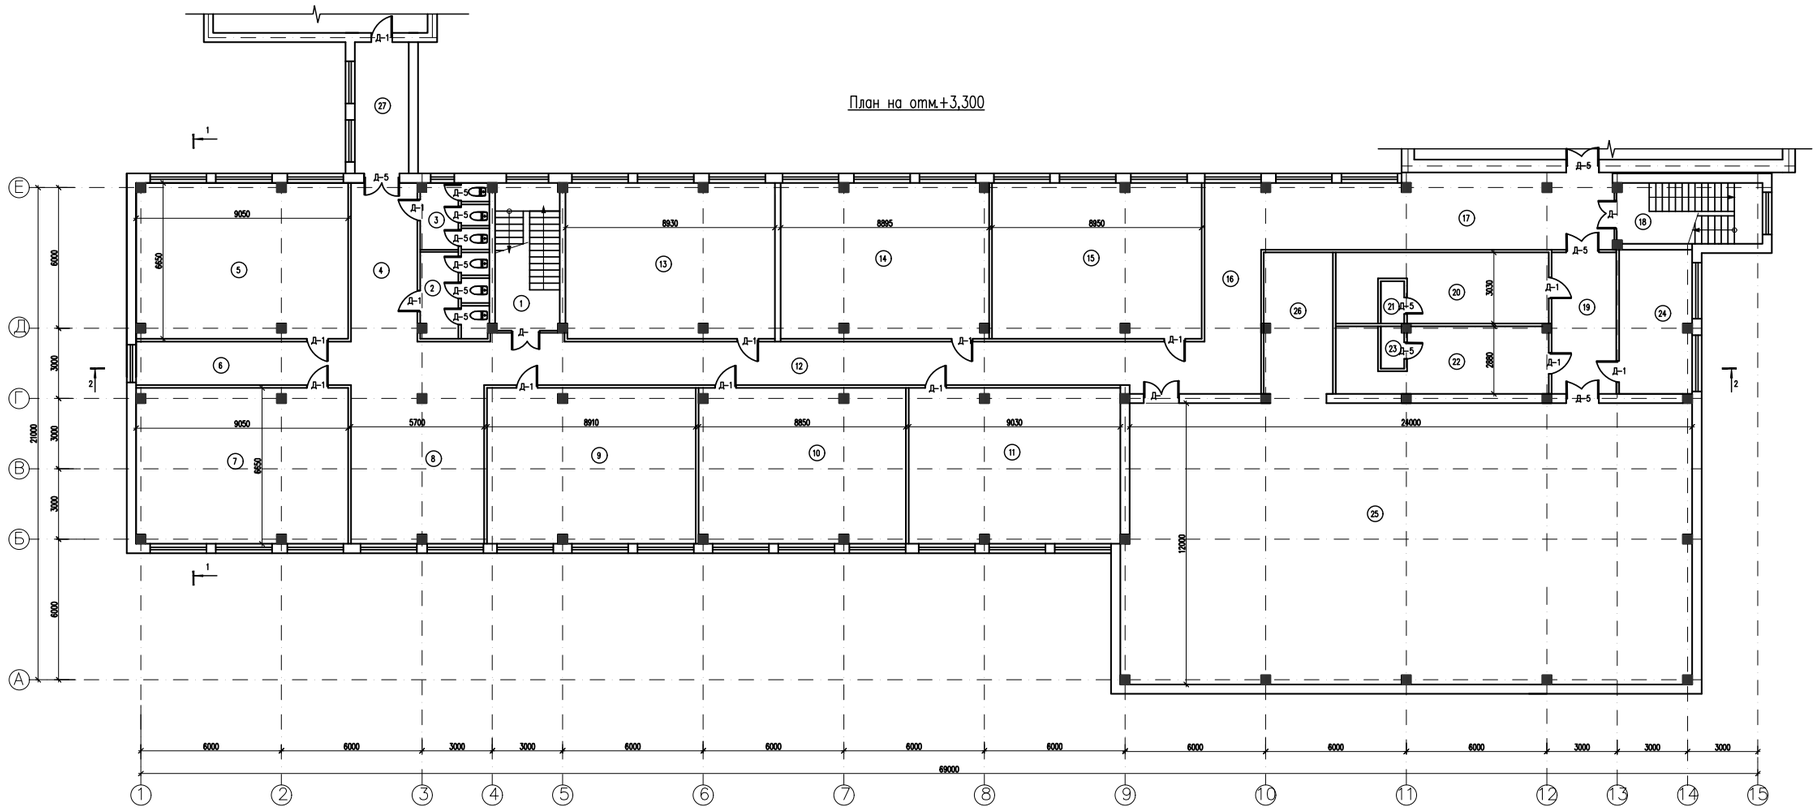


Экспликация помещений

| Номер помещения | Наименование | Площадь м² |
|---|---|---|
| 1 | Лестничная клетка | 17.2 |
| 2 | Жен.санузел | 7.9 |
| 3 | Муж.санузел | 8.9 |
| 4 | Коридор | 19.2 |
| 5 | Кабинет | 59.8 |
| 6 | Коридор | 17.1 |
| 7 | Кабинет | 59.6 |
| 8 | Холл | 38.1 |
| 9 | Кабинет | 58.9 |
| 10 | Кабинет | 58.2 |
| 11 | Кабинет | 59.7 |
| 12 | Коридор | 62.9 |
| 13 | Кабинет | 58.6 |
| 14 | Кабинет | 58.5 |
| 15 | Кабинет | 59.2 |
| 16 | Коридор | 28.9 |
| 17 | Коридор | 46.6 |
| 18 | Лестничная клетка | 15.8 |
| 19 | Коридор | 16.6 |
| 20 | Раздевалка женский | 25.2 |
| 21 | Душебая | 1.8 |
| 22 | Раздевалка мужской | 23.2 |
| 23 | Душебая | 1.8 |
| 24 | Кабинет | 16.9 |
| 25 | Спорт зал | 289.4 |
| 26 | Помещение | 17.7 |
| 27 | Коридор | 12.9 |
| | Общее | 1140,6 |

| | | Подпись | Дата | «Капитальный ремонт здания КГУ “Общеобразовательная школа №4 ” г. Жезказган, ул.Алашахана №15» | Стадия | Лист | Листов |
|---|---|---|---|---|---|---|---|
| | | | | | ЭП | 9 | |
| Выполнил | Алмуханов | | | План на отм. +3.300 (Блок Б) | ТОО «Redline Pro» Шымкент 2022г. | | |

# План М 1:100

План на отм.+6,600

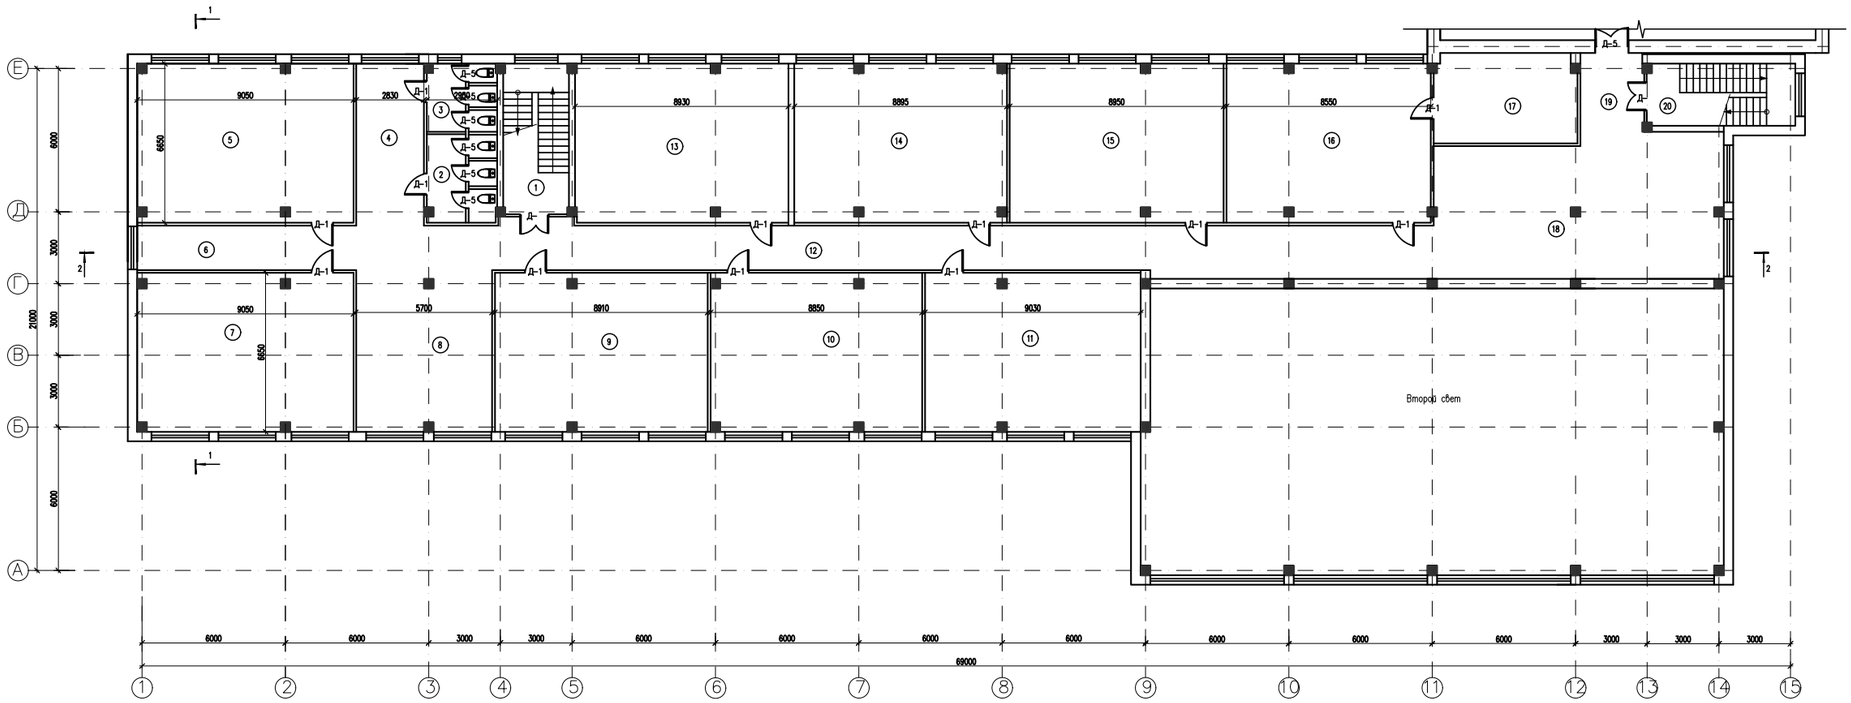


Экспликация помещений

| Номер помещения | Наименование | Площадь м² |
|---|---|---|
| 1 | Лестничная клетка | 17.2 |
| 2 | Жен.санузел | 7.9 |
| 3 | Муж.санузел | 8.9 |
| 4 | Коридор | 19.2 |
| 5 | Кабинет | 59.8 |
| 6 | Коридор | 17.1 |
| 7 | Кабинет | 59.6 |
| 8 | Холл | 38.1 |
| 9 | Кабинет | 58.9 |
| 10 | Кабинет | 58.2 |
| 11 | Кабинет | 59.7 |
| 12 | Коридор | 62.9 |
| 13 | Кабинет | 58.6 |
| 14 | Кабинет | 58.5 |
| 15 | Кабинет | 59.2 |
| 16 | Кабинет | 56.5 |
| 17 | Кабинет | 22.3 |
| 18 | Коридор | 97.2 |
| 19 | Коридор | 8.6 |
| 20 | Лестничная клетка | 15.8 |
| | Общее | 844.2 |

| | | Подпись | Дата | «Капитальный ремонт здания КГУ “Общеобразовательная школа №4 ” г. Жезказган, ул.Алашахана №15» | Стадия | Лист | Листов |
|---|---|---|---|---|---|---|---|
| | | | | | ЭП | 10 | |
| Выполнил | Алмуханов | | | План на отм. +6.600 (Блок Б) | ТОО «Redline Pro» Шымкент 2022г. | | |

# Общая перспектива

| | | Подпись | Дата | «Капитальный ремонт здания КГУ “Общеобразовательная школа №4 ” г. Жезказган, ул.Алашахана №15» | Стадия | Лист | Листов |
|---|---|---|---|---|---|---|---|
| | | | | | ЭП | 11 | |
| | | | | | | | |
| | | | | | | | |
| Выполнил | Алмуханов | | | Общая перспектива | ТОО «Redline Pro» Шымкент 2022г. | | |
| | | | | | | | |

# Общая перспектива

| | | Подпись | Дата | «Капитальный ремонт здания КГУ “Общеобразовательная школа №4 ” г. Жезказган, ул.Алашахана №15» | Стадия | Лист | Листов |
|---|---|---|---|---|---|---|---|
| | | | | | ЭП | 12 | |
| Выполнил | Алмуханов | | | Общая перспектива | ТОО «Redline Pro» Шымкент 2022г. | | |

# Общая перспектива

| | | Подпись | Дата | «Капитальный ремонт здания КГУ “Общеобразовательная школа №4 ” г. Жезказган, ул.Алашахана №15» | Стадия | Лист | Листов |
|---|---|---|---|---|---|---|---|
| | | | | | ЭП | 13 | |
| | | | | | | | |
| Выполнил | Алмуханов | | | Общая перспектива | ТОО «Redline Pro» Шымкент 2022г. | | |

# Общая перспектива

| | | Подпись | Дата | «Капитальный ремонт здания КГУ “Общеобразовательная школа №4 ” г. Жезказган, ул.Алашахана №15» | Стадия | Лист | Листов |
|---|---|---|---|---|---|---|---|
| | | | | | ЭП | 14 | |
| | | | | | | | |
| | | | | | | | |
| Выполнил | Алмуханов | | | Общая перспектива | ТОО «Redline Pro» Шымкент 2022г. | | |
| | | | | | | | |

# Общая перспектива

| | | Подпись | Дата | «Капитальный ремонт здания КГУ “Общеобразовательная школа №4 ” г. Жезказган, ул.Алашахана №15» | Стадия | Лист | Листов |
|---|---|---|---|---|---|---|---|
| | | | | | ЭП | 15 | |
| Выполнил | Алмуханов | | | Общая перспектива | ТОО «Redline Pro» Шымкент 2022г. | | |

# Общая перспектива

| | | Подпись | Дата | «Капитальный ремонт здания КГУ “Общеобразовательная школа №4 ” г. Жезказган, ул.Алашахана №15» | Стадия | Лист | Листов |
|---|---|---|---|---|---|---|---|
| | | | | | ЭП | 16 | |
| | | | | | | | |
| | | | | | | | |
| Выполнил | Алмуханов | | | Общая перспектива | ТОО «Redline Pro» Шымкент 2022г. | | |
| | | | | | | | |

# Общая перспектива

| | | Подпись | Дата | «Капитальный ремонт здания КГУ “Общеобразовательная школа №4 ” г. Жезказган, ул.Алашахана №15» | Стадия | Лист | Листов |
|---|---|---|---|---|---|---|---|
| | | | | | ЭП | 17 | |
| | | | | | | | |
| Выполнил | Алмуханов | | | Общая перспектива | ТОО «Redline Pro» Шымкент 2022г. | | |