Жауапкершілігі шектеулі серіктестігі

SALA

Товарищество с ограниченной ответственностью

Мемлекеттік лицензия №14007826 от 30.05.2014г. Государственная лицензия
БИН 060840005001 , р/с № KZ 218 560 000 007 008 641, БИК 191201783, в АО Банк Центр Кредит

Атырау қаласы, Құлманова 147 н..п.1 Тел.факс +7(7122)504668 г.Атырау, ул.Кулманова 147 н.п.1, .

РАБОЧИЙ ПРОЕКТ

«Разработка проектно-сметной документации капитальный ремонт административного здания в поселке Макат, Макатского района, Атырауской области»

Архитектурно-строительные решения (АС)

г. Атырау 2024 г.

Жауапкершілігі шектеулі серіктестігі

SALA

Товарищество с ограниченной ответственностью

Мемлекеттік лицензия №14007826 от 30.05.2014г. Государственная лицензия
БИН 060840005001 , р/с № KZ 218 560 000 007 008 641, БИК 191201783, в АО Банк Центр Кредит

Атырау қаласы, Құлманова 147 н..п.1 Тел.факс +7(7122)504668 г.Атырау, ул.Кулманова 147 н.п.1, .

РАБОЧИЙ ПРОЕКТ

«Разработка проектно-сметной документации капитальный ремонт административного здания в поселке Макат, Макатского района, Атырауской области»

Архитектурно-строительные решения (АС)

Директор **Қадыров Д. Ж.**

Главный инженер проекта **Қадыров Д. Ж.**

г. Атырау 2024 г.

ВЕДОМОСТЬ ОСНОВНЫХ КОМЛЕКТОВ

ОБОЗНАЧЕНИЕ	НАИМЕНОВАНИЕ КОМПЛЕКТА	ПРИМЕЧАНИЕ
АР	АРХИТЕКТУРНО–СТРОИТЕЛЬНЫЕ РЕШЕНИЯ	
ВК	ВОДОПРОВОД И КАНАЛИЗАЦИЯ	
ОВ	ОТОПЛЕНИЕ, ВЕНТИЛЯЦИЯ И КОНДИЦИОНИРОВАНИЕ	
ЭС	ЭЛЕКТРОСНАБЖЕНИЕ	
ПС	ПОЖАРНАЯ СИГНАЛИЗАЦИЯ	
СС.1	СЛАБОТОЧНЫЕ СЕТИ (ТЕЛЕФОНИЗАЦИЯ)	
СС.2	СЛАБОТОЧНЫЕ СЕТИ (ВИДЕОДОМОФОН)	
ВН	ВИДЕОНАБЛЮДЕНИЕ	

ВЕДОМОСТЬ РАБОЧИХ ЧЕРТЕЖЕЙ ОСНОВНОГО КОМПЛЕКТА АС

ЛИСТ	НАИМЕНОВАНИЕ	НОМЕР ДОКУМЕНТА	ПРИМЕЧАНИЕ
1	ОБЩИЕ ДАННЫЕ (НАЧАЛО)		
2	ОБЩИЕ ДАННЫЕ (ОКОНЧАНИЕ)		
3	ПЛАН ДО ИЗМЕНЕНИЙ 1 ГО ЭТАЖА		
4	ПЛАН ДО ИЗМЕНЕНИЙ 2 ГО ЭТАЖА		
5	ПЛАН ПОСЛЕ ИЗМЕНЕНИЙ 1 ГО ЭТАЖА		
6	ПЛАН ПОСЛЕ ИЗМЕНЕНИЙ 2 ГО ЭТАЖА		
7	РАЗРЕЗ 1–1		
8	ПЛАН КРОВЛЯ		
9	ФАСАД ПО ОСЯМ А–Б		
10	ФАСАД ПО ОСЯМ 1–3		
11	ПЛАН ПОЛОВ 1 ГО ЭТАЖА		
12	ПЛАН ПОЛОВ 2 ГО ЭТАЖА		
13	ВЕДОМОСТЬ ОТДЕЛКИ ПОМЕЩЕНИЙ		
14	ПЛАН СТРОПИЛ		

СОГЛАСОВАНО:

ВЗАМ. ИНВ. N

ПОДПИСЬ И ДАТА

ИНВ. N ПОДЛ.

ПРОЕКТ ВЫПОЛНЕН С СОБЛЮДЕНИЕМ ДЕЙСТВУЮЩИХ НОРМ И ПРАВИЛ, СООТВЕТСТВУЕТ НОРМАМ И ПРАВИЛАМ ВЗРЫВО– И ПОЖАРОБЕЗОПАСНОСТИ И ОБЕСПЕЧИВАЕТ БЕЗОПАСНУЮ ЭКСПЛУАТАЦИЮ ЗАПРОЕКТИРОВАННЫХ ОБЪЕКТОВ.

ГЛАВНЫЙ ИНЖЕНЕР ПРОЕКТА _____ КАДЫРОВ Д.

ИЗМ.	КОЛ.УЧ.	ЛИСТ	N°ДОК.	ПОДПИСЬ	ДАТА
РАЗРАБОТАЛ		ДЕМЕН Н.			
ПРОВЕРИЛ		КАДЫРОВ Д.			
ГИП		КАДЫРОВ Д.			

АС

РАЗРАБОТКА ПРОЕКТНО–СМЕТНОЙ ДОКУМЕНТАЦИИ НА КАПИТАЛЬНЫЙ РЕМОНТ АДМИНИСТРАТИВНОГО ЗДАНИЯ ПО АДРЕСУ : ОБЛ. АТЫРАУ Р–Н МАКАТ, П. МАКАТ, ОТД. ЕГЕМЕН, ЗД. #5

АРХИТЕКТУРНО–СТРОИТЕЛЬНЫЕ РЕШЕНИЯ

СТАДИЯ	ЛИСТ	ЛИСТОВ
РП	1	

ОБЩИЕ ДАННЫЕ (НАЧАЛО)

ТОО SALA ГСЛ №17010994

А3 (420x297мм)

КОНСТРУКТИВНЫЕ РЕШЕНИЯ

ЗДАНИЕ 5-ЭТАЖЕЙ ИМЕЕТ ПРЯМОУГОЛЬНУЮ ФОРМУ В ПЛАНЕ
С РАЗМЕРАМИ 12.6 Х 24,6 М. ЖИЛОЙ ДОМ – II КЛАССА.
ЗДАНИЕ 5-Х ЭТАЖНОЕ .
ВЫСОТА ЭТАЖА – 3,3 М.
ЗДАНИЕ КАРКАСНОЕ С ЖЕЛЕЗОБЕТОННЫМИ КОЛОННАМИ И МОНОЛИТНЫМ ЖЕЛЕЗОБЕТОННЫМ ПЕРЕКРЫТИЕМ.
ФУНДАМЕНТЫ – ЛЕНТОЧНЫЕ, МОНОЛИТНЫЕ ЖЕЛЕЗОБЕТОННЫЕ.
НАРУЖНЫЕ СТЕНЫ ВЫПОЛНИТЬ ИЗ ГАЗОБЛОКОВ ТОЛЩ.300ММ, МАРКИ М400, НА КЛЕЮ «CERESIT»,
ТОЛЩИНОЙ 1-3 ММ, РАСХОД КЛЕЯ НА 1М3 – 27КГ, С ПРОДОЛЬНЫМ АРМИРОВАНИЕМ В РАЙОНЕ КОЛОННЫ АРМАТУРОЙ 2 Ø12А-III ГОСТ 5781-82, ОБЩЕЙ ДЛИНОЙ СТЕРЖНЯ 600 ММ (ВЕСОМ – 0,53КГ, 9900ШТ, ВСЕГО-5247КГ) С ЗАДЕЛКОЙ В Ж/Б КОЛОННУ НА ГЛУБИНУ 180 ММ.
ВНУТРЕННИЕ СТЕНЫ И ПЕРЕГОРОДКИ ИЗ ГАЗОБЛОКОВ ТОЛЩ. 100 ММ И 200 ММ, МАРКИ М400, УЛОЖИТЬ НА КЛЕЙ «CERESIT».
ПЕРЕКРЫТИЕ – МОНОЛИТНОЕ Ж/Б КЛ. В25; ТОЛЩ. 200ММ.
КОЛОННЫ – МОНОЛИТНЫЕ ЖЕЛЕЗОБЕТОННЫЕ ИЗ БЕТОНА КЛ.В20.
КРОВЛЯ – ИЗ МЕТАЛЛОЧЕРЕПИЦЫ ПО ДЕРЕВЯННОЙ ОБРЕШЕТКЕ. УТЕПЛИТЕЛЬ – «ISOVER» Y=120КГ/М3 – 120ММ.
ОКОННЫЕ БЛОКИ – МЕТАЛЛОПЛАСТИКОВЫЕ.
ПОЛЫ – В КАБИНЕТАХ – ЛАМИНАТ КОРИДОРЕ – КЕРАМИЧЕСКАЯ ПИЛТА, В САН.УЗЛАХ – ТЕПЛЫЕ ПОЛЫ ПО СЕРИИ 2.244-1:6, 1.7
ЛЕСТНИЦА – СБОРНЫЕ, МОНОЛИТНЫЕ ЖЕЛЕЗОБЕТОННЫЕ КЛ.В20.
ЛЕСТНИЧНЫЕ ПЛОЩАДКИ – МОНОЛИТНЫЕ ЖЕЛЕЗОБЕТОННЫЕ КЛ.В20.
ПРИ КЛАДКЕ СТЕН В ОТКОСАХ ДВЕРНЫХ ПРОЕМОВ ЗАЛОЖИТЬ АНТИСЕПТИРОВАННЫЕ ДЕРЕВЯННЫЕ ПРОБКИ РАЗМЕРОМ 250Х120Х75(Н) НА ВЫСОТЕ 300ММ ОТ НИЗА ПРОЕМА И ВЫШЕ ЧЕРЕЗ 600ММ, НО НЕ МЕНЕЕ ДВУХ С КАЖДОЙ СТОРОНЫ ДЛЯ КРЕПЛЕНИЯ ДВЕРНЫХ И ОКОННЫХ КОРОБОК. ДЕРЕВЯННЫЕ ЭЛЕМЕНТЫ, СОПРИКАСАЮЩИЕСЯ С КЛАДКОЙ, БЕТОНОМ, МЕТАЛЛОМ АНТИСЕПТИРОВАТЬ И ОТДЕЛИТЬ ОТ НИХ ПРОКЛАДКОЙ ТОЛЯ. ГИДРОИЗОЛЯЦИЯ БОКОВЫХ ПОВЕРХНОСТЕЙ ПРИНЯТА БИТУМНАЯ МАСТИКА ТУ-102-186-78 ОБЩЕЙ ТОЛЩ.2,5ММ, СООТВЕТСТВУЮЩАЯ СОГЛАСНО СНИП РК 2.01-19-2004, ТРЕБУЕМАЯ ДЛЯ ПОКРЫТИЯ БЕТОННЫХ ПОВЕРХНОСТЕЙ ОТ ВОЗДЕЙСТВИЯ СРЕДНЕАГРЕССИВНОЙ СРЕДЫ. ГОРИЗОНТАЛЬНУЮ ГИДРОИЗОЛЯЦИЮ ВЫПОЛНИТЬ ИЗ ЦЕМЕНТНОГО РАСТВОРА СОСТАВА 1:2.ВОКРУГ ЗДАНИЯ ВЫПОЛНИТЬ БЕТОННУЮ ОТМОСТКУ ШИРИНОЙ 100СМ.
НАРУЖНАЯ ОТДЕЛКА: ЦОКОЛЬНЫЙ ЭТАЖ – СПЛИТЕРНАЯ ПЛИТКА ПОД «РВАННЫЙ КАМЕНЬ», С ПРИМЕНЕНИЕМ КЛЕЯ «CERESIT». ВЫШЕ ПО – ЗАГРУНТОВАННОЙ ВНЕШНЕЙ ПОВЕРХНОСТИ СОСТАВОМ «CERESIT», ШТУКАТУРНОЙ СЕТКИ ИЗ СПЕЦИАЛЬНО ЩЕЛОЧЕСТОЙКОГО СТЕКЛОВОЛОКНА, ВНЕШНИЙ ШТУКАТУРНЫЙ СЛОЙ ТОЛЩИНОЙ 7-9 ММ, ВЫПОЛНЕННЫЙ ФАСАДНОЙ ШТУКАТУРНОЙ СМЕСЬЮ «CERESIT» И КОНЕЧНЫЙ СЛОЙ ОКРАСКИ, ВЫПОЛНЕННЫЙ РАЗЛИЧНЫМИ ПАРОПРОНИЦАЕМЫМИ ЭЛАСТИЧНЫМИ КРАСКАМИ «ЛАТЕКСНЫЕ КРАСКИ».
«САНИТАРНО-ЭПИДЕМИОЛОГИЧЕСКИЕ ТРЕБОВАНИЯ К СОДЕРЖАНИЮ И ЭКСПЛУАТАЦИИ ЖИЛЫХ И ДРУГИХ ПОМЕЩЕНИЙ, ОБЩЕСТВЕННЫХ ЗДАНИЙ» УТВЕРЖДЕННЫХ ПОСТАНОВЛЕНИЕМ ПРАВИТЕЛЬСТВА РК ОТ 1 ДЕКАБРЯ 2011 ГОДА №1431

ПРОТИВОПОЖАРНЫЕ МЕРОПРИЯТИЯ

ПРОТИВОПОЖАРНЫЕ МЕРОПРИЯТИЯ В ПРОЕКТЕ ВЫПОЛНЕНЫ В СООТВЕТСТВИИ С ТРЕБОВАНИЯМИ СНиП РК 2.02-05-2009 "ПОЖАРНАЯ БЕЗОПАСНОСТЬ ЗДАНИЙ И СООРУЖЕНИЙ", СНИП РК 3.02-02-2009 "ОБЩЕСТВЕННЫЕ ЗДАНИЯ И СООРУЖЕНИЯ" КОЛИЧЕСТВО ВЫХОДОВ – 4. ДВЕРИ НА ПУТЯХ ЭВАКУАЦИИ ОТКРЫВАЮТСЯ НАРУЖУ. ВСЕ ДЕРЕВЯННЫЕ ЭЛЕМЕНТЫ ДОЛЖНЫ БЫТЬ ПРОПИТАНЫ ВОДНЫМ РАСТВОРОМ АНТИСЕПТИКА И ОБРАБОТАТЬ БИОГНЕЗАЩИТНЫМ ПОКРЫТИЕМ (КАРБОНИДНАЯ КРАСКА ФАМ – 2 СЛОЯ)

ХАРАКТЕРИСТИКА ПЛОЩАДКИ СТРОИТЕЛЬСТВА

РАЙОН СТРОИТЕЛЬСТВА ОТНОСИТСЯ К IV Г СТРОИТЕЛЬНО-КЛИМАТИЧЕСКОМУ ПОДРАЙОНУ И ИМЕЕТ СЛЕДУЮЩИЕ ХАРАКТЕРИСТИКИ:
- РАСЧЕТНАЯ ЗИМНЯЯ ТЕМПЕРАТУРА НАРУЖНОГО ВОЗДУХА –19°С;
- ВЕС СНЕГОВОГО ПОКРОВА – 50 КГС/М2
- СКОРОСТНОЙ НАПОР ВЕТРА – 48 КГС/М2
- НОРМАТИВНАЯ ГЛУБИНА ПРОМЕРЗАНИЯ ГРУНТОВ:
  ДЛЯ СУПЕСИ –0,67М.
  ДЛЯ КРУПНООБЛОМОЧНОГО ГРУНТА –0,83М.

СПЕЦИАЛЬНЫЕ МЕРОПРИЯТИЯ

АНТИКОРРОЗИЙНАЯ ЗАЩИТА СТРОИТЕЛЬНЫХ КОНСТРУКЦИЙ ЗАПРОЕКТИРОВАНА СОГЛАСНО ТРЕБОВАНИЙ СНИП 3.04.03-85 "ЗАЩИТА СТРОИТЕЛЬНЫХ КОНСТРУКЦИЙ И СООРУЖЕНИЙ ОТ КОРРОЗИИ". ВСЕ СТАЛЬНЫЕ ЭЛЕМЕНТЫ НАРУЖНОЙ И ВНУТРЕННЕЙ КОНСТРУКЦИИ МЕТАЛЛИЧЕСКИЕ, ОГРАЖДЕНИЯ ЛЕСТНИЧНЫХ МАРШЕЙ И ДРУГИЕ СТАЛЬНЫЕ ЭЛЕМЕНТЫ, ПОДВЕРЖЕННЫЕ АТМОСФЕРНЫМ ЯВЛЕНИЯМ, ПОКРЫТЬ СЛАНЦЕВИНИЛОВЫМ ЛАКОМ СП-795 ПО ТУ 6-10-2001-85 БЕЗ ГРУНТОВКИ КОЛИЧЕСТВОМ СЛОЕВ ОБЩЕЙ ТОЛЩИНОЙ 80 МКМ.(НАРУЖНЫЕ) И ВНУТРЕННЕЙ ЭКСПЛУАТАЦИИ – ПЕНЕРТАЛЕВЫМИ ЛАКАМИ МАРКИ ПФ115 ГОСТ 6465-76* ЦВЕТОМ В ЗАВИСИМОСТИ ОТ НАЗНАЧЕНИЯ. РАБОТЫ ПО АНТИКОРРОЗИЙНОЙ ЗАЩИТЕ ВЫПОЛНЯТЬ В СООТВЕТСТВИИ С ТРЕБОВАНИЯМИ
СНИП 3.04.03-85 "ЗАЩИТА СТРОИТЕЛЬНЫХ КОНСТРУКЦИЙ И СООРУЖЕНИЙ ОТ КОРРОЗИИ"

ТЕХНИКО-ЭКОНОМИЧЕСКИЕ ПОКАЗАТЕЛИ

No.	НАИМЕНОВАНИЕ ПОКАЗАТЕЛЯ	КОЛИЧЕСТВО	ИТОГО
1	КОЛИЧЕСТВО ЭТАЖЕЙ	2	
2	ОБЩАЯ ПЛОЩАДЬ	1060.11	
3	ПЛОЩАДЬ ЗАСТРОЙКИ	602	
4	ОБЩИЙ СТРОИТЕЛЬНЫЙ ОБЪЕМ	6620	

СОГЛАСОВАНО:

ВЗАМ. ИНВ. N

ПОДПИСЬ И ДАТА

ИНВ. N ПОДЛ.

ИЗМ.	КОЛ.УЧ.	ЛИСТ	N°ДОК.	ПОДПИСЬ	ДАТА
РАЗРАБОТАЛ		ДЕМЕН Н.			
ПРОВЕРИЛ		КАДЫРОВ Д.			
ГИП		КАДЫРОВ Д.			

АС

РАЗРАБОТКА ПРОЕКТНО-СМЕТНОЙ ДОКУМЕНТАЦИИ НА КАПИТАЛЬНЫЙ РЕМОНТ АДМИНИСТРАТИВНОГО ЗДАНИЯ ПО АДРЕСУ : ОБЛ. АТЫРАУ Р-Н МАКАТ, П. МАКАТ, ОТД. ЕГЕМЕН, ЗД. #5

АРХИТЕКТУРНО-СТРОИТЕЛЬНЫЕ РЕШЕНИЯ

СТАДИЯ	ЛИСТ	ЛИСТОВ
РП	2	

ОБЩИЕ ДАННЫЕ (ОКОНЧАНИЕ)

ТОО SALA ГСЛ №17010994

А3 (420х297мм)

План этажа до перепланировки
1-го этажа

Масштаб 1:100

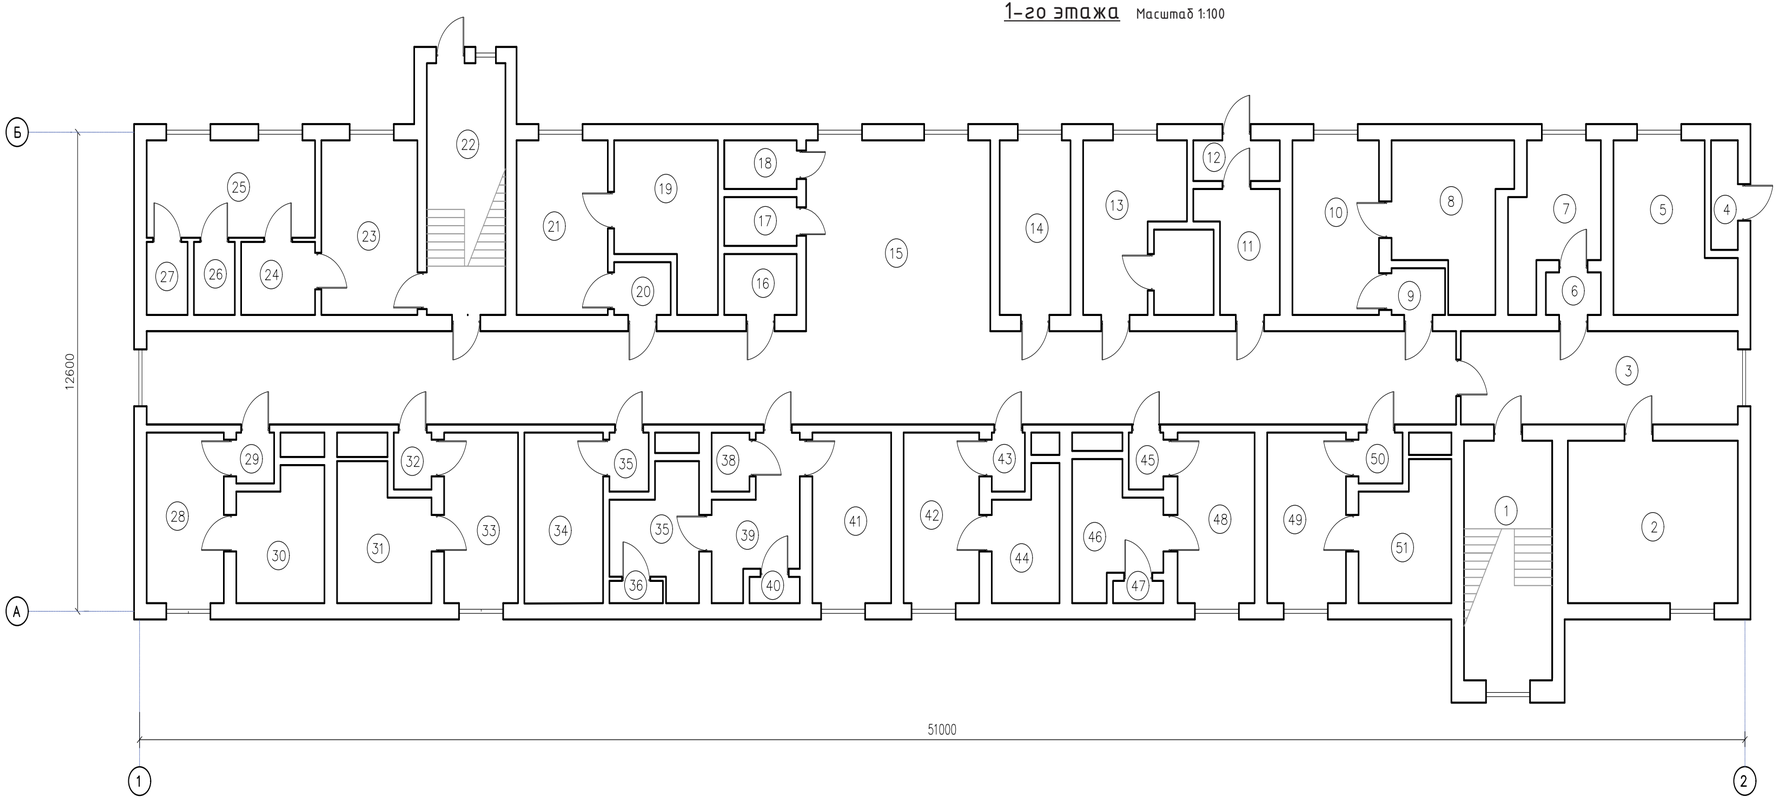

ЭКСПЛИКАЦИЯ ПОМЕЩЕНИЙ

№	Наименование	Площадь м²			
1	Лест.площадка	16,5	29	Коридор	1,4
2	Кабинет раб.здравохр	21,3	30	Палата	8,6
3	Приемна	20,2	31	Палата	9,2
4	Кладовая	1,9	32	Коридор	1,8
5	Кабинет глав. спец.	13,7	33	Санузел	8,4
6	Коридор	1,9	34	Санузел	8,3
7	Кабинет	9,1	35	Коридор	1,8
8	Санузел	9,2	36	Внутр. тамбур	0,8
9	Коридор	1,7	37	Склад помещение	7,4
10	Палата	11,8	38	Кладовая	1,5
11	Коридор	7,9	39	Коридор	7,9
12	Санузел	1,5	40	Внутр. тамбур	1,1
13	Столовая	11,2	41	Приемная	10,2
14	Процедурная	9,7	42	Палата	9,8
15	Коридор	123,1	43	Коридор	1,5
16	Коридор	3,4	44	Палата	9,5
17	Гардероб	2,8	45	Коридор	7,6
18	Гардероб	2,8	46	Внутр. тамбур	0,9
19	Аптека	11,4	47	Кладовая	1,5
20	Коридор	2,2	48	Бак.лаборатория	10,1
21	Палата	12,3	49	Палата	10,1
22	Лест. площадка	15,5	50	Коридор	1,7
23	Дежур.помещение	13,1	51	Санузел	9,2
24	Коридор	4,2			
25	Комната	12,8			
26	Кладовая	2,4			
27	Коридор	2,4			
28	Палата	10,2			

ИЗМ.	КОЛ.УЧ.	ЛИСТ	N°ДОК.	ПОДПИСЬ	ДАТА
РАЗРАБОТАЛ		ДЕМЕН Н.			
ПРОВЕРИЛ		КАДЫРОВ Д.			
ГИП		КАДЫРОВ Д.			

АС

РАЗРАБОТКА ПРОЕКТНО-СМЕТНОЙ ДОКУМЕНТАЦИИ НА КАПИТАЛЬНЫЙ РЕМОНТ АДМИНИСТРАТИВНОГО ЗДАНИЯ ПО АДРЕСУ : ОБЛ. АТЫРАУ Р-Н МАКАТ, П. МАКАТ, ОТД. ЕГЕМЕН, ЗД. #5

АРХИТЕКТУРНО-СТРОИТЕЛЬНЫЕ РЕШЕНИЯ

СТАДИЯ	ЛИСТ	ЛИСТОВ
РП	3	

ПЛАН ДО ИЗМЕНЕНИЙ 1 ГО ЭТАЖА

ТОО SALA ГСЛ №17010994

План этажа до перепланировки 2-го этажа

Масштаб 1:100

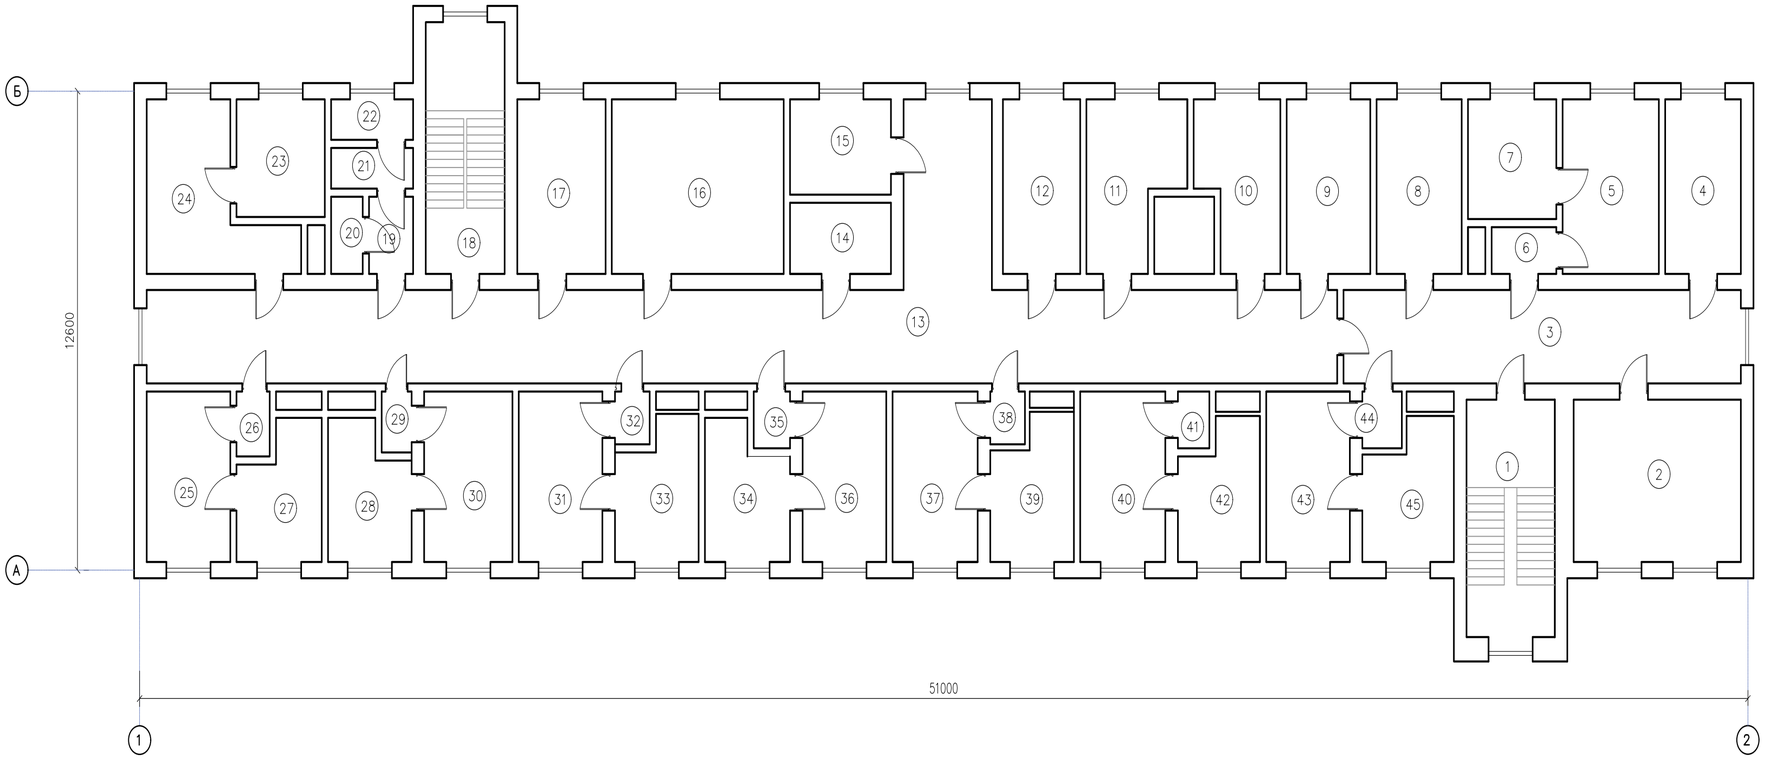

ЭКСПЛИКАЦИЯ ПОМЕЩЕНИЙ

№	Наименование	Площадь м²
1	Лест.площадка	16,4
2	Кабинет глав.врача	20,1
3	Коридор	29,1
4	Отдел кадров	10,3
5	Бухгалтерия	13,1
6	Коридор	2,1
7	Бухгалтерия	8,3
8	Архив	11,7
9	Ком.сестры хоз.	11,5
10	Столовая	10,1
11	Кухня	11,1
12	Процедурная	10,5
13	Коридор	100,1
14	Гардероб	4,3
15	Ком. стар. медсестра	7,7
16	Актив.кабиннет	23,7
17	Кабинет врача	11,8
18	Лест. площадка	15,5
19	Коридор	2,9
20	Кладовая	2,1
21	Умывальная	2,5
22	Туалет	2,6
23	Санузел	8,1
24	Палата №7	14,1
25	Палата №6	11,1
26	Коридор	1,7
27	Санузел	8,1
28	Санузел	8,2
29	Коридор	1,5
30	Палата №5	11,6
31	Палата №4	11,1
32	Коридор	1,4
33	Санузел	8,4
34	Санузел	8,3
35	Коридор	1,6
36	Палата №3	11,4
37	Палата №2	11,3
38	Коридор	1,4
39	Санузел	8,6
40	Палата №1	1,13
41	Коридор	1,5
42	Санузел	8,2
43	Организат. отдел	11,1
44	Коридор	1,6
45	Организат. отдел	9,1

ИЗМ.	КОЛ.УЧ.	ЛИСТ	N°ДОК.	ПОДПИСЬ	ДАТА
РАЗРАБОТАЛ		ДЕМЕН Н.			
ПРОВЕРИЛ		КАДЫРОВ Д.			
ГИП		КАДЫРОВ Д.			

АС

РАЗРАБОТКА ПРОЕКТНО-СМЕТНОЙ ДОКУМЕНТАЦИИ НА КАПИТАЛЬНЫЙ РЕМОНТ АДМИНИСТРАТИВНОГО ЗДАНИЯ ПО АДРЕСУ : ОБЛ. АТЫРАУ Р-Н МАКАТ, П. МАКАТ, ОТД. ЕГЕМЕН, ЗД. #5

АРХИТЕКТУРНО-СТРОИТЕЛЬНЫЕ РЕШЕНИЯ

СТАДИЯ	ЛИСТ	ЛИСТОВ
РП	4	

ПЛАН ДО ИЗМЕНЕНИЙ 2 ГО ЭТАЖА

ТОО SALA ГСЛ №17010994

План после перепланировки 1-го этажа.

Масштаб 1:100

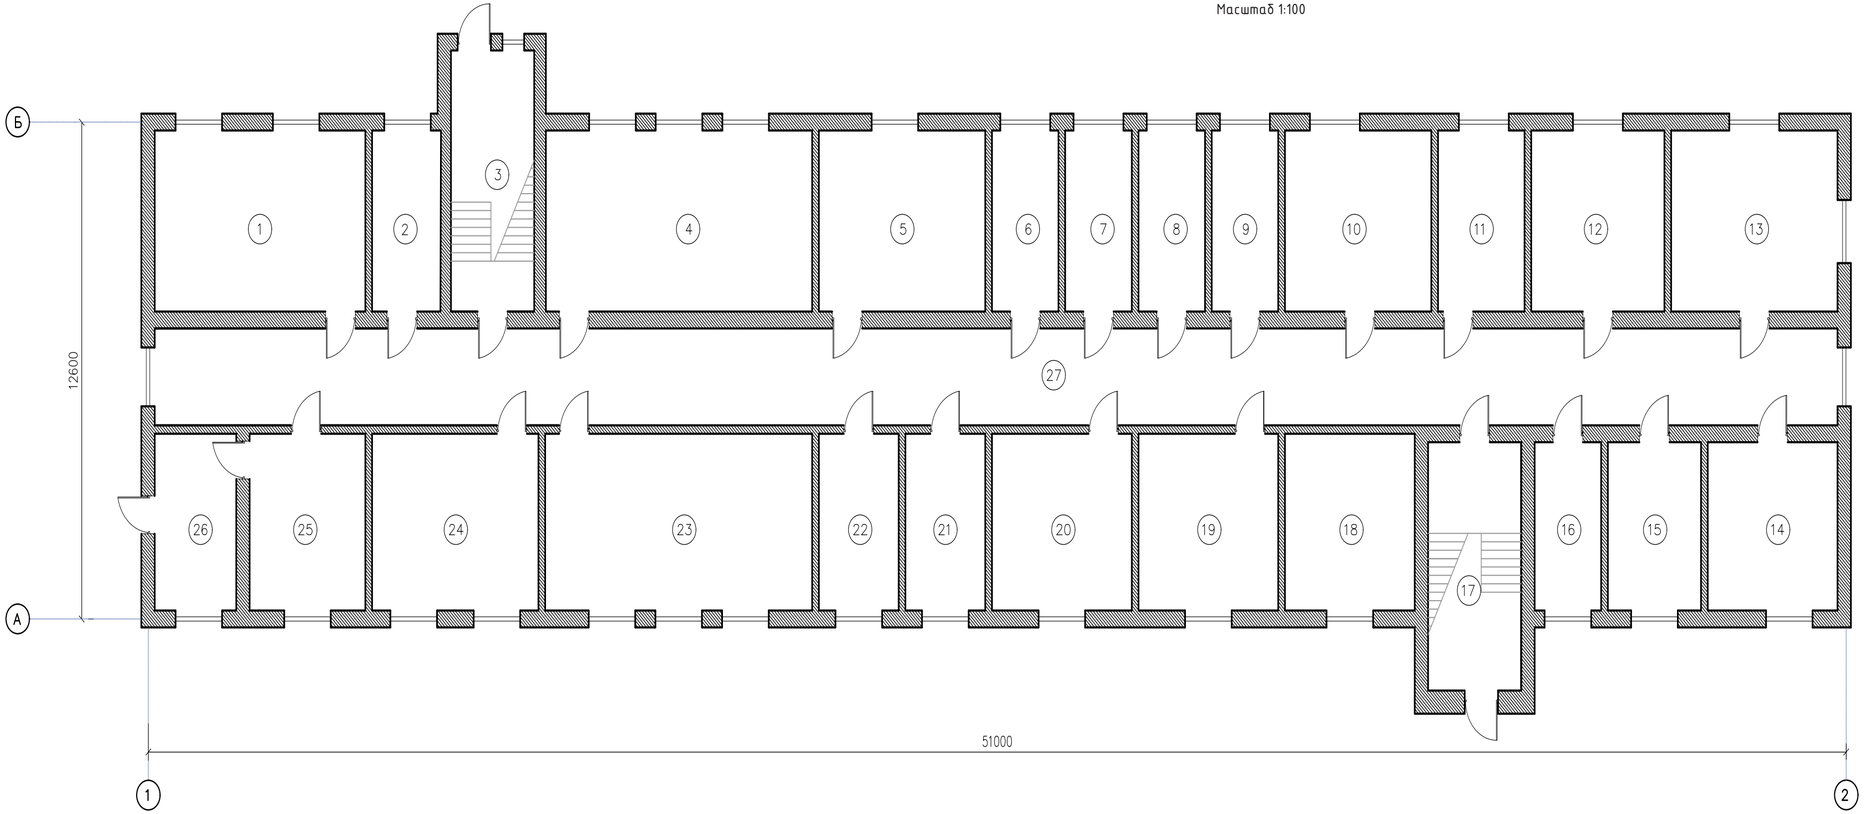

ЭКСПЛИКАЦИЯ ПОМЕЩЕНИЙ

№	Наименование	Площадь м²
1	Акт зал	27,2
2	Глава фермы	7,8
3	Лестница	15,5
4	Кабинет	34,4
5	Кабинет	21,5
6	Санузел	8,6
7	Санузел	8,6
8	Мед. кабинет	8,6
9	Мед. кабинет	8,6
10	Изоляционная комната	18,9
11	Гардероб	11,2
12	Подсобное помещение	17,2
13	Электрик,оператор,плотник,сантехник	21,5
14	Служебный туалет	15,6
15	Склад	11,2
16	Охрана	8,0
17	Лестница	16,5
18	Массаж кабинет	16,4
19	Кабинет	17,6
20	Психолог кабинет	17,6
21	Кабинет	10,0
22	Кабинет	10,0
23	Кабинет	33,7
24	Столовая	21,0
25	Кухня	14,6
26	Кухня склад	10,3
27	Коридор	116,3

ИЗМ.	КОЛ.УЧ.	ЛИСТ	N°ДОК.	ПОДПИСЬ	ДАТА
РАЗРАБОТАЛ		ДЕМЕН Н.			
ПРОВЕРИЛ		КАДЫРОВ Д.			
ГИП		КАДЫРОВ Д.			

АС

РАЗРАБОТКА ПРОЕКТНО-СМЕТНОЙ ДОКУМЕНТАЦИИ НА КАПИТАЛЬНЫЙ РЕМОНТ АДМИНИСТРАТИВНОГО ЗДАНИЯ ПО АДРЕСУ: ОБЛ. АТЫРАУ Р-Н МАКАТ, П. МАКАТ, ОТД. ЕГЕМЕН, ЗД. #5

АРХИТЕКТУРНО-СТРОИТЕЛЬНЫЕ РЕШЕНИЯ

СТАДИЯ	ЛИСТ	ЛИСТОВ
РП	5	

ПЛАН ПОСЛЕ ИЗМЕНЕНИЙ 1 ГО ЭТАЖА

ТОО SALA ГСЛ №17010994

План после перепланировки 2-го этажа.

Масштаб 1:100

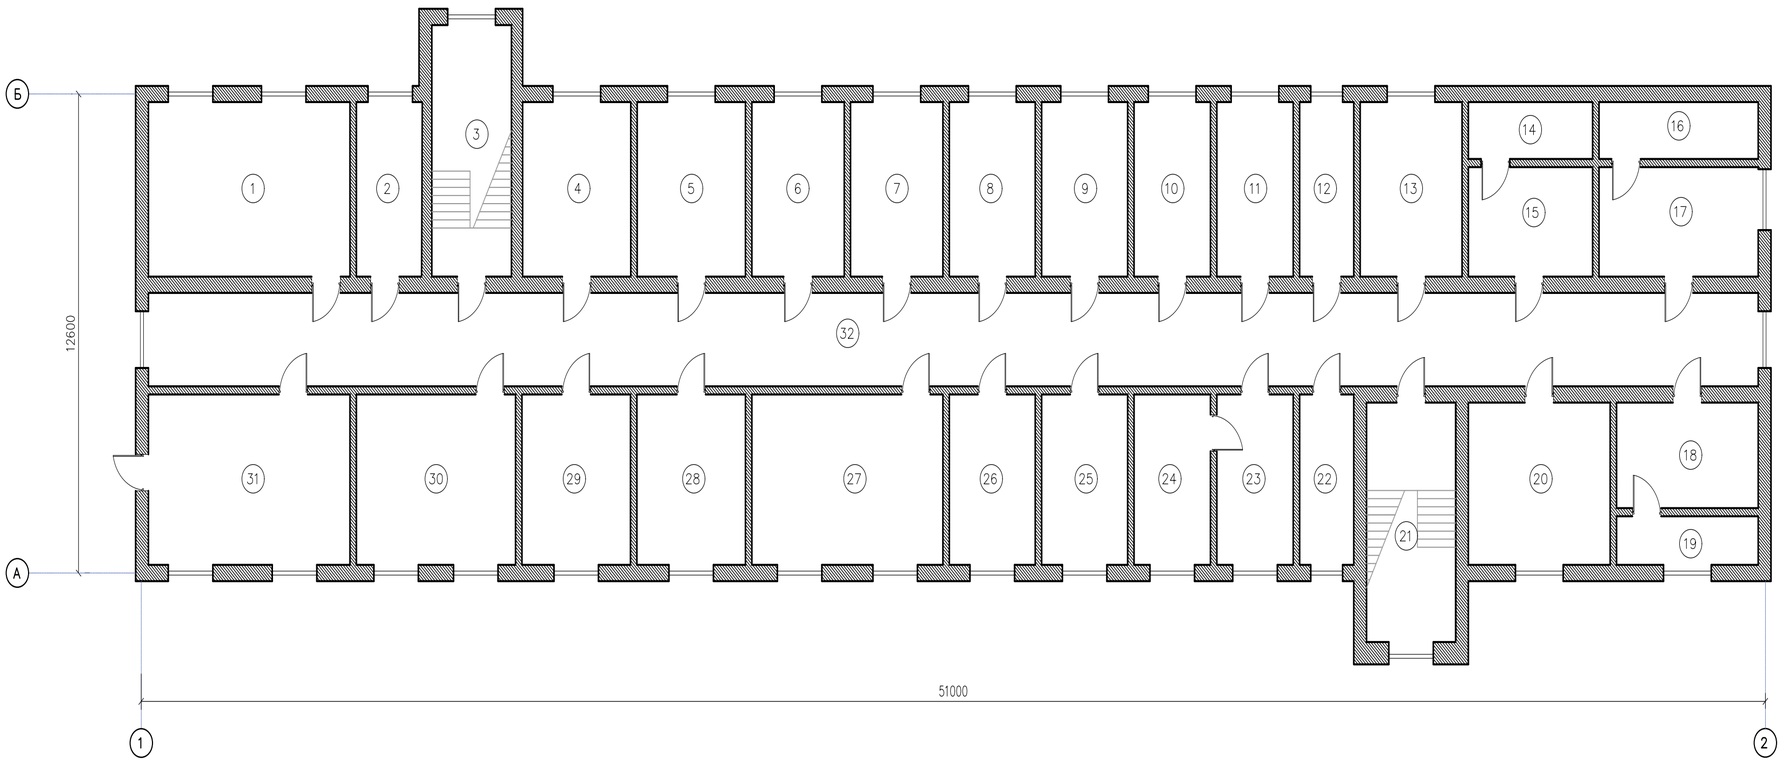

ЭКСПЛИКАЦИЯ ПОМЕЩЕНИЙ

№	Наименование	Площадь м²
1	Кабинет	16,90
2	Учебная комната	8,90
3	Лестница	15,50
4	Учебная комната	14,62
5	Учебная комната	14,62
6	Учебная комната	12,47
7	Учебная комната	12,47
8	Санузел	11,61
9	Санузел	11,61
10	Центральная комната для персонала	10,32
11	Комната социальных работников	14,20
12	Архив	7,31
13	Юрист	13,76
14	Санузел	5,46
15	Кабинет	10,53
16	Санузел	7,0
17	Кабинет	15,50
18	Кабинет	11,57
19	Санузел	5,35
20	Психолог	17,80
21	Лестница	16,52
22	Штатный юрист	7,13
23	Секретарь	10,03
24	Директор	10,08
25	Бухгалтер	11,34
26	Социальный специалист	11,34
27	Рабочая комната	25,20
28	Бефектелог	14,32
29	Логопед	14,32
30	Кабинет	21,00
31	Культурный зал	26,59
32	Коридор	116,26
	Итого:	531,71

ИЗМ.	КОЛ.УЧ.	ЛИСТ	N°ДОК.	ПОДПИСЬ	ДАТА
РАЗРАБОТАЛ		ДЕМЕН Н.			
ПРОВЕРИЛ		КАДЫРОВ Д.			
ГИП		КАДЫРОВ Д.			

АС

РАЗРАБОТКА ПРОЕКТНО-СМЕТНОЙ ДОКУМЕНТАЦИИ НА КАПИТАЛЬНЫЙ РЕМОНТ АДМИНИСТРАТИВНОГО ЗДАНИЯ ПО АДРЕСУ : ОБЛ. АТЫРАУ Р-Н МАКАТ, П. МАКАТ, ОТД. ЕГЕМЕН, ЗД. #5

АРХИТЕКТУРНО-СТРОИТЕЛЬНЫЕ РЕШЕНИЯ

СТАДИЯ	ЛИСТ	ЛИСТОВ
РП	6	

ПЛАН ПОСЛЕ ИЗМЕНЕНИЙ 2 ГО ЭТАЖА

ТОО SALA ГСЛ №17010994

Разрез 1 –1.

Масштаб 1:100

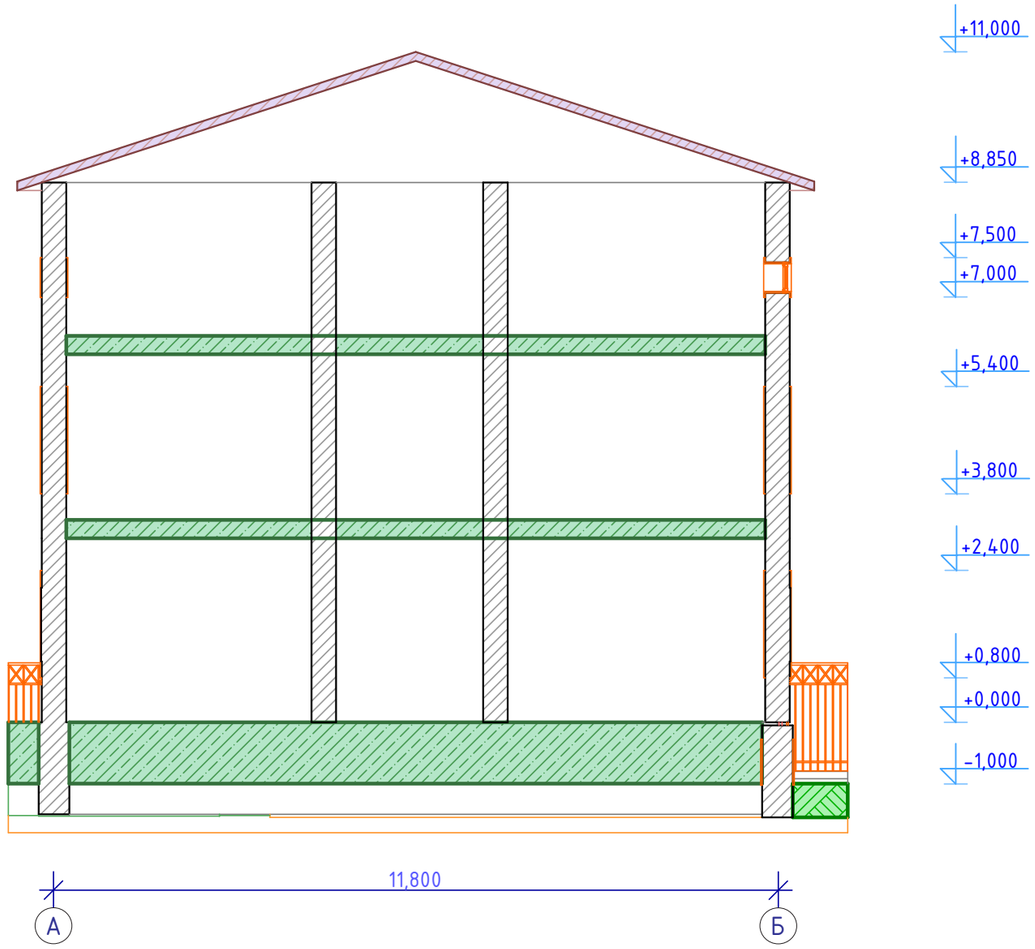

СОГЛАСОВАНО:

ВЗАМ. ИНВ. N

ПОДПИСЬ И ДАТА

ИНВ. N ПОДЛ.

ИЗМ.	КОЛ.УЧ.	ЛИСТ	N°ДОК.	ПОДПИСЬ	ДАТА
РАЗРАБОТАЛ		ДЕМЕН Н.			
ПРОВЕРИЛ		КАДЫРОВ Д.			
ГИП		КАДЫРОВ Д.			

АС

РАЗРАБОТКА ПРОЕКТНО–СМЕТНОЙ ДОКУМЕНТАЦИИ НА КАПИТАЛЬНЫЙ РЕМОНТ АДМИНИСТРАТИВНОГО ЗДАНИЯ ПО АДРЕСУ : ОБЛ. АТЫРАУ Р–Н МАКАТ, П. МАКАТ, ОТД. ЕГЕМЕН, ЗД. #5

АРХИТЕКТУРНО–СТРОИТЕЛЬНЫЕ РЕШЕНИЯ

СТАДИЯ	ЛИСТ	ЛИСТОВ
РП	7	

РАЗРЕЗ А-Б

ТОО SALA
ГСЛ №17010994

А3 (420х297мм)

План кровля.

Масштаб 1:100

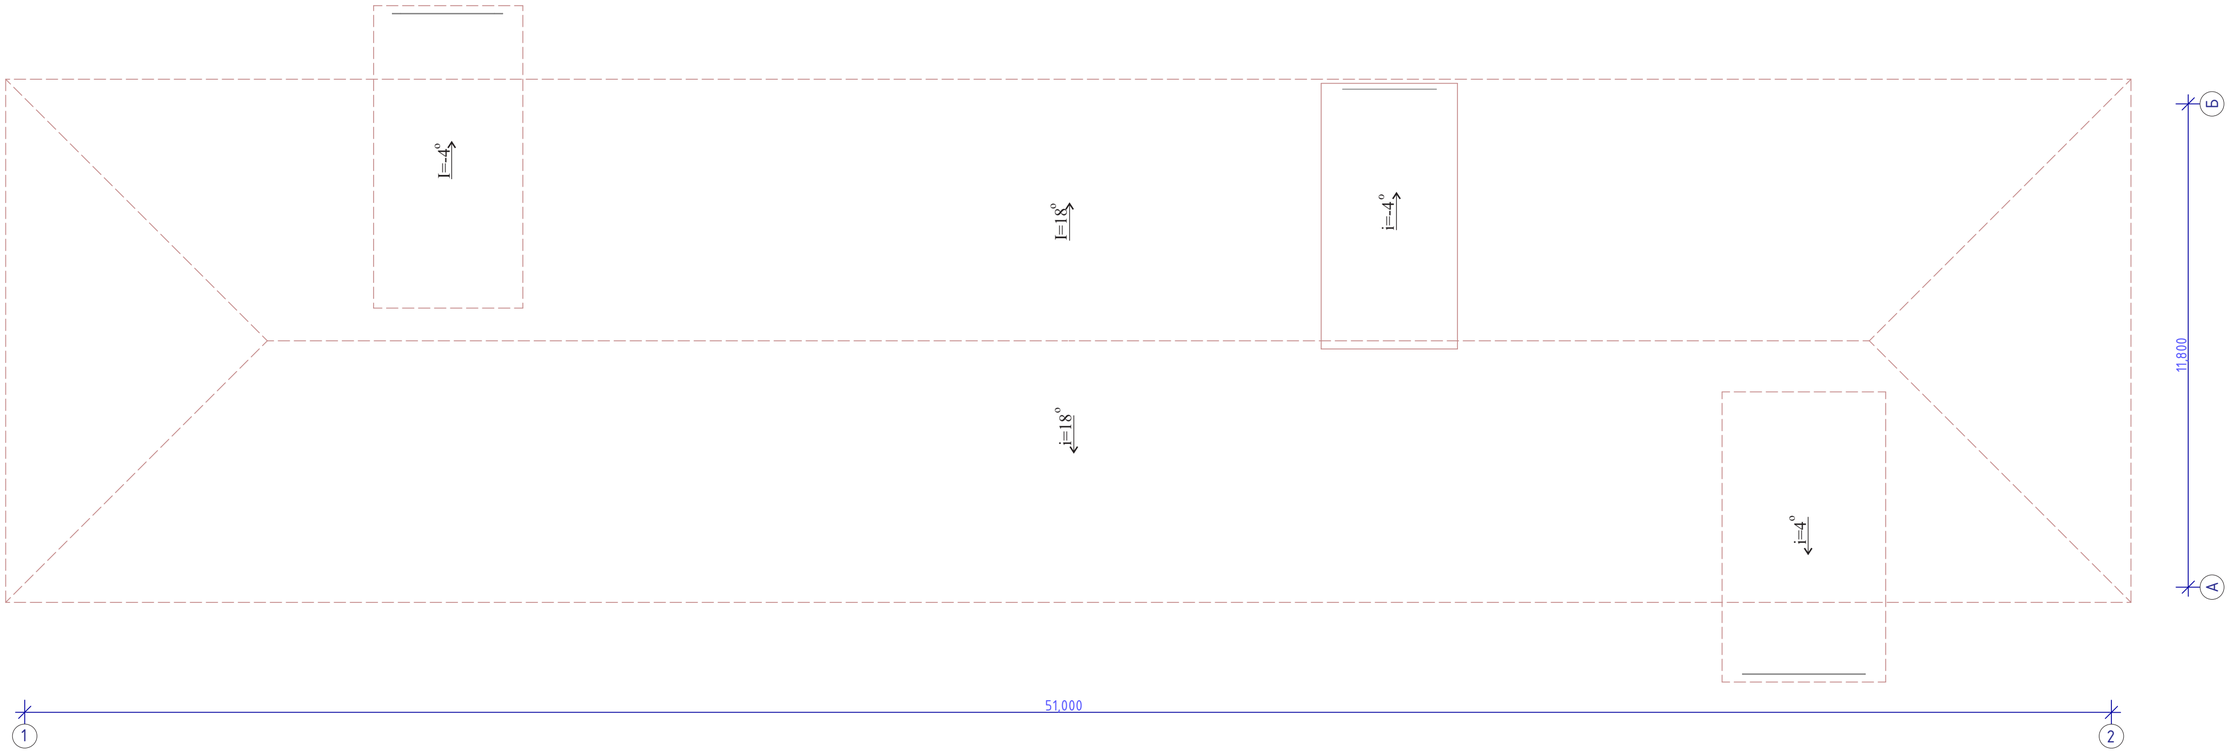

					АС
					РАЗРАБОТКА ПРОЕКТНО–СМЕТНОЙ ДОКУМЕНТАЦИИ НА КАПИТАЛЬНЫЙ РЕМОНТ АДМИНИСТРАТИВНОГО
ИЗМ.	КОЛ.УЧ.	ЛИСТ	N°ДОК.	ПОДПИСЬ	ДАТА	ЗДАНИЯ ПО АДРЕСУ : ОБЛ. АТЫРАУ Р–Н МАКАТ, П. МАКАТ, ОТД. ЕГЕМЕН, ЗД. №5
РАЗРАБОТАЛ		ДЕМЕН Н.				АРХИТЕКТУРНО–СТРОИТЕЛЬНЫЕ РЕШЕНИЯ
ПРОВЕРИЛ		КАДЫРОВ Д.				ПЛАН КРОВЛЯ
ГИП		КАДЫРОВ Д.				

СТАДИЯ	ЛИСТ	ЛИСТОВ
РП	8	

ТОО SALA
ГСЛ №17010994

Фасад по осям.

Масштаб 1:100

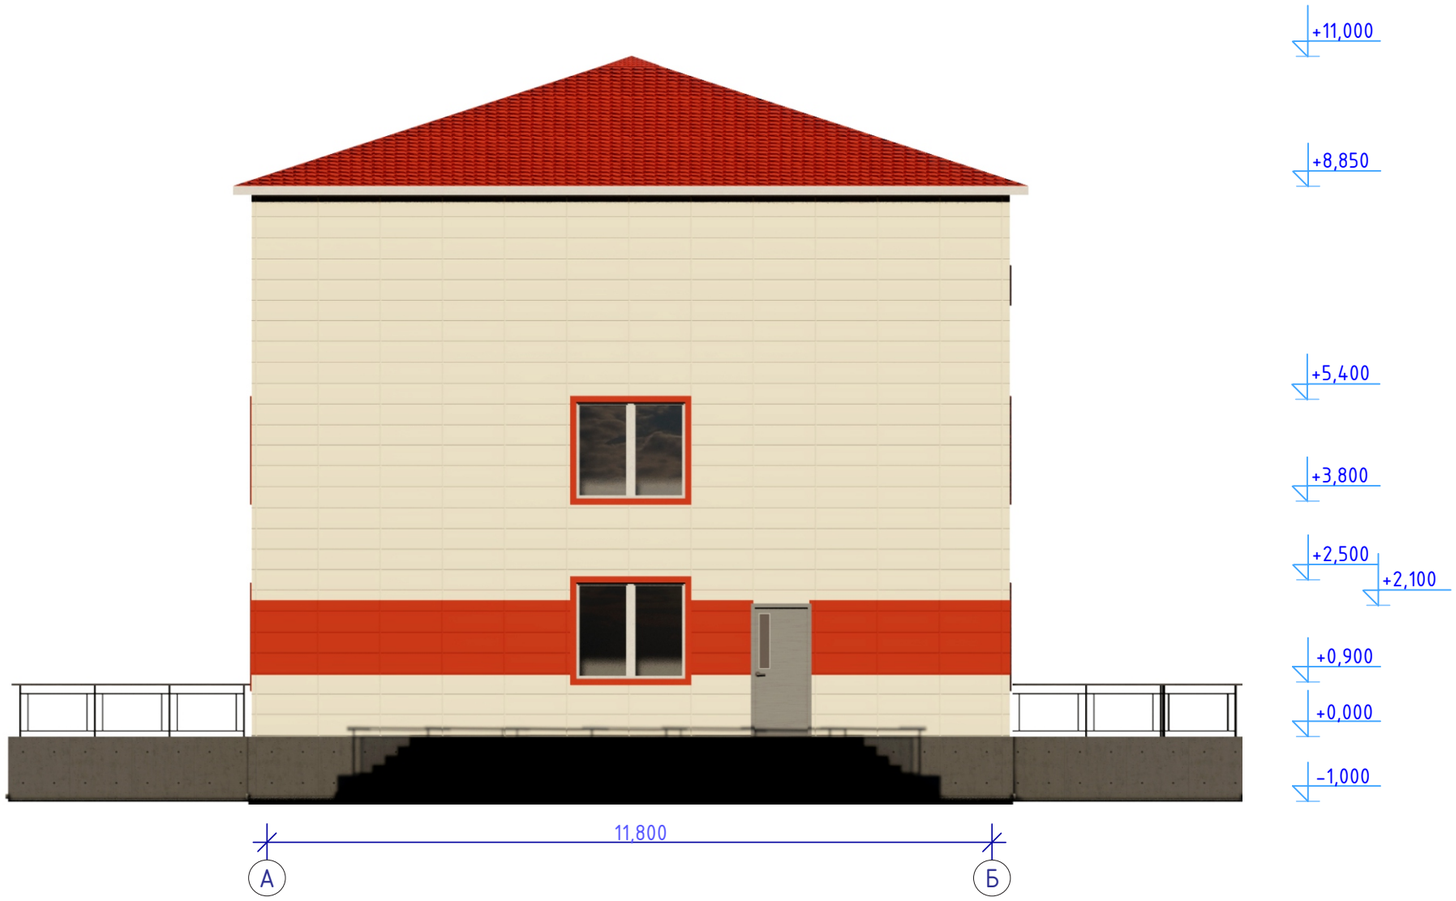

СОГЛАСОВАНО:

ВЗАМ. ИНВ. N

ПОДПИСЬ И ДАТА

ИНВ. N ПОДЛ.

ИЗМ.	КОЛ.УЧ.	ЛИСТ	N*ДОК.	ПОДПИСЬ	ДАТА
РАЗРАБОТАЛ		ДЕМЕН Н.			
ПРОВЕРИЛ		КАДЫРОВ Д.			
ГИП		КАДЫРОВ Д.			

АС

РАЗРАБОТКА ПРОЕКТНО-СМЕТНОЙ ДОКУМЕНТАЦИИ НА КАПИТАЛЬНЫЙ РЕМОНТ АДМИНИСТРАТИВНОГО ЗДАНИЯ ПО АДРЕСУ : ОБЛ. АТЫРАУ Р-Н МАКАТ, П. МАКАТ, ОТД. ЕГЕМЕН, ЗД. #5

АРХИТЕКТУРНО-СТРОИТЕЛЬНЫЕ РЕШЕНИЯ

СТАДИЯ	ЛИСТ	ЛИСТОВ
РП	9	

ФАСАД ПО ОСЯМ А – Б

ТОО SALA
ГСЛ №17010994

А3 (420x297мм)

Фасад по осям.

Масштаб 1:100

					АС
					РАЗРАБОТКА ПРОЕКТНО-СМЕТНОЙ ДОКУМЕНТАЦИИ НА КАПИТАЛЬНЫЙ РЕМОНТ АДМИНИСТРАТИВНОГО
ИЗМ.	КОЛ.УЧ.	ЛИСТ	N°ДОК.	ПОДПИСЬ	ДАТА	ЗДАНИЯ ПО АДРЕСУ : ОБЛ. АТЫРАУ Р-Н МАКАТ, П. МАКАТ, ОТД. ЕГЕМЕН, ЗД. №5
РАЗРАБОТАЛ		ДЕМЕН Н.				АРХИТЕКТУРНО-СТРОИТЕЛЬНЫЕ РЕШЕНИЯ
ПРОВЕРИЛ		КАДЫРОВ Д.				ФАСАД ПО ОСЯМ 1 – 2
ГИП		КАДЫРОВ Д.				

СТАДИЯ	ЛИСТ	ЛИСТОВ
РП	10	

ТОО SALA
ГСЛ №17010994

1-го этажа

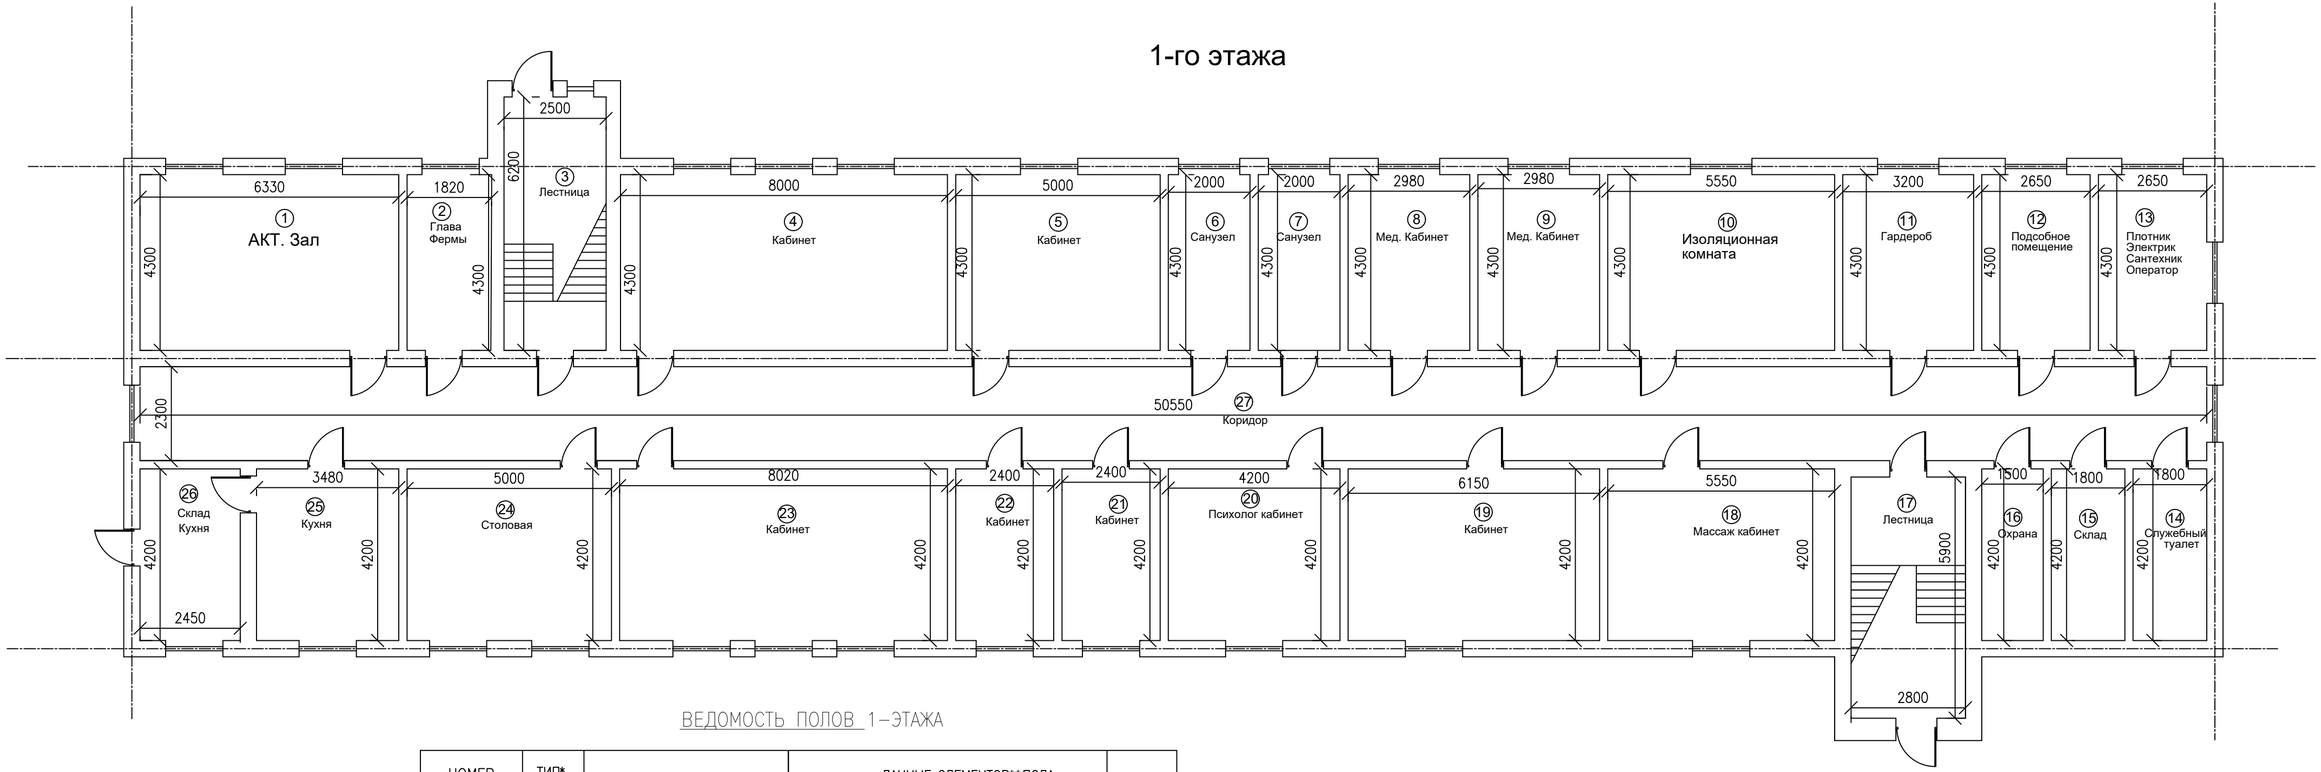

ВЕДОМОСТЬ ПОЛОВ 1-ЭТАЖА

НОМЕР ПОМЕЩЕНИЙ	ТИП* ПОЛА	СХЕМА ПОЛА ИЛИ ТИП ПОЛА ПО СЕРИИ	ДАННЫЕ ЭЛЕМЕНТОВ** ПОЛА (НАИМЕНОВАНИЕ, ТОЛЩИНА, ОСНОВАНИЕ И ДР.), мм	ПЛОЩАДЬ, м2
1,2,11,12, 13,15,16	А	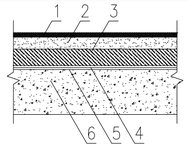	1. ЛИНОЛЕУМ ТОЛЩИНОЙ 5ММ 2. СТЯЖКА ЦЕМЕНТНО-ПЕСЧАНАЯ 20мм 3. БЕТОН КЛАССА В20,W6, ТОЛЩИНОЙ 150ММ 4. ЩЕБЕНЬ, ПРОПИТАННЫЙ БИТУМОМ – 100ММ 5. ГИДРОИЗОЛЯЦИЯ В 2 СЛОЯ 6. УТРАМБОВАННЫЙ ГРУНТ	85.3
3,4,5,6,7,8,9, 10,14,17,18,19, 20,21,22,23,24, 25,26,27	Б	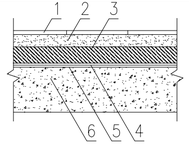	1. КЕРАМИЧЕСКАЯ ПЛИТКА ГОСТ 961-79 t-10ММ КЛЕЕМ USTA-140 ЛИБО АНАЛОГИЧНЫМ 10ММ 2. СТЯЖКА ЦЕМЕНТНО-ПЕСЧАНАЯ 20мм 3. БЕТОН КЛАССА В20,W6, ТОЛЩИНОЙ 150ММ 4. ЩЕБЕНЬ, ПРОПИТАННЫЙ БИТУМОМ – 100ММ 5. ГИДРОИЗОЛЯЦИЯ В 2 СЛОЯ 6. УТРАМБОВАННЫЙ ГРУНТ	444.4

ИЗМ.	КОЛ.УЧ.	ЛИСТ	N°ДОК.	ПОДПИСЬ	ДАТА
РАЗРАБОТАЛ		ДЕМЕН Н.			
ПРОВЕРИЛ		КАДЫРОВ Д.			
ГИП		КАДЫРОВ Д.			

АС

РАЗРАБОТКА ПРОЕКТНО-СМЕТНОЙ ДОКУМЕНТАЦИИ НА КАПИТАЛЬНЫЙ РЕМОНТ АДМИНИСТРАТИВНОГО ЗДАНИЯ ПО АДРЕСУ : ОБЛ. АТЫРАУ Р-Н МАКАТ, П. МАКАТ, ОТД. ЕГЕМЕН, ЗД. #5

АРХИТЕКТУРНО-СТРОИТЕЛЬНЫЕ РЕШЕНИЯ

СТАДИЯ	ЛИСТ	ЛИСТОВ
РП	11	

ПЛАН ПОЛОВ 1-ГО ЭТАЖА

ТОО SALA ГСЛ №17010994

2-го этажа

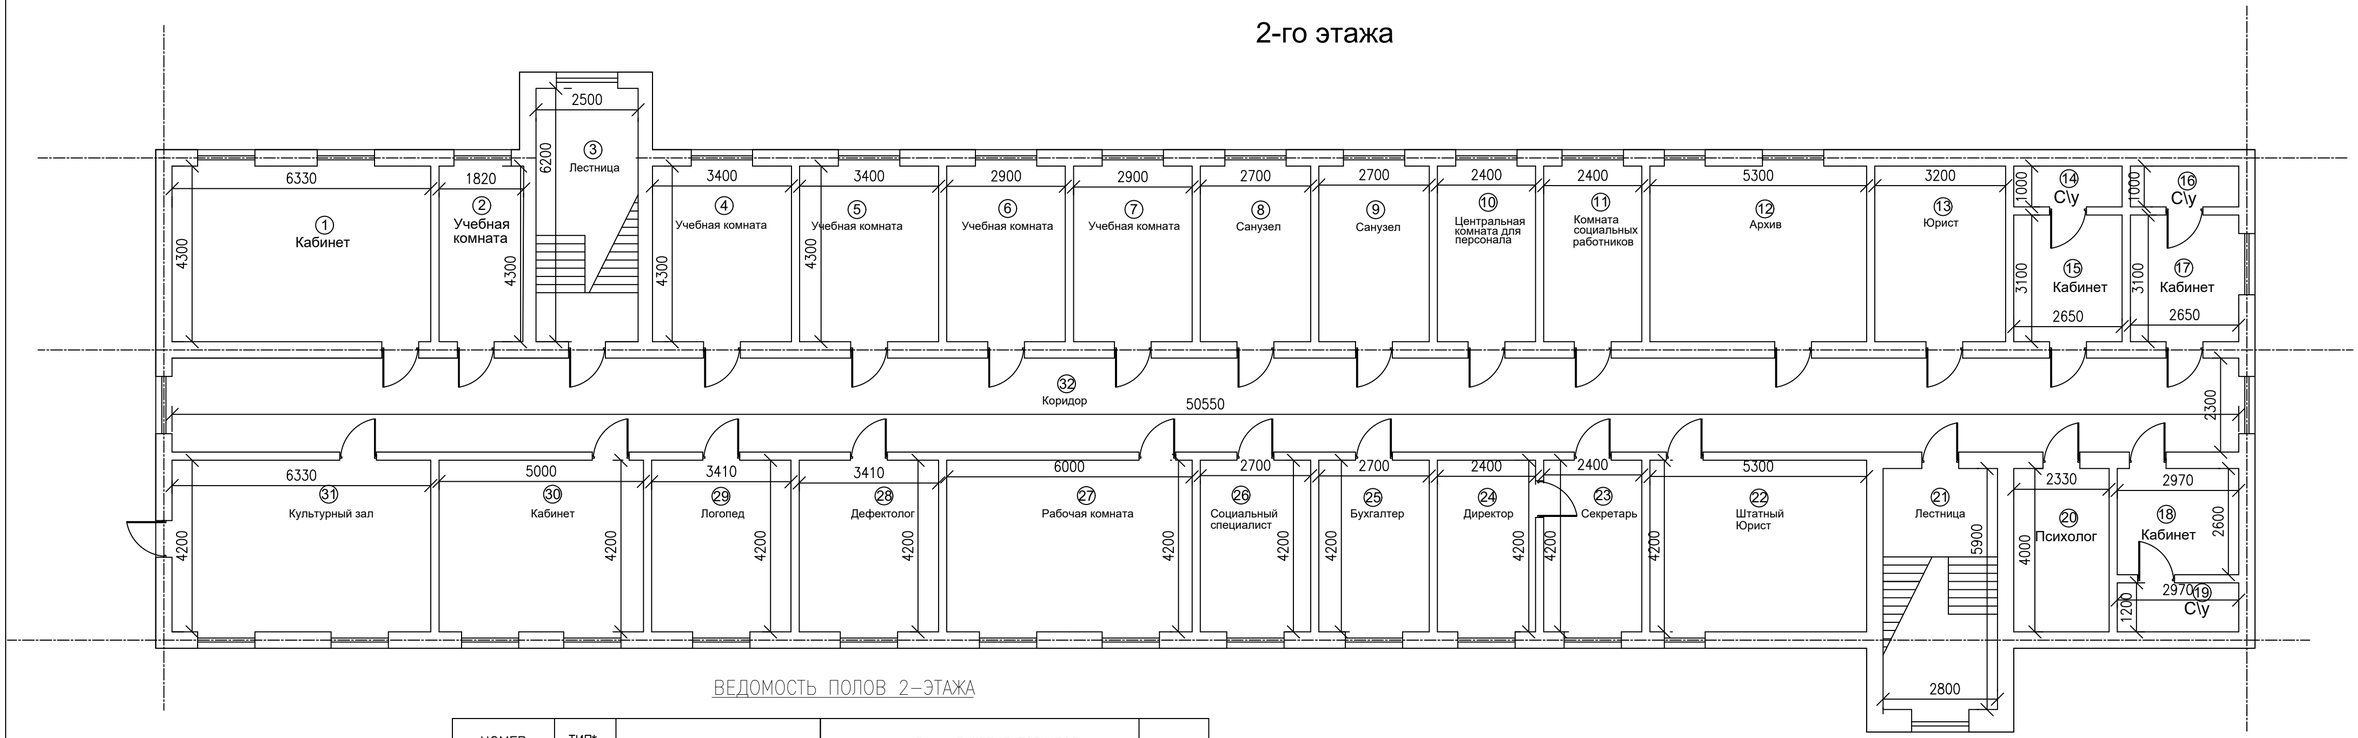

ВЕДОМОСТЬ ПОЛОВ 2-ЭТАЖА

НОМЕР ПОМЕЩЕНИЙ	ТИП* ПОЛА	СХЕМА ПОЛА ИЛИ ТИП ПОЛА ПО СЕРИИ	ДАННЫЕ ЭЛЕМЕНТОВ** ПОЛА (НАИМЕНОВАНИЕ, ТОЛЩИНА, ОСНОВАНИЕ И ДР.), мм	ПЛОЩАДЬ, м2
2,4,5,6,7,11,22, 23,25,26,27,29	А	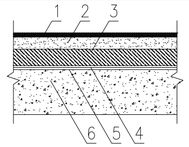	1. ЛИНОЛЕУМ ТОЛЩИНОЙ 5ММ 2. СТЯЖКА ЦЕМЕНТНО-ПЕСЧАНАЯ 20мм 3. БЕТОН КЛАССА В20,W6, ТОЛЩИНОЙ 150ММ 4. ЩЕБЕНЬ, ПРОПИТАННЫЙ БИТУМОМ – 100ММ 5. ГИДРОИЗОЛЯЦИЯ В 2 СЛОЯ 6. УТРАМБОВАННЫЙ ГРУНТ	167.5
1,3,8,9,10,12, 13,14,15,16,17, 18,19,20,21,24, 28,30,31,32	Б	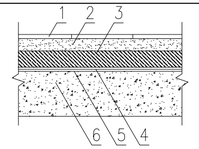	1. КЕРАМИЧЕСКАЯ ПЛИТКА ГОСТ 961-79 t-10ММ КЛЕЕМ USTA-140 ЛИБО АНАЛОГИЧНЫМ 10ММ 2. СТЯЖКА ЦЕМЕНТНО-ПЕСЧАНАЯ 20мм 3. БЕТОН КЛАССА В20,W6, ТОЛЩИНОЙ 150ММ 4. ЩЕБЕНЬ, ПРОПИТАННЫЙ БИТУМОМ – 100ММ 5. ГИДРОИЗОЛЯЦИЯ В 2 СЛОЯ 6. УТРАМБОВАННЫЙ ГРУНТ	349.8

ИЗМ.	КОЛ.УЧ.	ЛИСТ	N°ДОК.	ПОДПИСЬ	ДАТА
РАЗРАБОТАЛ		ДЕМЕН Н.			
ПРОВЕРИЛ		КАДЫРОВ Д.			
ГИП		КАДЫРОВ Д.			

АС

РАЗРАБОТКА ПРОЕКТНО-СМЕТНОЙ ДОКУМЕНТАЦИИ НА КАПИТАЛЬНЫЙ РЕМОНТ АДМИНИСТРАТИВНОГО ЗДАНИЯ ПО АДРЕСУ : ОБЛ. АТЫРАУ Р-Н МАКАТ, П. МАКАТ, ОТД. ЕГЕМЕН, ЗД. #5

АРХИТЕКТУРНО-СТРОИТЕЛЬНЫЕ РЕШЕНИЯ

СТАДИЯ	ЛИСТ	ЛИСТОВ
РП	12	

ПЛАН ПОЛОВ 2-ГО ЭТАЖА

ТОО SALA ГСЛ №17010994

ВЕДОМОСТЬ ОТДЕЛКИ ПОМЕЩЕНИЙ

НАИМЕНОВАНИЕ ПОМЕЩЕНИЙ	ПОТОЛОК		СТЕНЫ ИЛИ ПЕРЕГОРОДКИ		ПРИМЕЧАНИЕ
	ПЛОЩ. М2	ВИД ОТДЕЛКИ	ПЛОЩ. М2	ВИД ОТДЕЛКИ	
1-Й ЭТАЖ					
1, 4, 5, 10, 19, 23, 24	1574,4	ПОДВЕСНОЙ ПОТОЛОК "ГРИЛЬЯТО"	596.48	ШТУКАТУРКА ВЫРАВНИВАНИЕ ФИНИШНОЙ ШПАКЛЕВКОЙ, УЛУЧЕННАЯ ОКРАСКА	
2, 3, 6, 7, 8, 9, 11, 12, 13, 14, 15, 16, 17, 18, 20, 21, 22, 25, 26, 27		ПОДВЕСНОЙ ПОТОЛОК ОБЫЧНЫЙ			
2-Й ЭТАЖ					
1, 2, 3, 4, 5, 6, 7, 13, 20, 22, 23, 24, 30, 31	1668,5	ПОДВЕСНОЙ ПОТОЛОК "ГРИЛЬЯТО"	1036.48	ШТУКАТУРКА ВЫРАВНИВАНИЕ ФИНИШНОЙ ШПАКЛЕВКОЙ, УЛУЧЕННАЯ ОКРАСКА	
8, 9, 10, 11, 12, 14, 15, 16, 17, 18, 19, 21, 25, 26, 27, 28, 29, 32		ПОДВЕСНОЙ ПОТОЛОК ОБЫЧНЫЙ			

СОГЛАСОВАНО:

ВЗАМ. ИНВ. N

ПОДПИСЬ И ДАТА

ИНВ. N ПОДЛ.

ИЗМ.	КОЛ.УЧ.	ЛИСТ	N°ДОК.	ПОДПИСЬ	ДАТА
РАЗРАБОТАЛ		ДЕМЕН Н.			
ПРОВЕРИЛ		КАДЫРОВ Д.			
ГИП		КАДЫРОВ Д.			

АС

РАЗРАБОТКА ПРОЕКТНО-СМЕТНОЙ ДОКУМЕНТАЦИИ НА КАПИТАЛЬНЫЙ РЕМОНТ АДМИНИСТРАТИВНОГО ЗДАНИЯ ПО АДРЕСУ : ОБЛ. АТЫРАУ Р-Н МАКАТ, П. МАКАТ, ОТД. ЕГЕМЕН, ЗД. #5

АРХИТЕКТУРНО-СТРОИТЕЛЬНЫЕ РЕШЕНИЯ

СТАДИЯ	ЛИСТ	ЛИСТОВ
РП	13	

ВЕДОМОСТЬ ОТДЕЛКИ ПОМЕЩЕНИЙ

ТОО SALA ГСЛ №17010994

А3 (420х297мм)

План стропил

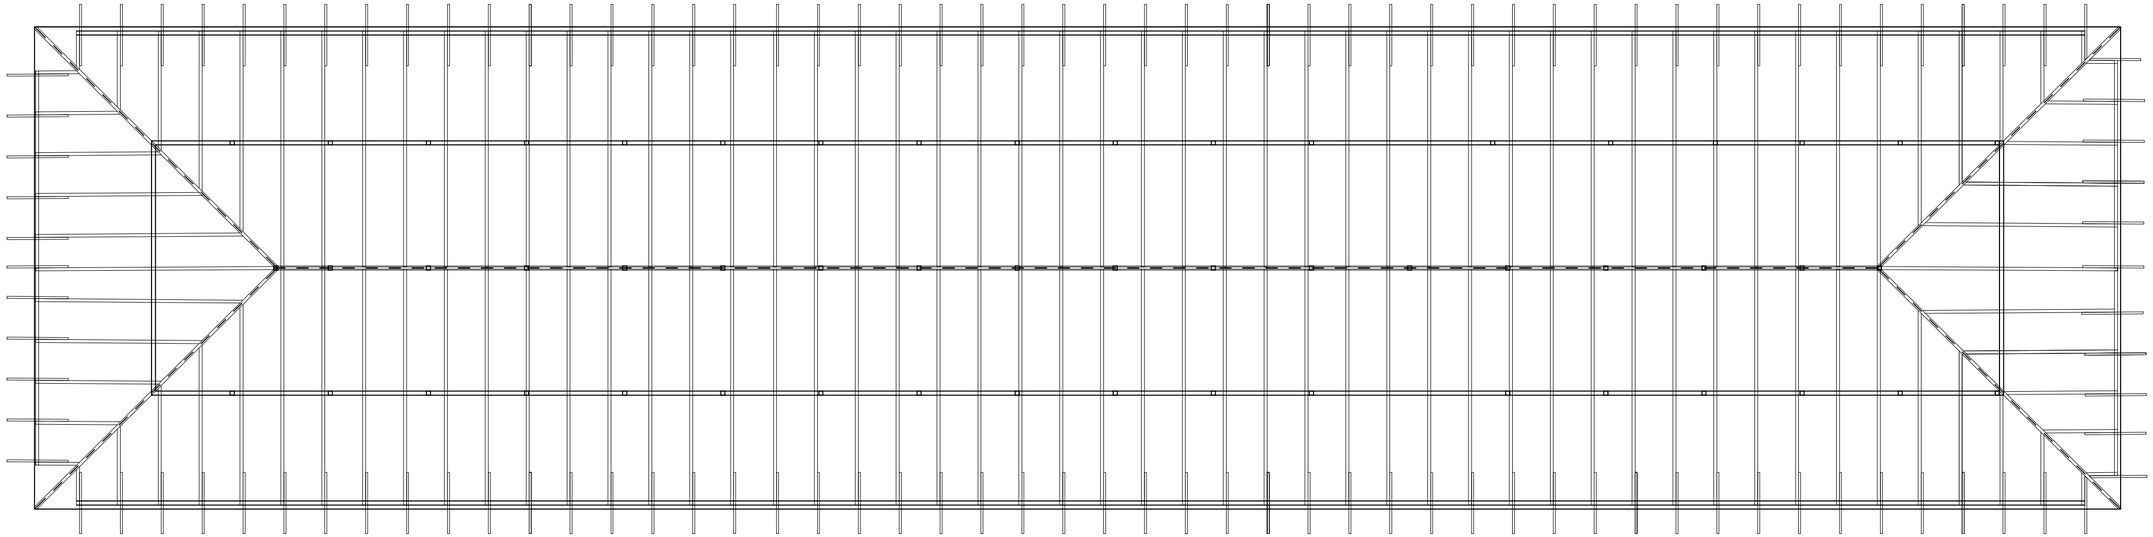

СПЕЦИФИКАЦИЯ

ПОЗ.	НАИМЕНОВАНИЕ	КОЛ.	ОБЩ. ДЛИНА, М	ОБЪЕМ, М3	ПРИМЕ-ЧАНИЕ
	ДЕМОНТАЖ				
1	РАЗБОРКА АСБЕСТОВЫЙ ШИФЕР, М2	660			
2	РАЗБОРКА ДЕРЕВЯННЫХ КОНСТРУКЦИЙ, М3			10,6	
3	РАЗБОРКА ТЕПЛОИЗОЛЯЦИОННЫЙ СЛОЙ			68	
	КРОВЛЯ				
1	МАУЭРЛАТ СЕЧ. 200Х50, П.М.		160	1,6	
2	СТРОПИЛЬНАЯ НОГА СЕЧ. 150Х50 L=6000ММ, ШТ.	108	648	4,86	
3	ДИАГОНАЛЬНАЯ НОГА СЕЧ. 150Х50 L=6000ММ, ШТ.	8	48	0,36	
4	ПРОГОН 100Х100 П.М.		130	1.3	
5	УГЛОВОЙ ПРОГОН СЕЧ. 100Х100 L=3200ММ, ШТ.	4	12,8	0.128	
6	ДИАГОНАЛЬНАЯ КОБЫЛКА СЕЧ. 150Х50 L=2000ММ, ШТ.	8	16	0.12	
7	КОБЫЛКА СЕЧ. 100Х50 L=1700ММ, ШТ.	130	221	1,105	
8	ПОДКЛАДКА 300Х300Х50, ШТ.	53		0,2385	
9	СТОЙКА СЕЧ. 100Х100 Н=2200, ШТ.	15	33	0,33	
10	СТОЙКА СЕЧ. 100Х100 Н=1200, ШТ.	38	45,6	0.456	
11	КОНЬКОВЫЙ БРУС СЕЧ. L=6000ММ, 150Х50 П.М.	10	60	0,45	
12	НАКЛАДКА СЕЧ. 100Х32 L=1000, ШТ.	40	40	0.16	
13	ЗАТЯЖКА СЕЧ. 100Х50 L=3300, ШТ.	20	66	0.33	
14	РАСКОС СЕЧ. 150Х50 П.М.		140	1,05	
15	ДЕРЕВЯННЫЙ НАСТИЛ, 150Х32ММ, М2	660		3,168	
16	ПЛАНКА КОНЬКА LHP П.М.	40			
17	ЗАГЛУШКА КОНЬКА ПККЗП, ШТ.	6			
18	ВОДОСТОЧНЫЙ ЖЕЛОБ, П.М.	180			
19	ВОДОСТОЧНАЯ ТРУБА L=3м ШТ.	10			
20	МЕТАЛЛОЧЕРЕПИЦА МП МОНТЕРРЕЙ, М2	660			
21	ПЛИТЫ ТЕПЛОИЗОЛЯЦИОННЫЕ ИЗ СТЕКЛЯННОГО ШТАПЕЛЬНОГО ВОЛОКНА ПЛОТНОСТЬЮ 50 КК/М3 ТОЛЩИНОЙ 100ММ, М2	660			
22	ПАРОИЗОЛЯЦИЯ 1СЛОЙ РУБЕРОЙДА, М2	660			
23	ПОДШИВКА ИЗ ОЦИНКОВАННОЙ СТАЛИ 0,8Х800 ММ, П.М.	180			
24	СКРУТКА ИЗ ПРОВОЛОКИ С ДИАМЕТРОМ 4 ВР-I ГОСТ 6727-91,П.М.	370			

					АС
ИЗМ.	КОЛ.УЧ.	ЛИСТ	N°ДОК.	ПОДПИСЬ	ДАТА
					РАЗРАБОТКА ПРОЕКТНО-СМЕТНОЙ ДОКУМЕНТАЦИИ НА КАПИТАЛЬНЫЙ РЕМОНТ АДМИНИСТРАТИВНОГО ЗДАНИЯ ПО АДРЕСУ : ОБЛ. АТЫРАУ Р-Н МАКАТ, П. МАКАТ, ОТД. ЕГЕМЕН, ЗД. #5
РАЗРАБОТАЛ		ДЕМЕН Н.			АРХИТЕКТУРНО-СТРОИТЕЛЬНЫЕ РЕШЕНИЯ
ПРОВЕРИЛ		КАДЫРОВ Д.			ПЛАН СТРОПИЛ
ГИП		КАДЫРОВ Д.			

СТАДИЯ	ЛИСТ	ЛИСТОВ
РП	14	

ТОО SALA ГСЛ №17010994