Жауапкершілігі шектеулі серіктестігі

SALA

Товарищество с ограниченной ответственностью

Мемлекеттік лицензия №14007826 от 30.05.2014г. Государственная лицензия
БИН 060840005001 , р/с № KZ 218 560 000 007 008 641, БИК 191201783, в АО Банк Центр Кредит

Атырау қаласы, Құлманова 147 н..п.1 Тел.факс +7(7122)504668 г.Атырау, ул.Кулманова 147 н.п.1, .

РАБОЧИЙ ПРОЕКТ

«Разработка проектно-сметной документации капитальный ремонт административного здания в поселке Макат, Макатского района, Атырауской области»

Водоснабжение и канализация

г. Атырау 2024 г.

Жауапкершілігі шектеулі серіктестігі

SALA

Товарищество с ограниченной ответственностью

Мемлекеттік лицензия №14007826 от 30.05.2014г. Государственная лицензия
БИН 060840005001 , р/с № KZ 218 560 000 007 008 641, БИК 191201783, в АО Банк Центр Кредит

Атырау қаласы, Құлманова 147 н..п.1 Тел.факс +7(7122)504668 г.Атырау, ул.Кулманова 147 н.п.1, .

РАБОЧИЙ ПРОЕКТ

«Разработка проектно-сметной документации капитальный ремонт административного здания в поселке Макат, Макатского района, Атырауской области»

Водоснабжение и канализация

Директор **Қадыров Д. Ж.**

Главный инженер проекта **Қадыров Д. Ж.**

г. Атырау 2024 г.

План 1-го этажа

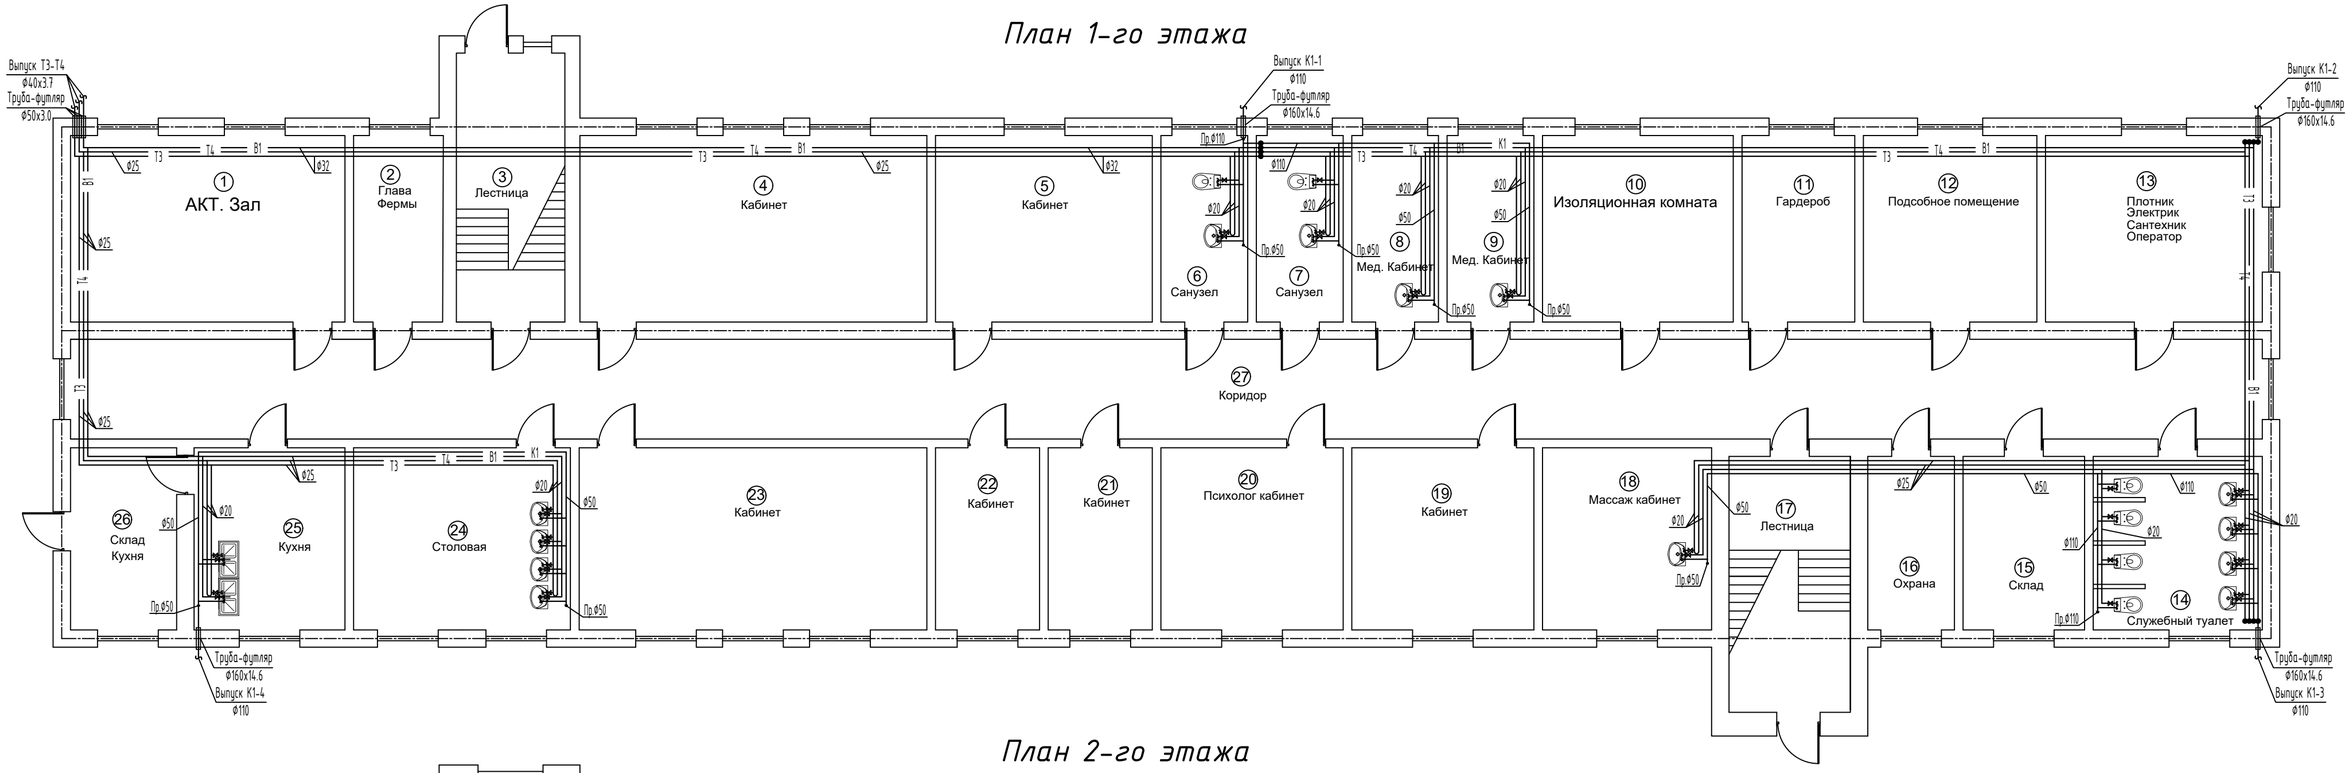

План 2-го этажа

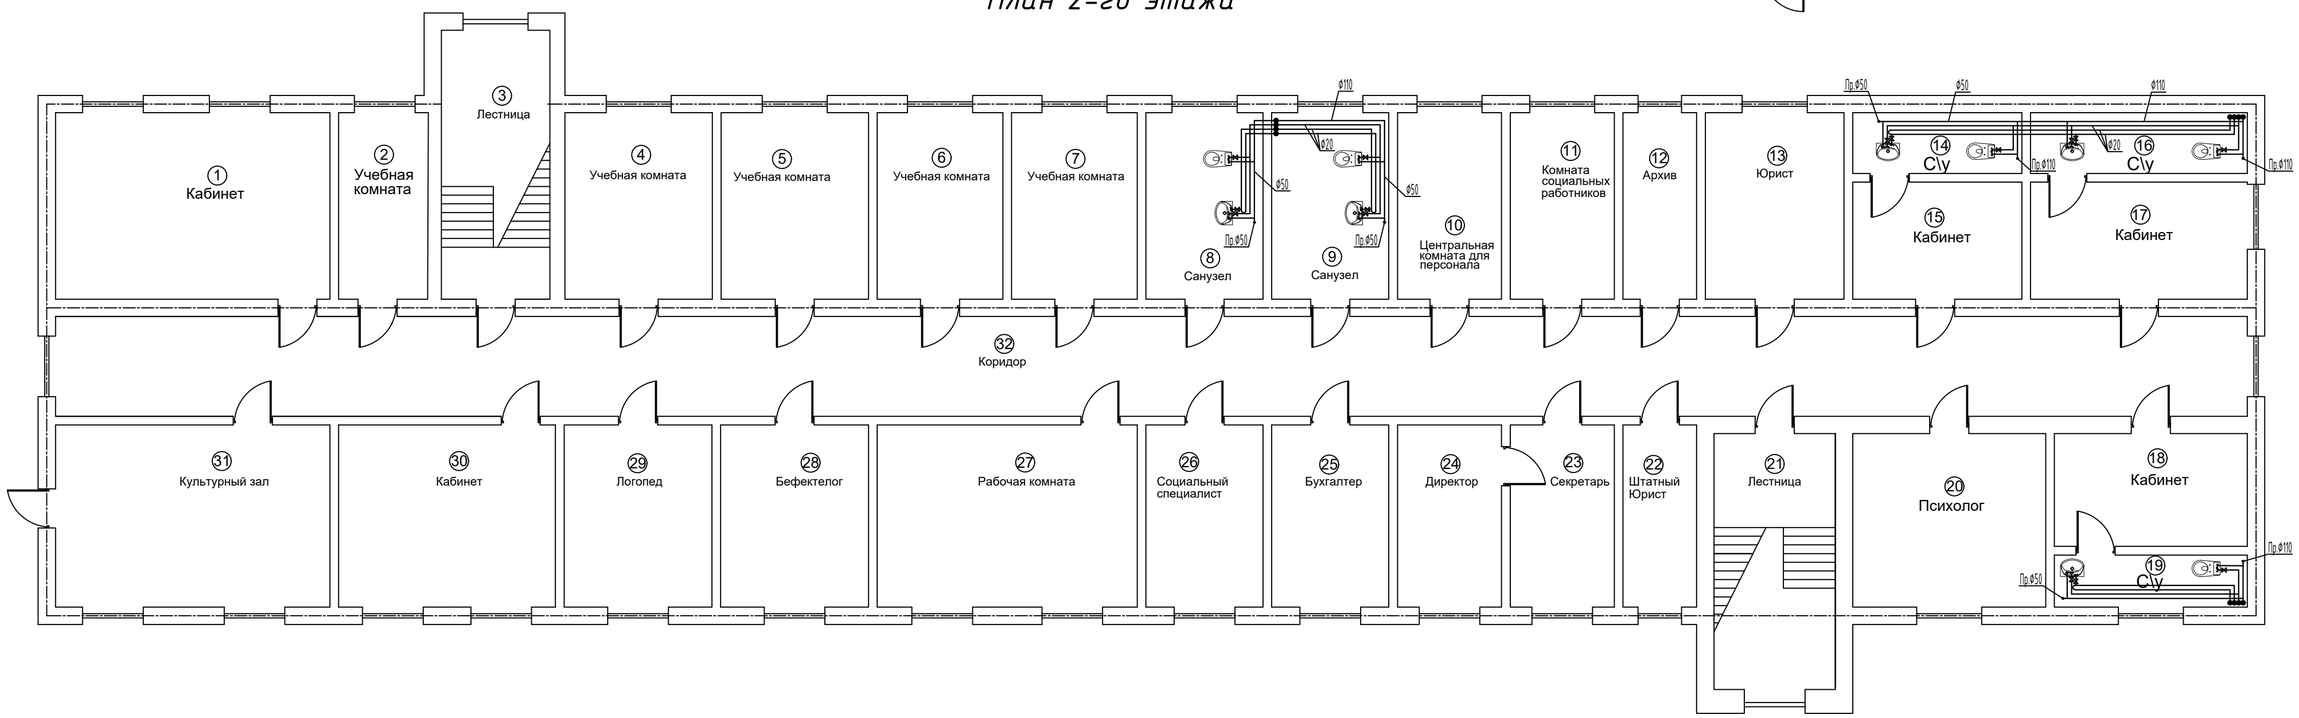

					ВК			
					"Разработка проектно-сметной документация капитальный ремонт административного здания в поселке Макат, Макатского района, Атырауской области. "			
ИЗМ	КОЛ.УЧ	ЛИСТ	N°ДОК.	ПОДПИСЬ	ДАТА			
РАЗРАБ.	Калымов Г.				Административный здания	СТАДИЯ	ЛИСТ	ЛИСТОВ
						РП	2	
ПРОВЕРИЛ	ТУЛЕГЕНОВ А.				План внутреннего водопровода и канализации	ТОО SALA ГСЛ №17010994		
ГИП	КАДЫРОВ Д.							

ФОРМАТ А2 (594х420мм)

Позиц.	Наименование и техническая характеристика	Тип, марка обозначение документа, опросного листа	Код продукции	Поставщик	Еди-ница изме-рения	Коли-чество	Масса единицы, кг.	Примечание
1	2	3	4	5	6	7	8	9
В1	ХОЛОДНОЕ ВОДОСНАБЖЕНИЕ							
1	Труба PP-RCS SDR11 диам.32х2.9 мм	ГОСТ 32415-2013		JAKKO	м	63		
2	Труба PP-RCS SDR11 диам.25х2.3 мм	ГОСТ 32415-2013		JAKKO	м	42		
3	Труба PP-RCS SDR11 диам.20х1.9 мм	ГОСТ 32415-2013		JAKKO	м	92		
4	Гибкий шланг к смесителю				шт	31		
5	Шаровой вентиль диам.25 мм	JAKKO			шт	4		
6	Шаровой вентиль диам.20 мм	JAKKO			шт	44		
7	Сливной кран диам.20 мм	DANFOSS			шт	13		
8	Отвод диам.20 мм	JAKKO			шт	60		
9	Отвод диам.25 мм	JAKKO			шт	10		
10	Отвод диам.32 мм	JAKKO			шт	6		
11	Тройник переходник диам.25-20 мм	JAKKO			шт	5		
12	Тройник переходник диам.32-20 мм	JAKKO			шт	4		
13	Тройник переходник диам.32-25 мм	JAKKO			шт	2		
14	Тройник диам.20 мм	JAKKO			шт	31		
15	Переходник диам.25-20 мм	JAKKO			шт	5		
16	Труба HDPE 100 SDR17 диам.50х3.0 мм	Chevron			шт	4		
Т3-Т4	ГОРЯЧЕЕ ВОДОСНАБЖЕНИЕ							
1	Труба PP-RCS SDR11 диам.32х2.9 мм	ГОСТ 32415-2013		JAKKO	м	63		
2	Труба PP-RCS SDR11 диам.25х2.3 мм	ГОСТ 32415-2013		JAKKO	м	42		
3	Труба PP-RCS SDR11 диам.20х1.9 мм	ГОСТ 32415-2013		JAKKO	м	184		
4	Гибкий шланг к смесителю				шт	31		
5	Шаровой вентиль диам.25 мм	JAKKO			шт	4		

					ВК.СО
ИЗМ	КОЛ.УЧ	ЛИСТ	N°ДОК.	ПОДПИСЬ	ДАТА
					"Капитальный ремонт административного здания в поселке Макат "
РАЗРАБ.	Калымов Г.				"Капитальный ремонт административного здания в поселке Макат "
ПРОВЕРИЛ	ТУЛЕГЕНОВ А.				Спецификация оборудования и материалов
ГИП	КАДЫРОВ Д.				

СТАДИЯ	ЛИСТ	ЛИСТОВ
РП	1	3

ТОО "GP&C"

ФОРМАТ А3 (420х297мм)

Позиц.	Наименование и техническая характеристика	Тип, марка обозначение документа, опросного листа	Код продукции	Поставщик	Единица измерения	Количество	Масса единицы, кг.	Примечание
1	2	3	4	5	6	7	8	9
6	Шаровой вентиль диам.20 мм	JAKKO			шт	44		
7	Сливной кран диам.20 мм	DANFOSS			шт	13		
8	Отвод диам.20 мм	JAKKO			шт	60		
9	Отвод диам.25 мм	JAKKO			шт	10		
10	Отвод диам.32 мм	JAKKO			шт	6		
11	Тройник переходник диам.25-20 мм	JAKKO			шт	5		
12	Тройник переходник диам.32-20 мм	JAKKO			шт	4		
13	Тройник переходник диам.32-25 мм	JAKKO			шт	2		
14	Тройник диам.20 мм	JAKKO			шт	31		
15	Переходник диам.25-20 мм	JAKKO			шт	5		
16	Труба HDPE 100 SDR17 диам.50х3.0 мм	Chevron			шт	4		
	ОБОРУДОВАНИЕ							
1	Умывальник с гофрированным сифоном	ГОСТ 30493-96			комп.	18		
2	Ванна моечная 120х60				комп.	2		
3	Унитаз керамический с косым выпуском и непосредственно присоединенным бачком.	ГОСТ 30493-96			комп.	11		
4	Гибкий шланг для унитаза				шт	11		

ФОРМАТ А3 (420х297)

Позиц.	Наименование и техническая характеристика	Тип, марка обозначение документа, опросного листа	Код продукции	Поставщик	Единица измерения	Количество	Масса единицы, кг.	Примечание
1	2	3	4	5	6	7	8	9
	КАНАЛИЗАЦИЯ							
К1	Труба ТК (ПВХ) 50х2,2	ТУ 648 РК38682338 ТОО02-2000			м	84		
1	Труба ТК (ПВХ) 100х2,2	ТУ 648 РК38682338 ТОО02-2000			м	51		
2	Тройник 110х110	JAKKO			шт	21		
3	Тройник 110х50	JAKKO			шт	6		
4	Тройник 50х50	JAKKO			шт	11		
5	Отвод диам.50 90°	JAKKO			шт	30		
6	Отвод диам.110 45°	JAKKO			шт	20		
7	Отвод диам.110 90°	JAKKO			шт	12		
8	Переход диам.50х110	JAKKO			шт	10		
9	Ревизия Р-50-ПВХ	JAKKO			шт	10		
10	Ревизия Р-110-ПВХ	JAKKO			шт	10		
11	Футляр SDR11 диам.Ф160х14.6 мм	Chevron			шт	7		

ФОРМАТ А3 (420х297)